



PRESEK A-A

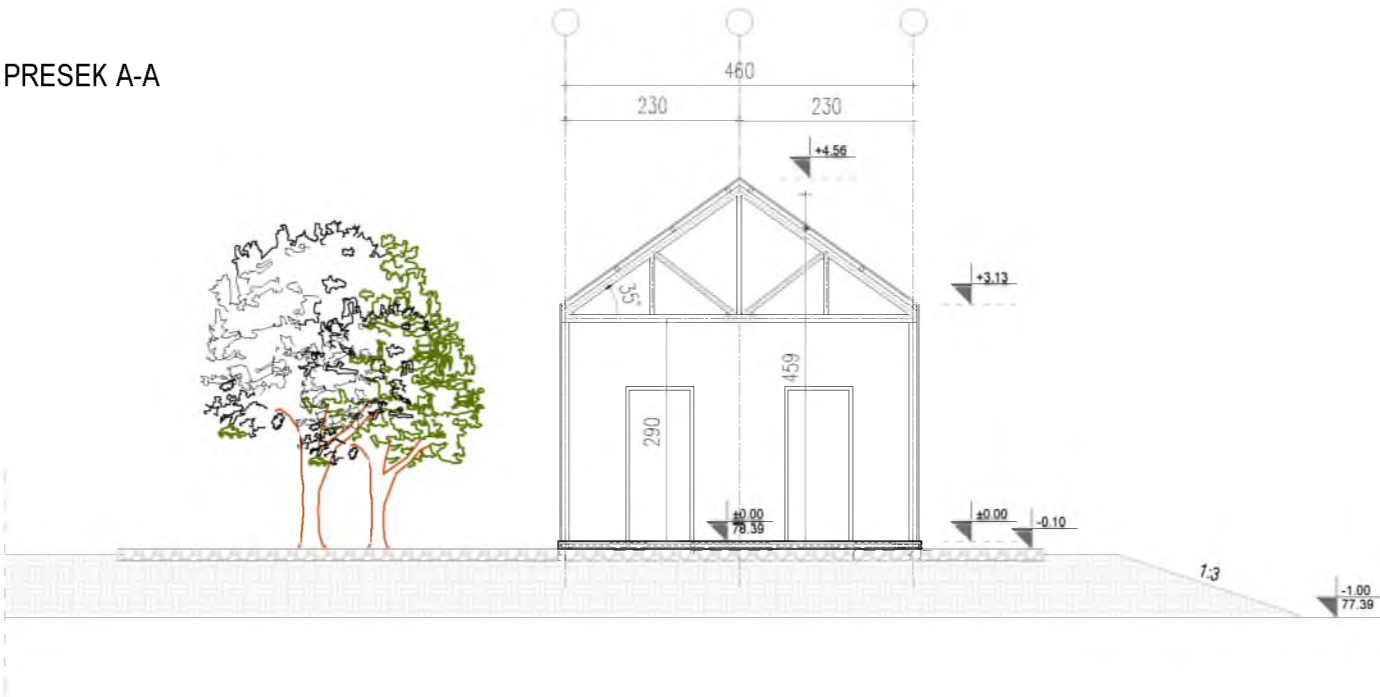

PRESEK B-B

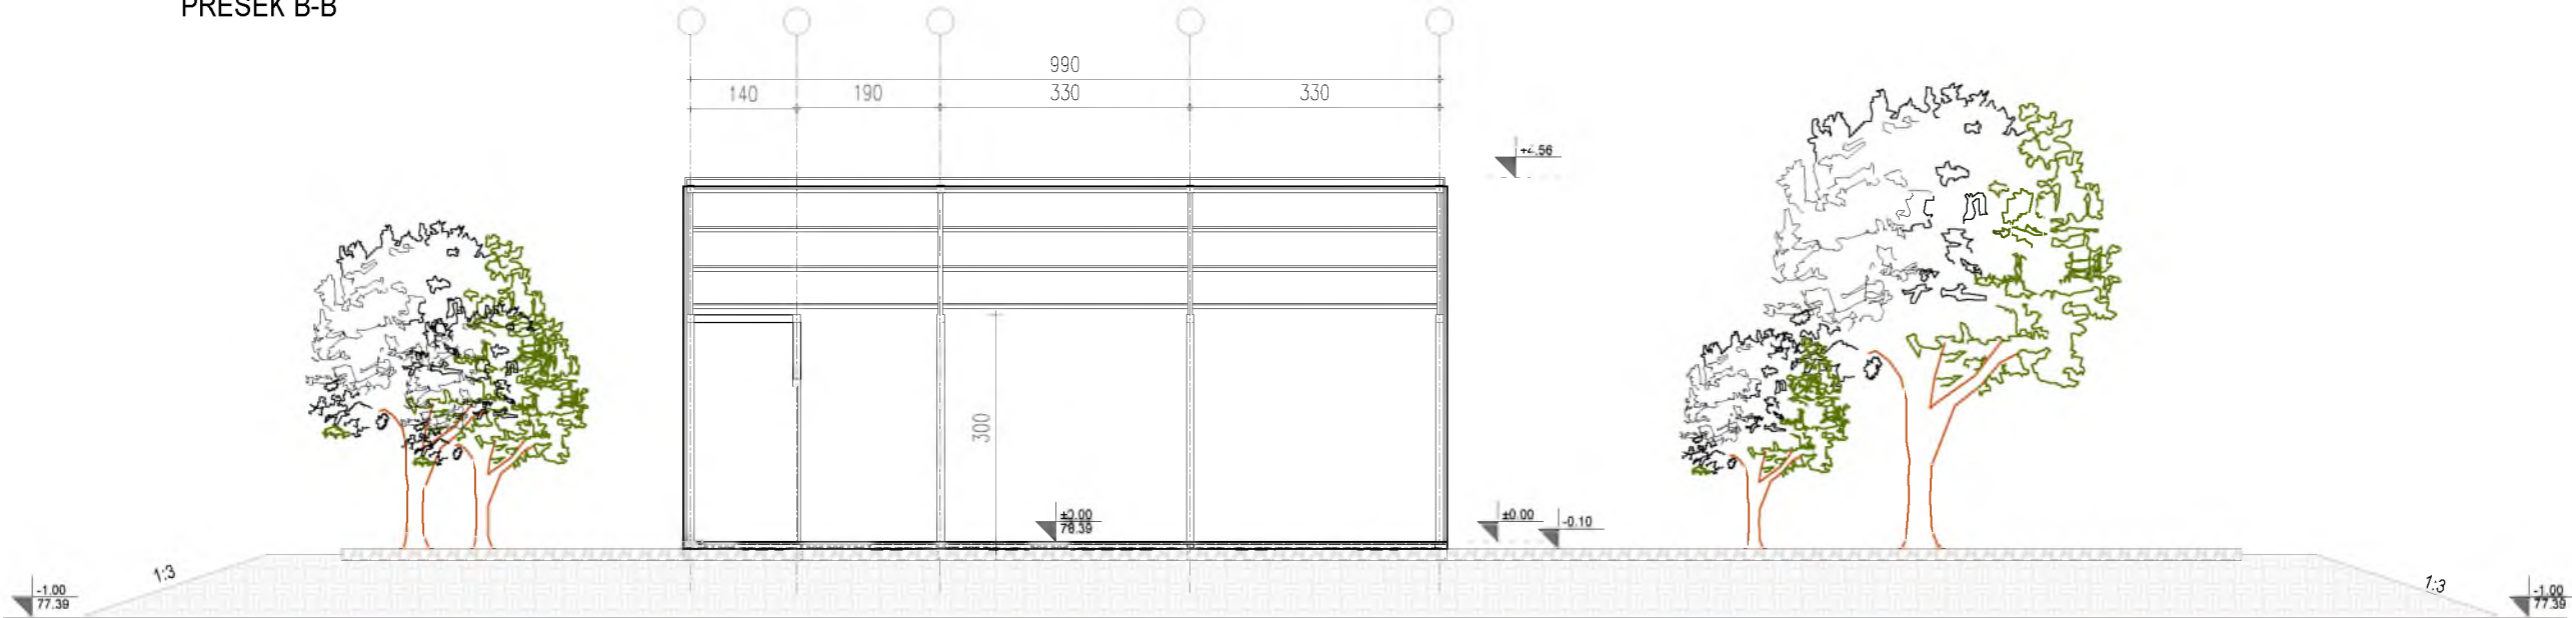

LEGENDA MATERIJALA

- ARMIRANI BETON
- ŠLJUNAK
- ZEMLJA

инвеститор: ОПШТИНА ЖИТИШТЕ	одговорни пројектант: Марија Златковић маст. инж. арх. бр. лиценце 321 А280 21	назив пројекта: <b>ИДЕЛНО РЕШЕЊЕ (ИДР)</b> ОДМОРНИШТЕ ЗА БИЦИКЛИСТЕ КП 795/2, КО Житиште, Житиште	бр. пројекта: <b>С15/22-1</b>
пројектна организација: "БАНАТ ИНЖЕЊЕРИНГ 223" д.о.о. у/г Чаславина бр. 27, 23000 Зрењанин		цртеж: Пресеци - Р 1:100	бр. цртежа: <b>4</b>
			датум: Децембар 2022.