



SEVEROZAPADNA FASADA

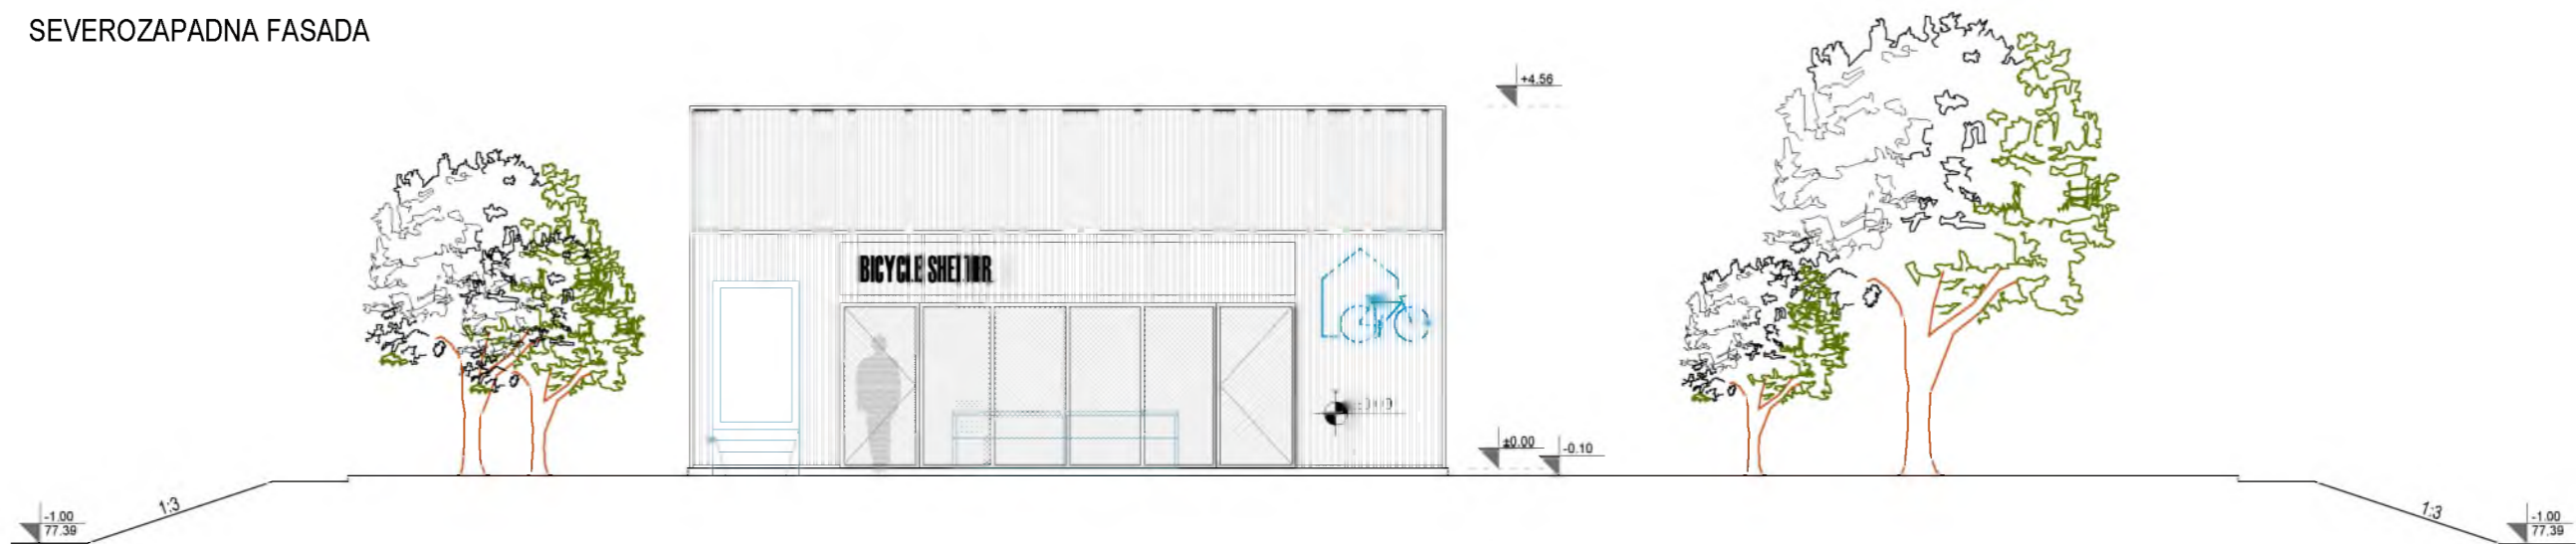

JUGOISTOČNA FASADA

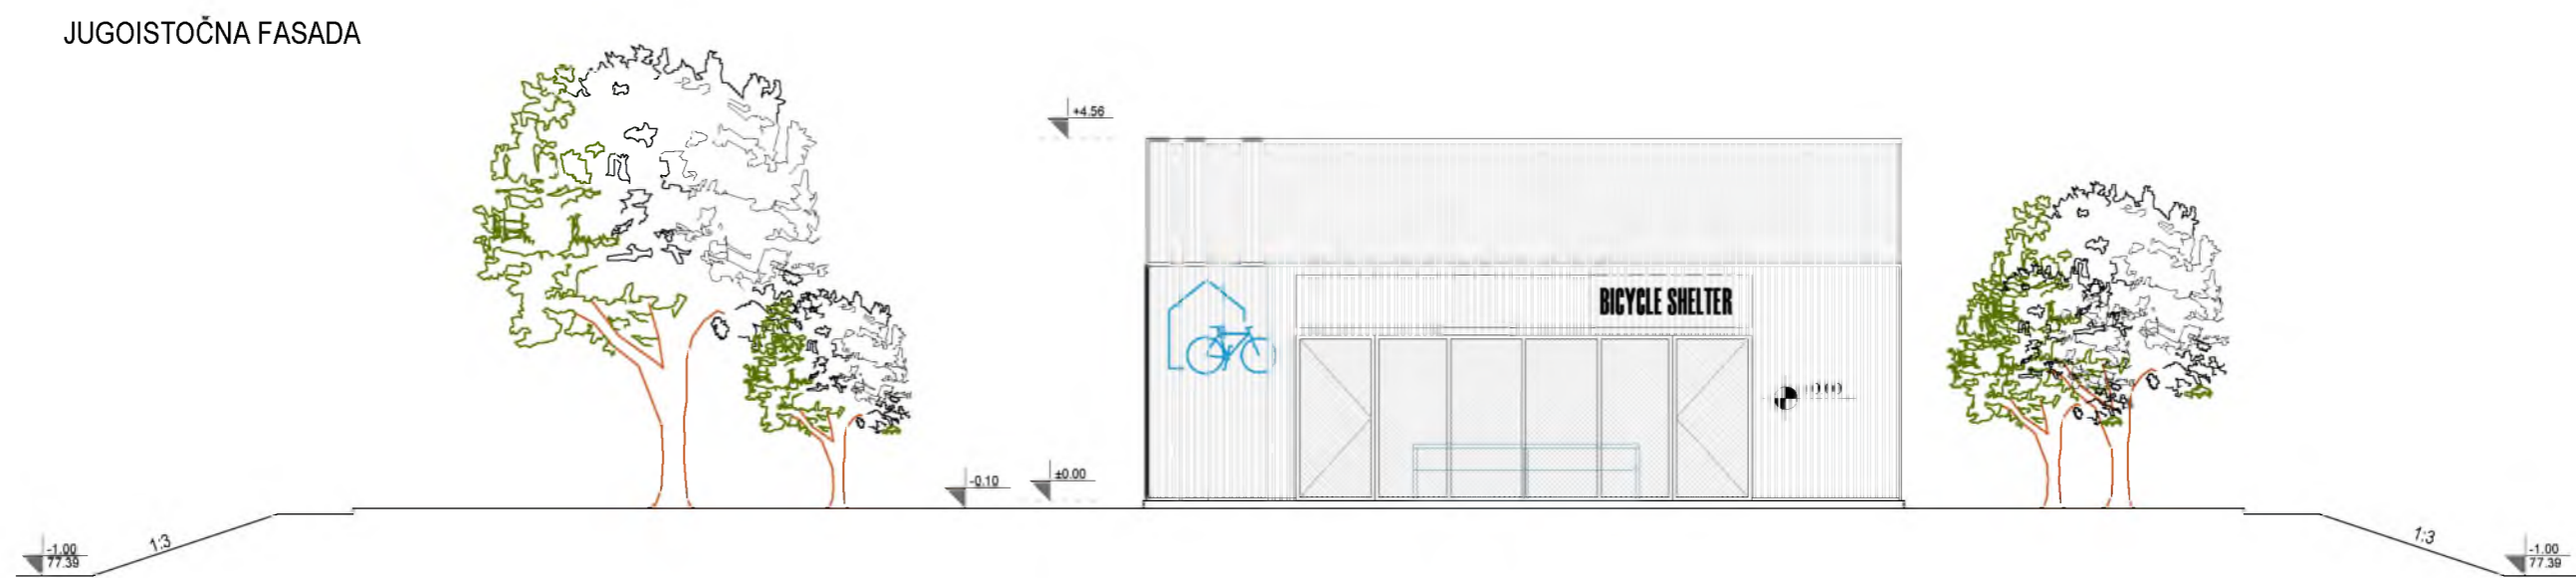

инвеститор:
ОПШТИНА ЖИТИШТЕ

проектна организација:
"БАНАТ ИНЖЕЊЕРИНГ" 223" д.о.о.
у/г. Чистопрудна бр. 27, 23000 Зрењанин

одговорни пројектант:
Марија Златковић маст. инж. арх.
бр. лиценце 321 А280 21

назив пројекта:
ИДЕЛНО РЕШЕЊЕ (ИДР)
ОДМОРИШТЕ ЗА БИЦИКЛИСТЕ
КП 795/2, КО Житиште, Житиште

цртеж:
Изгледи - Р 1:100

бр. пројекта:
С15/22-1

бр. цртежа:
5

датум:
Децембар 2022.