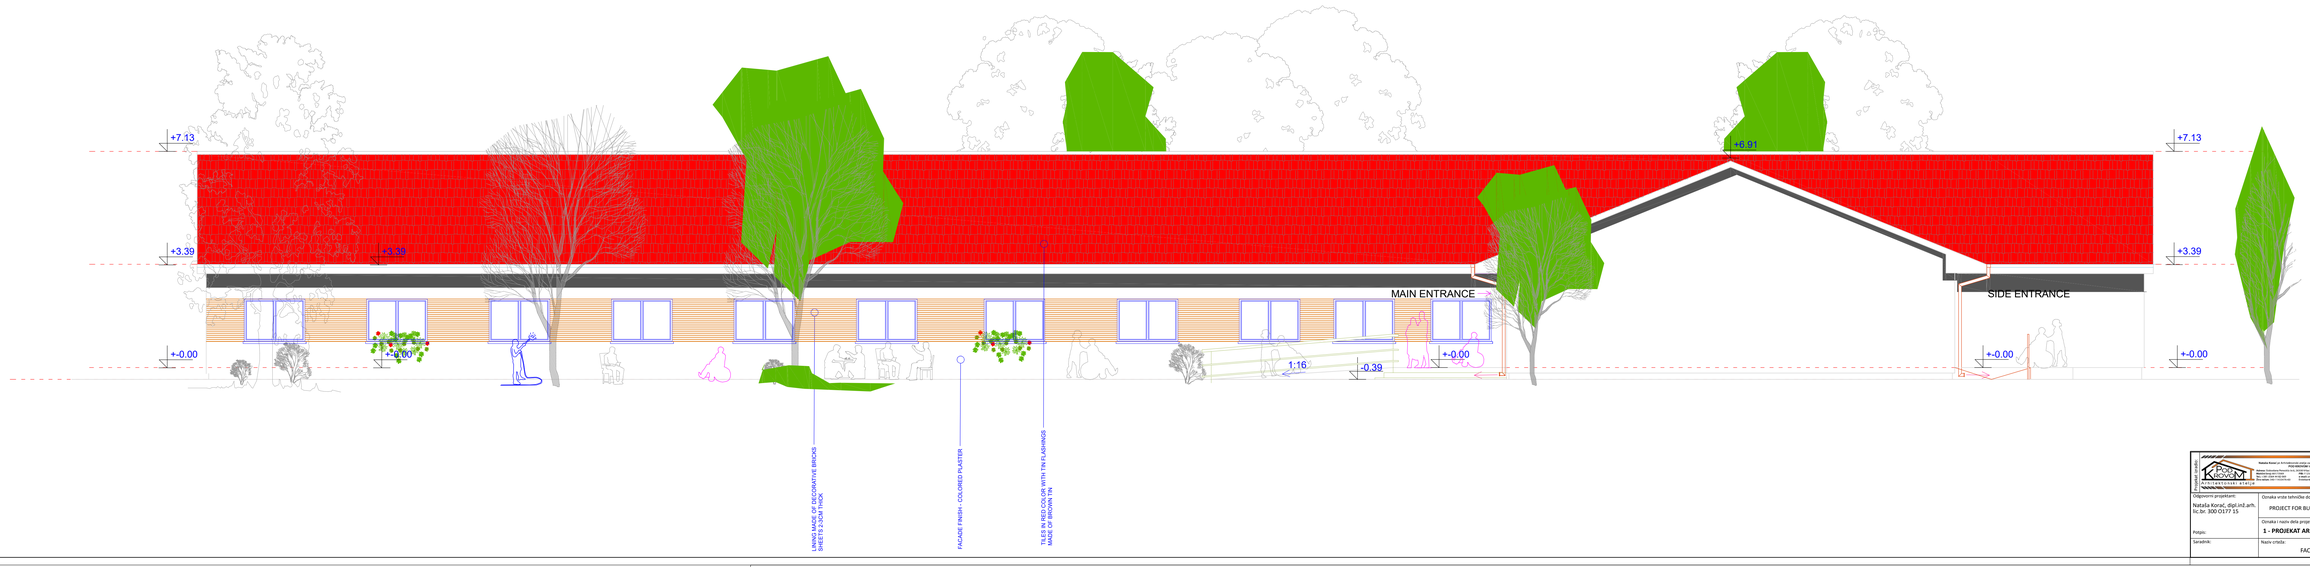


| | | | |
|---|---|---|---|
| Projektni biro: Natalia Koraćević Kovačević PR Arhitektonski studio za projektovanje i konsalting Vršac, 26000 Vršac Mihaila Valentina Pavlovića 19, Vršac Mob: +381 64 1 [illegible] Mob: +381 63 8 [illegible] | | Investitor projekta: | Specijalna bolnica za psihijatriske bolesti "Dr Slavoljub Bakalović" ulica Podvršanska br.13, Vršac |
| Odgovorni projektant: Natalia Korać, dipl.inž.arh. lic.br. 300 0177 15 | Oznaka vrste tehničke dokumentacije: PROJECT FOR BUILDING PERMIT | Objekat: | Department f Neurology P+0 street Podvršanska no.13, cadastral no. 4973 C.M. Vršac |
| Potpis: | Oznaka i naziv dela projekta: **1 - PROJEKAT ARHITEKTURE** | Broj tehn. dokumentacije: 19-22-15-PGD | Datum izrade: januar 2023. |
| Saradnik: | Naziv crteža: FACADE 1 | Razmera: **1:50** | Broj lista: 16 |

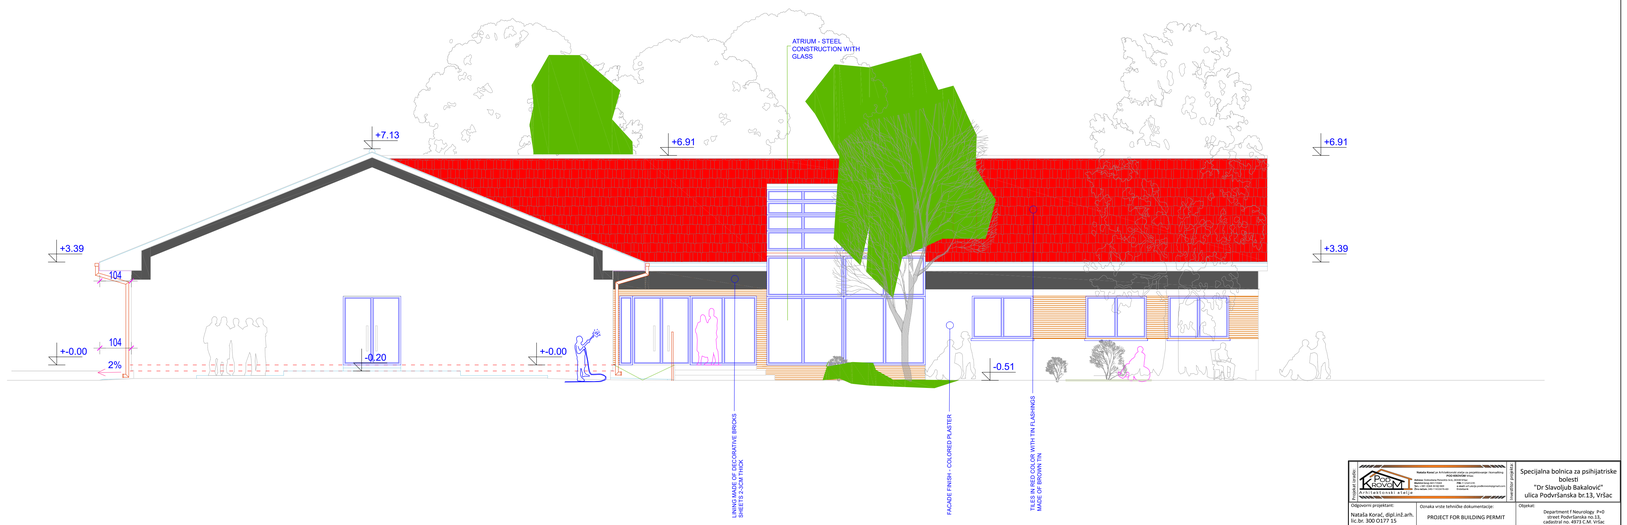


| | | | |
|---|---|---|---|
| Projektni biro: Natalia Koraćević Kovačević PR Arhitektonski studio za projektovanje i konsalting Vršac, 26000 Vršac Mihaila Valentina Pavlovića 19, Vršac Mob: +381 64 1 [illegible] Mob: +381 63 8 [illegible] | | Investitor projekta: | Specijalna bolnica za psihijatriske bolesti "Dr Slavoljub Bakalović" ulica Podvršanska br.13, Vršac |
| Odgovorni projektant: Natalia Korać, dipl.inž.arh. lic.br. 300 0177 15 | Oznaka vrste tehničke dokumentacije: PROJECT FOR BUILDING PERMIT | Objekat: | Department f Neurology P+0 street Podvršanska no.13, cadastral no. 4973 C.M. Vršac |
| Potpis: | Oznaka i naziv dela projekta: **1 - PROJEKAT ARHITEKTURE** | Broj tehn. dokumentacije: 19-22-15-PGD | Datum izrade: januar 2023. |
| Saradnik: | Naziv crteža: FACADE 2 | Razmera: **1:50** | Broj lista: 17 |