


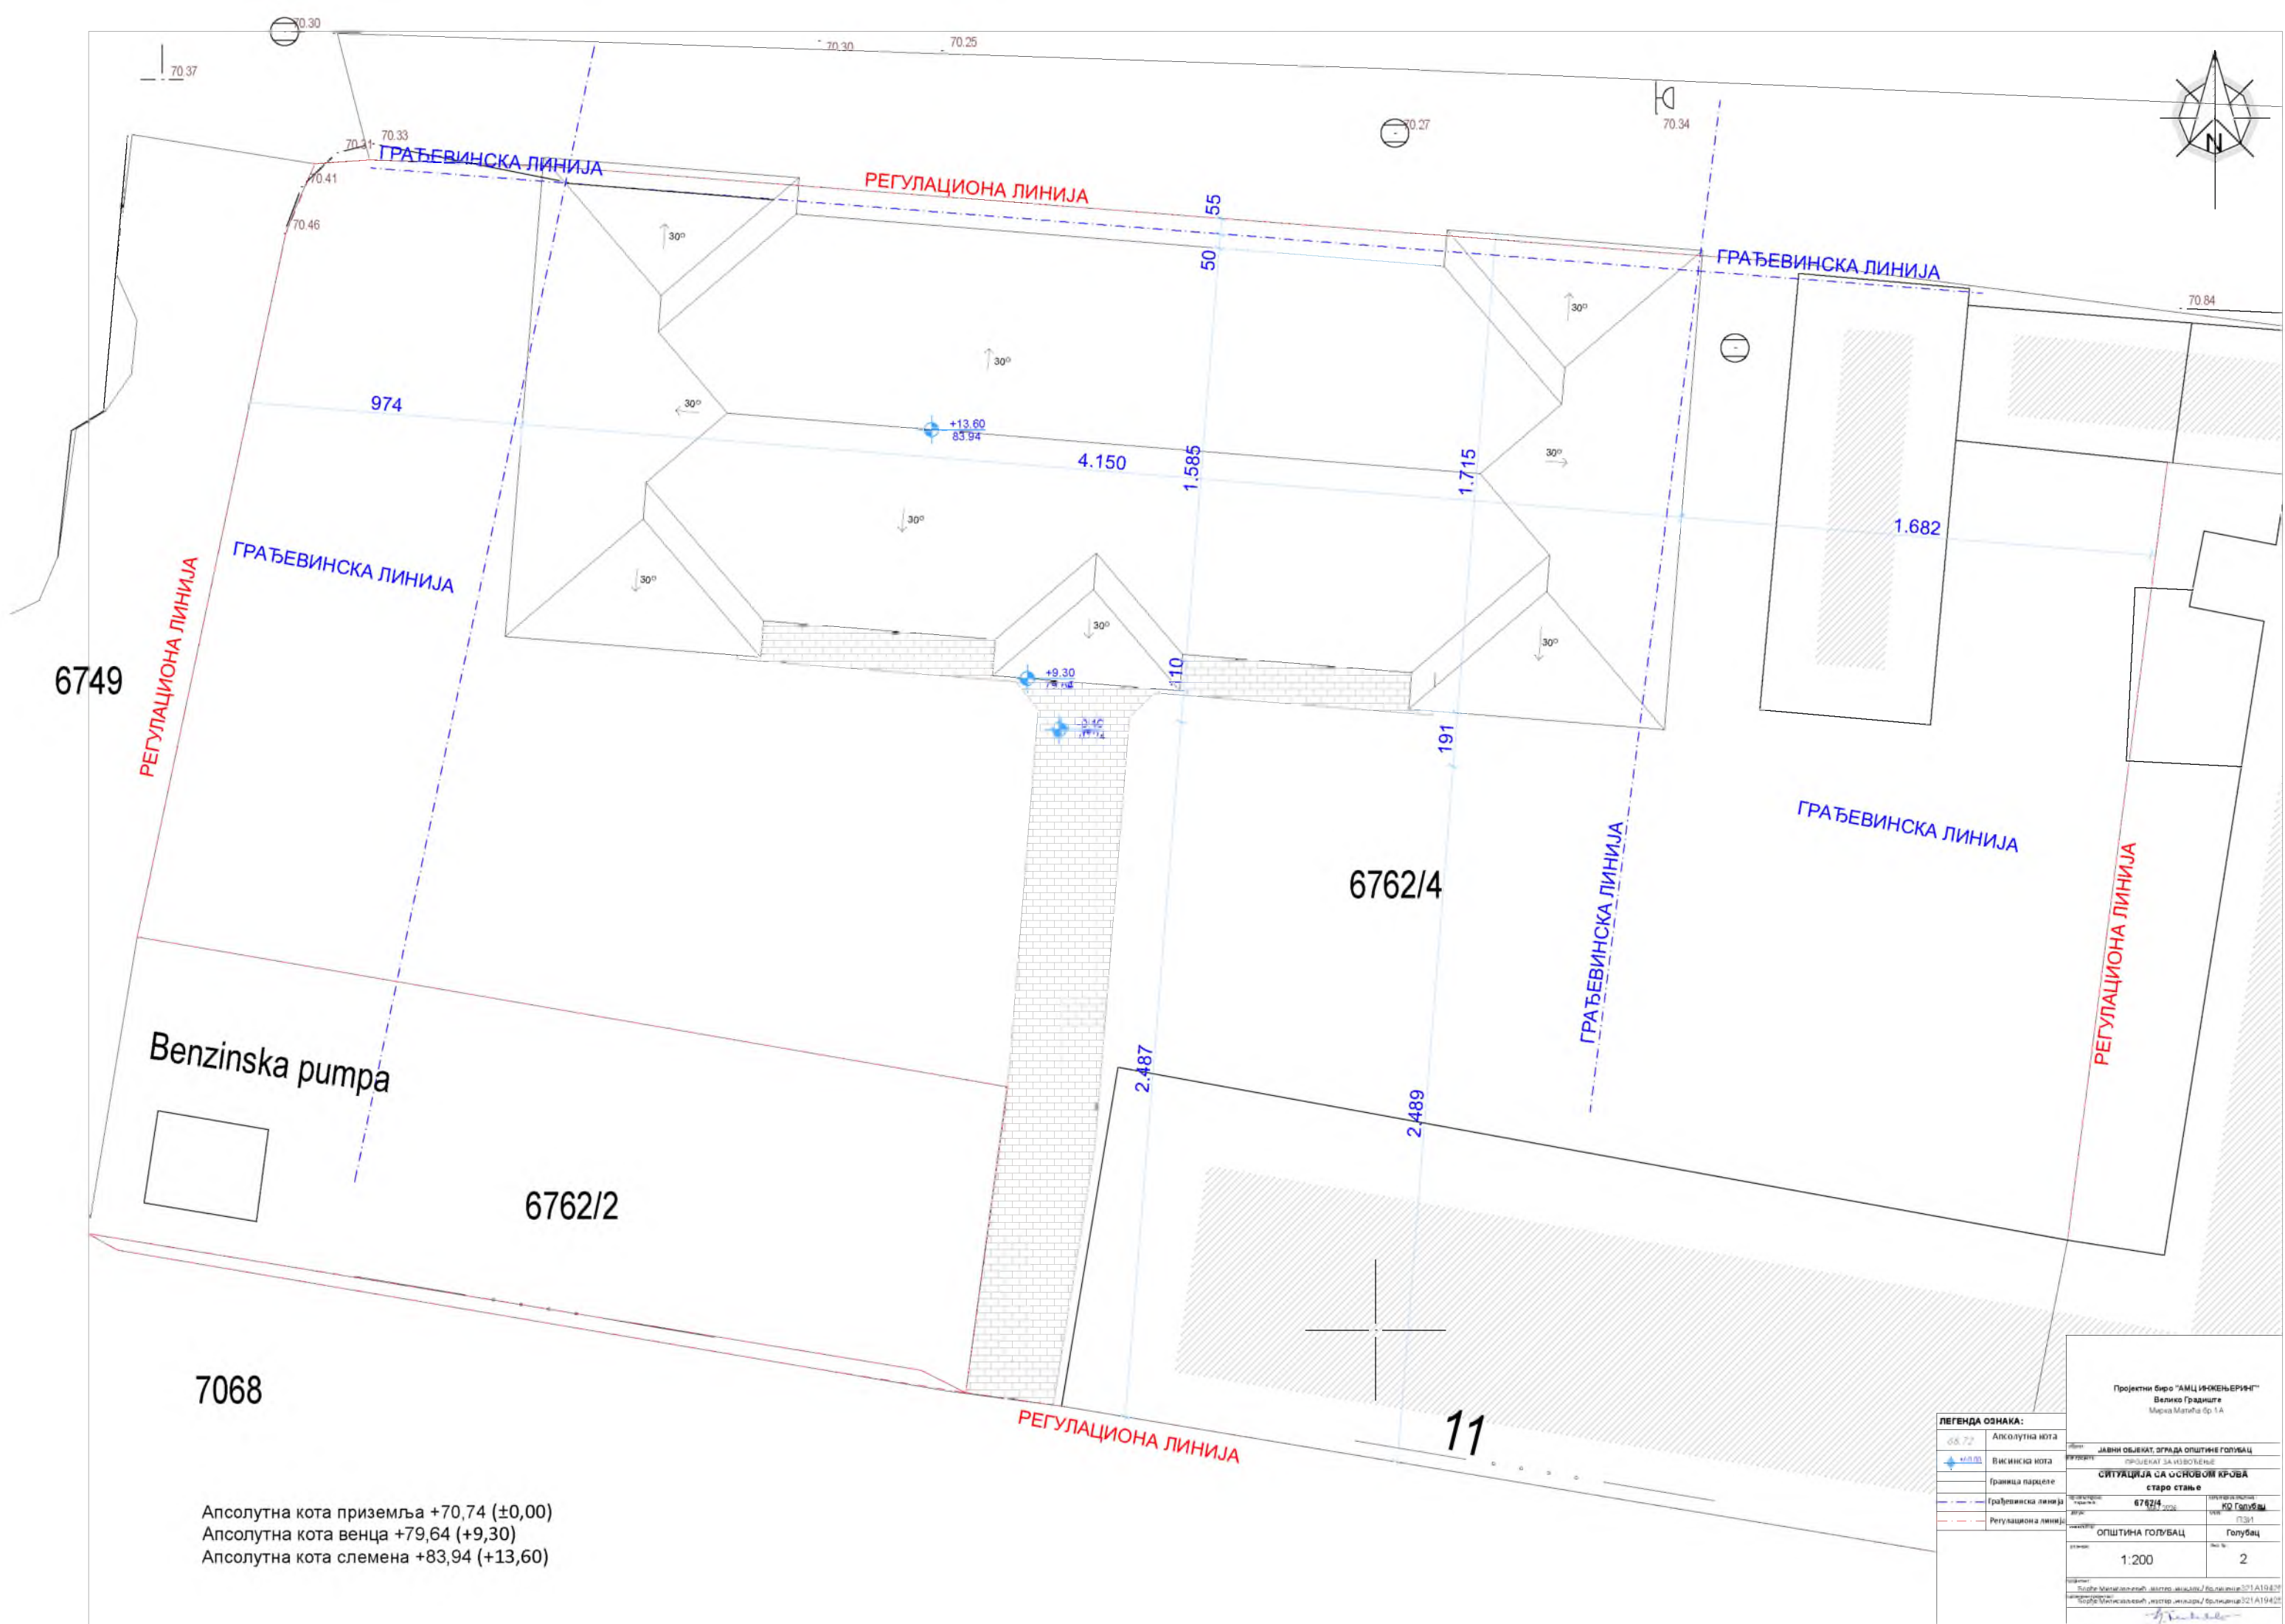

6749

Benzinska pumpa

6762/2

6762/4

7068

11

Апсолутна кота приземља +70,74 (±0,00)
Апсолутна кота венца +79,64 (+9,30)
Апсолутна кота слемена +83,94 (+13,60)

ЛЕГЕНДА ОЗНАКА:


68.72	Апсолутна кота
	Висинска кота
	Граница парцеле
	Грађевинска линија
	Регулациона линија

Проектни биро "АМЦ ИНЖЕЊЕРИНГ"
Велико Градиште
Мерка Мала 1:1

ЈАВНИ ОБЈЕКАТ, СТРАНА ОПШТИНЕ ГОЛУБАЦ	ПРОЈЕКАТ ЗА ИЗВОЂЕЊЕ
СИТУАЦИЈА СА ОСНОВНОМ КРОВА	СТАРО СТАЊЕ
6762/4	КО ГЛУБАЦ
ОПШТИНА ГОЛУБАЦ	Голубац
1:200	2

Листе: Матрица, листе, каталог / Врхуњање 321/1/19/20

Листе: Матрица, листе, каталог / Врхуњање 321/1/19/20

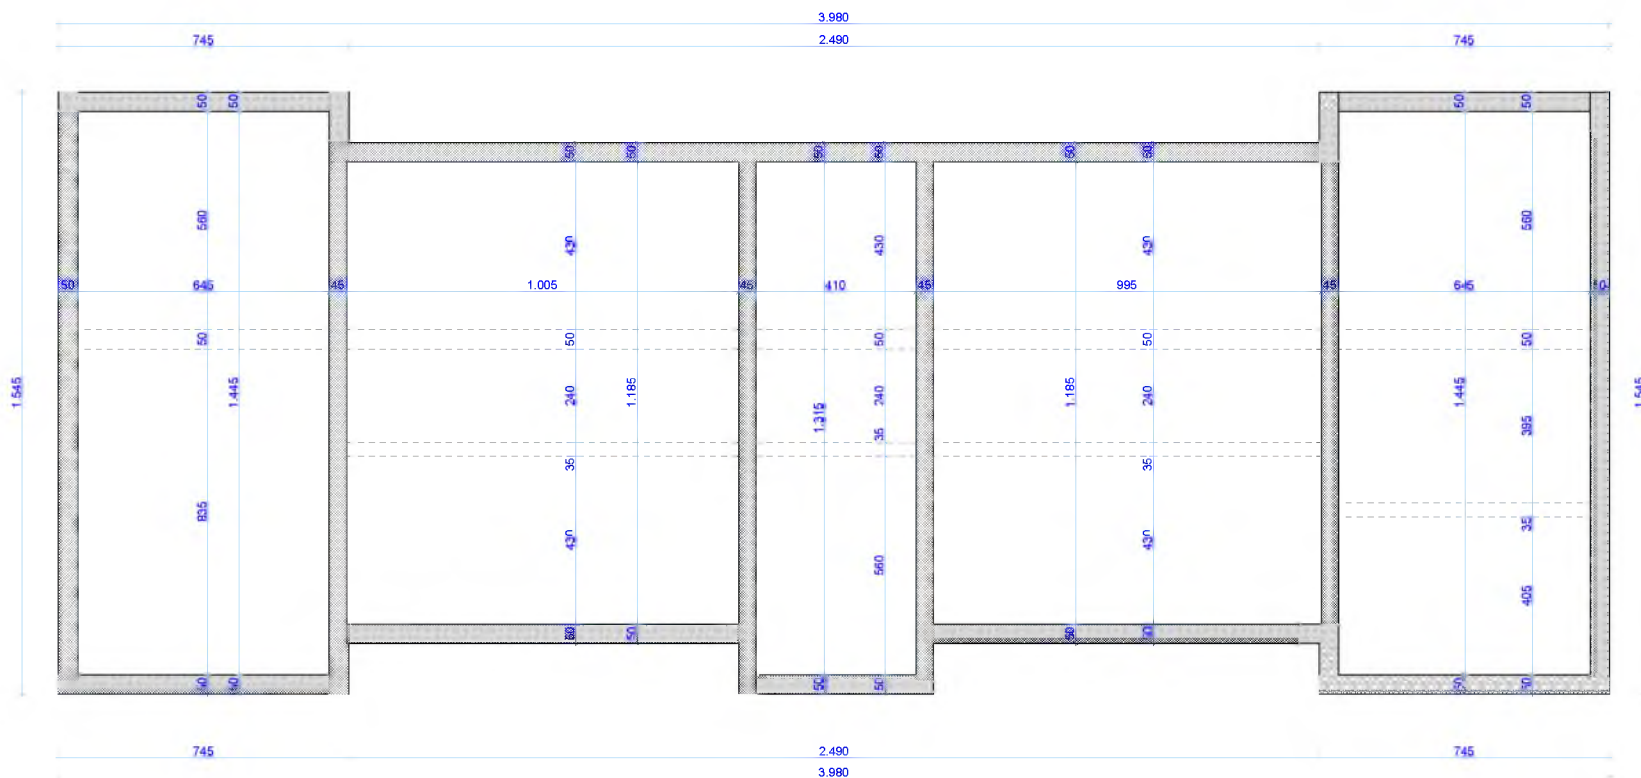

- ЛЕГЕНДА МАТЕРИЈАЛА:
- Армирани бетон
 - Напојени бетон
 - ДМТ травања
 - Бетон блок
 - Бетон травања
 - Термоизолација
 - Поднош
 - Поднавајући слој
 - Напојени бетон

Пројектни биро "АМЦ ИНЖЕЊЕРИНГ"			
Велико Градиште			
Мирка Матића бр. 1/А			
ЈАВНИ ОБЈЕКАТ, ЗГРАДА ОПШТИНЕ ГОЛУБАЦ			
ПРОЈЕКАТ ЗА ИЗВОЂЕЊЕ			
ОСНОВА ТЕМЕЉА			
Стари сталеж			
Број пројекта	6762/4	Број листова	КО Голубац
Датум	МАЈ 2026	Масштаб	ПЗИ
Објект	ОПШТИНА ГОЛУБАЦ	Лист	Голубац
Масштаб	1:100	Лист	3
Пројектор: Ђорђе Миливојевић, мастер-инженер / бр. лиценце 52141934			
Датум пројекта: Ђорђе Миливојевић, мастер-инженер / бр. лиценце 52141934			



ЛЕГЕНДА МАТЕРИЈАЛА:

- Армиран бетон
- Набијен бетон
- ЛМТ таваница
- Гутер блок
- Киндрол колекција
- Токмол колекција
- Шлук
- Подшчавајући слој
- Набијена земља

Легенда на мапата површина		
	Површина (m ²)	Обем (m ³)
K1	КАНАЛИЦИЈА 1	21,04 18,47
K2	КАНАЛИЦИЈА 2	21,26 18,50
K3	КАНАЛИЦИЈА 3	14,02 15,10
K4	КАНАЛИЦИЈА 4	12,75 14,50
K5	КАНАЛИЦИЈА 5	9,34 12,76
K6	КАНАЛИЦИЈА 6	3,93 8,04
K7	КАНАЛИЦИЈА 7	17,80 17,48
K8	КАНАЛИЦИЈА 8	12,20 12,65
K9	КАНАЛИЦИЈА 9	16,13 16,10
K10	КАНАЛИЦИЈА 10	15,69 19,50
K11	КАНАЛИЦИЈА 11	40,08 27,88
K12	КАНАЛИЦИЈА 12	16,78 16,42
K13	КАНАЛИЦИЈА 13	16,13 16,10
K14	КАНАЛИЦИЈА 14	36,12 24,11
K15	КАНАЛИЦИЈА 15	4,20 8,30
K16	КАНАЛИЦИЈА 16	15,39 15,70
K17	КАНАЛИЦИЈА 17	21,26 18,50
K18	КАНАЛИЦИЈА 18	21,04 18,47
19	УПАД	16,22 20,10
20	ОСТАВА	2,39 6,13
21	КОДИНИ	99,32 89,00
22	ЖЕНСКИ ТОАЛЕТ	5,77 18,80
23	МУШКИ ТОАЛЕТ	5,74 18,80
УКУПНА НЕТО ПОВРШИНА		447,12
УКУПНА БРУТО ПОВРШИНА		566,29

Пројектни биро "АМЦ ИНЖЕЊЕРИНГ"
Велико Градиште
Мирка Матића бр. 1А

објект: ЈАРНИ ОБЈЕКАТ, ЗГРАДА ОПШТИНЕ ГОЛУБАЦ

PROJEKAT ZA IZVOĐENJE

ОСНОВА ПРИЗЕМЛЪА

	старо стање	

порядок №	6762/4	КО Голуб
дд.м.	...	...

MAJ 2026	НЗИ
INDUCTIVO	Б.Б.

ОПШТИНА ГОЛУБАЦ	Голубац
УКУПНО:	148


1:100	4
-------	---

1.100	
-------	--

проектант	Ћорђе Милишић-Јовић, мастер инж. арх. / бр. лиценце
-----------	---

заговорни произионт: Ђорђе Милисављевић, мастер инж прх / бр лице нце

Final

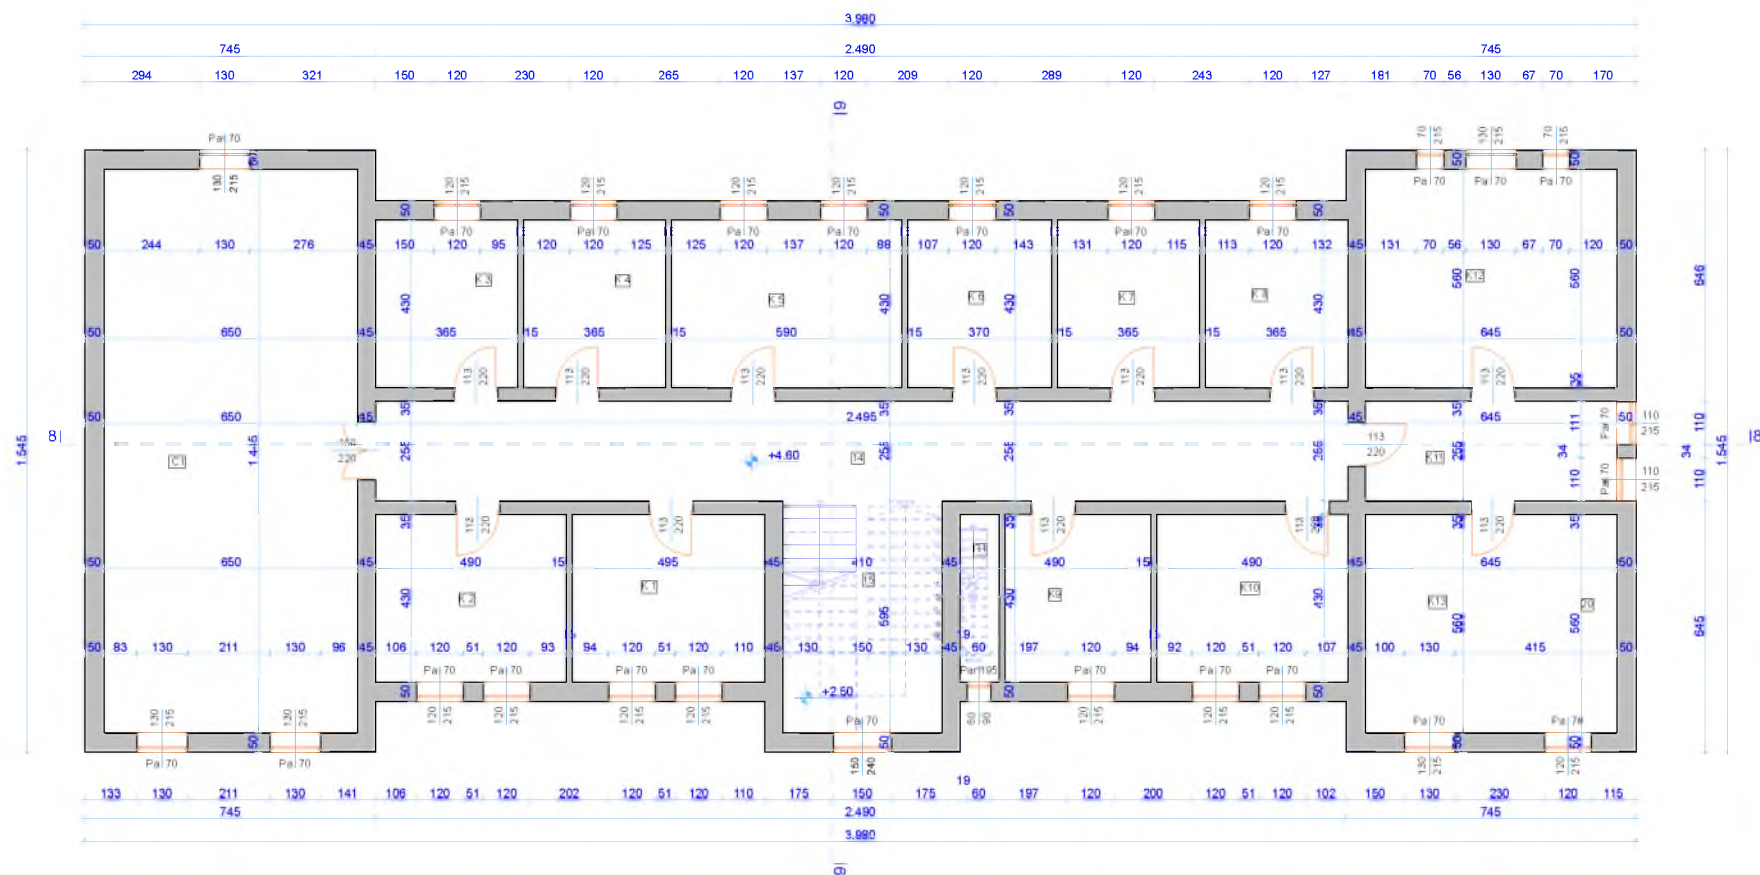


ЛЕГЕНДА МАТЕРИАЛА:	
	Армиран бетон
	Кирпич
	Термоизолация
	Паркет
	Потолок
	Облицовка

Попрежение: не е позволено		
Име на помещението	Площ (кв.м)	Обем (куб.м)
1. САЛА 1	20.20	41.00
2. КАНЦЕЛАРИЯ 1	21.13	15.64
3. КАНЦЕЛАРИЯ 2	21.17	18.48
4. КАНЦЕЛАРИЯ 3	16.10	16.10
5. КАНЦЕЛАРИЯ 4	15.69	15.69
6. КАНЦЕЛАРИЯ 5	24.30	20.30
7. КАНЦЕЛАРИЯ 6	15.68	15.68
8. КАНЦЕЛАРИЯ 7	15.59	15.59
9. КАНЦЕЛАРИЯ 8	16.13	16.10
10. КАНЦЕЛАРИЯ 9	16.20	16.10
11. КАНЦЕЛАРИЯ 10	21.26	16.50
12. КАНЦЕЛАРИЯ 11	16.48	16.00
13. КАНЦЕЛАРИЯ 12	16.15	16.10
14. КАНЦЕЛАРИЯ 13	16.12	16.10
15. ПОМОЩНА ПРОСТОРИЯ	4.30	10.00
16. СТЕПЕННИЩЕ	24.40	20.20
17. Коридор	64.51	30.00
ОПШНА НЕТО ПОВЕРШИНА		478.91
ОПШНА БРУТО ПОВЕРШИНА		546.00

Проектна фирма "АМЦ ИЖЕВЕРИНГ"
Велико Градиште
Мирна Матица бр. 1А


ИМЕ НА ОБЈЕКТА	ЈАВНИ ОБЈЕКАТ, ЗГРАДА ОПШТИНЕ ГОЛУБАЦ		
ПОСРЕДНИК	ПРОЈЕКАТ ЗА ИЗВОЂЕЊЕ		
ОСНОВА СПРАТА			
старо сградње			
ОПШТИНА	6762/4	КАТЕГОРИЈА ПОСРЕДНИКА	КО Голубац
ДАН	МАЈ 2020.	ДАН	ПЗН
ОПШТИНА	ОПШТИНА ГОЛУБАЦ		Голубац
МАСШТАБ	1:100		Лист
			5

Изготвил:

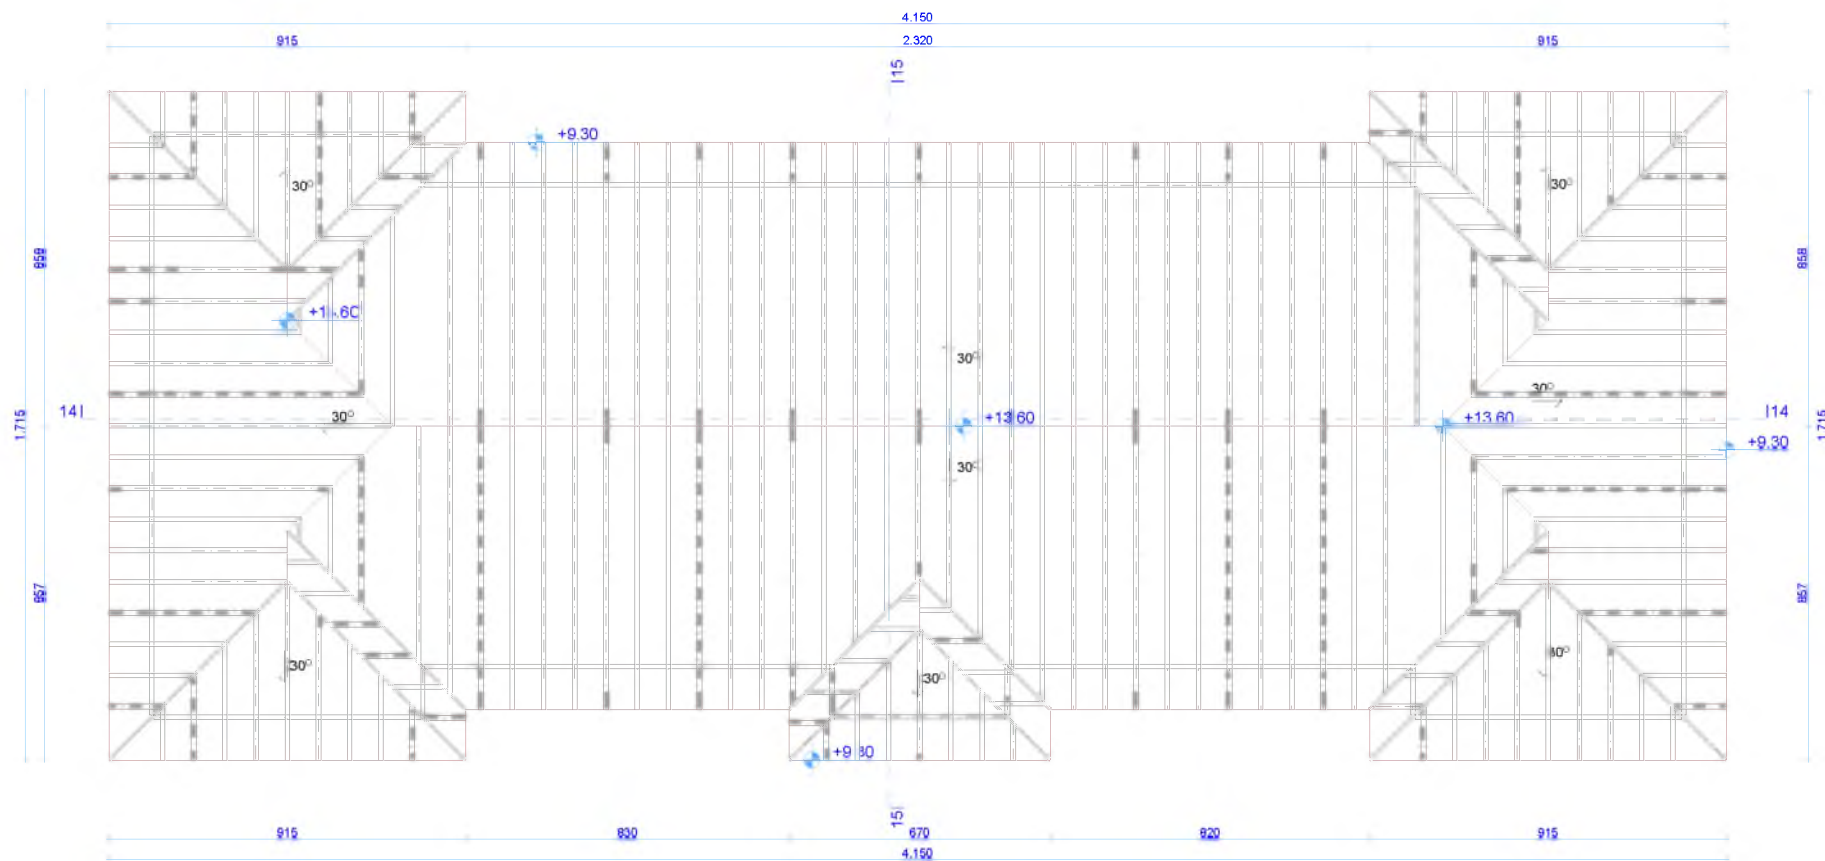

ЛЕГЕНДА МАТЕРИЈАЛА:	
	Армирани бетон
	Набјелени бетон
	ЛМТ таваница
	Гипс блок
	Хидроизолација
	Термоизолација
	Шејерук
	Подвизавајући слс
	Набјелени бетон

Пројектни биро "АМЦ ИНЖЕЊЕРИНГ"	
Велико Градиште	
Мирка Матића бр 1А	
ЈАВНИ ОБЈЕКАТ, ЗГРАДА ОПШТИНЕ ГОЛУБАЦ	
ПРОЈЕКАТ ЗА ИЗВОЂЕЊЕ	
КОНСТРУКЦИЈА КРОВА	
старо стање	
676214	ГОЛУБАЦ
МАЈ 2020.	ПЗН
ОПШТИНА ГОЛУБАЦ	Голубац
1:100	6

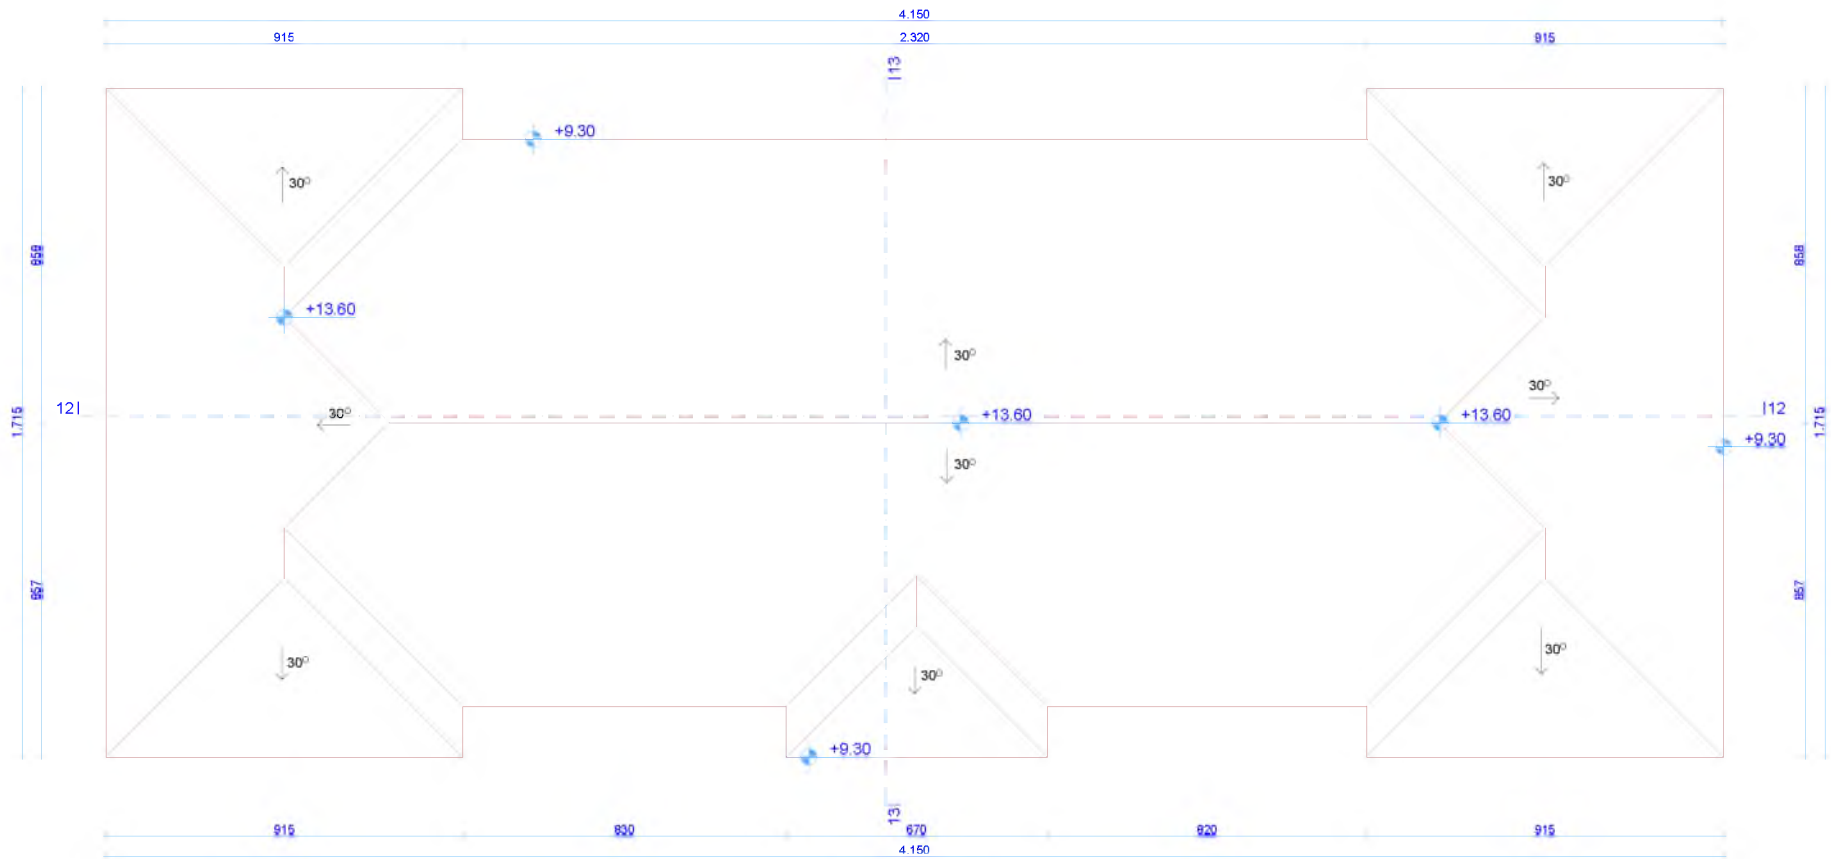

ЛЕГЕНДА МАТЕРИЈАЛА:

	Армирани бетон
	Набјени бетон
	Гипс
	Термоизолација
	Подношавице
	Набјени кров



Пројектни биро "АМЦ ИНЖЕЊЕРИНГ"
Велико Градиште
Мирка Матића бр 1А

ЈАВНИ ОБЈЕКАТ, ЗГРАДА ОПШТИНЕ ГОЛУБАЦ
ПРОЈЕКАТ ЗА ИЗВОЂЕЊЕ

ОСНОВА КРОВА старо стање

Својеручни број	678214	Својеручни број	ГО Голубац
Датум	МАЈ 2020.	Лист	ПЗН
Објект	ОПШТИНА ГОЛУБАЦ	Лист	Голубац
Масштаб	1:100	Лист	7

Пројектор: [Signature]
Пројектор: [Signature]

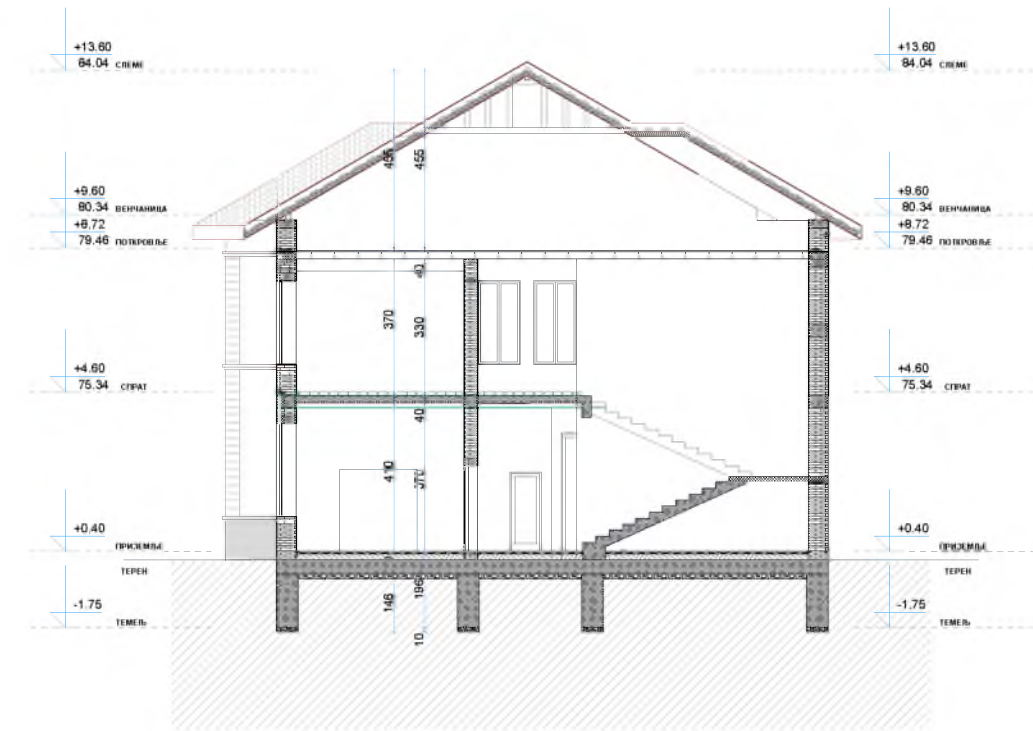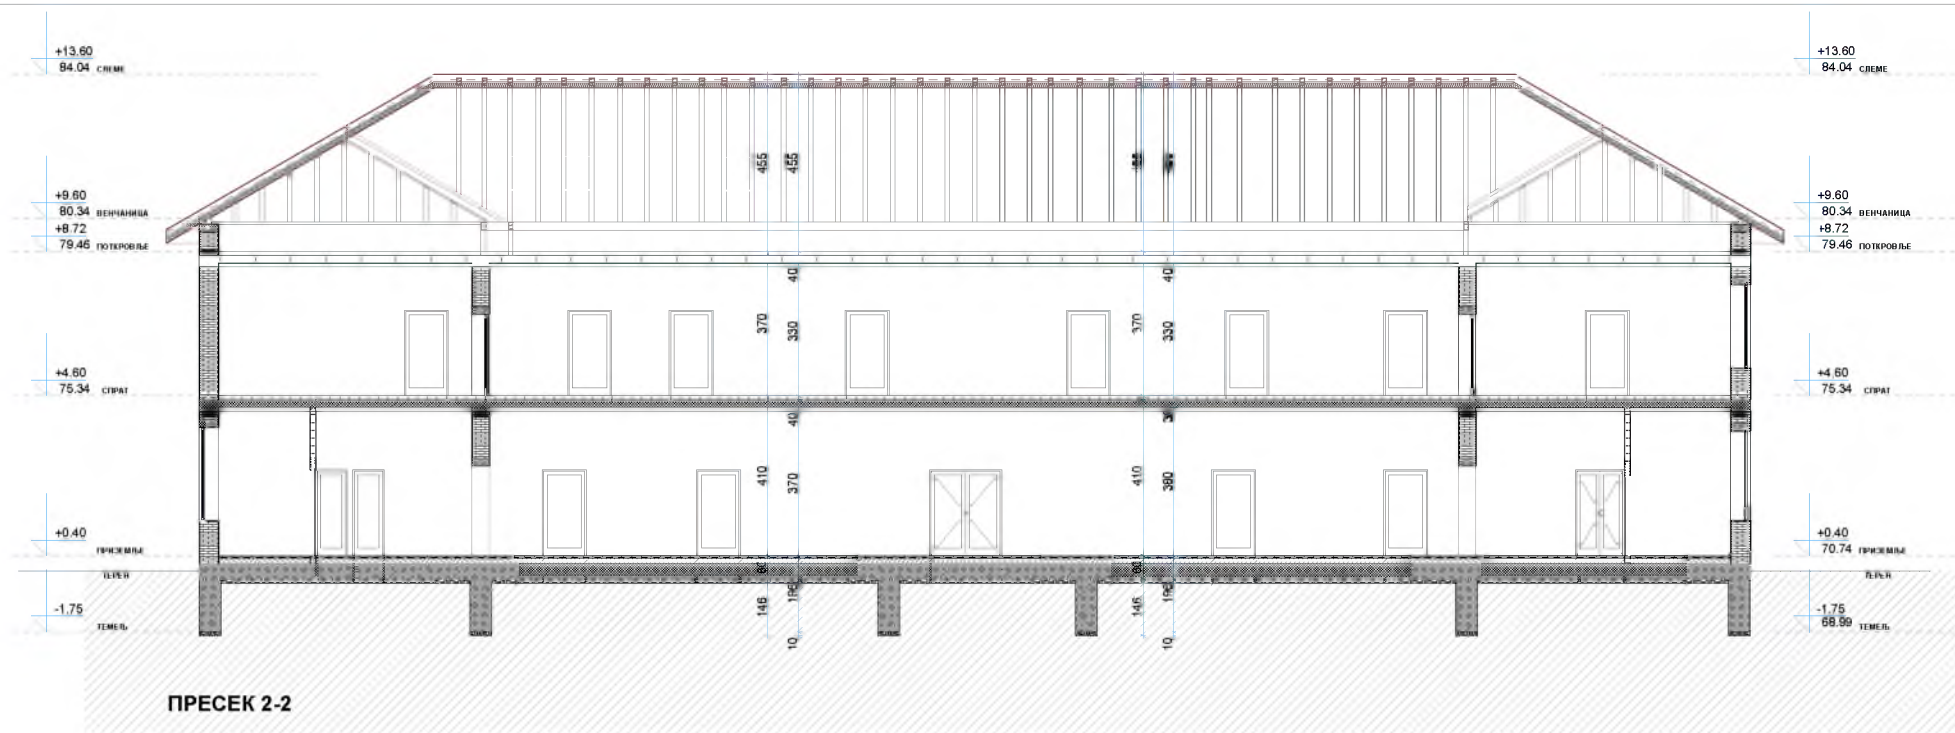

- ЛЕГЕНДА МАТЕРИАЛА:**
- Армиран бетон
 - Набавен бетон
 - ЛМТ зградница
 - Гипс блок
 - Бетонизација
 - Термичка изолација
 - Шпаклов
 - Подизачајути слој
 - Набавена земља


Проектни биро "АМЦ ИНЖЕЊЕРИНГ"
Велико Градиште
Мирка Матића бр 1А

ЈАНКИНОВЕ КАТ. ЗГРАДА ОПШТИНЕ ГОЛУБАЦ
ПРОЈЕКАТ ЗА ИЗВОЂЕЊЕ


ПРЕСЕЦИ
стари стамб

Својство	676214	Својство	Ј.О. Голубац
Датум	МАЈ 2020	Лист	ПЗН1
Општина	ОПШТИНА ГОЛУБАЦ	Лист	Голубац
Масштаб	1:100	Лист	8

Извршила пројекат: Јанкиновић Јанко, Јанкиновић Јанко, Јанкиновић Јанко
Пројекат извршен: Јанкиновић Јанко, Јанкиновић Јанко, Јанкиновић Јанко

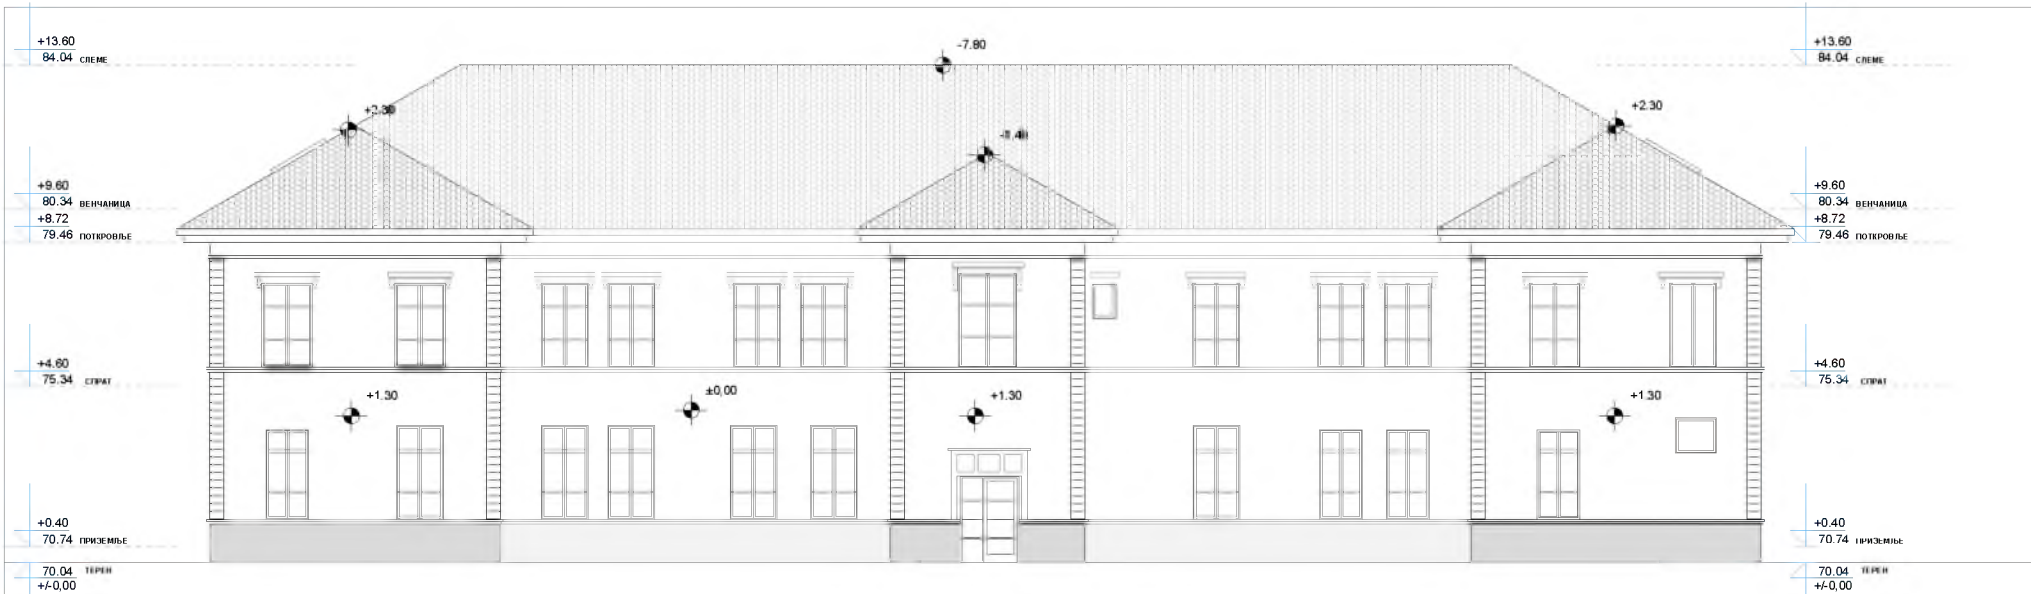

ПРЕДЊИ ИЗГЛЕД

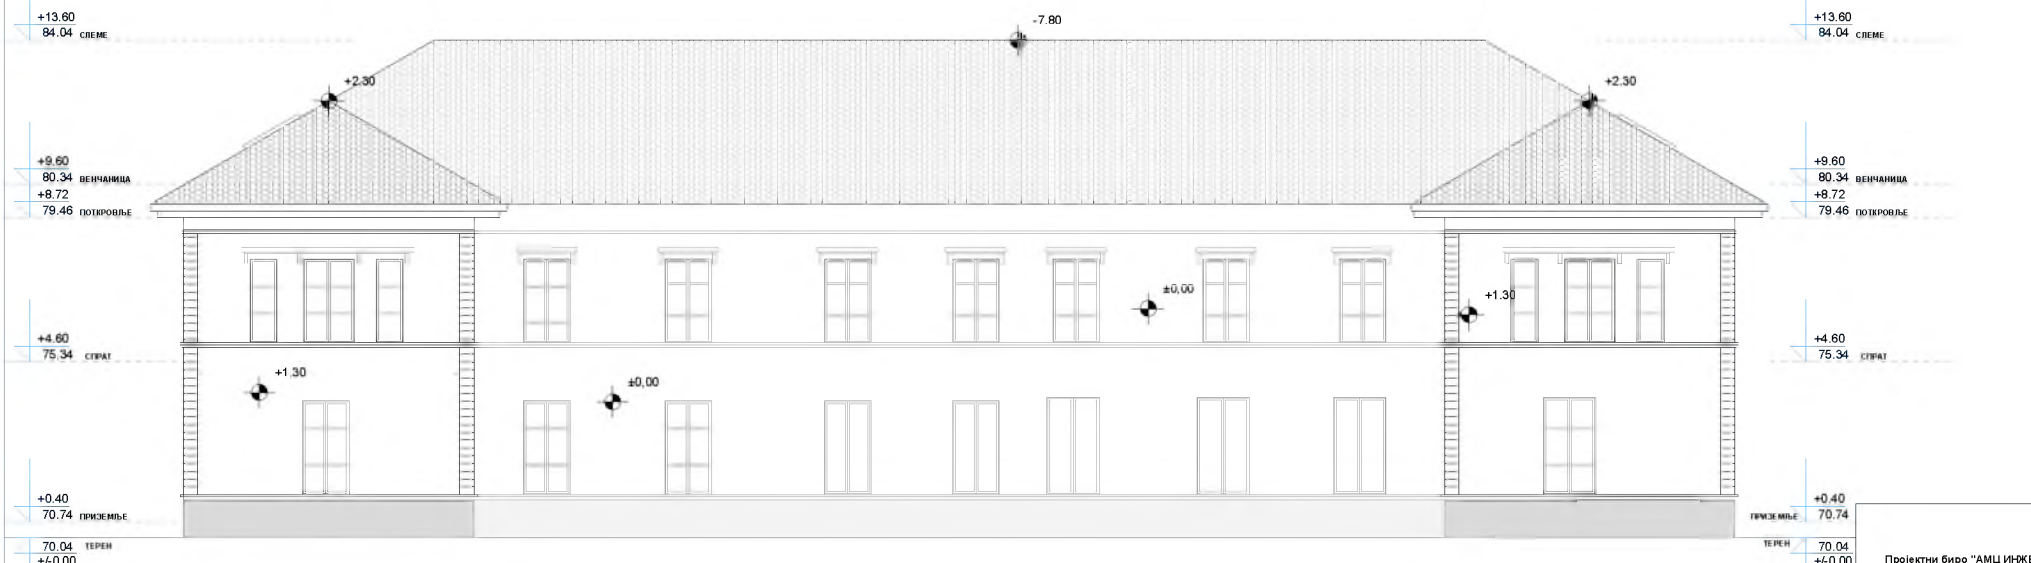


ЗАДЊИ ИЗГЛЕД

ЛЕГЕНДА МАТЕРИЈАЛА:
Бетон Армиран Бетон
Натпорезан Бетон
ДМТ таваница
Гипс Блок
Водосток
Подизачујући слој
Набављена керамика


Пројектни Биро "АМЦ ИНЖЕЊЕРИНГ"
Велико Градиште
Мирка Матића бр 1А

НАМЕН	ЈАВНИ ОБЈЕКАТ, ЗГРАДА ОПШТИНЕ ГОЛУБАЦ
ПРОЈЕКАТ	ПРОЈЕКАТ ЗА ИЗВОЂЕЊЕ
ИЗГЛЕДИ	Старо стање
Број пројекта	67624
Датум	МАЈ 2020
ПРОЈЕКТОР	ОПШТИНА ГОЛУБАЦ
Димензија	1:100
Лист	9

Пројектни Биро "АМЦ ИНЖЕЊЕРИНГ"
Велико Градиште
Мирка Матића бр 1А

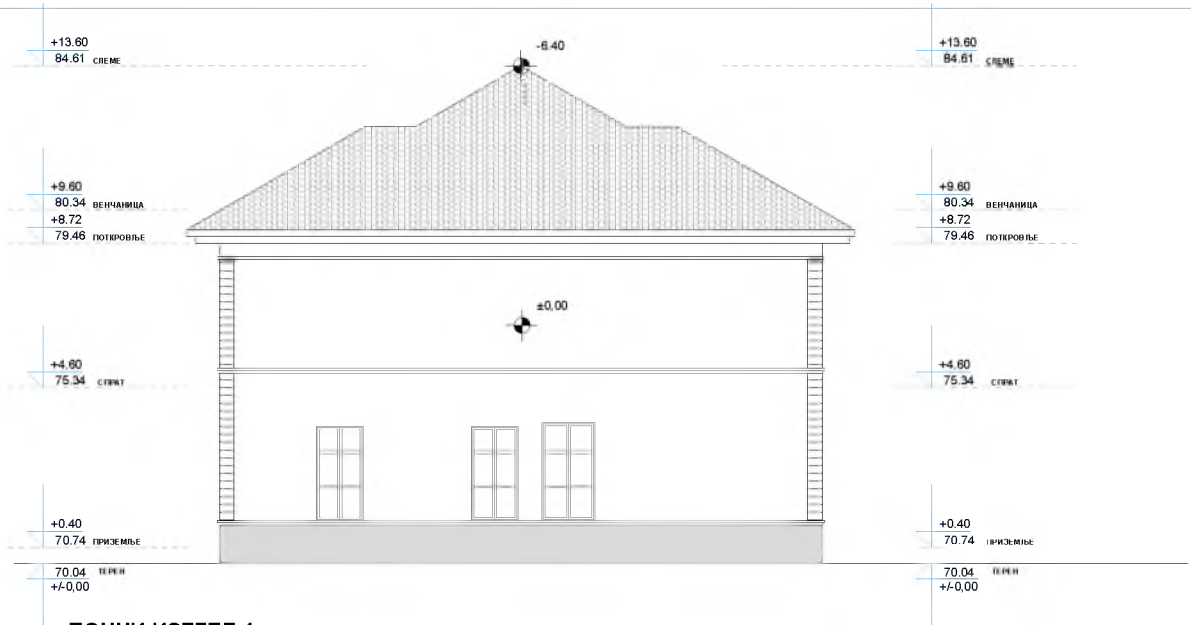

БОЧНИ ИЗГЛЕД 1

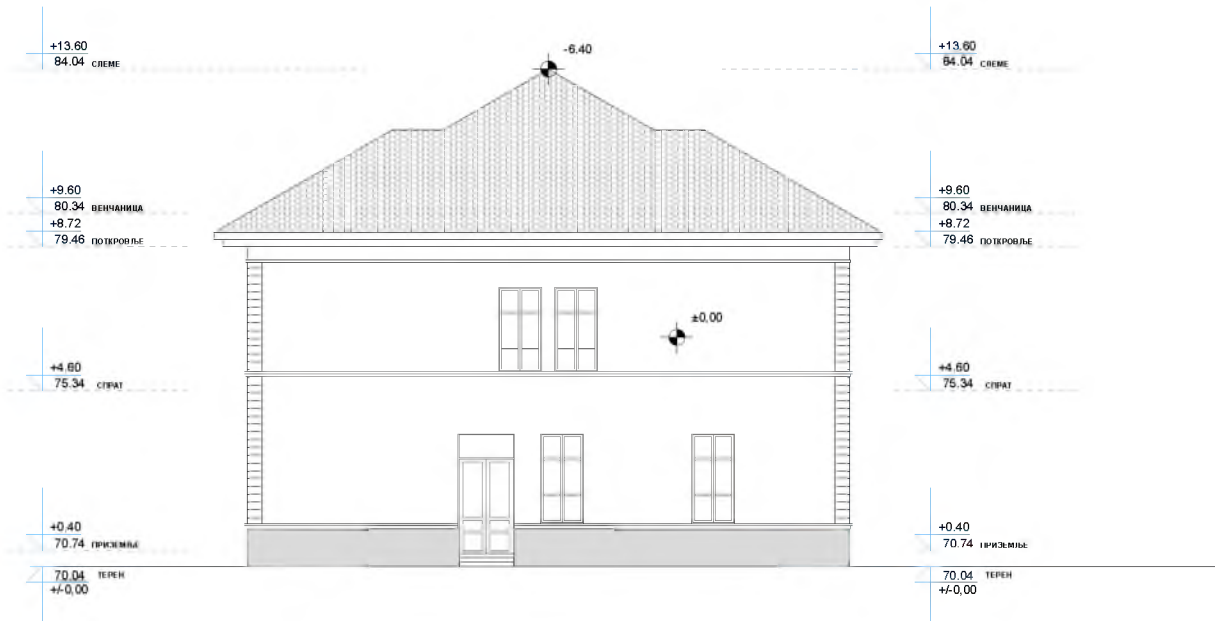



БОЧНИ ИЗГЛЕД 2


- ЛЕГЕНДА МАТЕРИАЛА:
- Армирани бетон
 - Настилен бетон
 - ЛМТ, трампа
 - Гитер блок
 - Бетонна плоча
 - Термоизолација
 - Шпунет
 - Подвешавајући елемент
 - Настилен бетон

Проектни биро "АМЦ ИНЖЕЊЕРИНГ"	
Велико Градиште	
Мирка Матића бр 1А	
ЈАВНИ ОБЈЕКАТ, ЗГРАДА ОПШТИНЕ ГОЛУБАЦ	
ПРОЈЕКАТ ЗА ИЗВОЂЕЊЕ	
ИЗГЛЕДИ	
Страна 1	
67624	ГОЛУБАЦ
МАЈ 2020	ПЗН
ОПШТИНА ГОЛУБАЦ	
1:100	10

**НОВОПРОЈЕКТОВАНО
СТАЊЕ**

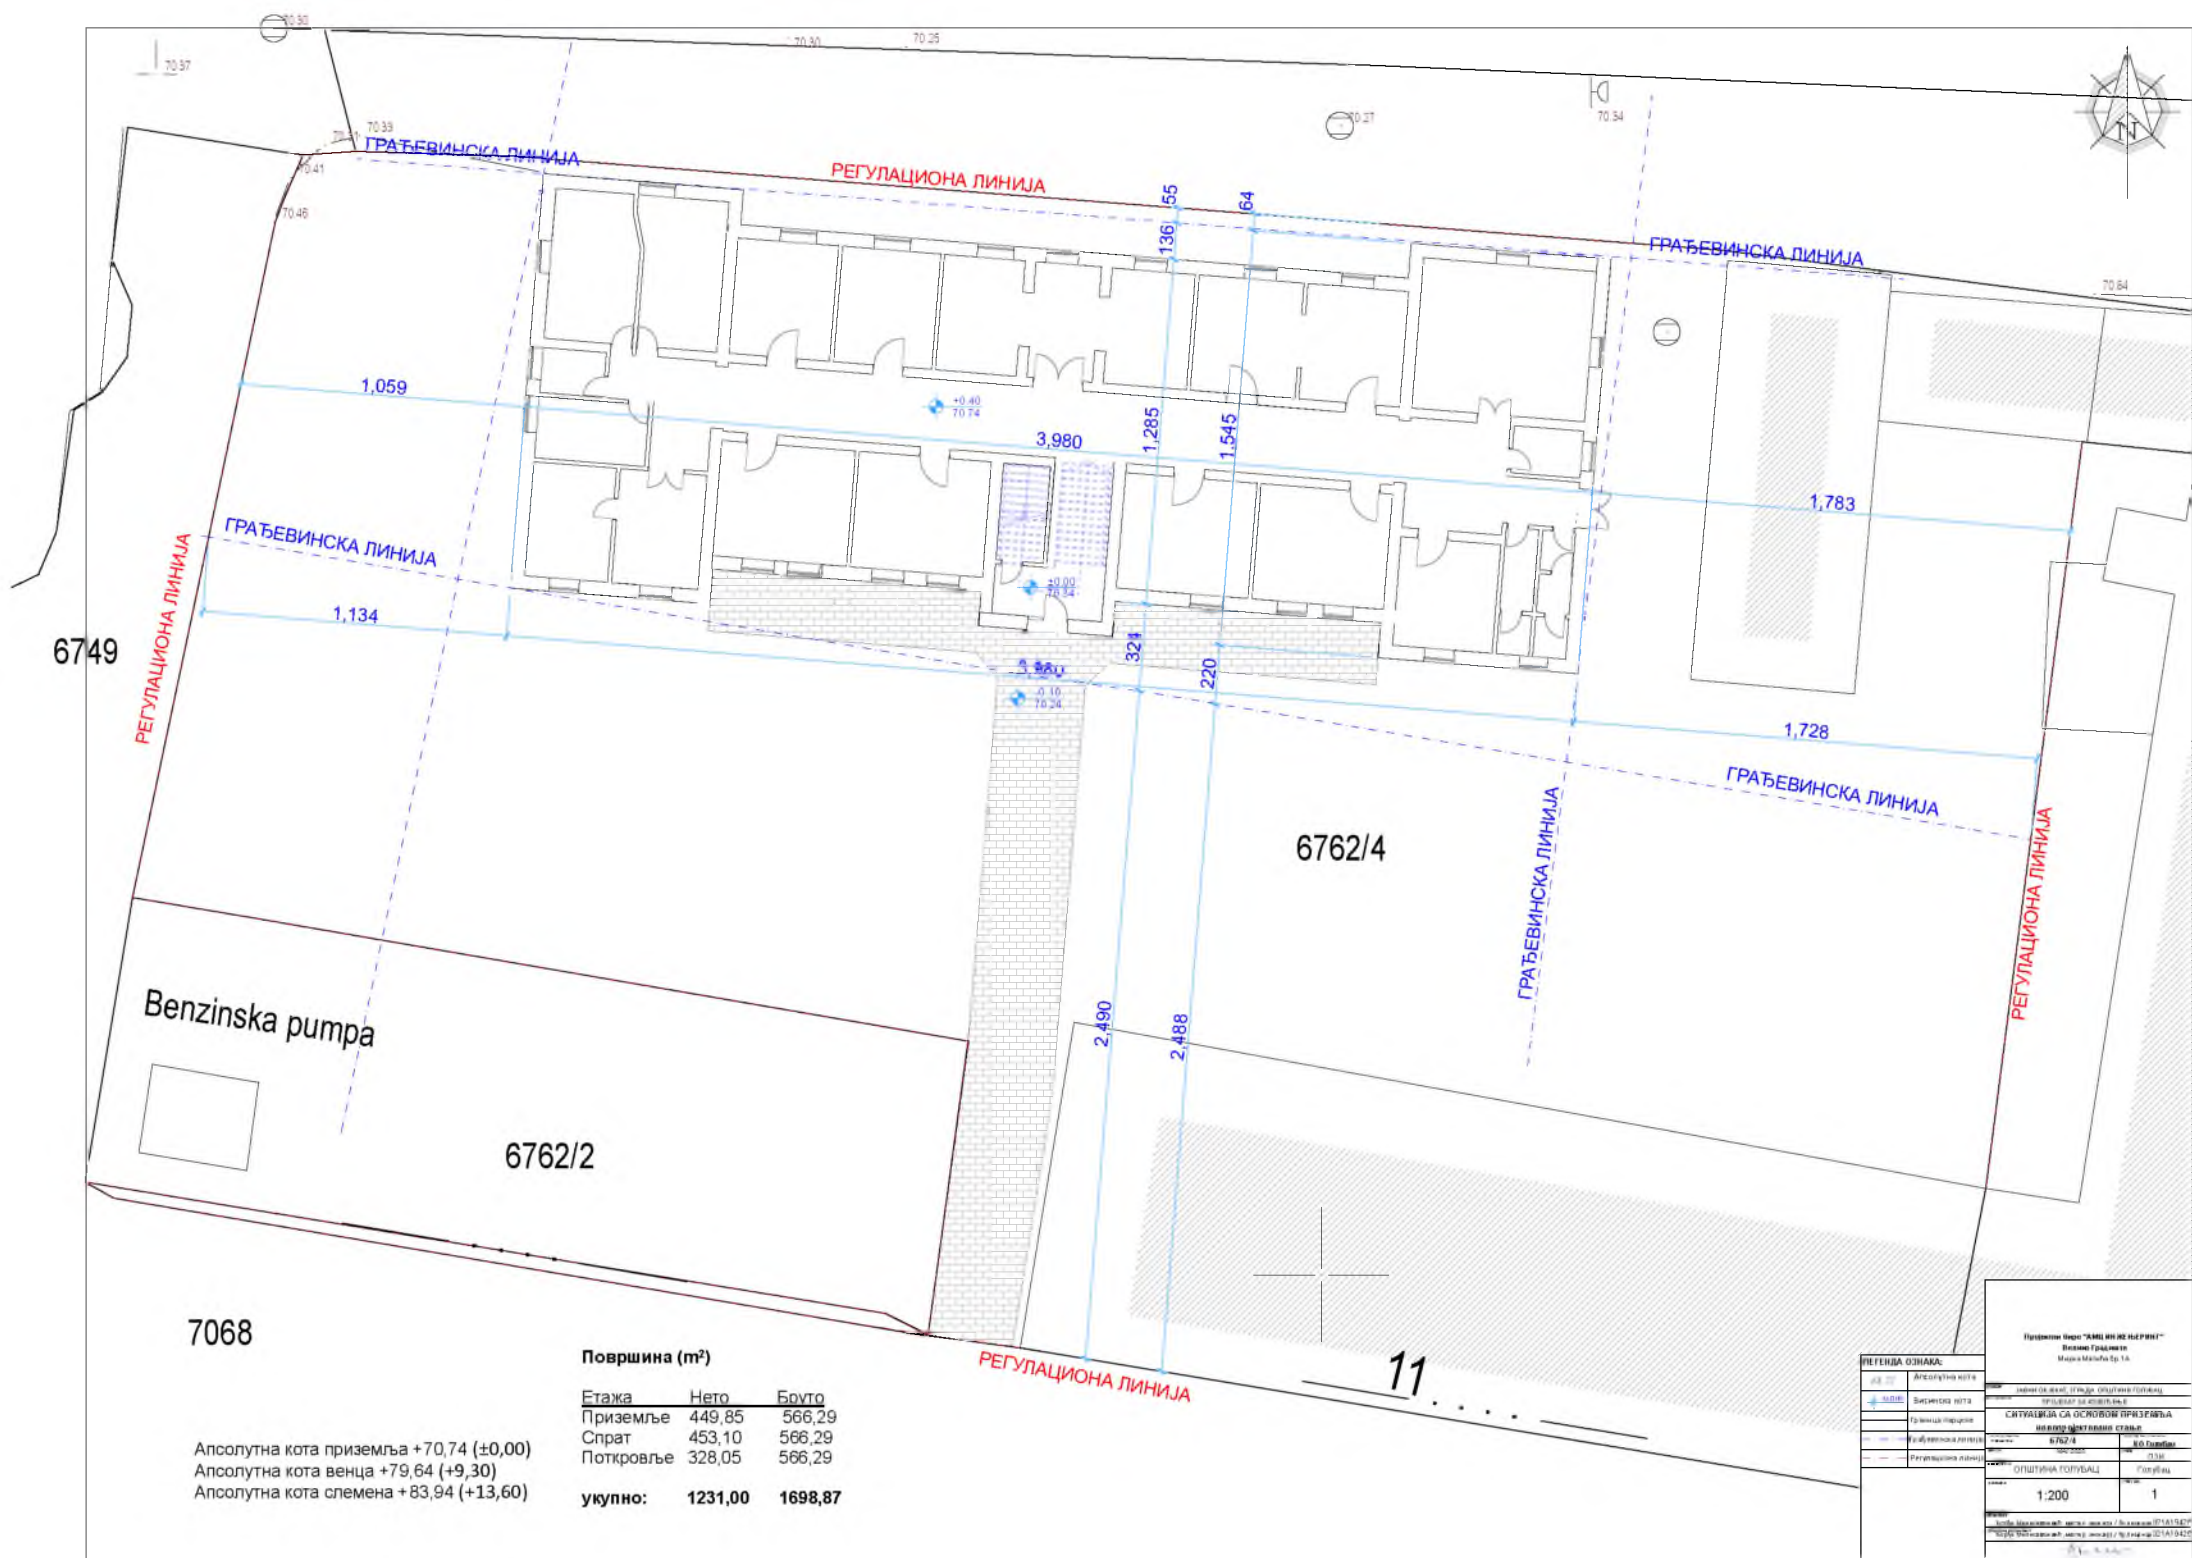

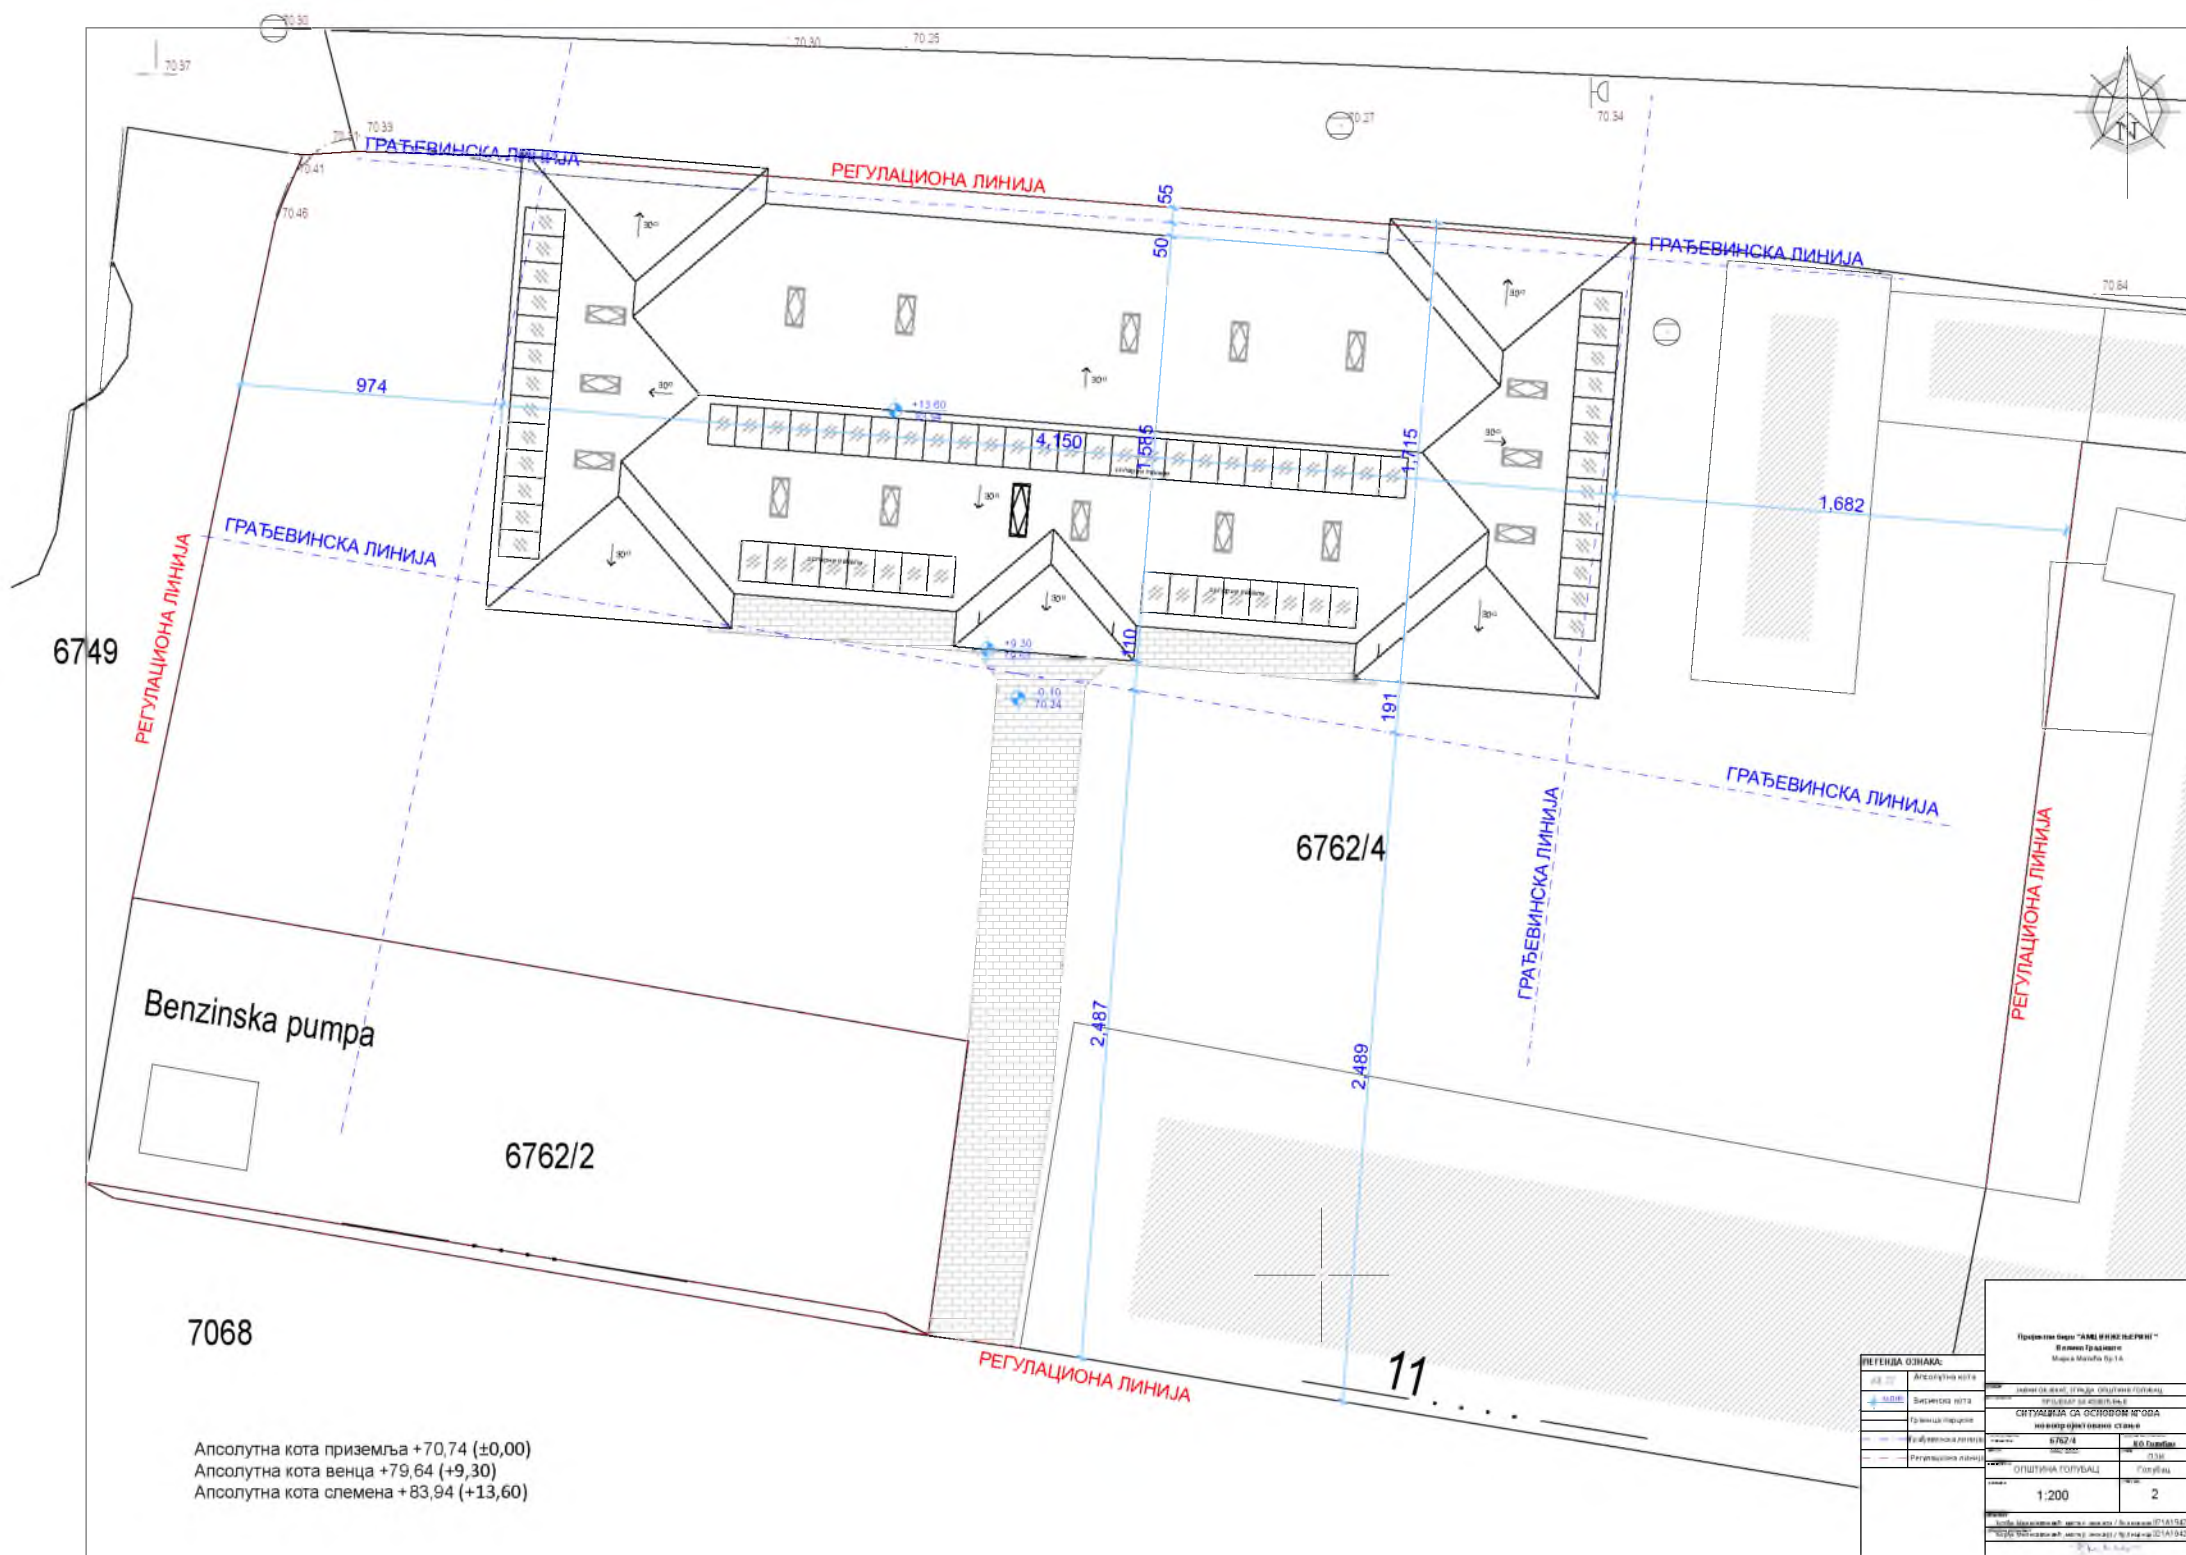

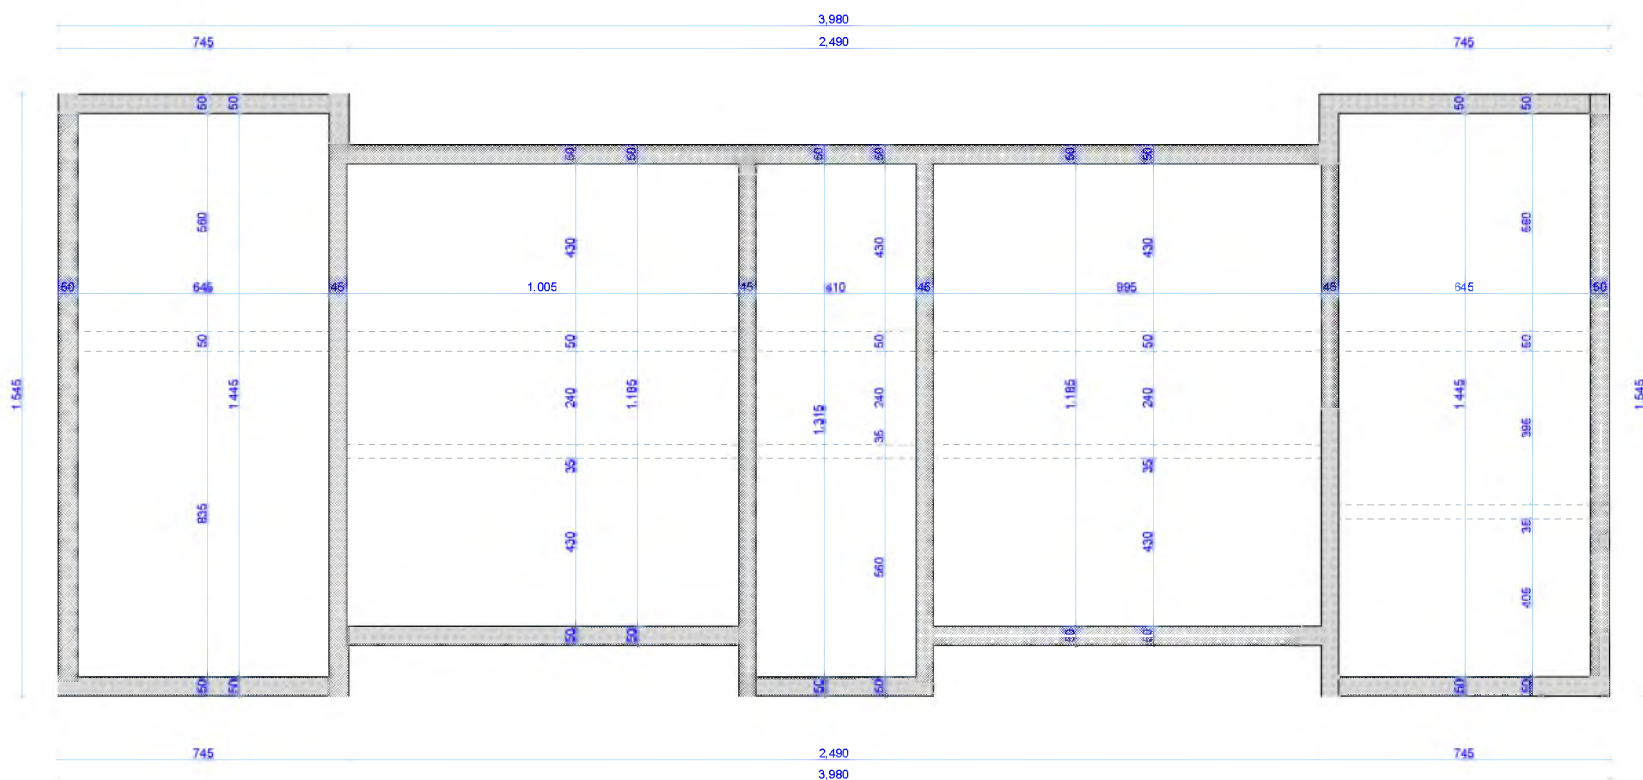

Проектни биро "АМЦ ИКЕЊЕРИНГ" Велико Градиче Мира Матића бр. 1А	
1:800	ЈАВНИ ОБЈЕКАТ, ЗГРАДА ОПШТИНЕ ГОЛУБАЦ
ПРОЈЕКАТ ЗА ИЗВОЂЕЊЕ	
ОСНОВА ТЕМЕЉА Новопроектовано стање	
1:800	МАЈ 2006.
1:800	ОПШТИНА ГОЛУБАЦ
1:100	ГОЛУБАЦ
1:100	3
Узео: Милош Матић, инжењер, архитектура / Пројектовао: Милош Матић, инжењер, архитектура	
Чимбур: Милош Матић, инжењер, архитектура / Пројектовао: Милош Матић, инжењер, архитектура	




ЛЕГЕНДА МАТЕРИЈАЛА:

	Армирани бетон
	Набијени бетон
	LIME гипсолика
	Гипс блок
	Кироман колонија
	Термичка изолација
	Шлукер
	Подшчавајући слој
	Набијена земља

Легенда на име на површина			
	Име на површина	Површина (опт)	Обем (опт)
M1	КАНЦЕЛАРИЈА 1	21.04	18.40
M2	КАНЦЕЛАРИЈА 2	21.26	18.50
M3	КАНЦЕЛАРИЈА 3	14.02	15.10
M4	КАНЦЕЛАРИЈА 4	12.75	14.50
M5	КАНЦЕЛАРИЈА 5	9.34	12.76
M6	КАНЦЕЛАРИЈА 6	3.93	8.04
M7	КАНЦЕЛАРИЈА 7	18.08	17.48
M8	КАНЦЕЛАРИЈА 8	17.20	17.68
M9	КАНЦЕЛАРИЈА 9	16.13	16.50
M10	КАНЦЕЛАРИЈА 10	15.69	15.30
M11	КАНЦЕЛАРИЈА 11	40.08	27.86
M12	КАНЦЕЛАРИЈА 12	16.78	16.42
M13	КАНЦЕЛАРИЈА 13	16.13	16.10
M14	КАНЦЕЛАРИЈА 14	36.12	24.10
M15	КАНАУ КУХИНА 15	4.20	8.90
K16	КАНЦЕЛАРИЈА 16	15.49	15.70
K17	КАНЦЕЛАРИЈА 17	21.26	18.50
K18	КАНЦЕЛАРИЈА 18	21.04	18.40
19	УПАД	16.72	20.40
20	ОСТАВА	2.39	6.13
21	КУДИНИ	99.32	850.0
999	ЖЕНСКИ ТОАЛЕТ	5.77	19.80
23	МУШКИ ТОАЛЕТ	5.74	18.80
УПОЛНА НЕМА ПОВРШИНА		449.85	
УПОЛНА БРУТО ПОВРШИНА		566.29	

Пројектни биро "АМЦ ИНЖЕЊЕРИНГ"
Велико Градиште
Мирка Матића бр. 1А

Име	ЈАВНИ ОБЈЕКАТ, ЗГРАДА ОПШТИНЕ ГОЛУБАЦ		
Проект	ПРОЈЕКАТ ЗА ИЗВОЂЕЊЕ		
Име	ОСНОВА ПРИЗЕМЉА		
Име	НОВОПРОЈЕКТОВАНО СТАЊЕ		
Име	6762/4	КО Голубац	
Име	МАЈ 2026	ПЗИ	
Име	ОПШТИНА ГОЛУБАЦ		Голубац
Име	1:100	4	
Име	Зграда Миливојевић, мастер план / бр. листица 2214		
Име	Зграда Миливојевић, мастер план / бр. листица 2214		

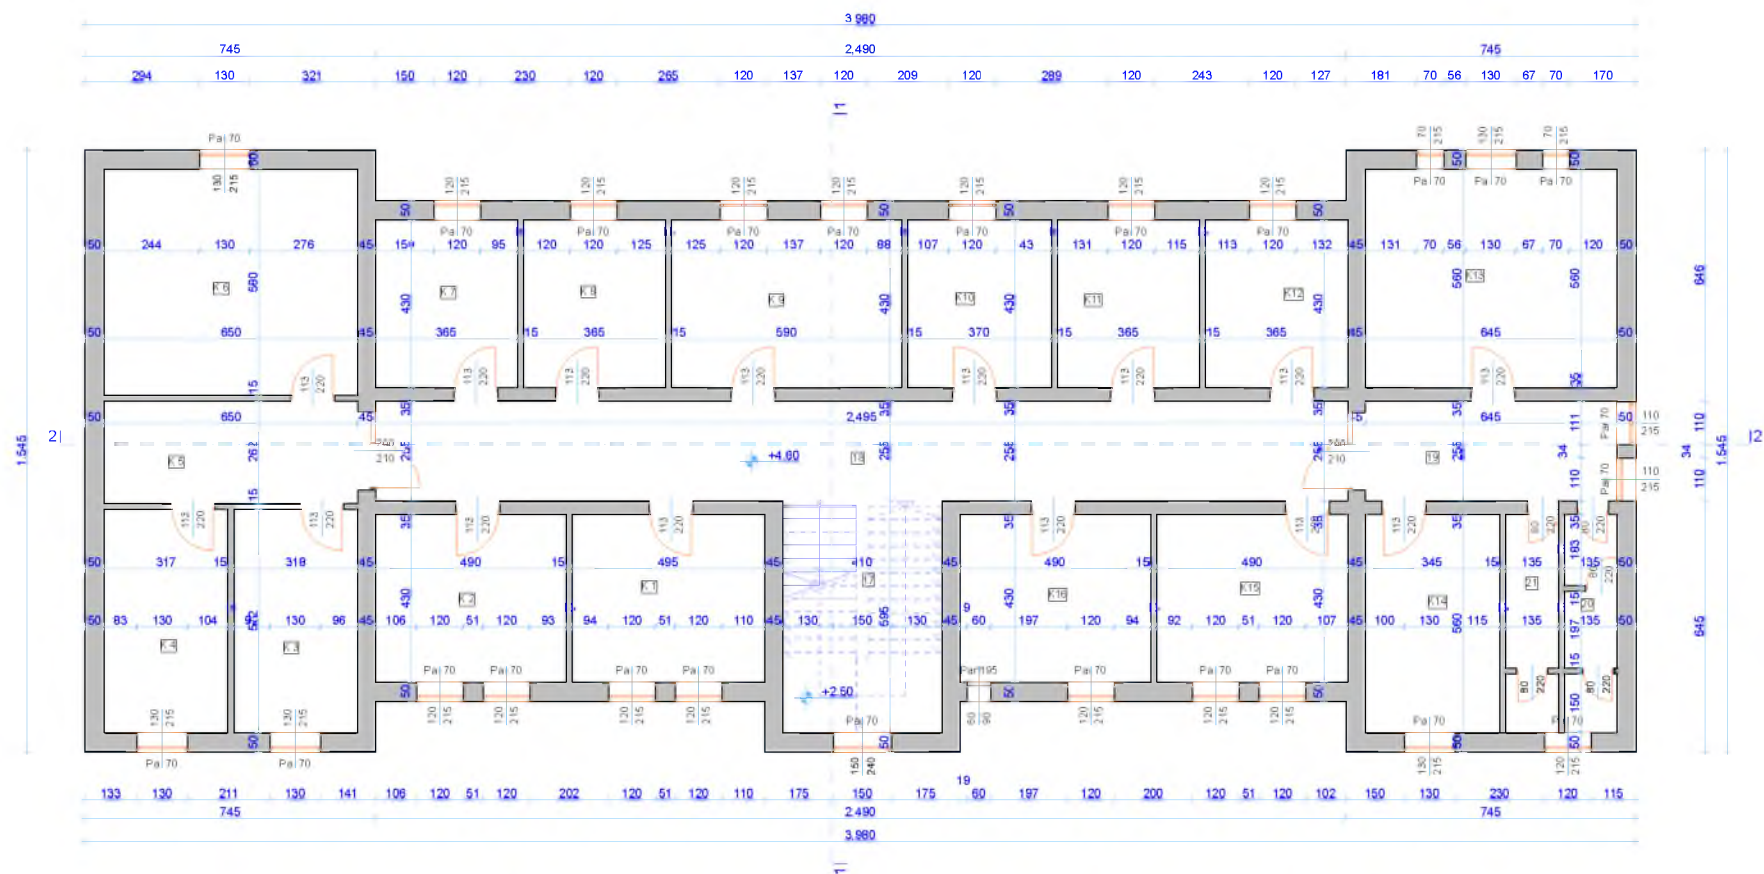


Пројектни биро "АМЦ ИНЖЕЊЕРИНГ"
Велико Градиште
Мирка Матића бр. 1А

проектант	Џорђе Милисављевић, мајстер инж. арх / бр. лице нце 321А19
одговорни пројектант	Џорђе Милисављевић, мајстер инж. арх / бр. лице нце 321А19

ЛЕГЕНДА МАТЕРИЈАЛА:

	Армирани бетон
	Набијени бетон
	LMT таваница
	Гитер Блок
	Хидроизолација
	Термоизолација
	Шлурин
	Подшвајачући слој
	Набијена земља

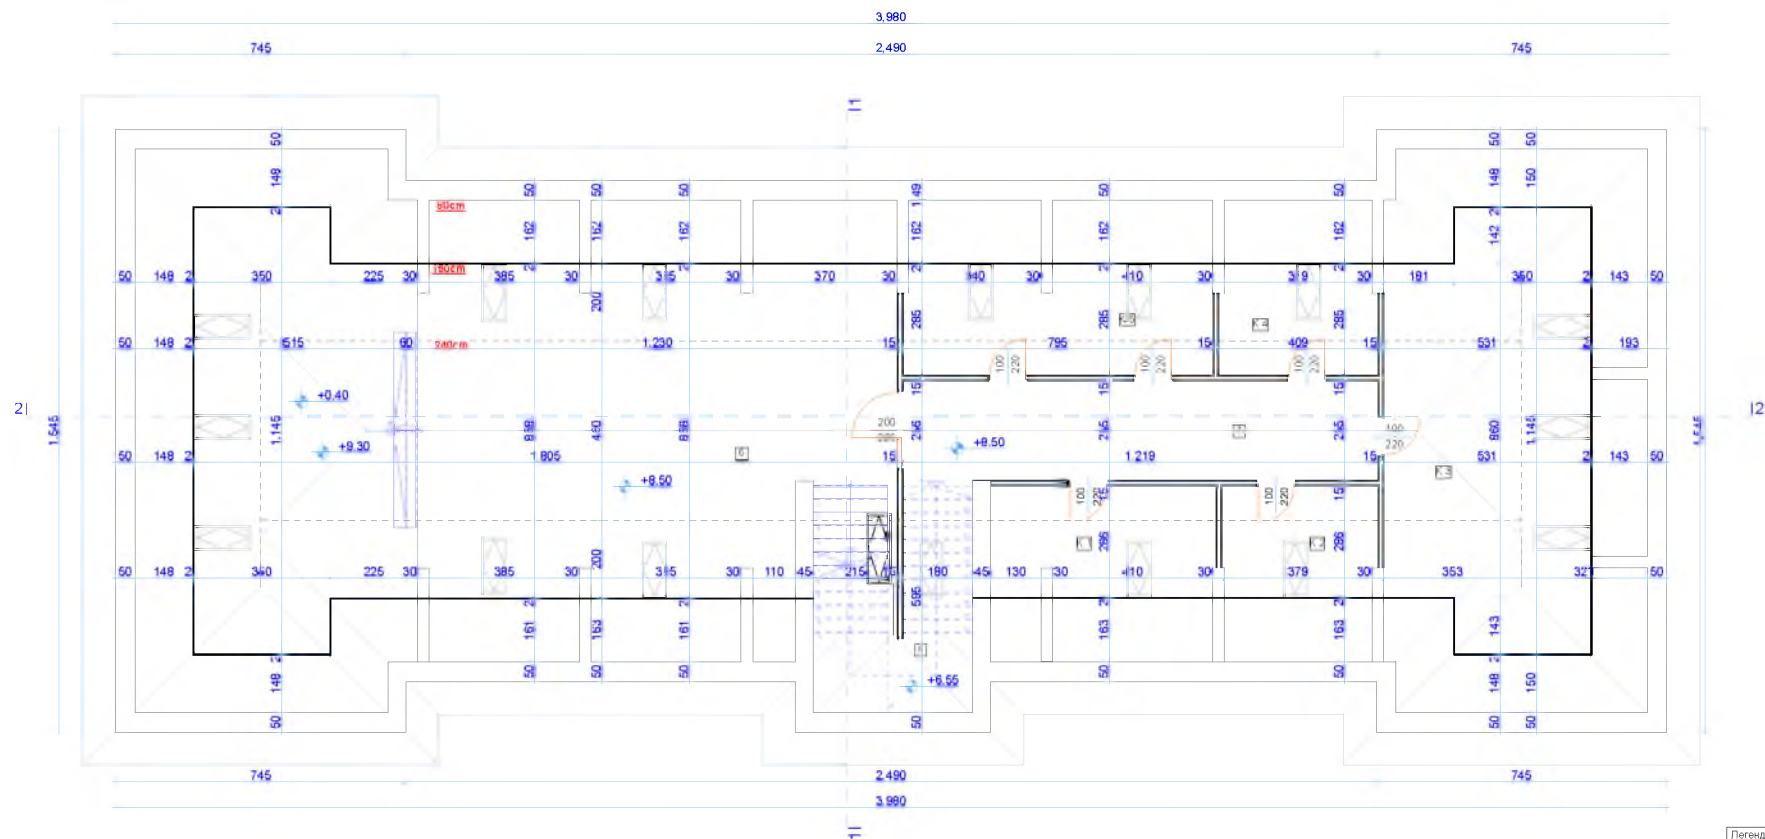

ЛЕГЕНДА МАТЕРИЈАЛА:


- Армиран бетон
- Настилка бетон
- ЛМТ дренажа
- Гидро Битум
- Бидронизација
- Термозащита
- Шпалери
- Подизачасти слој
- Настилка земља

Легенда намене површина		
Назив просторие	Површина (m ²)	Обим (m ³)
K1 КАНЦЕЛАРИЈА 1	16.22	16.00
K2 КАНЦЕЛАРИЈА 2	11.28	13.70
K3 КАНЦЕЛАРИЈА 3	35.53	39.51
K4 КАНЦЕЛАРИЈА 4	11.45	13.90
K5 КАНЦЕЛАРИЈА 5	22.97	29.12
6 САЛА	155.72	68.11
7 КОДНИК	31.09	29.50
8 СТЕПЕНИШТЕ	24.39	20.10
УКУПНА НЕТО ПОВРШИНА	328.05	
УКУПНА БРУТО ПОВРШИНА	566.29	

Проектни биро "АМЦ ИНЖЕЊЕРИНГ"
Велико Градиште
Мирка Матија бр 1А

Објект:	ЈАВНИ ОБЈЕКАТ, ЗГРАДА ОПШТИНЕ ГОЛУБАЦ
Проект:	ПРОЈЕКАТ ЗА ИЗВОЂЕЊЕ
ОСНОВА ПОТКРОВЉА	
НОВОПРОЈЕКТИРАНО СТОЊЕ	
Проектант:	6762/4
Датум:	МАЈ 2026
Извршил:	ОПШТИНА ГОЛУБАЦ
Проверил:	КО Голубац
Проверил:	ПЗИ
Масштаб:	1:100
Лист:	6



Зграда Мировице, јавно место, Општина Голубац

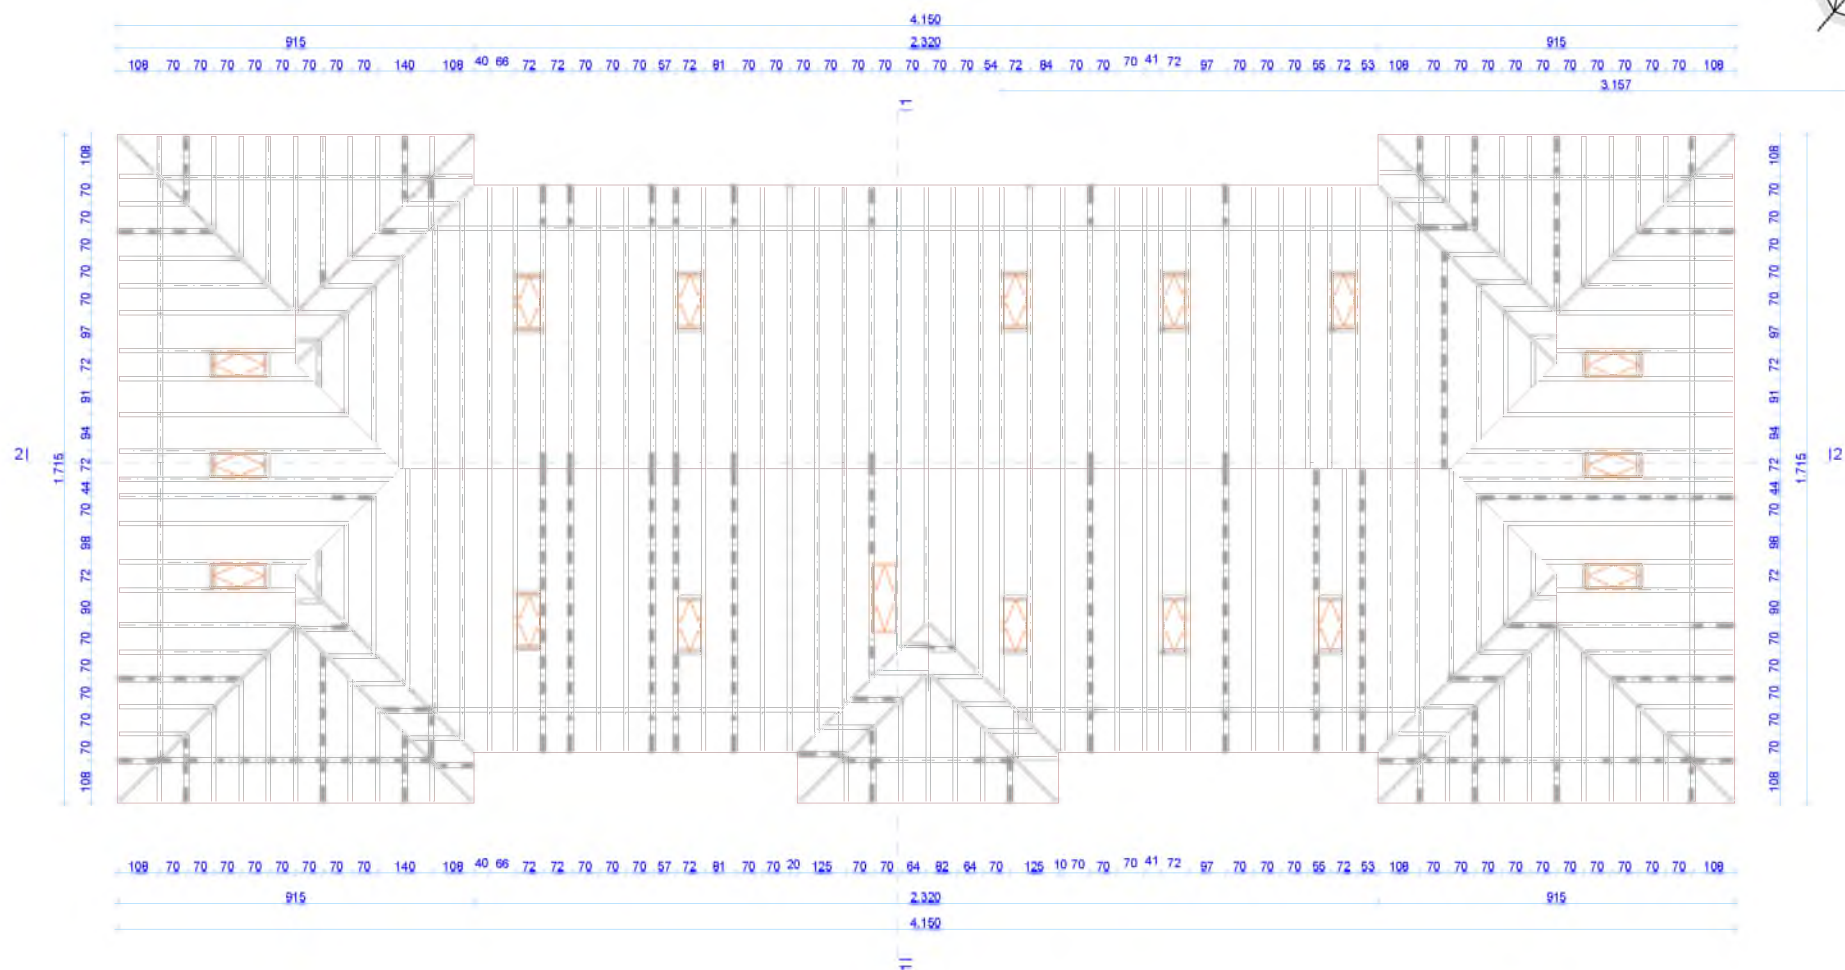

ЛЕГЕНДА МАТЕРИЈАЛА:

- Армирани бетон
- Напојени бетон
- ЛМТ - армирана
- Гипс блок
- Бетонизација
- Термичка изолација
- Шпаклев
- Подстицајући слој
- Напојена земља

Проектни биро "АМЦ ИНЖЕЊЕРИНГ"	
Велико Градиште	
Мирка Матића бр. 1А	
Објект: ЈАВНИ ОБЈЕКАТ, ЖРНА ЗА ОПОШТИНЕ ГОЛУБАЦ	
Проект: ПРОЈЕКАТ ЗА ИЗВОЂЕЊЕ	
ОСНОВА КРОВНЕ КОНСТРУКЦИЈЕ	
новопројектовано стање	
Својственик:	676264
Датум:	МАЈ 2020.
Проектант:	ОПШТИНА ГОЛУБАЦ
Масштаб:	1:100
Лист:	7

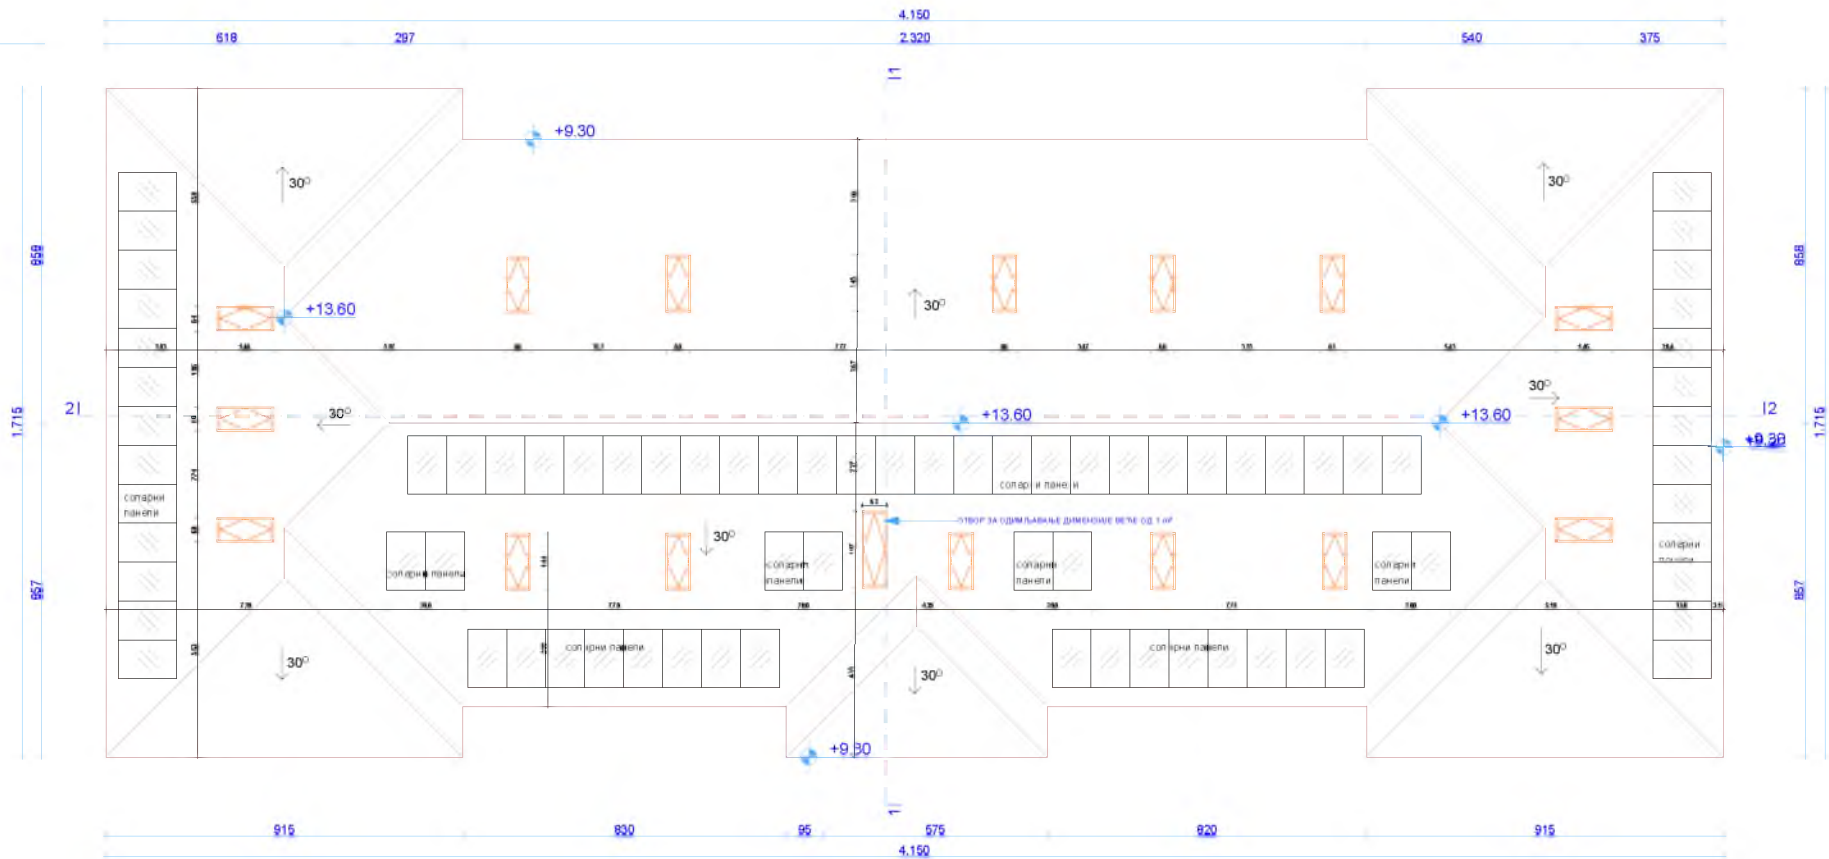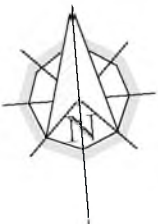


димензије
соларног панела




ЛЕГЕНДА МАТЕРИЈАЛА:
Армирани бетон
Набјелени бетон
ЛПТ трампа
Гитер блок
Бетонска плоча
Термоизолација
Шпалери
Подаци на аутикле
Набјелени бетон

Пројектни биро "АМЦ ИНЖЕЊЕРИНГ"
Велико Градиште
Мирка Матића бр 1А

ЈАВНИ ОБЈЕКАТ, ЗГРАДА ОПШТИНЕ ГОЛУБАЦ	
ПРОЈЕКАТ ЗА ИЗВОЂЕЊЕ	
ОСНОВА КРОВА	
НОВОПРОЈЕКТОВАНО СТАЊЕ	
6762/4	КО Голубац
МАЈ 2026	ПЗМ
ОПШТИНА ГОЛУБАЦ	Голубац
1:100	8

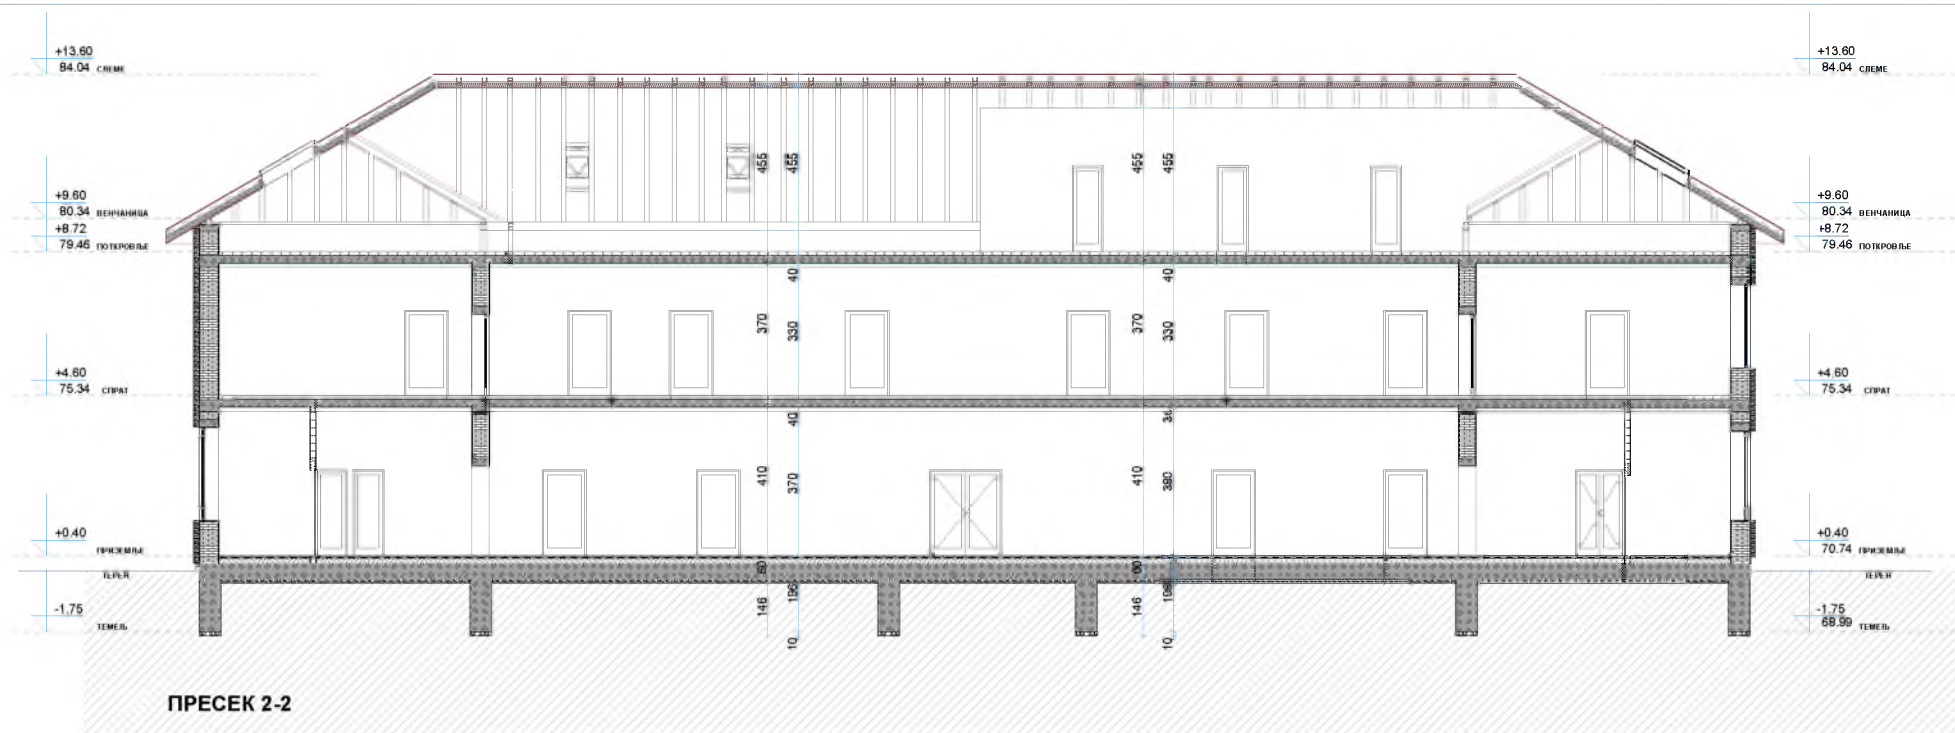

ПРЕСЕК 2-2

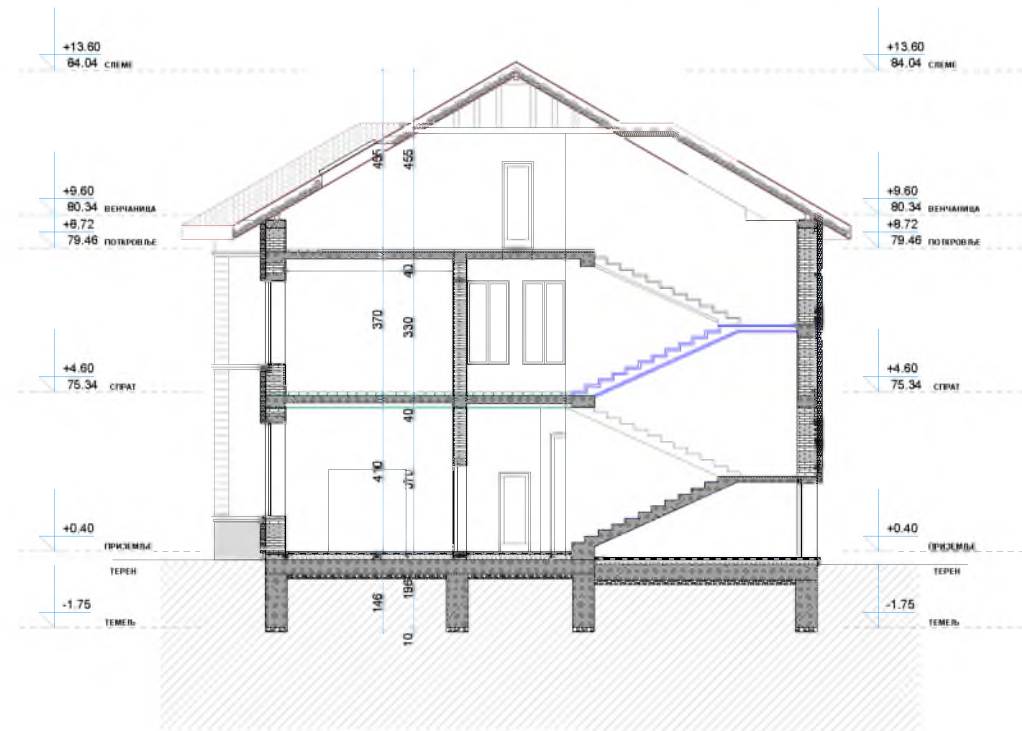

ПРЕСЕК 1-1

- ЛЕГЕНДА МАТЕРИЈАЛА:**
- Армиран бетон
 - Кирпич
 - Минерална вата
 - Плитини
 - Гипс
 - Битумна мастилак
 - Термичка изолација
 - Шпалери
 - Подовна покривка
 - Земља

Проектно биро "АМЦ ИНЖЕЊЕРИНГ"
Велико Градиште
Мирка Матића бр 1А

ПРОЈЕКТ ЗА ИЗВОЂЕЊЕ

ПРЕСЕЦИ

НОВОПРОЈЕКТОВНО СТВАРАЊЕ

ПРОЈЕКТ: 676214


МАЈ 2020

ОПШТИНА ГОЛУБАЦ


ГОЛУБАЦ

1:100

9

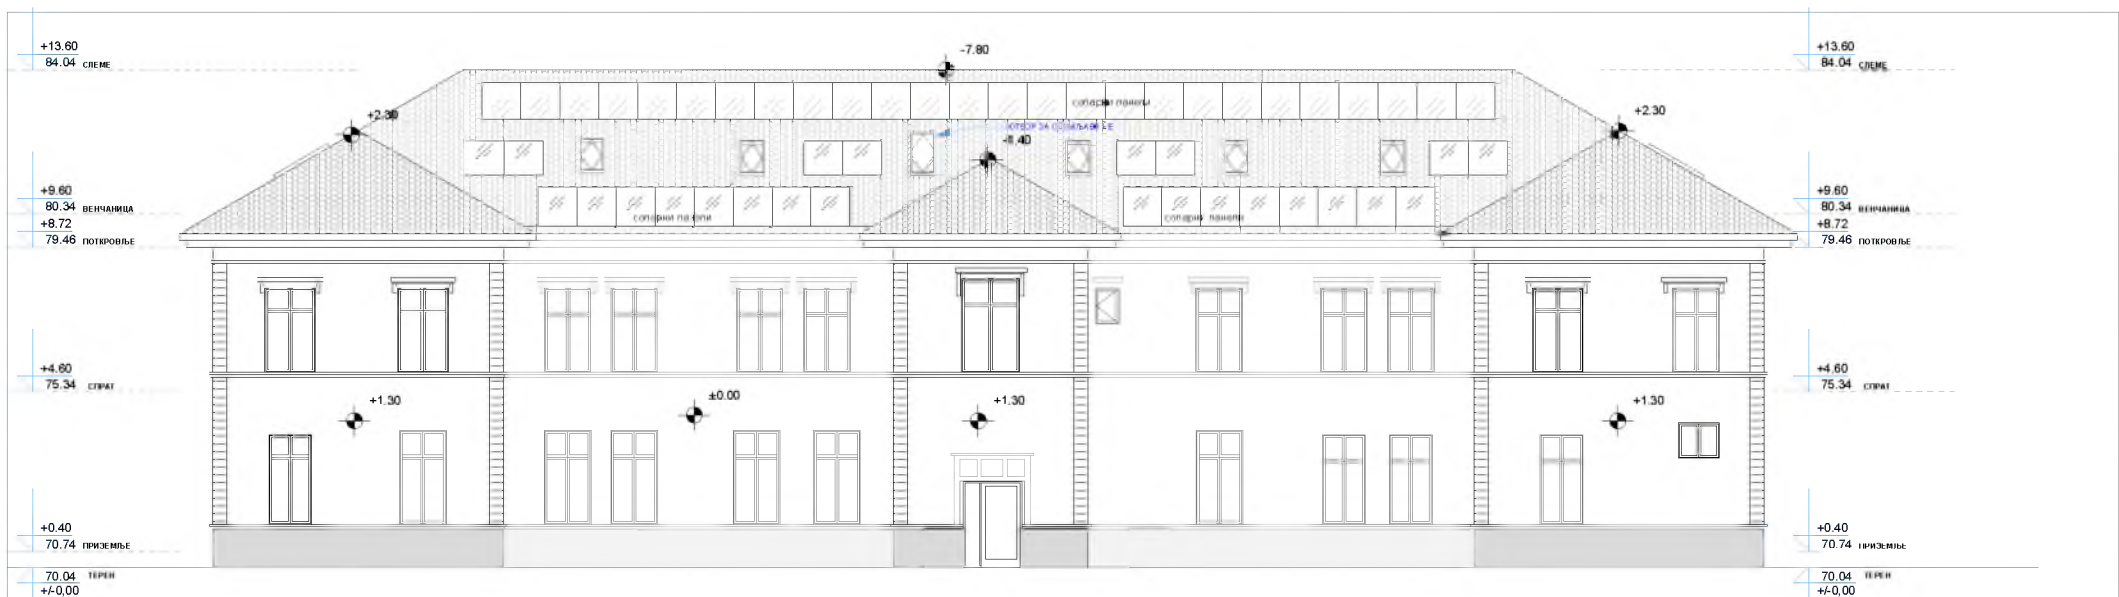


ПРЕДЊИ ИЗГЛЕД

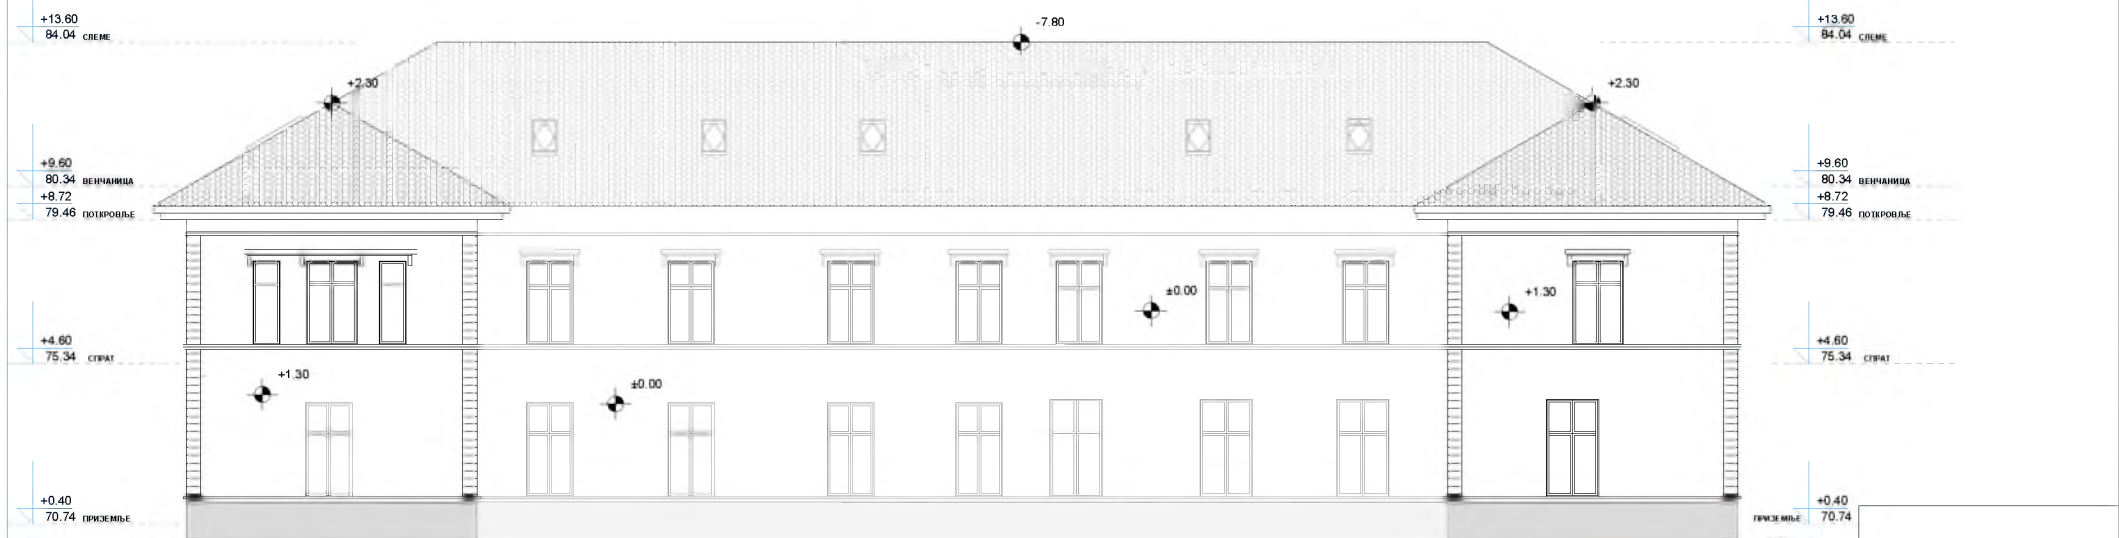


ЗАДЊИ ИЗГЛЕД

ЛЕГЕНДА МАТЕРИЈАЛА:	
	Армиран бетон
	Кирпични бетон
	Камен
	Термоизолација
	Шпакле
	Подизавајући слој
	Набилена земља

Пројектни биро "АМЦ ИНЖЕЊЕРИНГ"	
Велико Градиште	
Мирка Матића бр 1А	
ПРОЈЕКТ ЗА ИЗВОЂЕЊЕ	
ИЗГЛЕДИ	
НОВОПРОЈЕКТОВАНО	
67624	КО Голубац
МАЈ 2020	ПЗН
ОПШТИНА ГОЛУБАЦ	Голубац
1:100	11

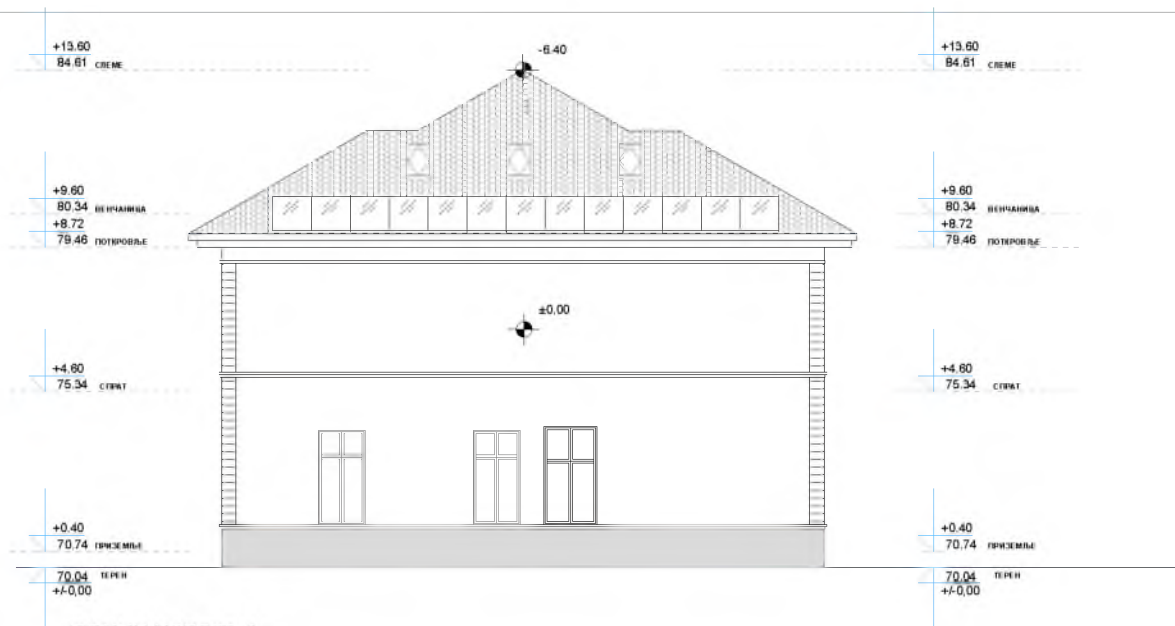

БОЧНИ ИЗГЛЕД 1

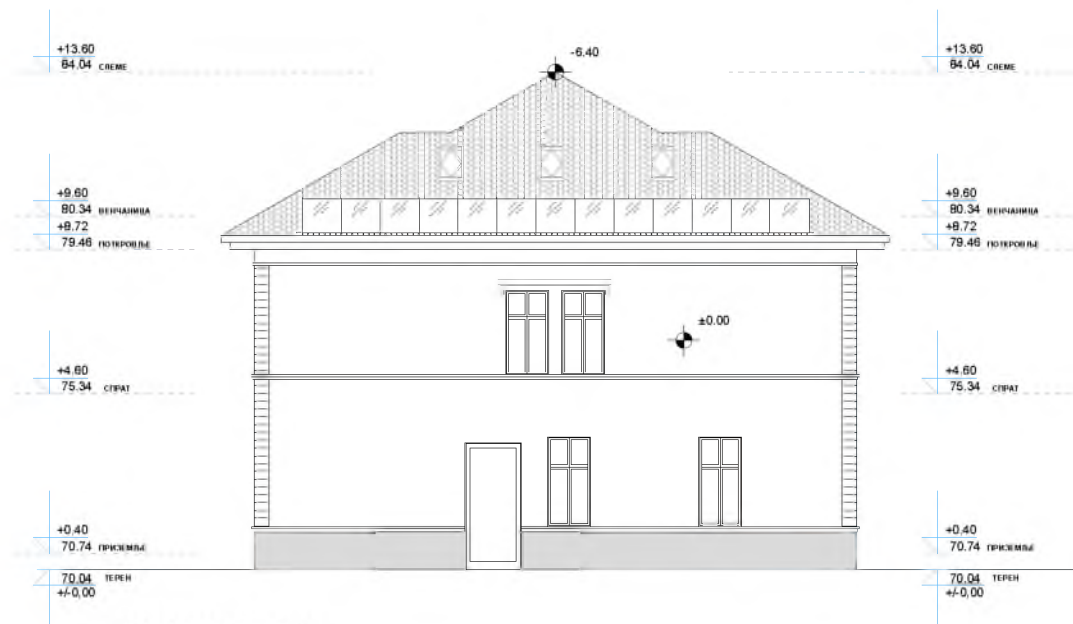

БОЧНИ ИЗГЛЕД 2


ЛЕГЕНДА МАТЕРИАЛА:

	Армиран бетон
	Кирпич
	Термозащита
	Керамична покривка
	Плитки
	Покривка (штукатурка)
	Набрана тераса


Проектни биро "АМЦ ИНЖЕЊЕРИНГ"	
Велико Градиште	
Марка Матрица бр. 1А	
Објект:	ЈАВНИ ОБЈЕКАТ, ЗГРАДА ОПШТИНЕ ГОЛУБАЦ
Проектант:	ПРОЈЕКАТ ЗА ИЗВОЂЕЊЕ
ИЗГЛЕДИ	
Својство:	678214
Датум:	МАЈ 2020
Општина:	ОПШТИНА ГОЛУБАЦ
Димензија:	1:100
Лист:	10


ШЕМА СТОЛАРИЈЕ И БРАВАРИЈЕ

ПОСТОЈЕЋЕ СТАЊЕ

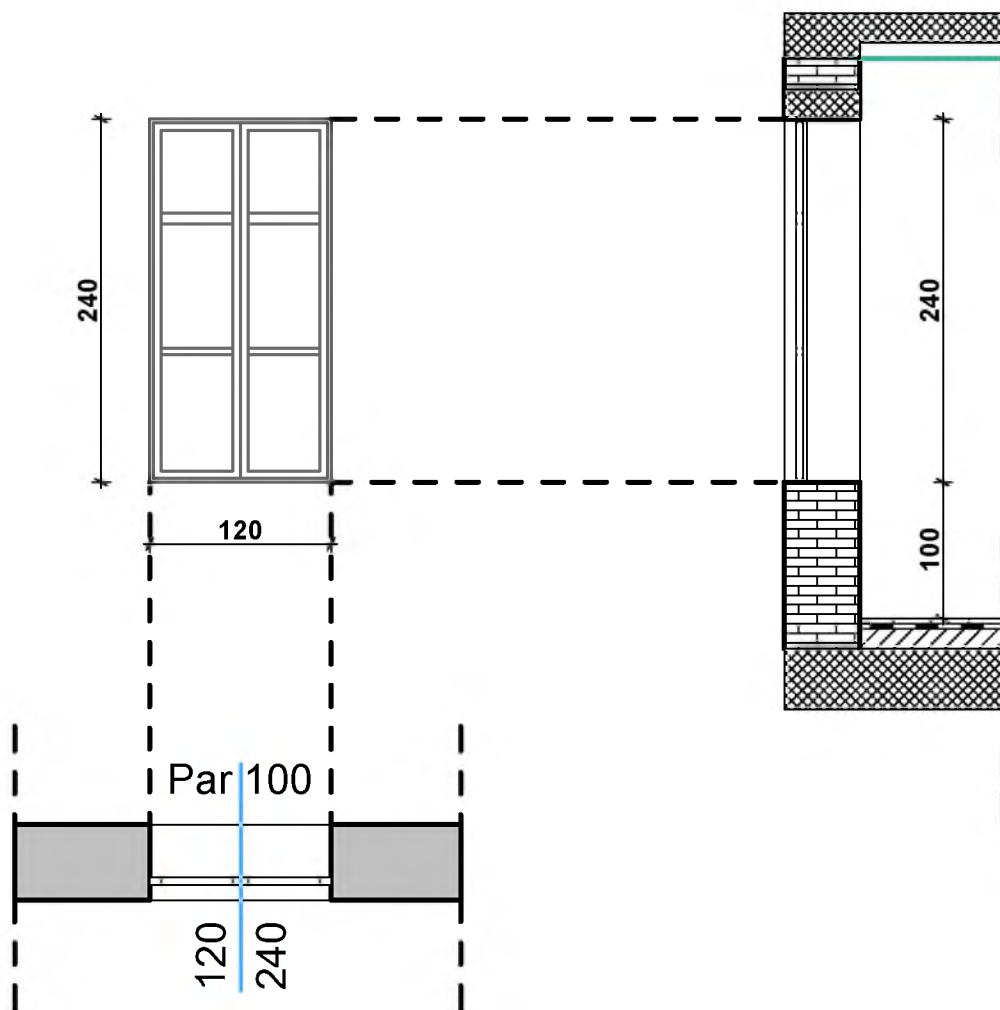



Drveni prozori sa okvirima i krilima ofarbanim u belu boju. Prozori su zastakljeni jednostrukim (jednoslojnim) staklom. Okovi su standardne izvedbe. Stolarija predstavlja postojeće stanje objekta i ne ispunjava savremene zahteve u pogledu toplotne izolacije

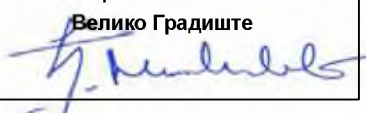INVESTITOR: SUINVESTITOR:	Opština Golubac	RAZMERA:	1:50	"АМЦ ИНЖЕЊЕРИНГ" Велико Градиште 
OBJEKAT:	Zgrada opštine spratnosti Pr+1			
DOKUMENTACIJA:	PZI - PROJEKAT ZA IZVOĐENJE-POSTOJEĆE STANJE	BR. CRTEŽA:		

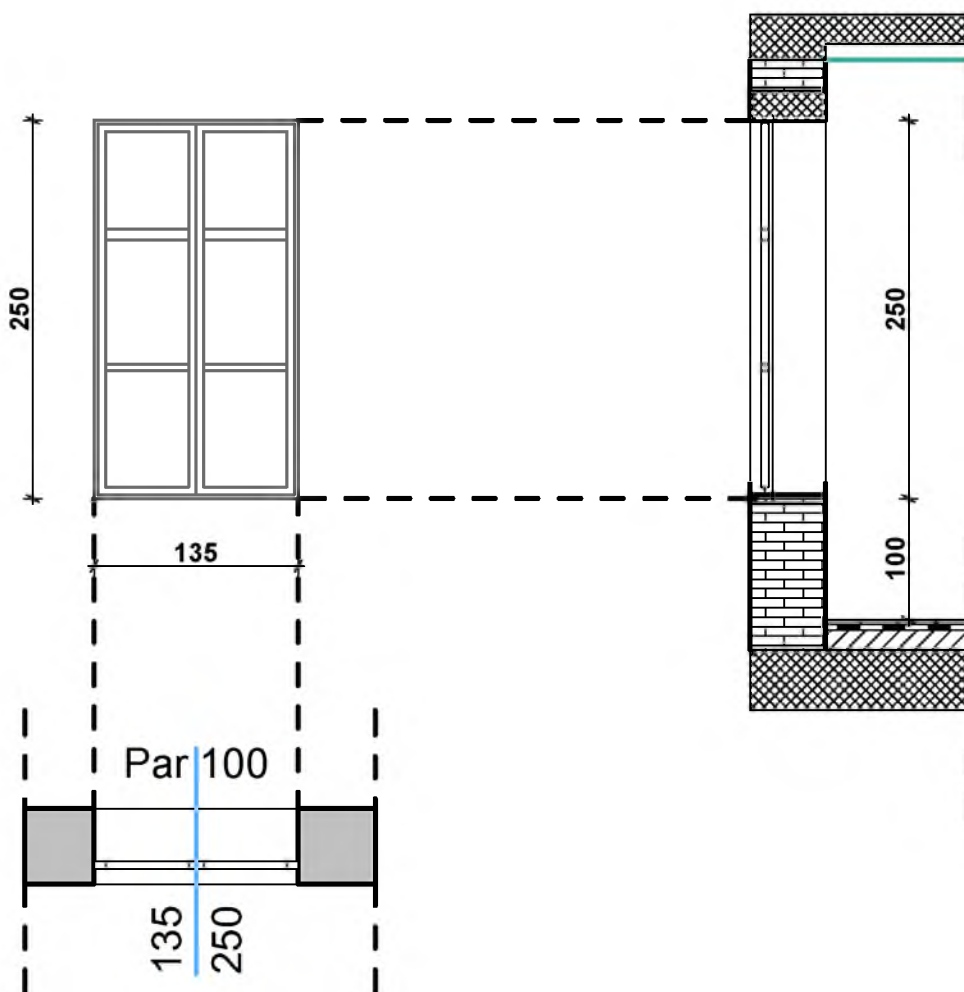



Drveni prozori sa okvirima i krilima ofarbanim u belu boju. Prozori su zastakljeni jednostrukim (jednoslojnim) staklom. Okovi su standardne izvedbe. Stolarija predstavlja postojeće stanje objekta i ne ispunjava savremene zahteve u pogledu toplotne izolacije

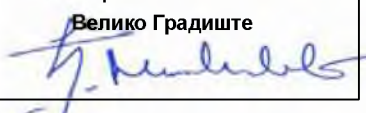INVESTITOR: SUINVESTITOR:	Opština Golubac	RAZMERA:	1:50	"AMЦ ИНЖЕЊЕРИНГ" Велико Градиште 
OBJEKAT:	Zgrada opštine spratnosti Pr+1			
DOKUMENTACIJA:	PZI - PROJEKAT ZA IZVOĐENJE-POSTOJEĆE STANJE	BR. CRTEŽA:		

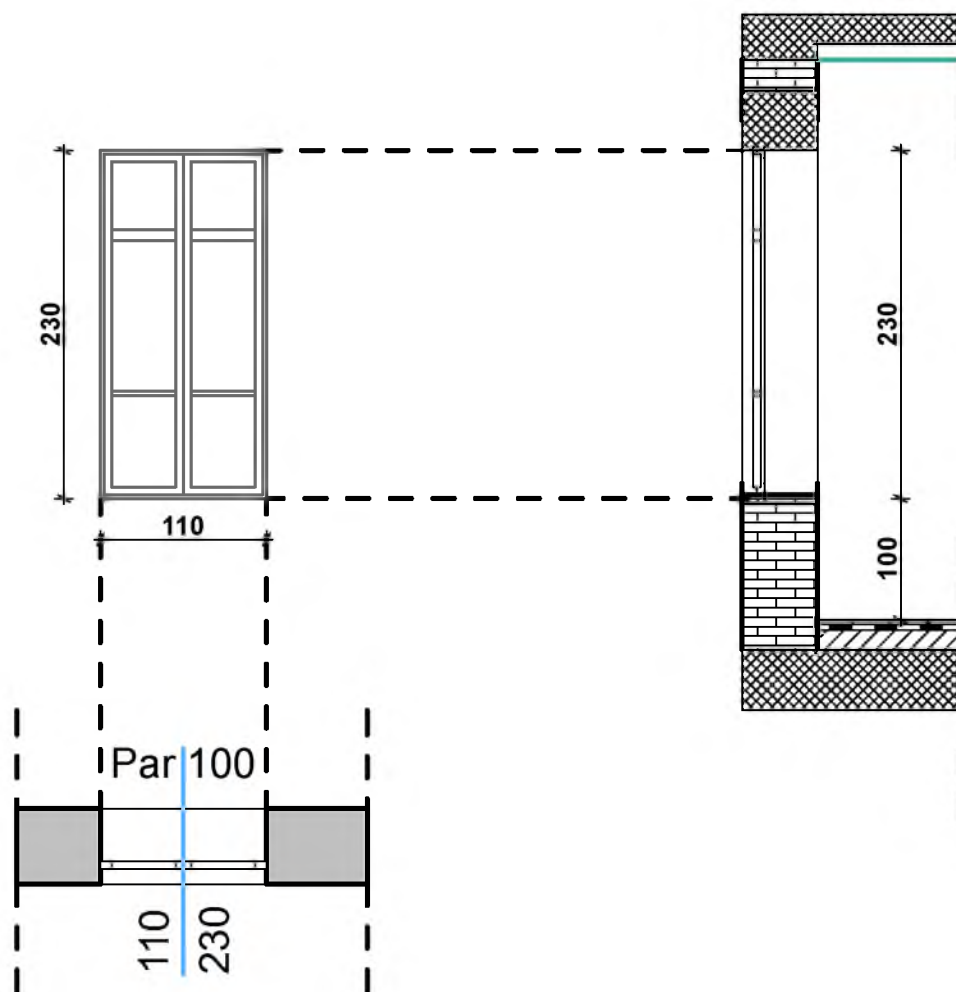



Drveni prozori sa okvirima i krilima ofarbanim u belu boju. Prozori su zastakljeni jednostrukim (jednoslojnim) staklom. Okovi su standardne izvedbe. Stolarija predstavlja postojeće stanje objekta i ne ispunjava savremene zahteve u pogledu toplotne izolacije

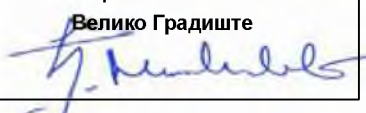INVESTITOR: SUINVESTITOR:	Opština Golubac	RAZMERA:	1:50	"АМЦ ИНЖЕЊЕРИНГ" Велико Градиште 
OBJEKAT:	Zgrada opštine spratnosti Pr+1			
DOKUMENTACIJA:	PZI - PROJEKAT ZA IZVOĐENJE-POSTOJEĆE STANJE	BR. CRTEŽA:		

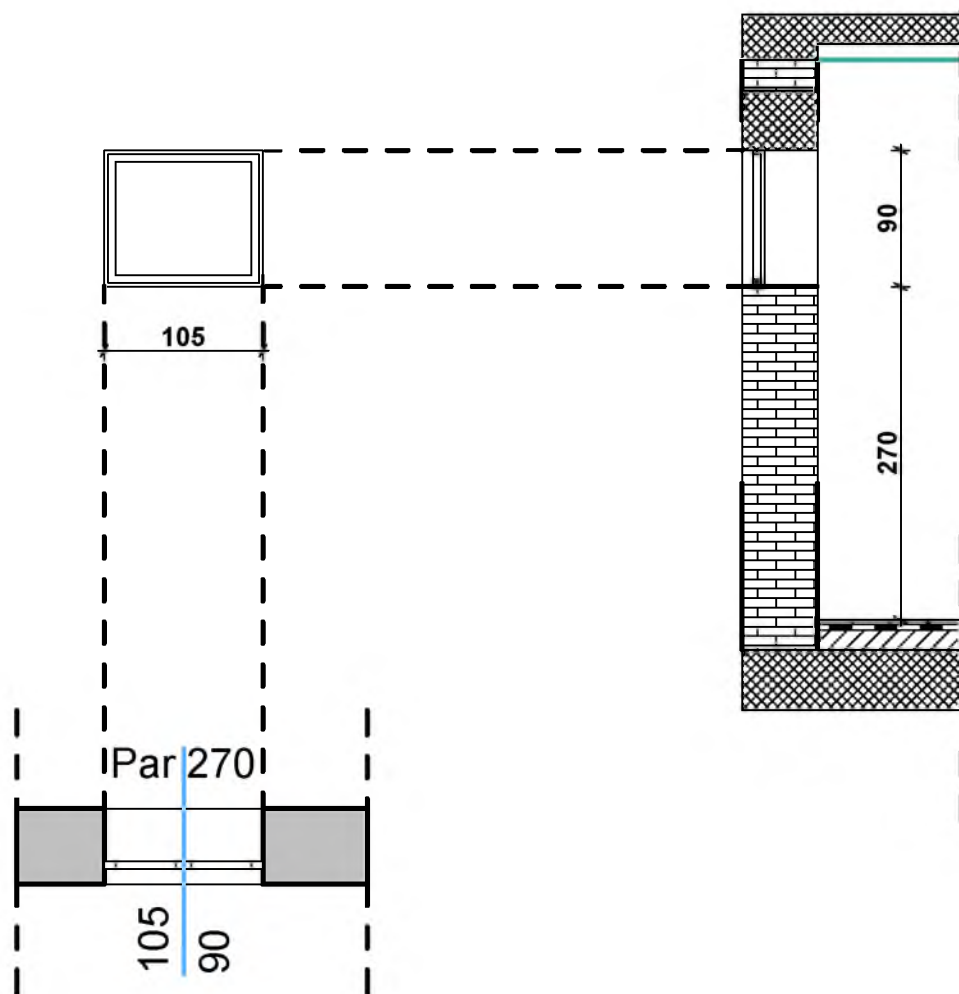



Drveni prozori sa okvirima i krilima ofarbanim u belu boju. Prozori su zastakljeni jednostrukim (jednoslojnim) staklom. Okovi su standardne izvedbe. Stolarija predstavlja postojeće stanje objekta i ne ispunjava savremene zahteve u pogledu toplotne izolacije

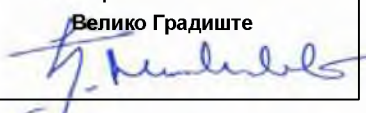INVESTITOR: SUIINVESTITOR:	Opština Golubac	RAZMERA:	1:50	"АМЦ ИНЖЕЊЕРИНГ" Велико Градиште 
OBJEKAT:	Zgrada opštine spratnosti Pr+1			
DOKUMENTACIJA:	PZI - PROJEKAT ZA IZVOĐENJE-POSTOJEĆE STANJE	BR. CRTEŽA:		

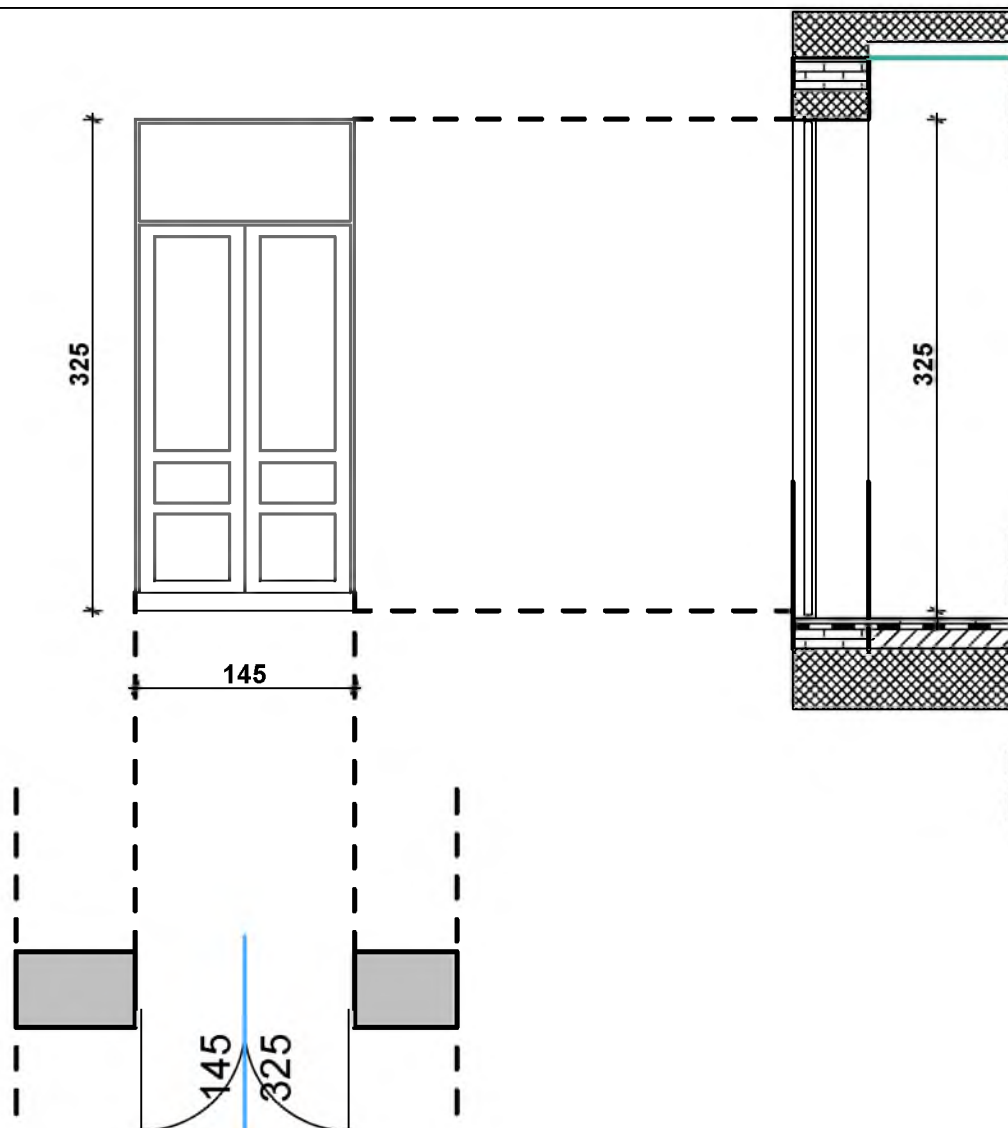



Postojeća vrata sa drvenim okvirima ofarbani u belu boju. Staklo je jednoslojno.

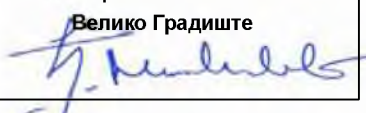INVESTITOR:	Opština Golubac	RAZMERA:	1:50	"AMЦ ИНЖЕЊЕРИНГ" Велико Градиште 
SUINVESTITOR:				
OBJEKAT:	Zgrada opštine spratnosti Pr+1			
DOKUMENTACIJA:	PZI - PROJEKAT ZA IZVOĐENJE-POSTOJEĆE STANJE	BR. CRTEŽA:		

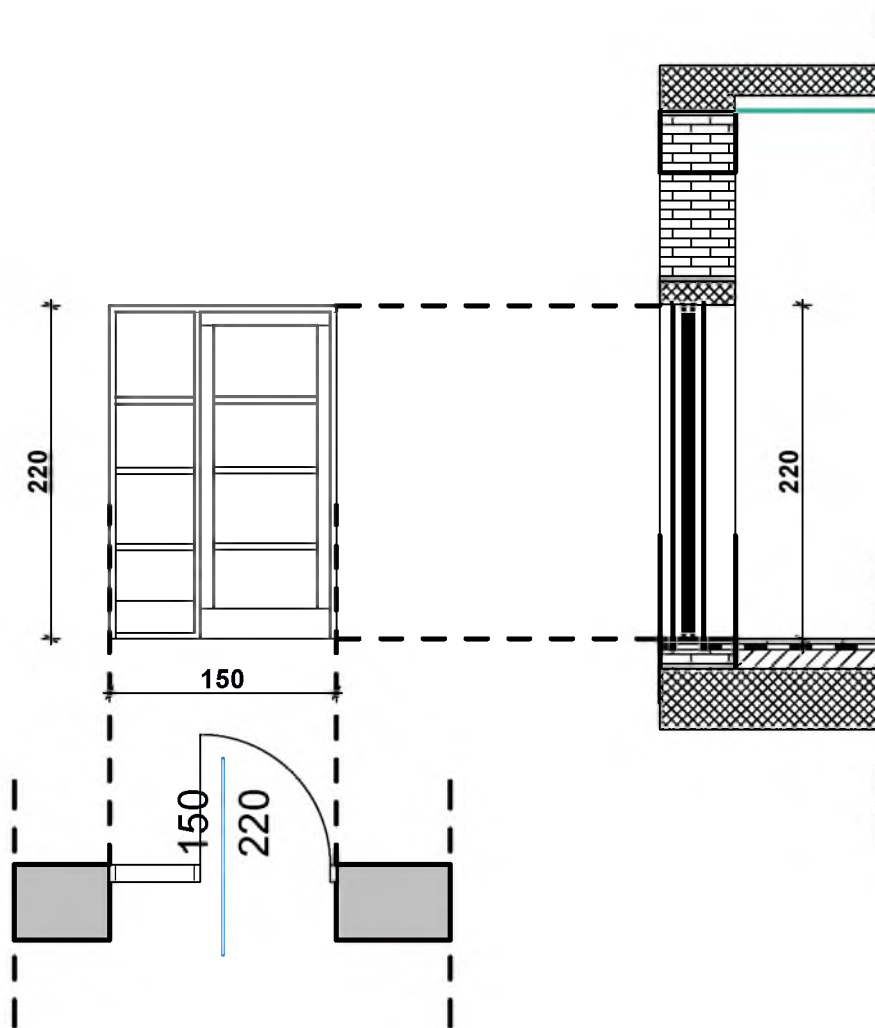



Postojeća vrata sa drvenim okvirima ofarbani u belu boju. Staklo je jednoslojno.

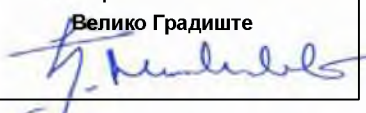INVESTITOR:	Opština Golubac	RAZMERA:	1:50	"АМЦ ИНЖЕЊЕРИНГ" Велико Градиште 
SUINVESTITOR:				
OBJEKAT:	Zgrada opštine spratnosti Pr+1			
DOKUMENTACIJA:	PZI - PROJEKAT ZA IZVOĐENJE-POSTOJEĆE STANJE	BR. CRTEŽA:		

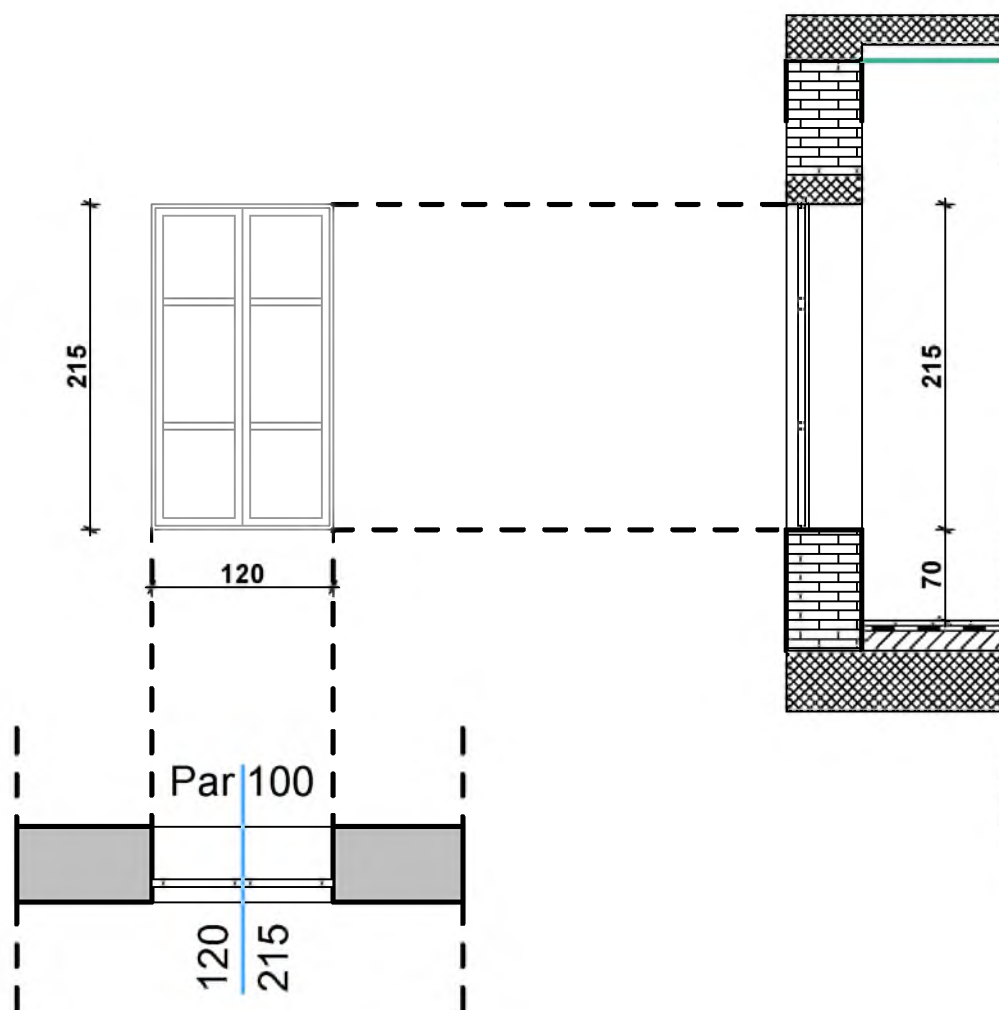


Drveni prozori sa okvirima i krilima ofarbanim u belu boju. Prozori su zastakljeni jednostrukim (jednoslojnim) staklom. Okovi su standardne izvedbe. Stolarija predstavlja postojeće stanje objekta i ne ispunjava savremene zahteve u pogledu toplotne izolacije

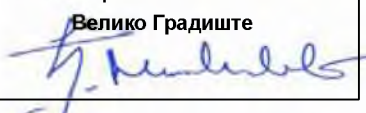INVESTITOR: SUINVESTITOR:	Opština Golubac	RAZMERA:	1:50	"AMC INŽEÑERING" Велико Градиште 
OBJEKAT:	Zgrada opštine spratnosti Pr+1			
DOKUMENTACIJA:	PZI - PROJEKAT ZA IZVOĐENJE-POSTOJEĆE STANJE	BR. CRTEŽA:		

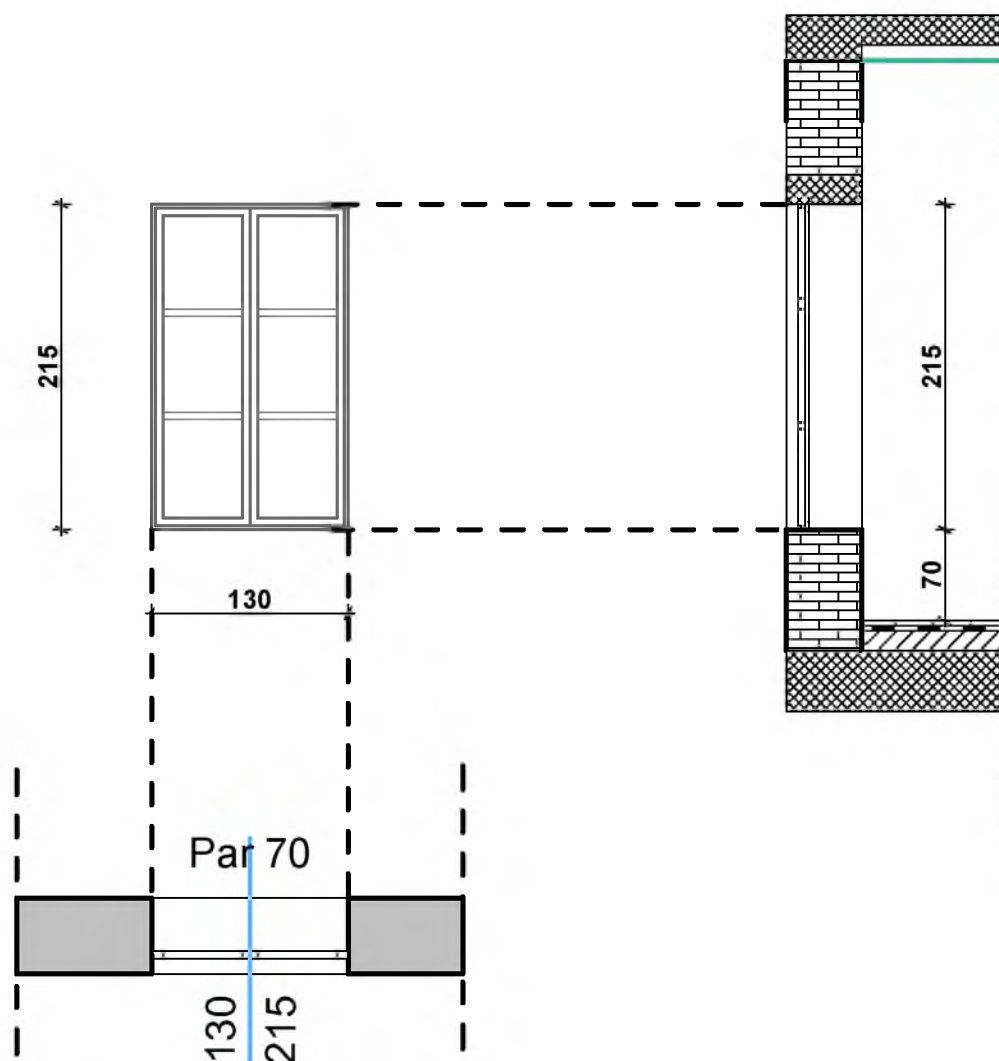


Drveni prozori sa okvirima i krilima ofarbanim u belu boju. Prozori su zastakljeni jednostrukim (jednoslojnim) staklom. Okovi su standardne izvedbe. Stolarija predstavlja postojeće stanje objekta i ne ispunjava savremene zahteve u pogledu toplotne izolacije

INVESTITOR: SUINVESTITOR:	Opština Golubac	RAZMERA:	1:50	"AMC INŽEÑERING" Велико Градиште 
OBJEKAT:	Zgrada opštine spratnosti Pr+1			
DOKUMENTACIJA:	PZI - PROJEKAT ZA IZVOĐENJE-POSTOJEĆE STANJE	BR. CRTEŽA:		

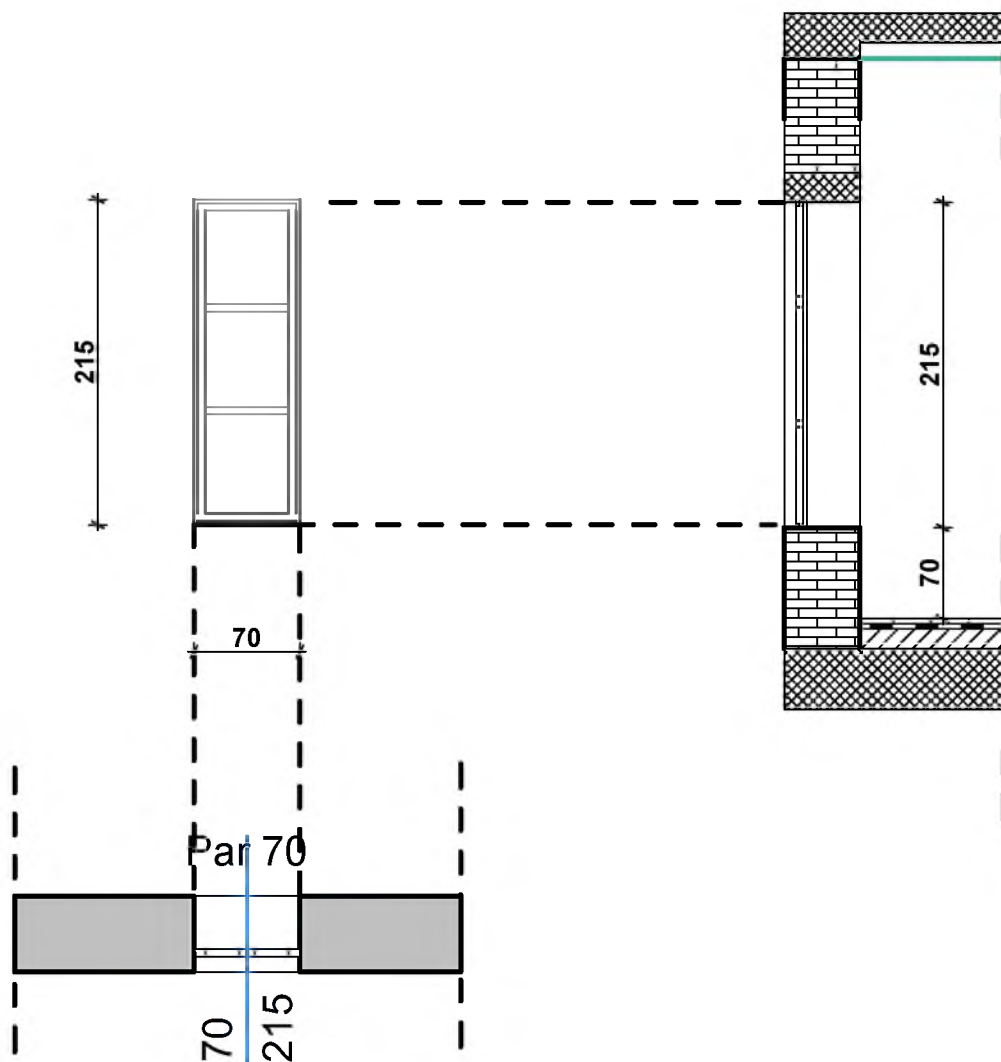



Drveni prozori sa okvirima i krilima ofarbanim u belu boju. Prozori su zastakljeni jednostrukim (jednoslojnim) staklom. Okovi su standardne izvedbe. Stolarija predstavlja postojeće stanje objekta i ne ispunjava savremene zahteve u pogledu toplotne izolacije

INVESTITOR: SUINVESTITOR:	Opština Golubac	RAZMERA:	1:50	"АМЦ ИНЖЕЊЕРИНГ" Велико Градиште 
OBJEKAT:	Zgrada opštine spratnosti Pr+1			
DOKUMENTACIJA:	PZI - PROJEKAT ZA IZVOĐENJE-POSTOJEĆE STANJE	BR. CRTEŽA:		

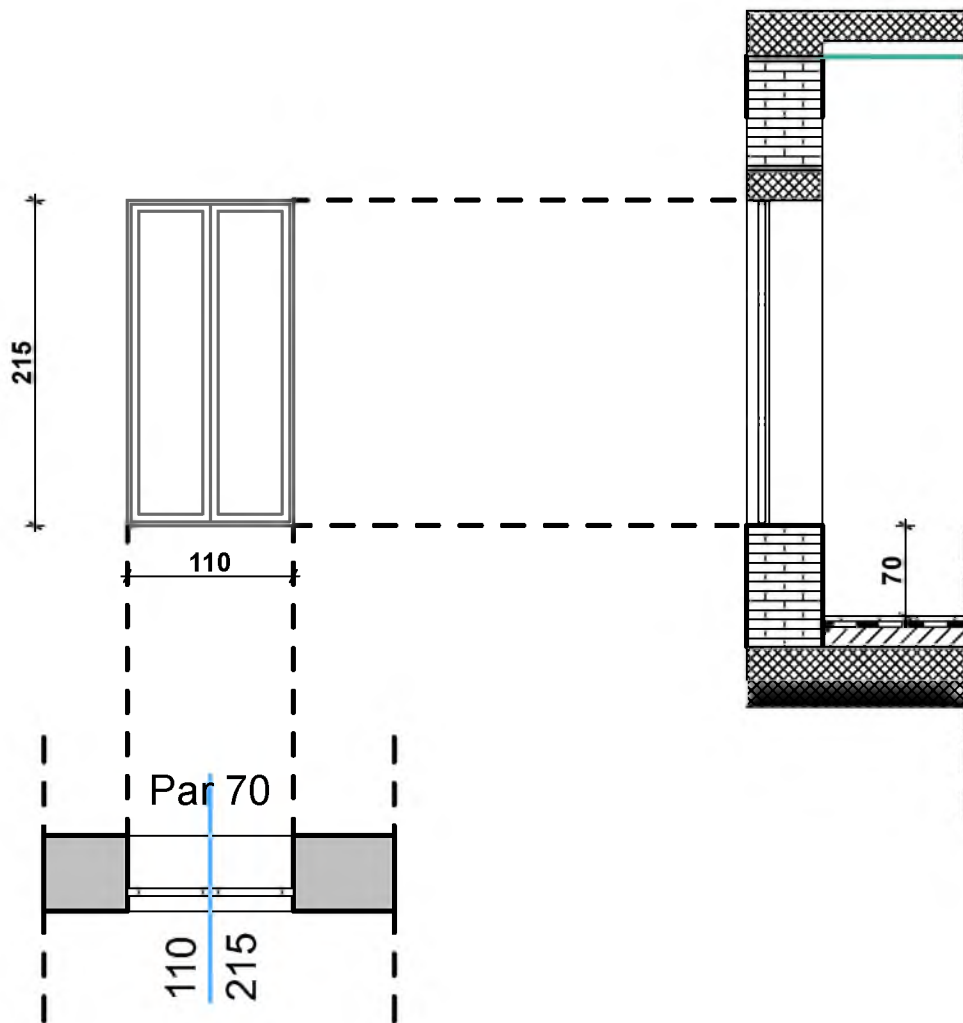



Drveni prozori sa okvirima i krilima ofarbanim u belu boju. Prozori su zastakljeni jednostrukim (jednoslojnim) staklom. Okovi su standardne izvedbe. Stolarija predstavlja postojeće stanje objekta i ne ispunjava savremene zahteve u pogledu toplotne izolacije

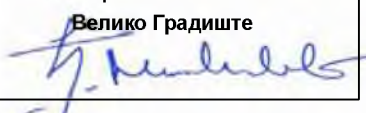INVESTITOR: SUIINVESTITOR:	Opština Golubac	RAZMERA:	1:50	"АМЦ ИНЖЕЊЕРИНГ" Велико Градиште 
OBJEKAT:	Zgrada opštine spratnosti Pr+1			
DOKUMENTACIJA:	PZI - PROJEKAT ZA IZVOĐENJE-POSTOJEĆE STANJE	BR. CRTEŽA:		

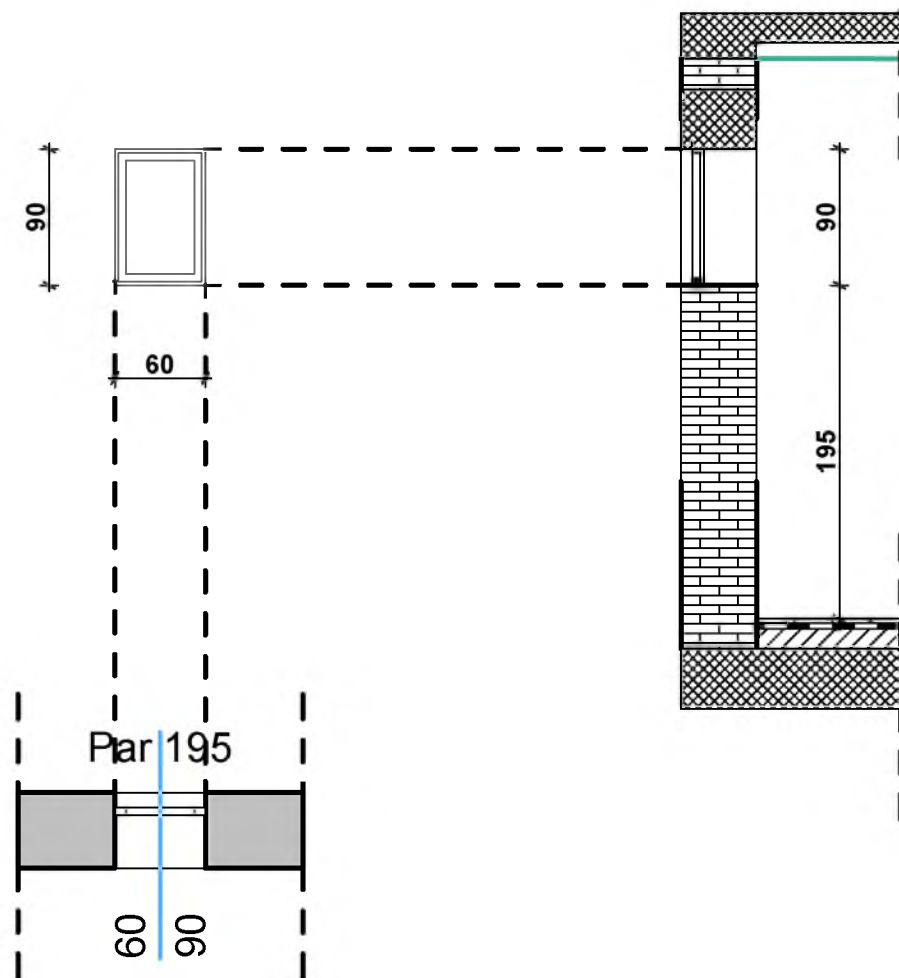


Drveni prozori sa okvirima i krilima ofarbanim u belu boju. Prozori su zastakljeni jednostrukim (jednoslojnim) staklom. Okovi su standardne izvedbe. Stolarija predstavlja postojeće stanje objekta i ne ispunjava savremene zahteve u pogledu toplotne izolacije

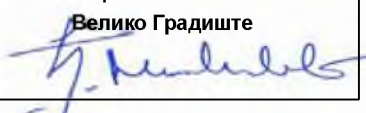
Opština Golubac	RAZMERA:	1:50	"АМЦ ИНЖЕЊЕРИНГ" Велико Градиште 
Zgrada opštine spratnosti Pr+1			
PZI - PROJEKAT ZA IZVOĐENJE-POSTOJEĆE STANJE	BR. CRTEŽA:		

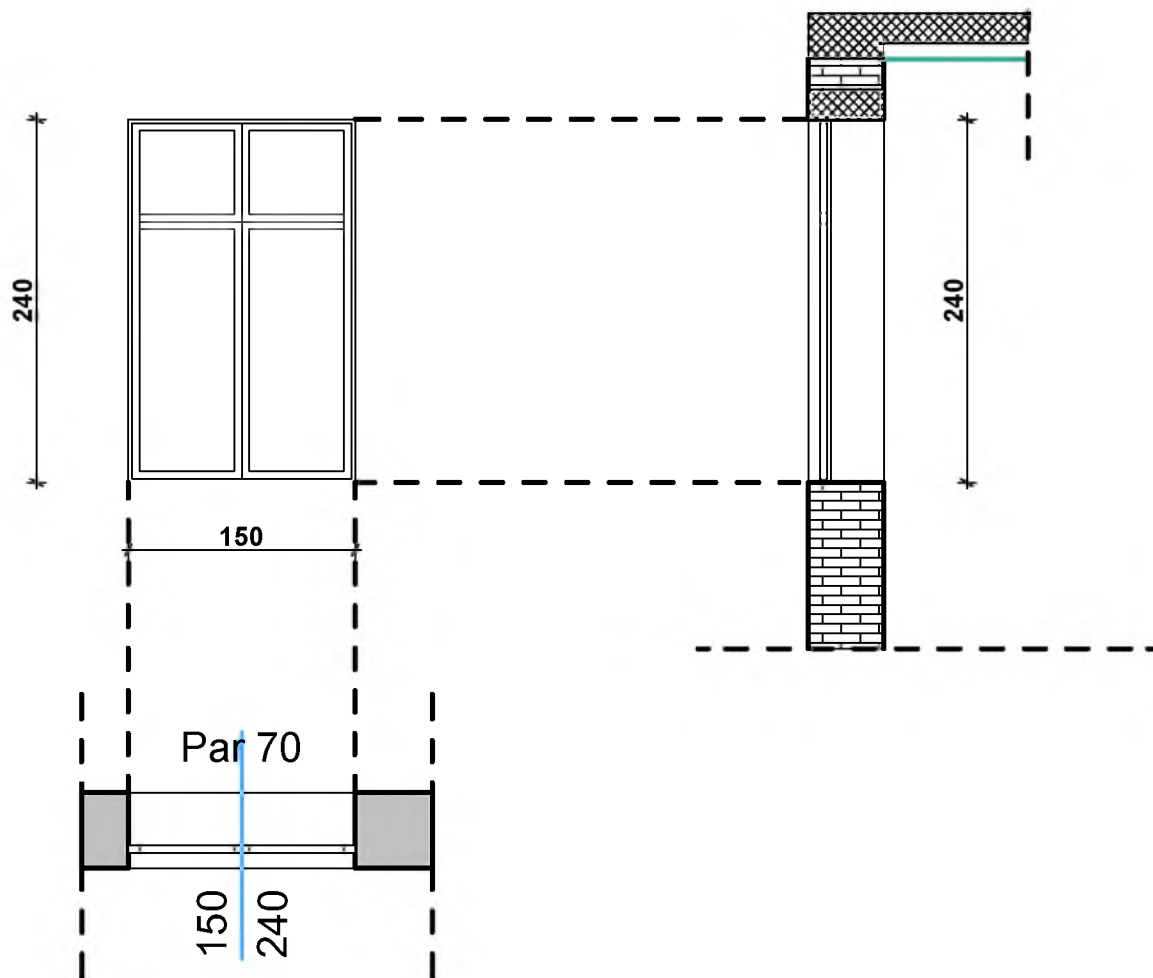

Drveni prozori sa okvirima i krilima ofarbanim u belu boju. Prozori su zastakljeni jednostrukim (jednoslojnim) staklom. Okovi su standardne izvedbe. Stolarija predstavlja postojeće stanje objekta i ne ispunjava savremene zahteve u pogledu toplotne izolacije

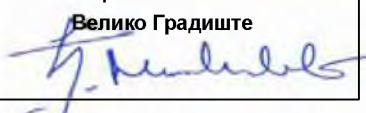INVESTITOR: SUINVESTITOR:	Opština Golubac	RAZMERA:	1:50	"AMC INŽEÑERING" Велико Градиште 
OBJEKAT:	Zgrada opštine spratnosti Pr+1			
DOKUMENTACIJA:	PZI - PROJEKAT ZA IZVOĐENJE-POSTOJEĆE STANJE	BR. CRTEŽA:		

**НОВОПРОЈЕКТОВАНО
СТАЊЕ**

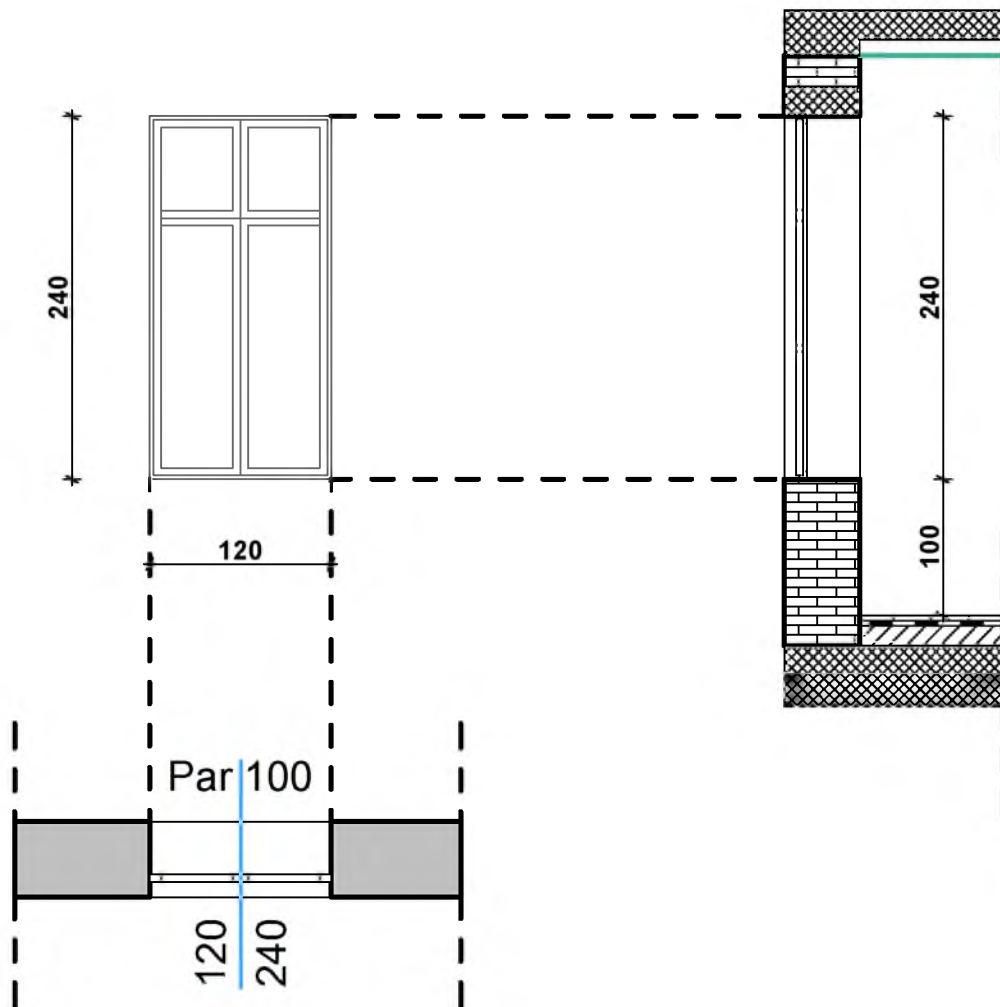

OPIS:

Prozore izraditi od visokootpornog tvrdog PVC-a sa višekomornim sistemom profila, sa ojačanim čeličnim nerđajućim profilima, po šemi stolarije i detaljima.

Prozore dihtovati trajno elastičnim EPDM gumom, vulkanizovanom na uglovima.

Okov i prozor bele boje, po izboru projektanta. Svi prozori su snabdeveni PVC roletnama.


Krila prozora zastakliti niskoemisionim termo Flot staklom d=4+15+4 mm, punjenim kriptonom i dihtovati EPDM gumom.


Obračun po m2 prozora, komplet sa zastakljivanjem.

Detaljno prema šemama stolarije.

Mere proveriti na licu mesta.

U cenu uračunati sav potreban materijal, alat i rad.

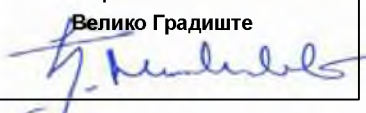INVESTITOR: SUINVESTITOR:	Opština Golubac	RAZMERA:	1:50	"AMЦ ИНЖЕЊЕРИНГ" Велико Градиште 
OBJEKAT:	Zgrada opštine spratnosti Pr+1			
DOKUMENTACIJA:	PZI - PROJEKAT ZA IZVOĐENJE-НОВВПРОЕКТОВАНО СТАЊЕ	BR. CRTEŽA:		

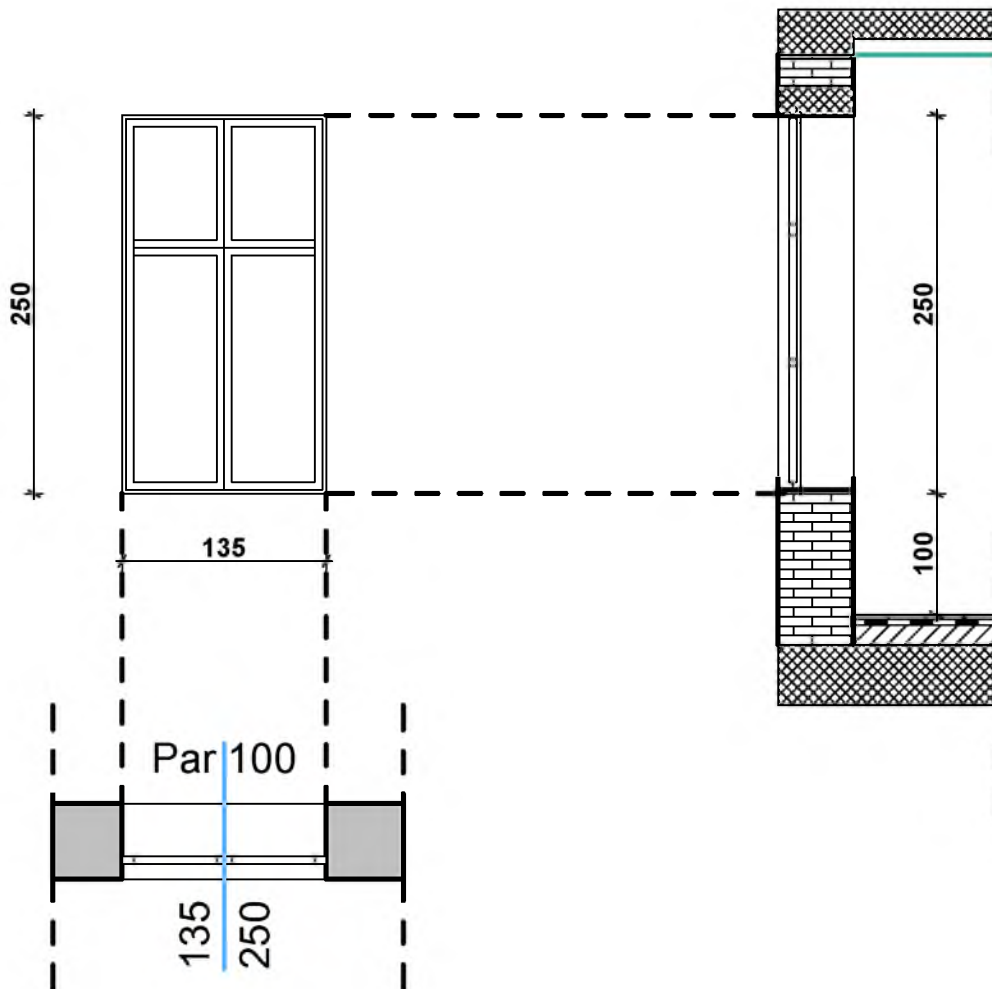

OPIS:

Prozore izraditi od visokootpornog tvrdog PVC-a sa višekomornim sistemom profila, sa ojačanim čeličnim nerđajućim profilima, po šemi stolarije i detaljima.

Prozore dihtovati trajno elastičnim EPDM gumom, vulkanizovanom na uglovima.

Okov i prozor bele boje, po izboru projektanta. Svi prozori su snabdeveni PVC roletnama.


Krila prozora zastakliti niskoemisionim termo Flot staklom d=4+15+4 mm, punjenim kriptonom i dihtovati EPDM gumom.


Obračun po m2 prozora, komplet sa zastakljivanjem.

Detaljno prema šemama stolarije.

Mere proveriti na licu mesta.

U cenu uračunati sav potreban materijal, alat i rad.

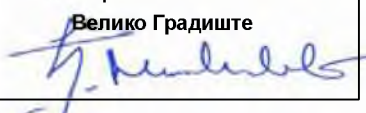INVESTITOR: SUINVESTITOR:	Opština Golubac	RAZMERA:	1:50	"АМЦ ИНЖЕЊЕРИНГ" Велико Градиште 
OBJEKAT:	Zgrada opštine spratnosti Pr+1			
DOKUMENTACIJA:	PZI - PROJEKAT ZA IZVOĐENJE-NOVOPROJEKTOVANO СТАЊЕ	BR. CRTEŽA:		

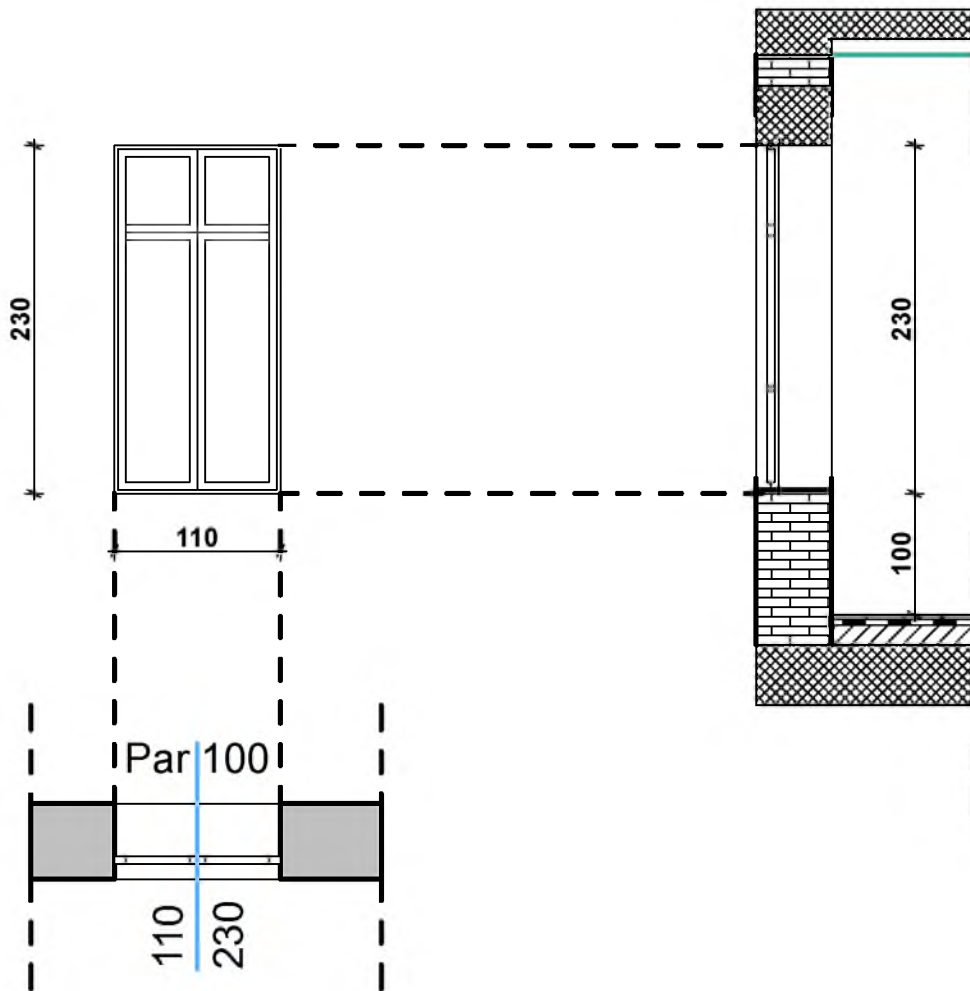

OPIS:

Prozore izraditi od visokootpornog tvrdog PVC-a sa višekomornim sistemom profila, sa ojačanim čeličnim nerđajućim profilima, po šemi stolarije i detaljima.

Prozore dihtovati trajno elastičnim EPDM gumom, vulkanizovanom na uglovima.

Okov i prozor bele boje, po izboru projektanta. Svi prozori su snabdeveni PVC roletnama.


Krila prozora zastakliti niskoemisionim termo Flot staklom $d=4+15+4$ mm, punjenim kriptonom i dihtovati EPDM gumom.


Obračun po m² prozora, komplet sa zastakljivanjem.

Detaljno prema šemama stolarije.

Mere proveriti na licu mesta.

U cenu uračunati sav potreban materijal, alat i rad.

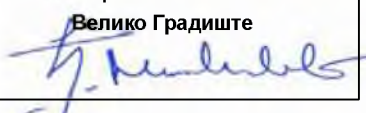INVESTITOR: SUINVESTITOR:	Opština Golubac	RAZMERA:	1:50	"АМЦ ИНЖЕЊЕРИНГ" Велико Градиште 
OBJEKAT:	Zgrada opštine spratnosti Pr+1			
DOKUMENTACIJA:	PZI - PROJEKAT ZA IZVOĐENJE-НОВВПРОЕКТОВАНО СТАЊЕ	BR. CRTEŽA:		

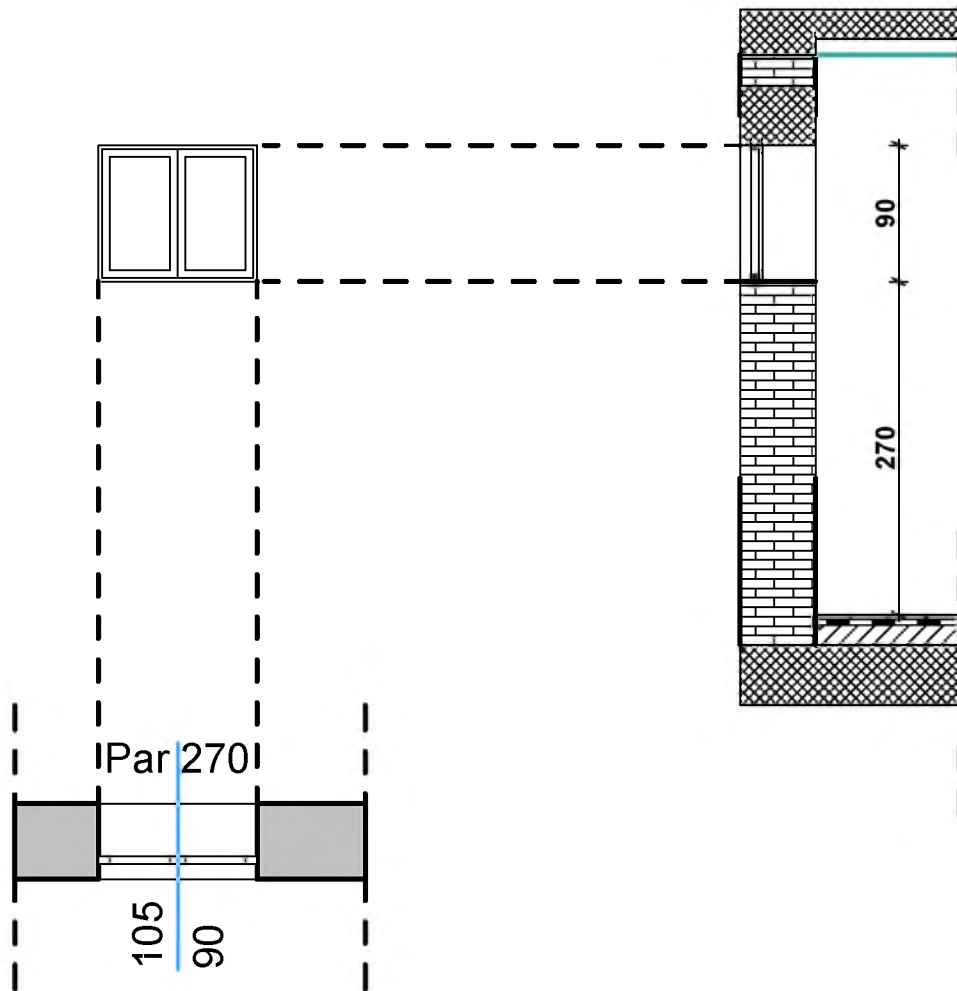

OPIS:

Prozore izraditi od visokootpornog tvrdog PVC-a sa višekomornim sistemom profila, sa ojačanim čeličnim nerđajućim profilima, po šemi stolarije i detaljima.

Prozore dihtovati trajno elastičnim EPDM gumom, vulkanizovanom na uglovima.

Okov i prozor bele boje, po izboru projektanta. Svi prozori su snabdeveni PVC roletnama.


Krila prozora zastakliti niskoemisionim termo Flot staklom d=4+15+4 mm, punjenim kriptonom i dihtovati EPDM gumom.


Obračun po m2 prozora, komplet sa zastakljivanjem.

Detaljno prema šemama stolarije.

Mere proveriti na licu mesta.

U cenu uračunati sav potreban materijal, alat i rad.

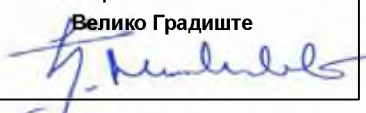
INVESTITOR: SUINVESTITOR:	Opština Golubac	RAZMERA:	1:50	"АМЦ ИНЖЕЊЕРИНГ" Велико Градиште 
OBJEKT:	Zgrada opštine spratnosti Pr+1			
DOKUMENTACIJA:	PZI - PROJEKAT ZA IZVOĐENJE-NOVOPROJEKTOVANO СТАЊЕ	BR. CRTEŽA:		

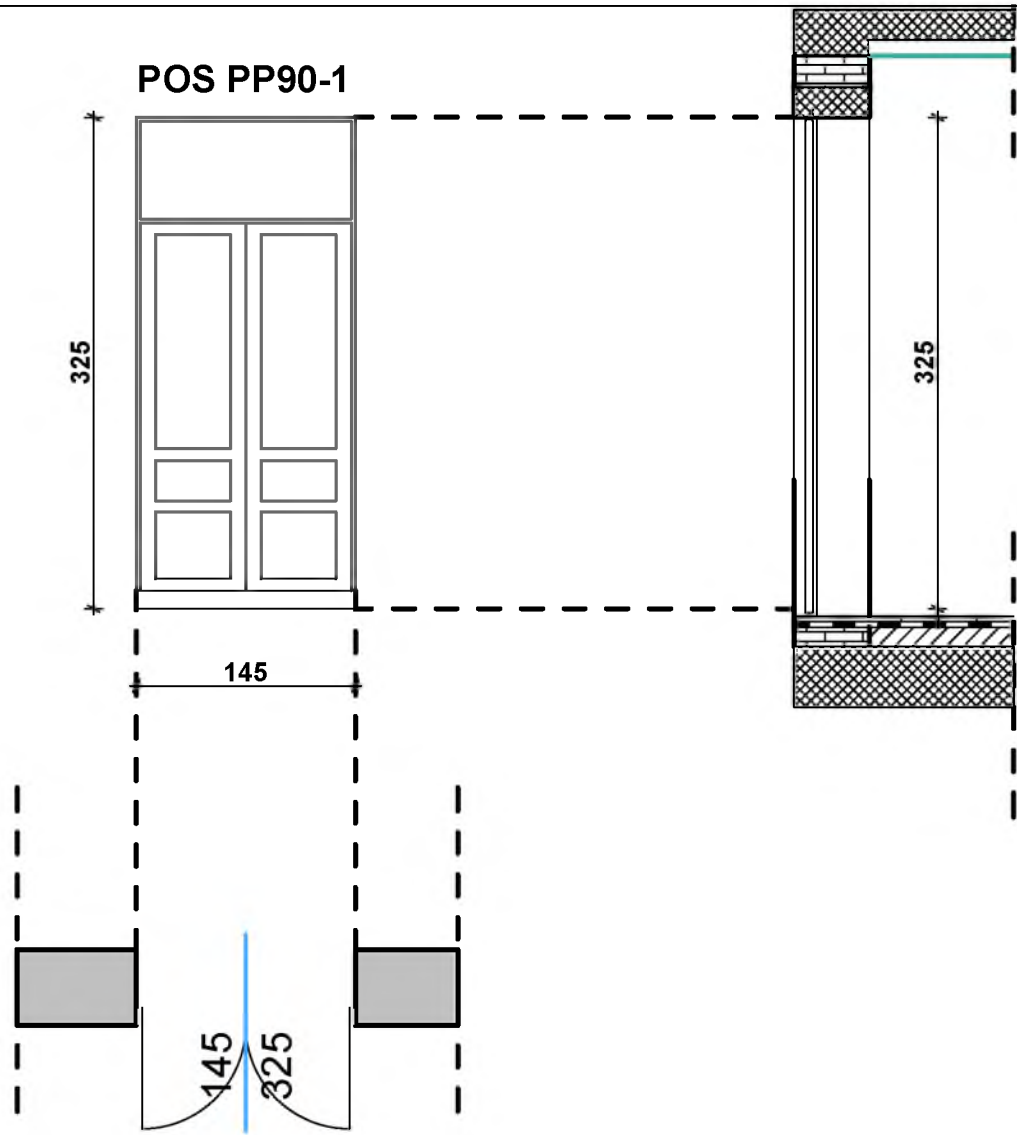

OPIS:


Jednokrilna puna metalna PP vrata,
vatrootpornosti 90 minuta. Vrata se
izrađuju od pocinkovanog lima sa
vatrootpornom ispunom.
Ram vrata je izrađen od čeličnog lima sa
ležištem za diht gumu i eksapndirajuću
traku.
Vrata su sa šarkama sa oprugom za
samozatvaranje, protiv panik bravom, bez
praga, plastificirana u boji po želji
investitora.


INVESTITOR: SUIINVESTITOR:	Opština Golubac	RAZMERA:	1:50	"АМЦ ИНЖЕЊЕРИНГ" Велико Градиште 
OBJEKAT:	Zgrada opštine spratnosti Pr+1			
DOKUMENTACIJA:	PZI - PROJEKAT ZA IZVOĐENJE-NOVBVPROJEKTOVANO СТАЊЕ	BR. CRTEŽA:		

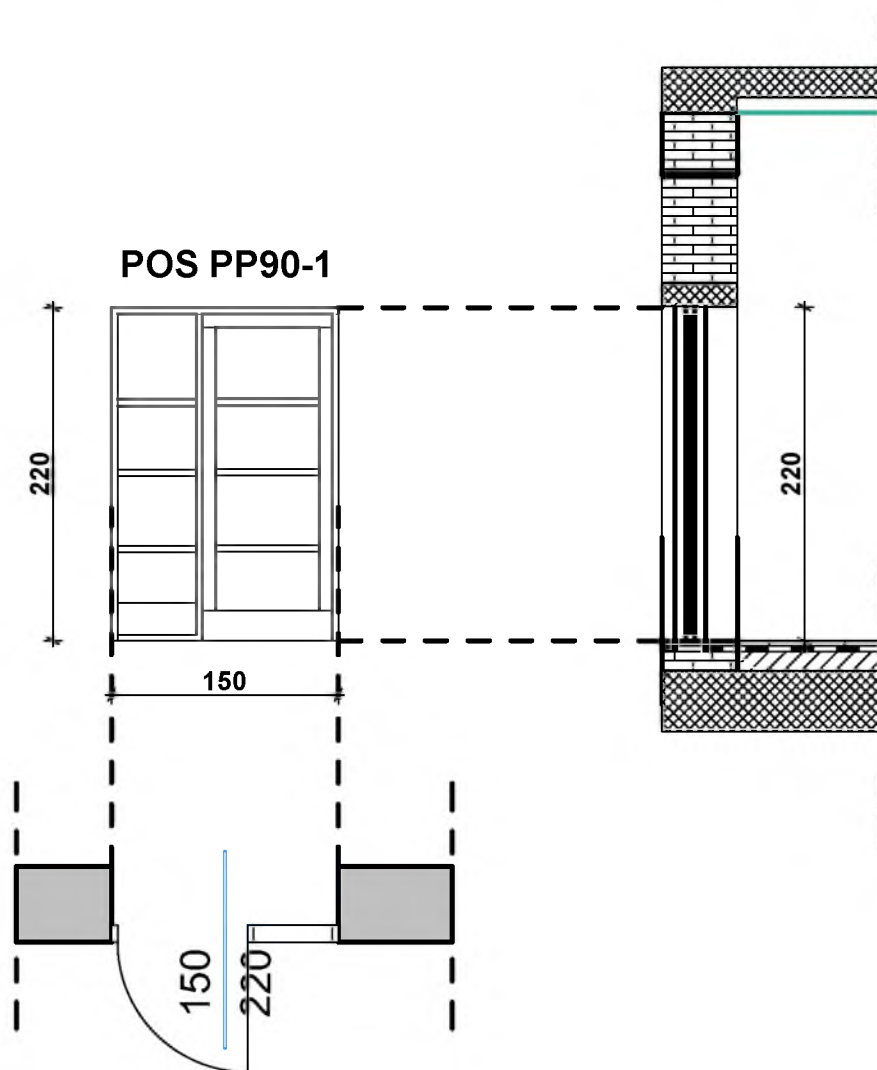

OPIS:

Jednokrnlina puna metalna PP vrata,
vatrootpornosti 90 minuta. Vrata se
izrađuju od pocinkovanog lima sa
vatrootpornom ispunom.
Ram vrata je izrađen od čeličnog lima sa
ležištem za diht gumu i eksapndirajuću
traku.
Vrata su sa šarkama sa oprugom za
samozatvaranje, protiv panik bravom, bez
praga, plastificirana u boji po želji
investitora.

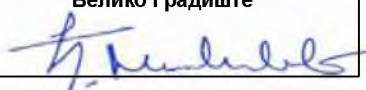INVESTITOR: SUIINVESTITOR:	Opština Golubac	RAZMERA:	1:50	"АМЦ ИНЖЕЊЕРИНГ" Велико Градиште 
OBJEKT:	Zgrada opštine spratnosti Pr+1			
DOKUMENTACIJA:	PZI - PROJEKAT ZA IZVOĐENJE-NOVBVPROJEKTOVANO СТАЊЕ	BR. CRTEŽA:		

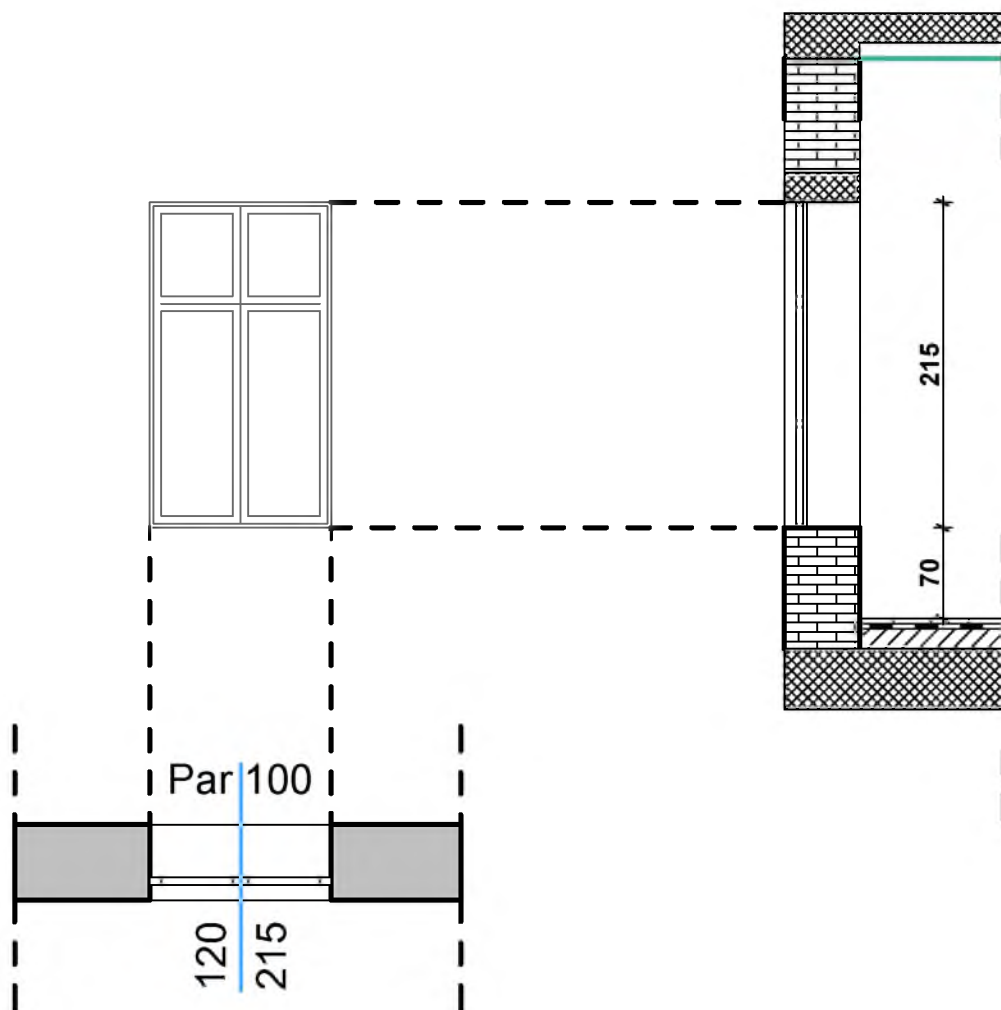

OPIS:

Prozore izraditi od visokootpornog tvrdog PVC-a sa višekomornim sistemom profila, sa ojačanim čeličnim nerđajućim profilima, po šemi stolarije i detaljima.

Prozore dihtovati trajno elastičnim EPDM gumom, vulkanizovanom na uglovima.

Okov i prozor bele boje, po izboru projektanta. Svi prozori su snabdeveni PVC roletnama.


Krila prozora zastakliti niskoemisionim termo Flot staklom $d=4+15+4$ mm, punjenim kriptonom i dihtovati EPDM gumom.


Obračun po m² prozora, komplet sa zastakljivanjem.

Detaljno prema šemama stolarije.

Mere proveriti na licu mesta.

U cenu uračunati sav potreban materijal, alat i rad.

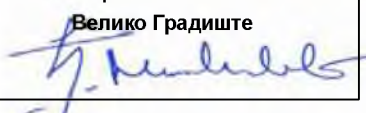INVESTITOR: SUINVESTITOR:	Opština Golubac	RAZMERA:	1:50	"AMC INŽEÑERING" Велико Градиште 
OBJEKAT:	Zgrada opštine spratnosti Pr+1			
DOKUMENTACIJA:	PZI - PROJEKAT ZA IZVOĐENJE-NOVOPROJEKTOVANO STANJE	BR. CRTEŽA:		

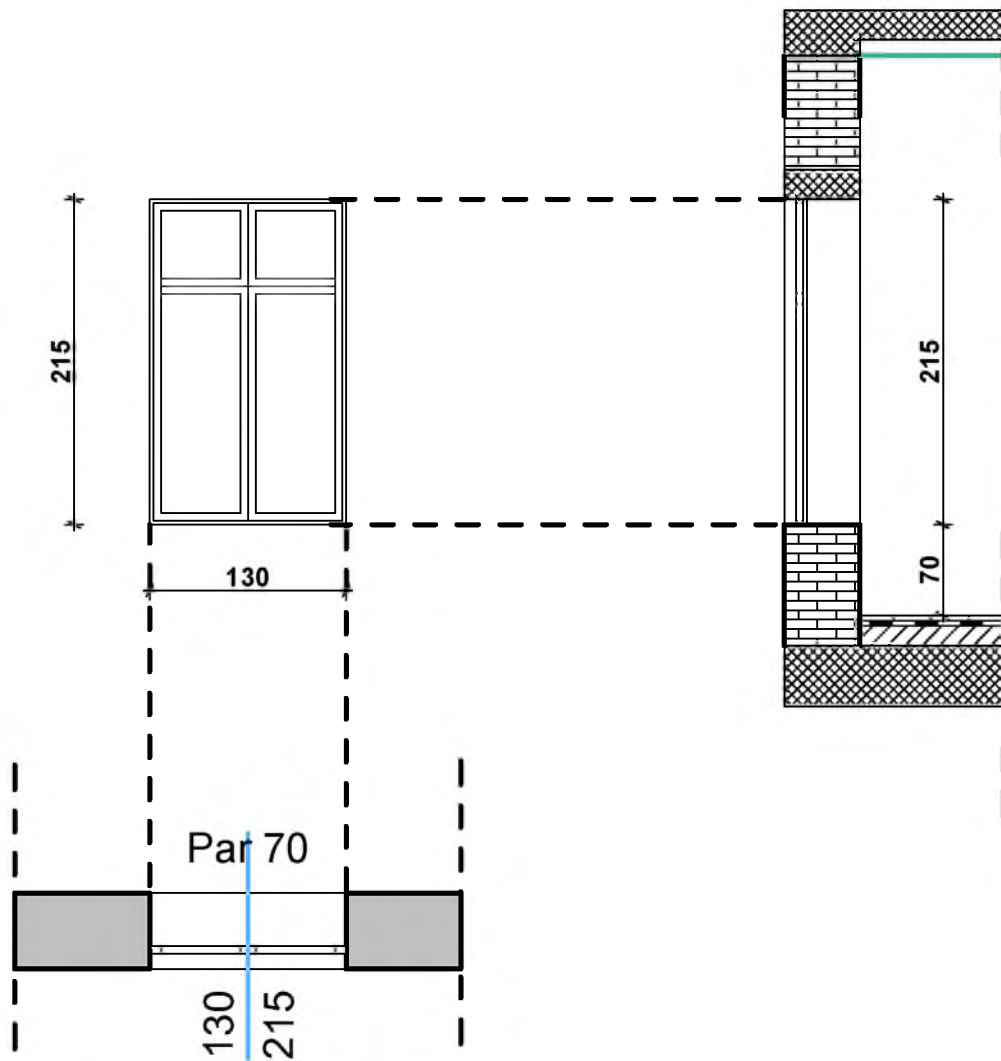

OPIS:

Prozore izraditi od visokootpornog tvrdog PVC-a sa višekomornim sistemom profila, sa ojačanim čeličnim nerđajućim profilima, po šemi stolarije i detaljima.

Prozore dihtovati trajno elastičnim EPDM gumom, vulkanizovanom na uglovima.

Okov i prozor bele boje, po izboru projektanta. Svi prozori su snabdeveni PVC roletnama.


Krila prozora zastakliti niskoemisionim termo Flot staklom d=4+15+4 mm, punjenim kriptonom i dihtovati EPDM gumom.


Obračun po m2 prozora, komplet sa zastakljivanjem.

Detaljno prema šemama stolarije.

Mere proveriti na licu mesta.

U cenu uračunati sav potreban materijal, alat i rad.

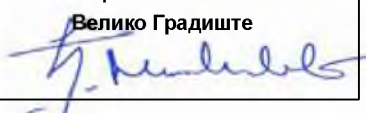INVESTITOR: SUINVESTITOR:	Opština Golubac	RAZMERA:	1:50	"АМЦ ИНЖЕЊЕРИНГ" Велико Градиште 
OBJEKAT:	Zgrada opštine spratnosti Pr+1			
DOKUMENTACIJA:	PZI - PROJEKAT ZA IZVOĐENJE-NOVOPROJEKTOVANO STANJE	BR. CRTEŽA:		

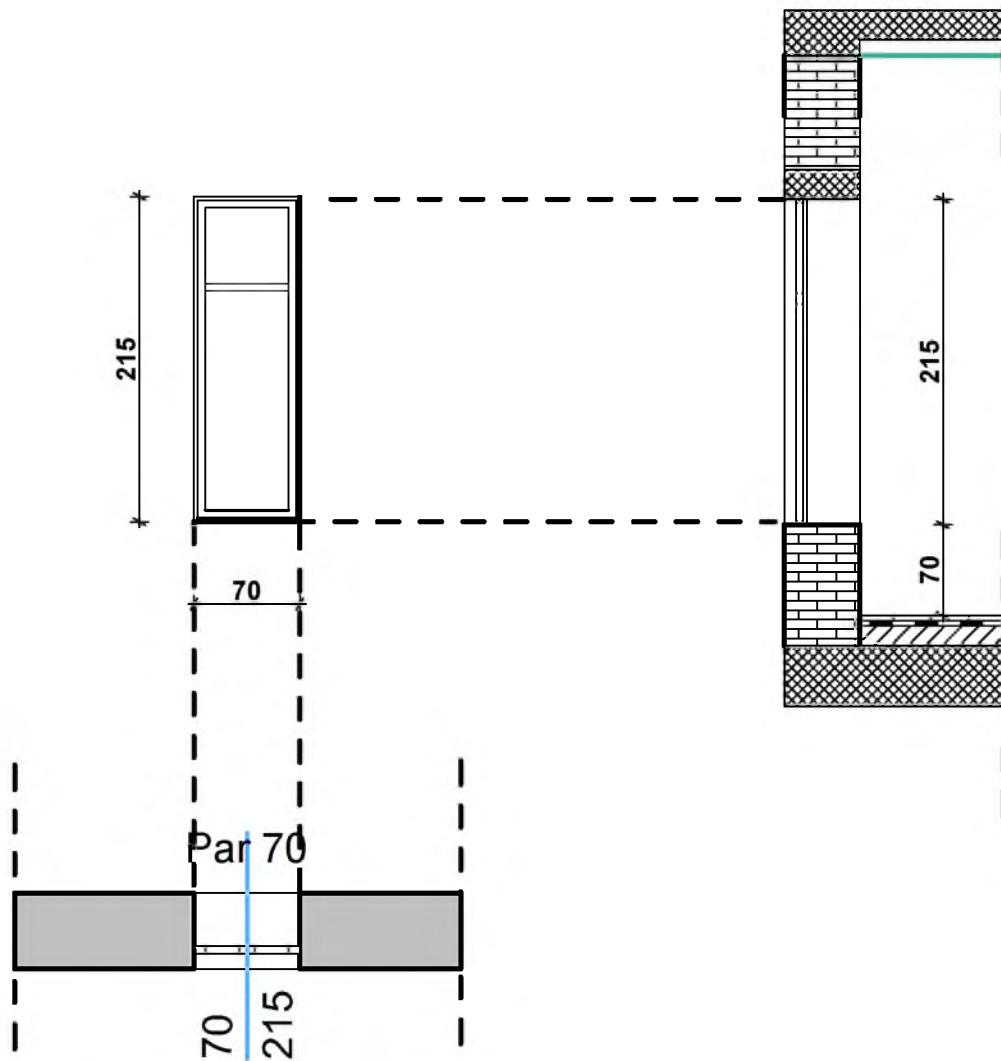

OPIS:

Prozore izraditi od visokootpornog tvrdog PVC-a sa višekomornim sistemom profila, sa ojačanim čeličnim nerđajućim profilima, po šemi stolarije i detaljima.

Prozore dihtovati trajno elastičnim EPDM gumom, vulkanizovanom na uglovima.

Okov i prozor bele boje, po izboru projektanta. Svi prozori su snabdeveni PVC roletnama.


Krila prozora zastakliti niskoemisionim termo Flot staklom $d=4+15+4$ mm, punjenim kriptonom i dihtovati EPDM gumom.


Obračun po m² prozora, komplet sa zastakljivanjem.

Detaljno prema šemama stolarije.

Mere proveriti na licu mesta.

U cenu uračunati sav potreban materijal, alat i rad.

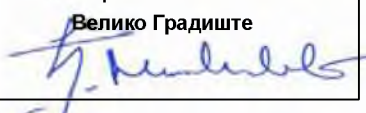INVESTITOR: SUINVESTITOR:	Opština Golubac	RAZMERA:	1:50	"АМЦ ИНЖЕЊЕРИНГ" Велико Градиште 
OBJEKAT:	Zgrada opštine spratnosti Pr+1			
DOKUMENTACIJA:	PZI - PROJEKAT ZA IZVOĐENJE-NOVOPROJEKTOVANO STANJE	BR. CRTEŽA:		

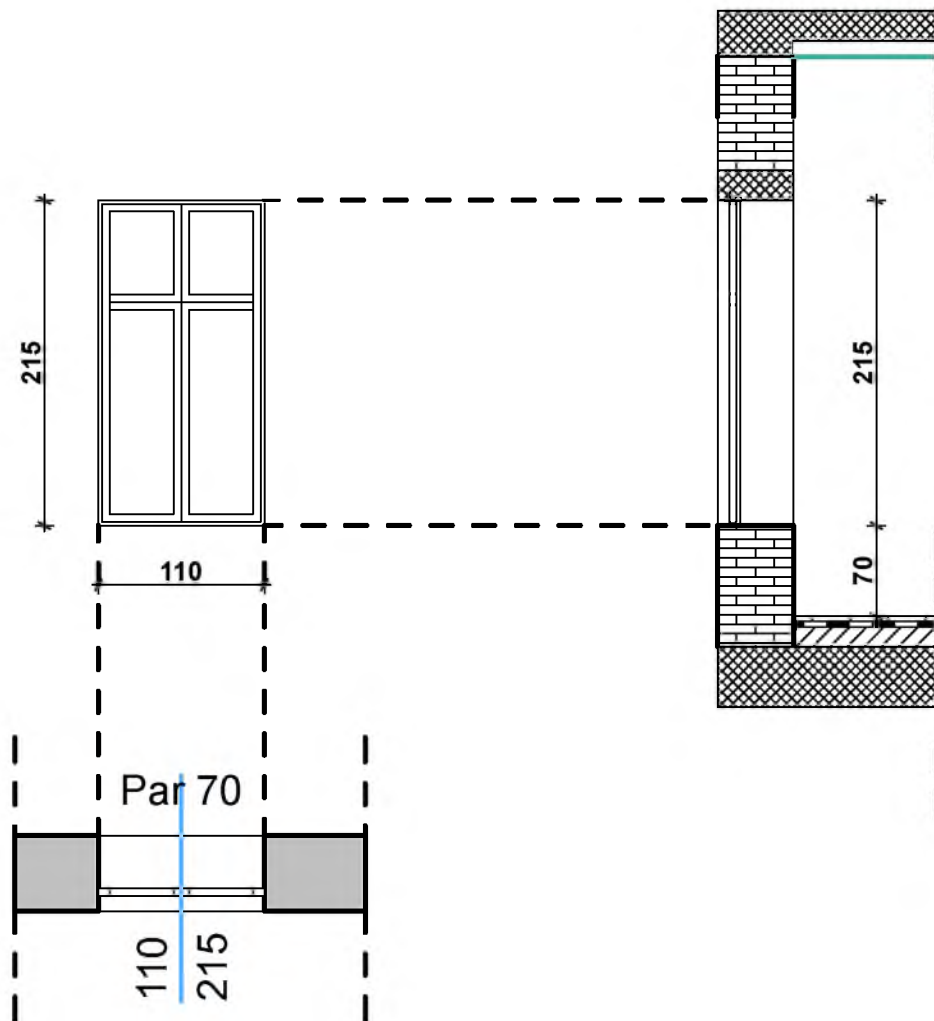

OPIS:

Prozore izraditi od visokootpornog tvrdog PVC-a sa višekomornim sistemom profila, sa ojačanim čeličnim nerđajućim profilima, po šemi stolarije i detaljima.

Prozore dihtovati trajno elastičnim EPDM gumom, vulkanizovanom na uglovima.

Okov i prozor bele boje, po izboru projektanta. Svi prozori su snabdeveni PVC roletnama.


Krila prozora zastakliti niskoemisionim termo Flot staklom $d=4+15+4$ mm, punjenim kriptonom i dihtovati EPDM gumom.


Obračun po m² prozora, komplet sa zastakljivanjem.

Detaljno prema šemama stolarije.

Mere proveriti na licu mesta.

U cenu uračunati sav potreban materijal, alat i rad.

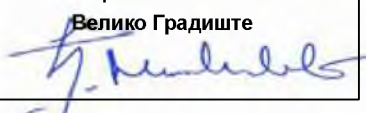INVESTITOR: SUINVESTITOR:	Opština Golubac	RAZMERA:	1:50	"AMЦ ИНЖЕЊЕРИНГ" Велико Градиште 
OBJEKAT:	Zgrada opštine spratnosti Pr+1			
DOKUMENTACIJA:	PZI - PROJEKAT ZA IZVOĐENJE-NOVOPROJEKTOVANO STANJE	BR. CRTEŽA:		

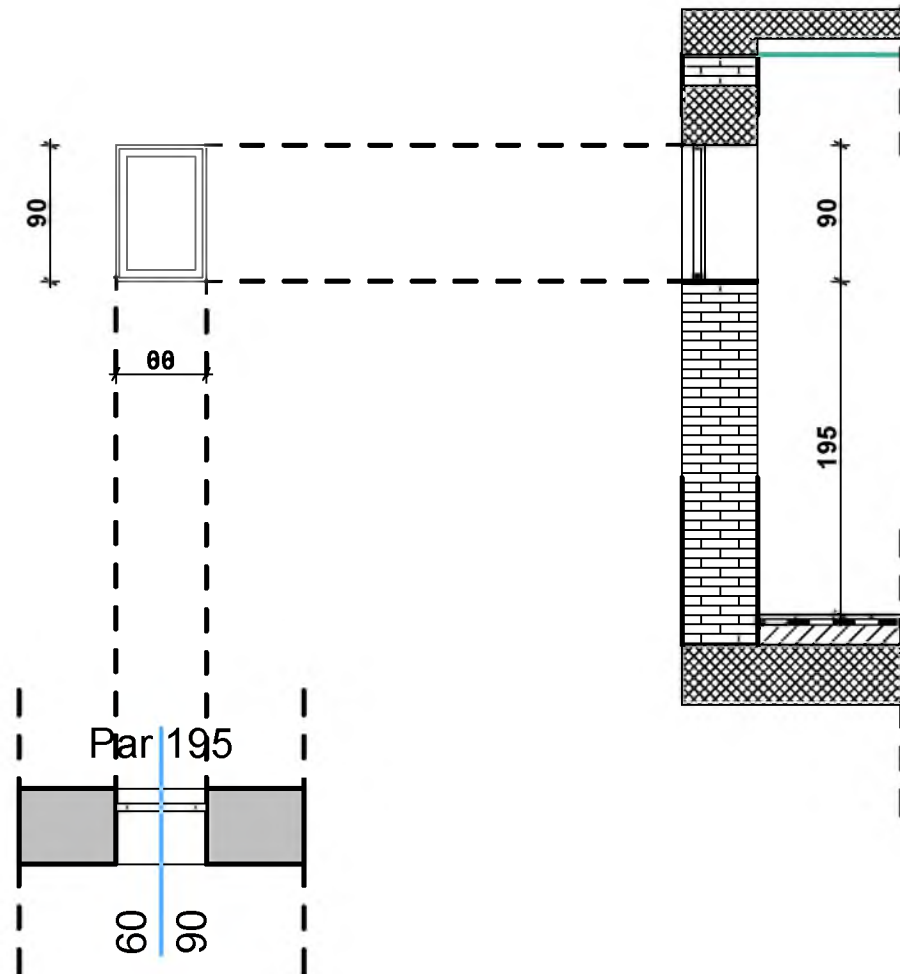

OPIS:

Prozore izraditi od visokootpornog tvrdog PVC-a sa višekomornim sistemom profila, sa ojačanim čeličnim nerđajućim profilima, po šemi stolarije i detaljima.

Prozore dihtovati trajno elastičnim EPDM gumom, vulkanizovanom na uglovima.

Okov i prozor bele boje, po izboru projektanta. Svi prozori su snabdeveni PVC roletnama.


Krila prozora zastakliti niskoemisionim termo Flot staklom d=4+15+4 mm, punjenim kriptonom i dihtovati EPDM gumom.


Obračun po m2 prozora, komplet sa zastakljivanjem.

Detaljno prema šemama stolarije.

Mere proveriti na licu mesta.

U cenu uračunati sav potreban materijal, alat i rad.

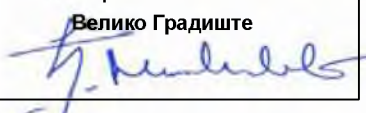INVESTITOR: SUINVESTITOR:	Opština Golubac	RAZMERA:	1:50	"АМЦ ИНЖЕЊЕРИНГ" Велико Градиште 
OBJEKAT:	Zgrada opštine spratnosti Pr+1			
DOKUMENTACIJA:	PZI - PROJEKAT ZA IZVOĐENJE-NOVOPROJEKTOVANO STANJE	BR. CRTEŽA:		

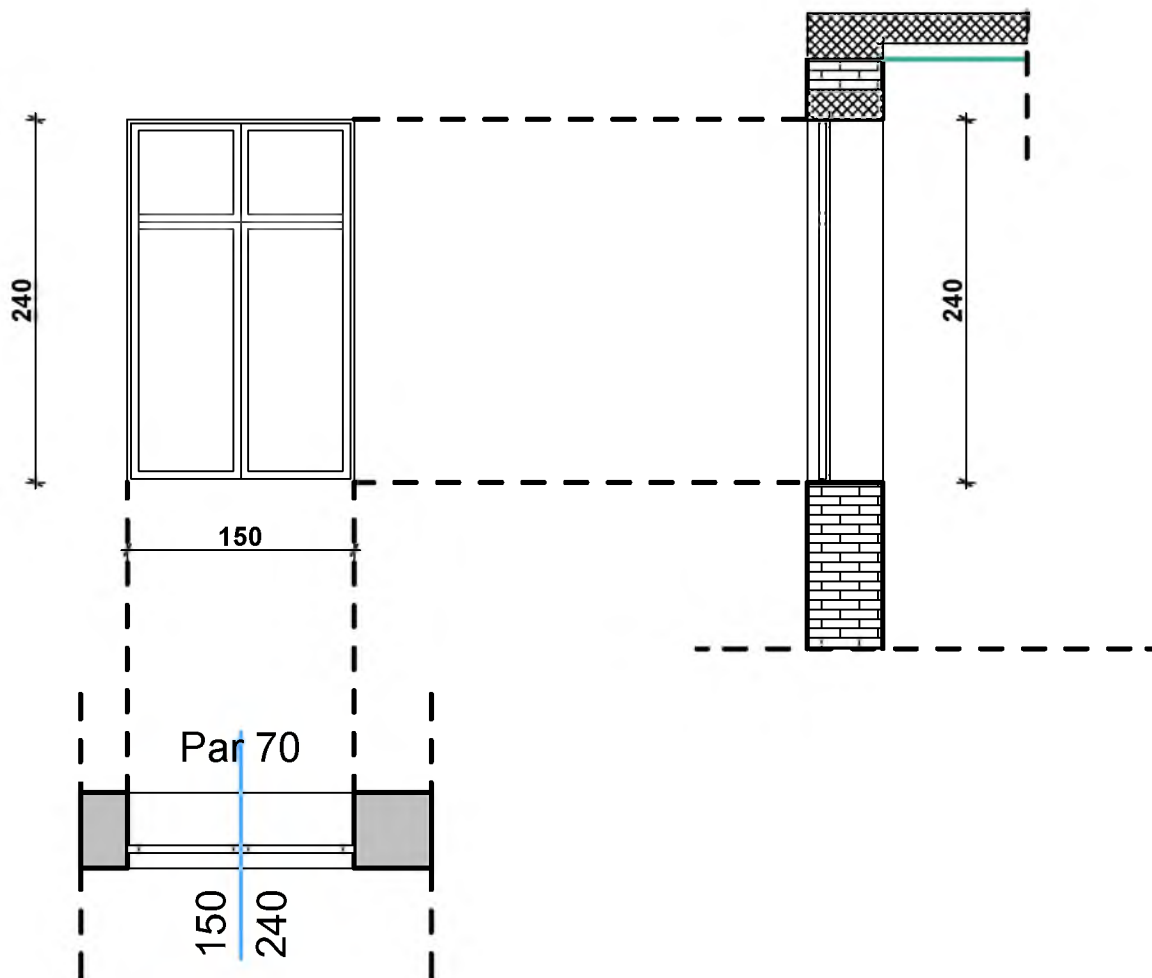

OPIS:

Prozore izraditi od visokootpornog tvrdog PVC-a sa višekomornim sistemom profila, sa ojačanim čeličnim nerđajućim profilima, po šemi stolarije i detaljima.

Prozore dihtovati trajno elastičnim EPDM gumom, vulkanizovanom na uglovima.

Okov i prozor bele boje, po izboru projektanta. Svi prozori su snabdeveni PVC roletnama.


Krila prozora zastakliti niskoemisionim termo Flot staklom $d=4+15+4$ mm, punjenim kriptonom i dihtovati EPDM gumom.


Obračun po m² prozora, komplet sa zastakljivanjem.

Detaljno prema šemama stolarije.

Mere proveriti na licu mesta.

U cenu uračunati sav potreban materijal, alat i rad.

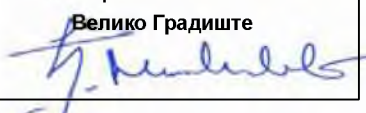INVESTITOR: SUINVESTITOR:	Opština Golubac	RAZMERA:	1:50	"АМЦ ИНЖЕЊЕРИНГ" Велико Градиште 
OBJEKAT:	Zgrada opštine spratnosti Pr+1			
DOKUMENTACIJA:	PZI - PROJEKAT ZA IZVOĐENJE-NOVOPROJEKTOVANO STANJE	BR. CRTEŽA:		

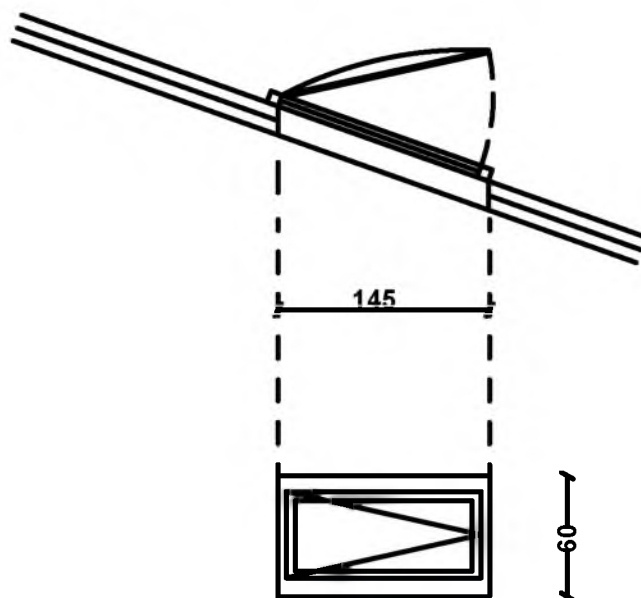

60/145

OPIS:

Prozore izraditi od visokootpornog tvrdog PVC-a sa višekomornim sistemom profila, sa ojačanim čeličnim nerđajućim profilima, po šemi stolarije i detaljima.

Prozore dihtovati trajno elastičnim EPDM gumom, vulkanizovanom na uglovima.

Okov i prozor bele boje, po izboru projektanta. Svi prozori su snabdeveni PVC roletnama.


Krila prozora zastakliti niskoemisionim termo Flot staklom d=4+15+4 mm, punjenim kriptonom i dihtovati EPDM gumom.

Obračun po m2 prozora, komplet sa zastakljivanjem.

Detaljno prema šemama stolarije.

Mere proveriti na licu mesta.

U cenu uračunati sav potreban materijal, alat i rad.

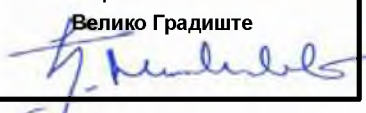INVESTITOR:	Opština Golubac	RAZMERA:	1:50	"AMЦ ИНЖЕЊЕРИНГ" Велико Градиште 
SUINVESTITOR:				
OBJEKAT:	Zgrada opštine spratnosti Pr+1			
DOKUMENTACIJA:	PZI - PROJEKAT ZA IZVOĐENJE-NOVOPROJEKTOVANOSTANJE	BR. CRTEŽA:		



ПРОЈЕКТНИ БИРО
„АМЦ ИНЖЕЊЕРИНГ“
Мирка Матића 1а
Велико Градиште

36-3/26
Мај 2026

**ПРОЈЕКАТ ЗА ИЗВОЂЕЊЕ РАДОВА
(ПЗИ)**

**ПРОМЕНА НАМЕНЕ ТАВАНСКОГ
ПРОСТОРА И РЕКОНСТРУКЦИЈА ОБЈЕКТА**

**3-ПРОЈЕКАТ ХИДРОТЕХНИЧКИХ
ИНСТАЛАЦИЈА**


ЗГРАДА ОПШТИНЕ ГОЛУБАЦ
спратности Пр+1+Пк

Инвеститор : Општина Голубац
Место градње: ул. Цара Лазара бр. 15, 12223 Голубац
Број кат.пар: 6762/2 КО Голубац

3. ХИДРОТЕХНИЧКЕ ИНСТАЛАЦИЈЕ

САДРЖАЈ:

1. Ситуациони план – синхрон план	
-са основном приземља	1:200
2. Основе.....	1:100
- Приземља- водовод	
- Приземља- канализација	
- Спрата – водовод	
- Спрата – канализација	
3. Аксонометријске шеме	

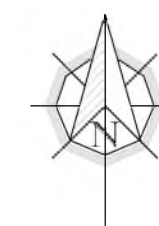

6749

6762/2

6762/4

Benzinska pumpa

7068

попутреник спољног хидранта R=40m

попутреник спољног хидранта R=40m

попутреник унутрашњег хидранта R=40m

попутреник унутрашњег хидранта R=40m

постојећа улична јавна канализациона мрежа
постојећа улична јавна водоводна мрежа

постојећа улична јавна хидрантска мрежа

постојећи ревизиони канализациони шахт

постојећи ревизиони канализациони шахт

постојећи шахт - улаз са

+0.40
70.74

+0.00
70.34

-0.10
70.24

70.34

70.27

70.30

70.25

70.30

70.37

70.33

70.41


70.46

70.64


ЛЕГЕНДА ОЗНАКА:	
68.72	Апсолутна кота
+0.00	Висинска кота
—	Граница парцеле
—	Грађевинска линија
—	Регулациона линија

Проектни биро "АМС инжењеринг" Велики Градиште Мирка Манаћ бр.1/1 Велики Градиште Србија	
ЈАВНИ ОБЈЕКАТ ЗГРАДА ОПШТИНЕ ГОЛУБАЦ ПРОЈЕКАТ ЗА ИМЕНОВАЊЕ	
СИТУАЦИЈА СА ОСНОВНОМ РЕКОНСТРУКЦИЈОМ напомена: стање пре изградње и канализационе мреже	
Број пројекта	6762/4
Датум	јануар 2020
Извршилац	ОПШТИНА ГОЛУБАЦ
Масштаб	1:200
Лист	1

Зоран Драгутиновић, дип. инж. грађ. / бр. послова 310-0163-03
Зоран Драгутиновић, дип. инж. грађ. / бр. послова 310-5183-02

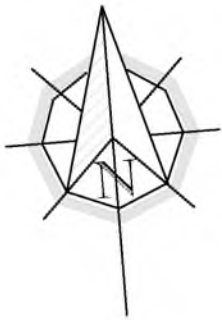

постојећа улична водоводна мрежа

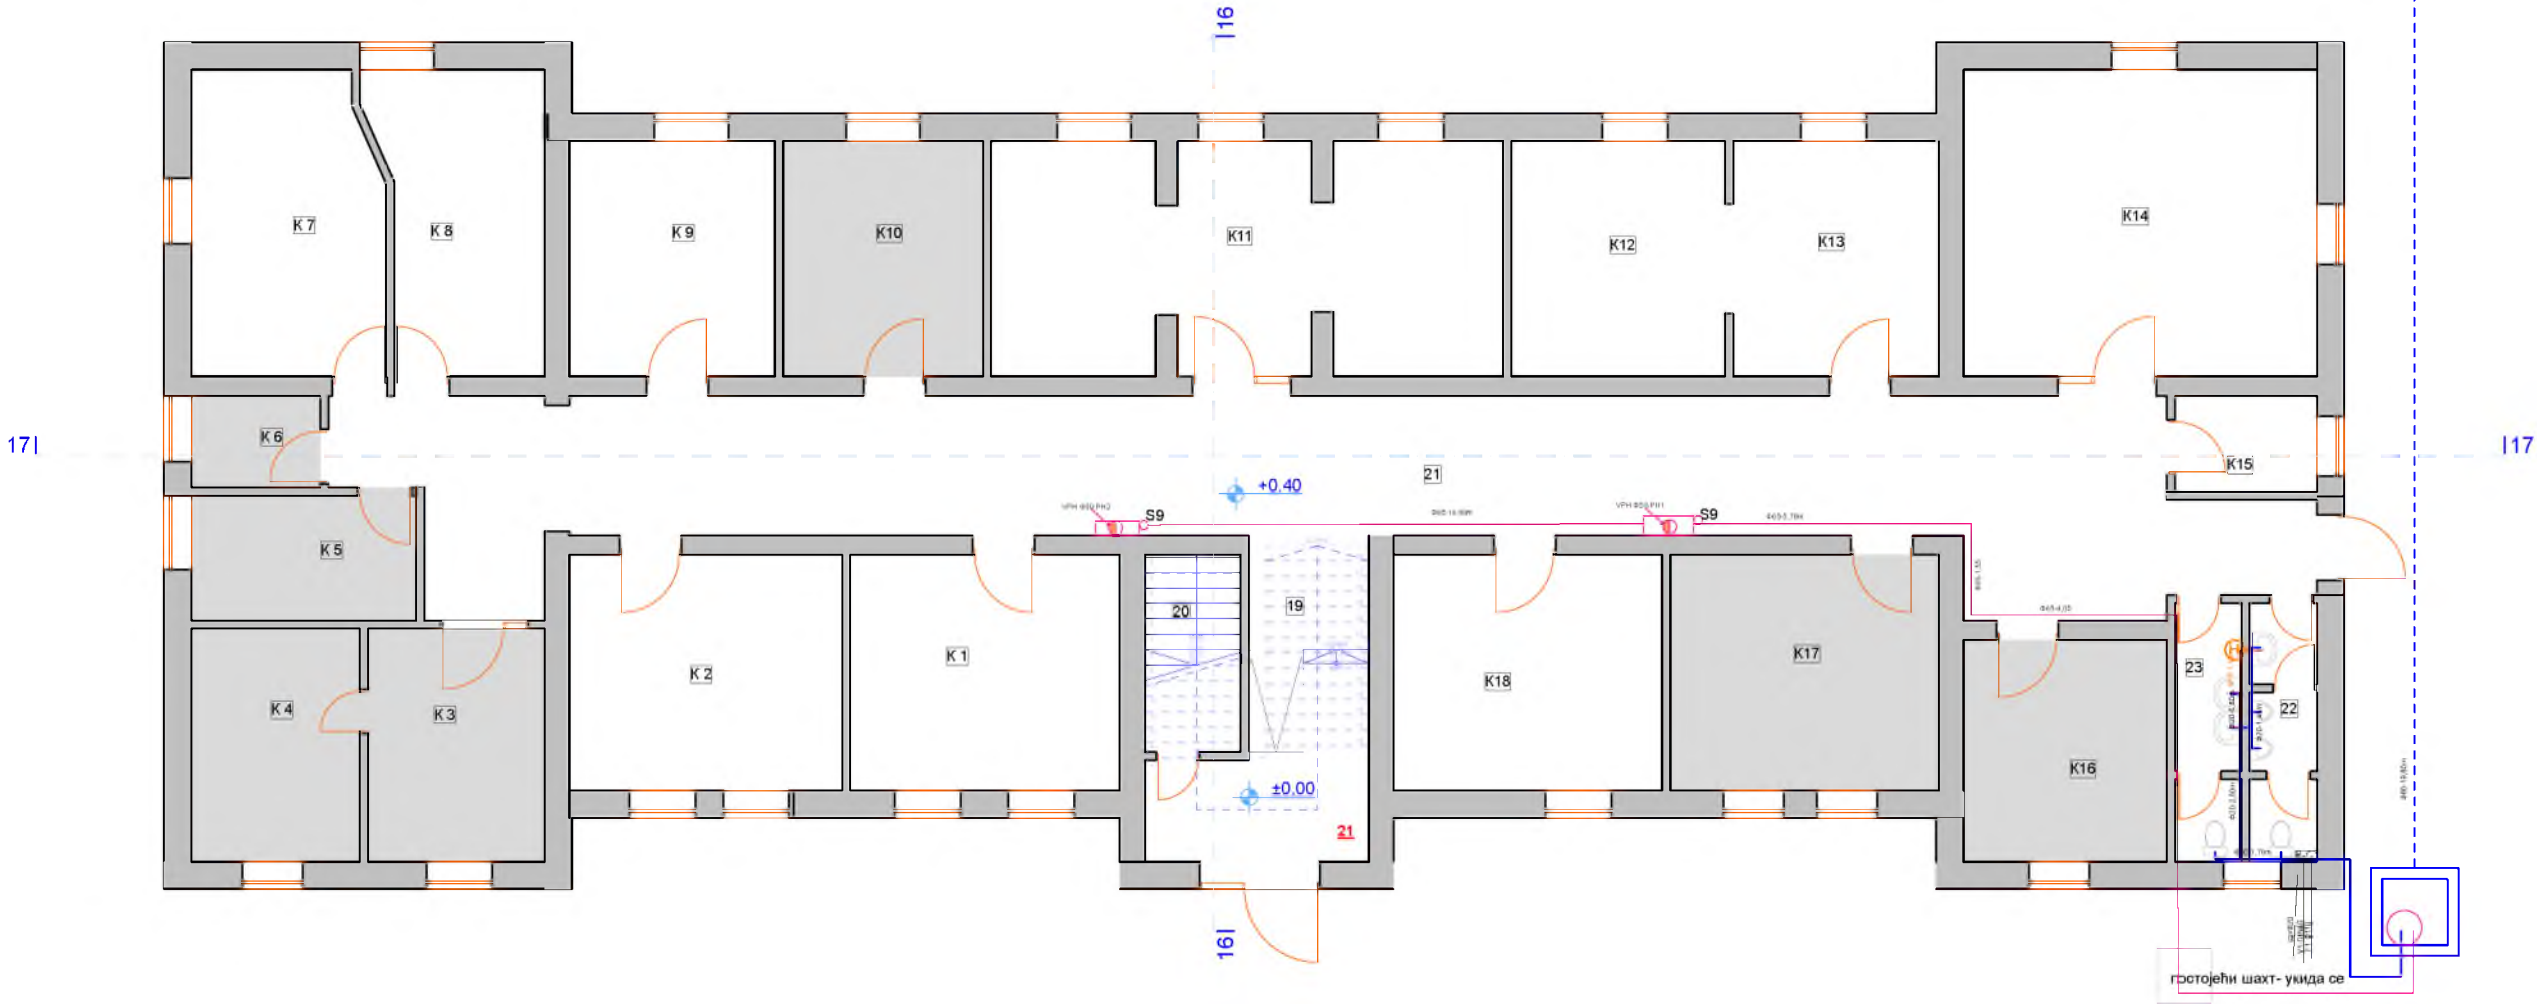

Канцеларије означене на основама нису предмет реконструкције



ЛЕГЕНДА МАТЕРИЈАЛА:
Армирани бетон
Набијени бетон
ЛМТ таваница
Гитер блок
Хидроизолација
Термоизолација
Шљунка
Подашчавајући слој
Набијена земља



Легенда намене површина:		
Назив просторије	Површина (m²)	Обим (m)
K1 КАНЦЕЛАРИЈА 1	21.04	18.40
K2 КАНЦЕЛАРИЈА 2	21.26	18.50
K3 КАНЦЕЛАРИЈА 3	14.02	15.10
K4 КАНЦЕЛАРИЈА 4	12.75	14.50
K5 КАНЦЕЛАРИЈА 5	9.34	12.76
K6 КАНЦЕЛАРИЈА 6	3.93	8.04
K7 КАНЦЕЛАРИЈА 7	18.08	17.48
K8 КАНЦЕЛАРИЈА 8	17.20	17.65
K9 КАНЦЕЛАРИЈА 9	16.13	16.10
K10 КАНЦЕЛАРИЈА 10	15.69	15.90
K11 КАНЦЕЛАРИЈА 11	40.08	27.28
K12 КАНЦЕЛАРИЈА 12	16.78	16.42
K13 КАНЦЕЛАРИЈА 13	16.13	16.10
K14 КАНЦЕЛАРИЈА 14	36.12	24.10
K15 ЧАЈНА КУХИЈА 15	4.20	8.30
K16 КАНЦЕЛАРИЈА 16	15.39	15.70
K17 КАНЦЕЛАРИЈА 17	21.26	18.50
K18 КАНЦЕЛАРИЈА 18	21.04	18.40
19 УЛАЗ	16.22	20.10
20 ОСТАВА	2.33	6.13
21 ХОДНИК	99.32	85.0
22 ЖЕНСКИ ТОАЛЕТ	5.77	18.80
23 МУШКИ ТОАЛЕТ	5.74	18.80
УКУПНА НЕТО ПОВРШИНА	449.85	
УКУПНА БРУТО ПОВРШИНА	566.29	

Пројектни биро "АМЦ ИНЖЕЊЕРИНГ"
Велико Градиште
Мирка Матића бр.1А

Објект:	ЈАВНИ ОБЈЕКАТ, ЗГРАДА ОПШТИНЕ ГОЛУБАЦ
Тип документа:	ПРОЈЕКАТ ЗА ИЗВОЂЕЊЕ
ОСНОВА ПРИЗЕМЉА	
водовод	
Број катастарске парцеле:	6762/4
Катастарска општина:	КО Голубац
Датум:	мај 2026
Фазе:	ПЗИ
Извршилац:	ОПШТИНА ГОЛУБАЦ
Локација:	Голубац
Масштаб:	1:100
Лист:	4
Пројектор:	Зорица Драгутиновић, дипл. инж. грађ. / бр. лиценце 310 5182 03
Извршилац пројекта:	Зорица Драгутиновић, дипл. инж. грађ. / бр. лиценце 310 5182 03

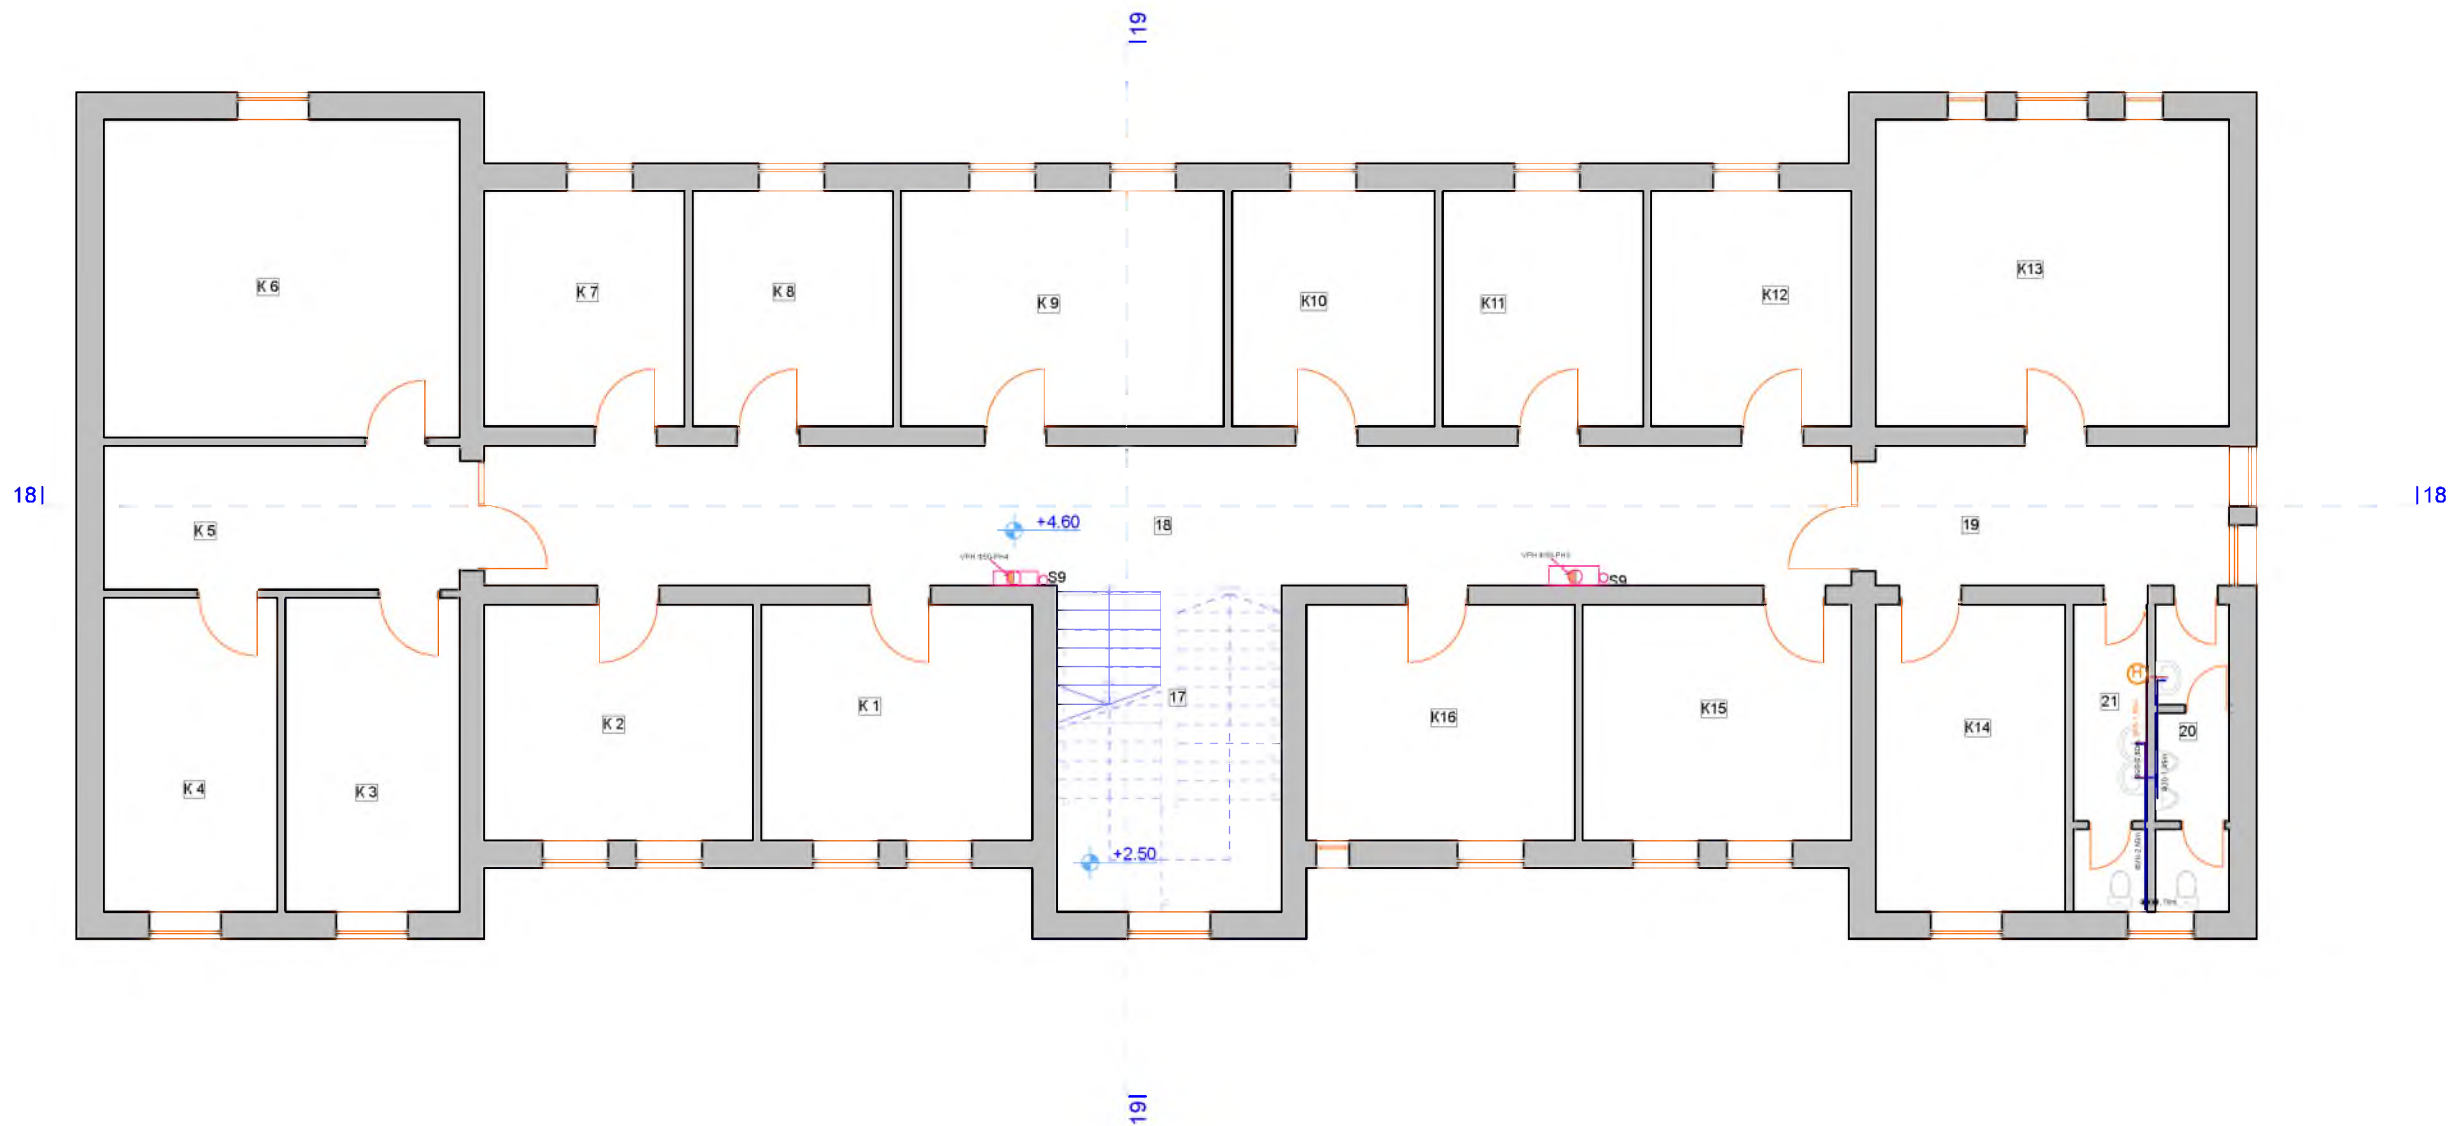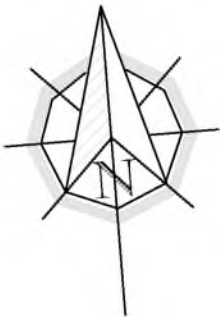


Легенда намене површина:		
Назив просторије	Површина (m²)	Обим (m)
K1 КАНЦЕЛАРИЈА 1	21.25	18.50
K2 КАНЦЕЛАРИЈА 2	21.05	18.40
K3 КАНЦЕЛАРИЈА 3	18.21	18.00
K4 КАНЦЕЛАРИЈА 4	18.12	17.60
K5 КАНЦЕЛАРИЈА 5	17.06	18.25
K6 КАНЦЕЛАРИЈА 6	37.41	24.50
K7 КАНЦЕЛАРИЈА 7	15.70	15.90
K8 КАНЦЕЛАРИЈА 8	15.70	15.90
K9 КАНЦЕЛАРИЈА 9	25.37	20.40
K10 КАНЦЕЛАРИЈА 10	16.13	16.10
K11 КАНЦЕЛАРИЈА 11	15.69	15.90
K12 КАНЦЕЛАРИЈА 12	15.69	15.90
K13 КАНЦЕЛАРИЈА 13	37.41	24.50
K14 КАНЦЕЛАРИЈА 14	19.33	18.10
K15 КАНЦЕЛАРИЈА 15	21.07	18.80
K16 КАНЦЕЛАРИЈА 16	21.05	18.40
17 СТЕПЕНИШТЕ	24.39	20.10
18 ХОДНИК 1	64.13	55.40
19 ХОДНИК 2	16.83	18.30
20 ТОАЛЕТ	5.77	18.80
21 ТОАЛЕТ	5.74	18.80
УКУПНА НЕТО ПОВРШИНА	453.10	
УКУПНА БРУТО ПОВРШИНА	566.29	

Проектни биро "АМЦ ИНЖЕЊЕРИНГ"
Велико Градиште
Мирка Матића бр.1А

Објект:	ЈАВНИ ОБЈЕКАТ, ЗГРАДА ОПШТИНЕ ГОЛУБАЦ
Тип пројекта:	ПРОЈЕКАТ ЗА ИЗВОЂЕЊЕ
	ОСНОВА СПРАТА
	унутрашња хидрантска мрежа
Број катастарске парцеле:	6762/4
Катастарска општина:	КО Голубац
Датум:	Мај 2026.
Фаза:	ПЗИ
Извршилац:	ОПШТИНА ГОЛУБАЦ
Локација:	Голубац
Димензија:	1:100
Лист:	5
Пројектор:	Зорице Драгутиновић, дипл. инж. грађ. / бр. лиценце 310 5182 03
Извршилац пројекта:	Зорице Драгутиновић, дипл. инж. грађ. / бр. лиценце 310 5182 03

- ЛЕГЕНДА МАТЕРИЈАЛА:
- Армирани бетон
 - Набијени бетон
 - ЛМТ таваница
 - Гитер блок
 - Хидроизолација
 - Термоизолација
 - Шљунчак
 - Подшчавајући слој
 - Набијена земља



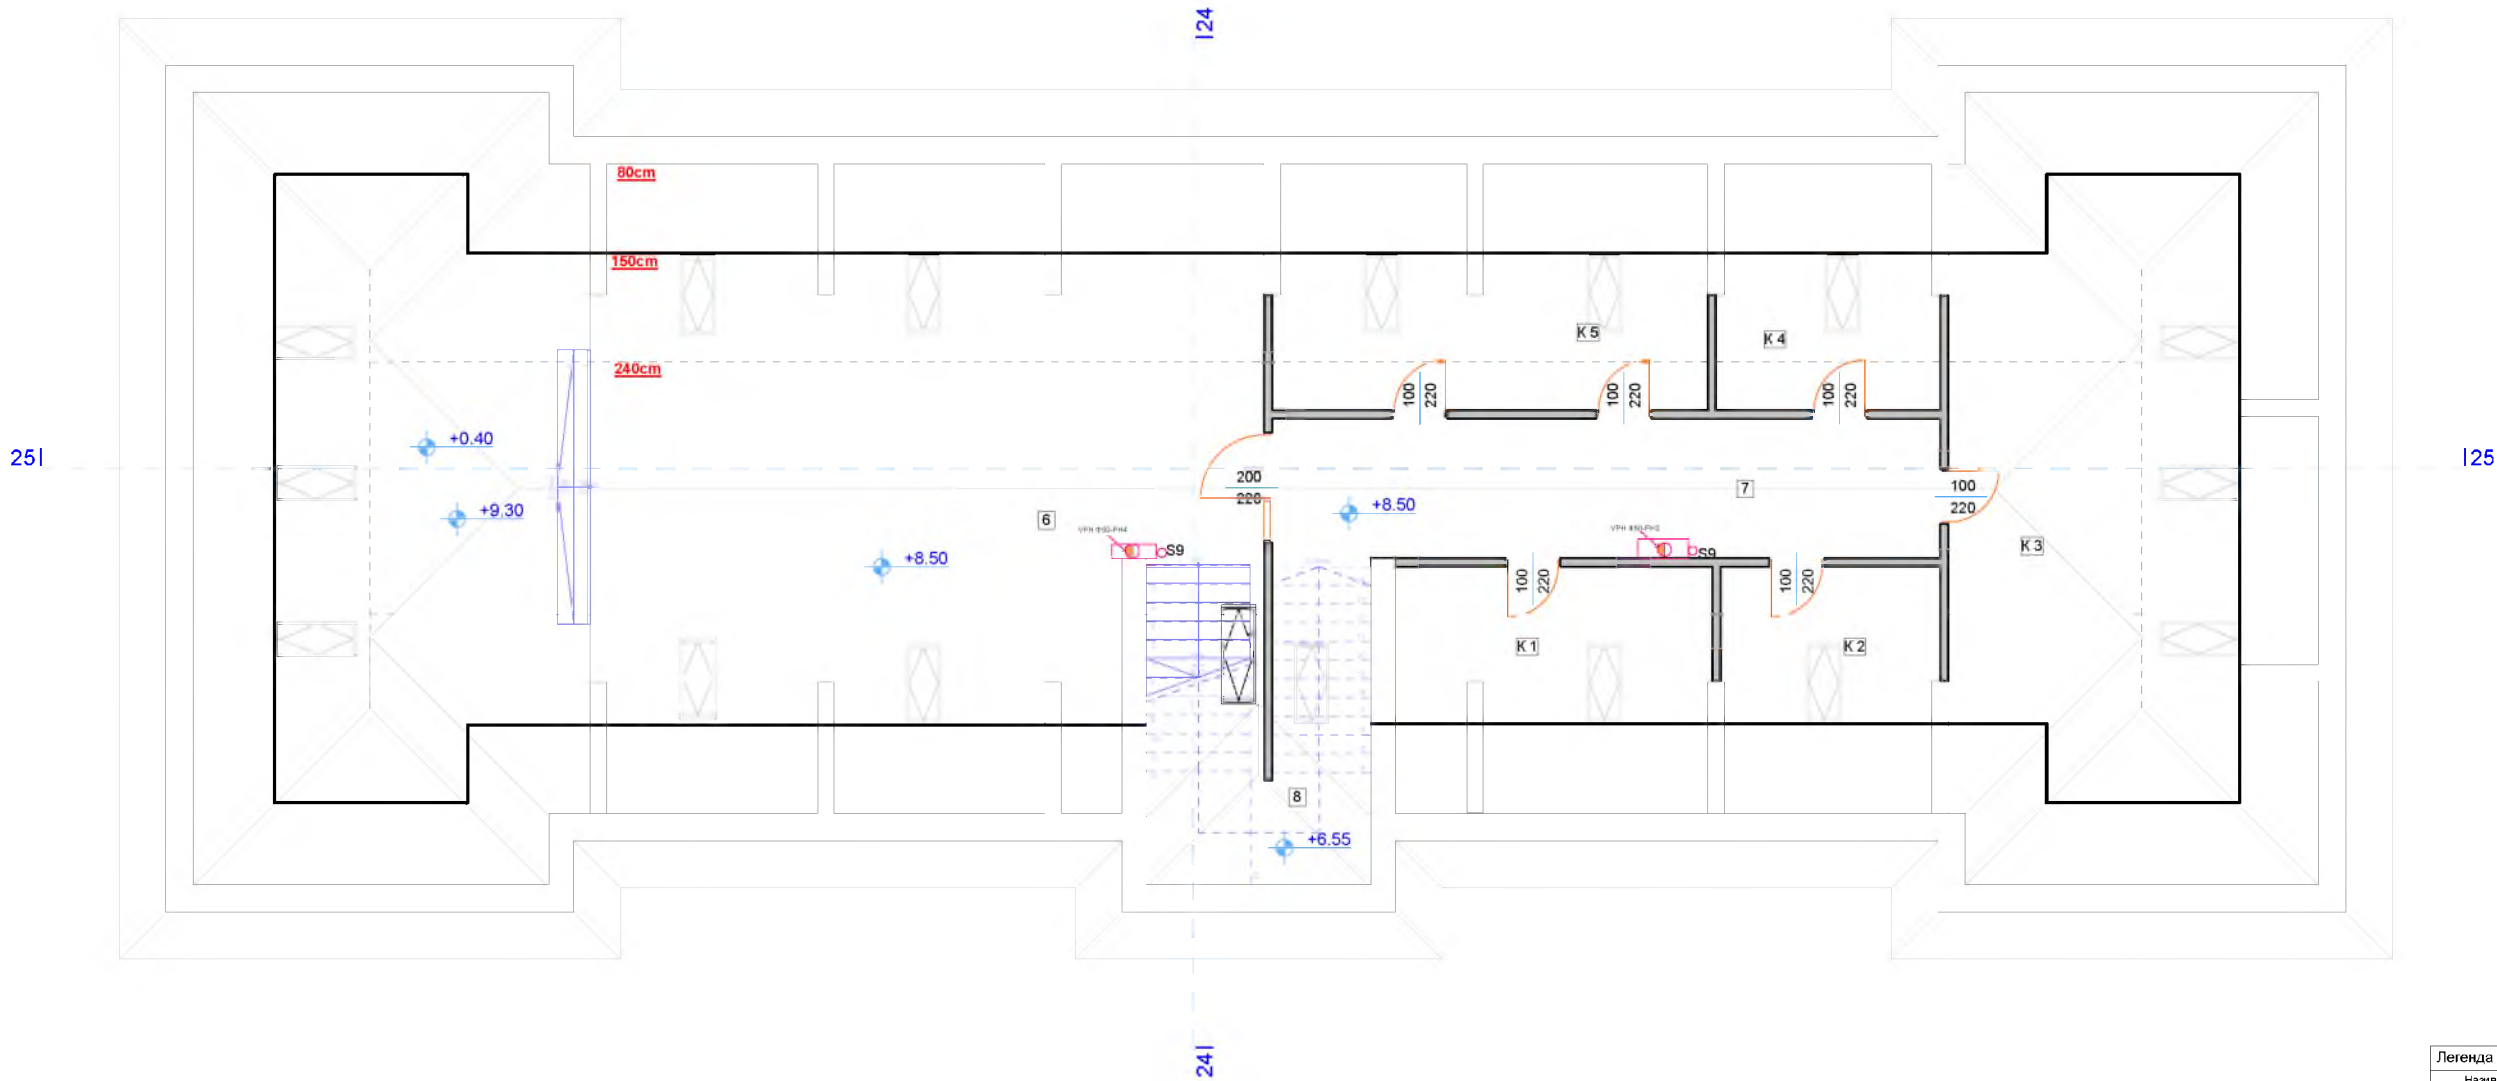

- ЛЕГЕНДА МАТЕРИЈАЛА:**
- Армирани бетон
 - Набијени бетон
 - ЛМТ таваница
 - Гитер блок
 - Хидроизолација
 - Термоизолација
 - Шљунчак
 - Подшчавајући слој
 - Набијена земља



Легенда намене површина:		
Назив просторије	Површина (m²)	Обим (m)
K1 КАНЦЕЛАРИЈА 1	16.22	18.80
K2 КАНЦЕЛАРИЈА 2	11.28	13.70
K3 КАНЦЕЛАРИЈА 3	55.53	33.51
K4 КАНЦЕЛАРИЈА 4	11.45	13.90
K5 КАНЦЕЛАРИЈА 5	22.37	23.12
6 САЛА	155.72	68.11
7 ХОДНИК	31.09	29.50
8 СТЕПЕНИШТЕ	24.39	20.10
УКУПНА НЕТО ПОВРШИНА	328,05	
УКУПНА БРУТО ПОВРШИНА	566,29	

Проектни биро "АМЦ ИНЖЕЊЕРИНГ"

Велико Градиште


Мирка Матића бр.1А

Објект:	ЈАВНИ ОБЈЕКАТ, ЗГРАДА ОПШТИНЕ ГОЛУБАЦ
Тип пројекта:	ПРОЈЕКАТ ЗА ИЗВОЂЕЊЕ ОСНОВА ПОТКРОВАЉА ХИДРОИЗОЛ. МРЕЖА- УМУТРАШЊИ ХИДРОИЗОЛ. НОВОПРОЈЕКТОВАНО СТАЊЕ
Број катастарске парцеле:	6762/4
Датум:	мај 2026.
Имвентаризатор:	ОПШТИНА ГОЛУБАЦ
Димензија:	1:100
Катастарска општина:	КО Голубац
Фаза:	ПЗИ
Имвентаризатор:	Голубац
Димензија:	6

Пројектор: Зорице Драгутиновић, дипл. инж. грађ. / бр. лиценце 310 5182 03


Издавачки пројектор: Зорице Драгутиновић, дипл. инж. грађ. / бр. лиценце 310 5182 03

ПОСТОЈЕЋА ВОДОВОДНА МРЕЖА Ø80

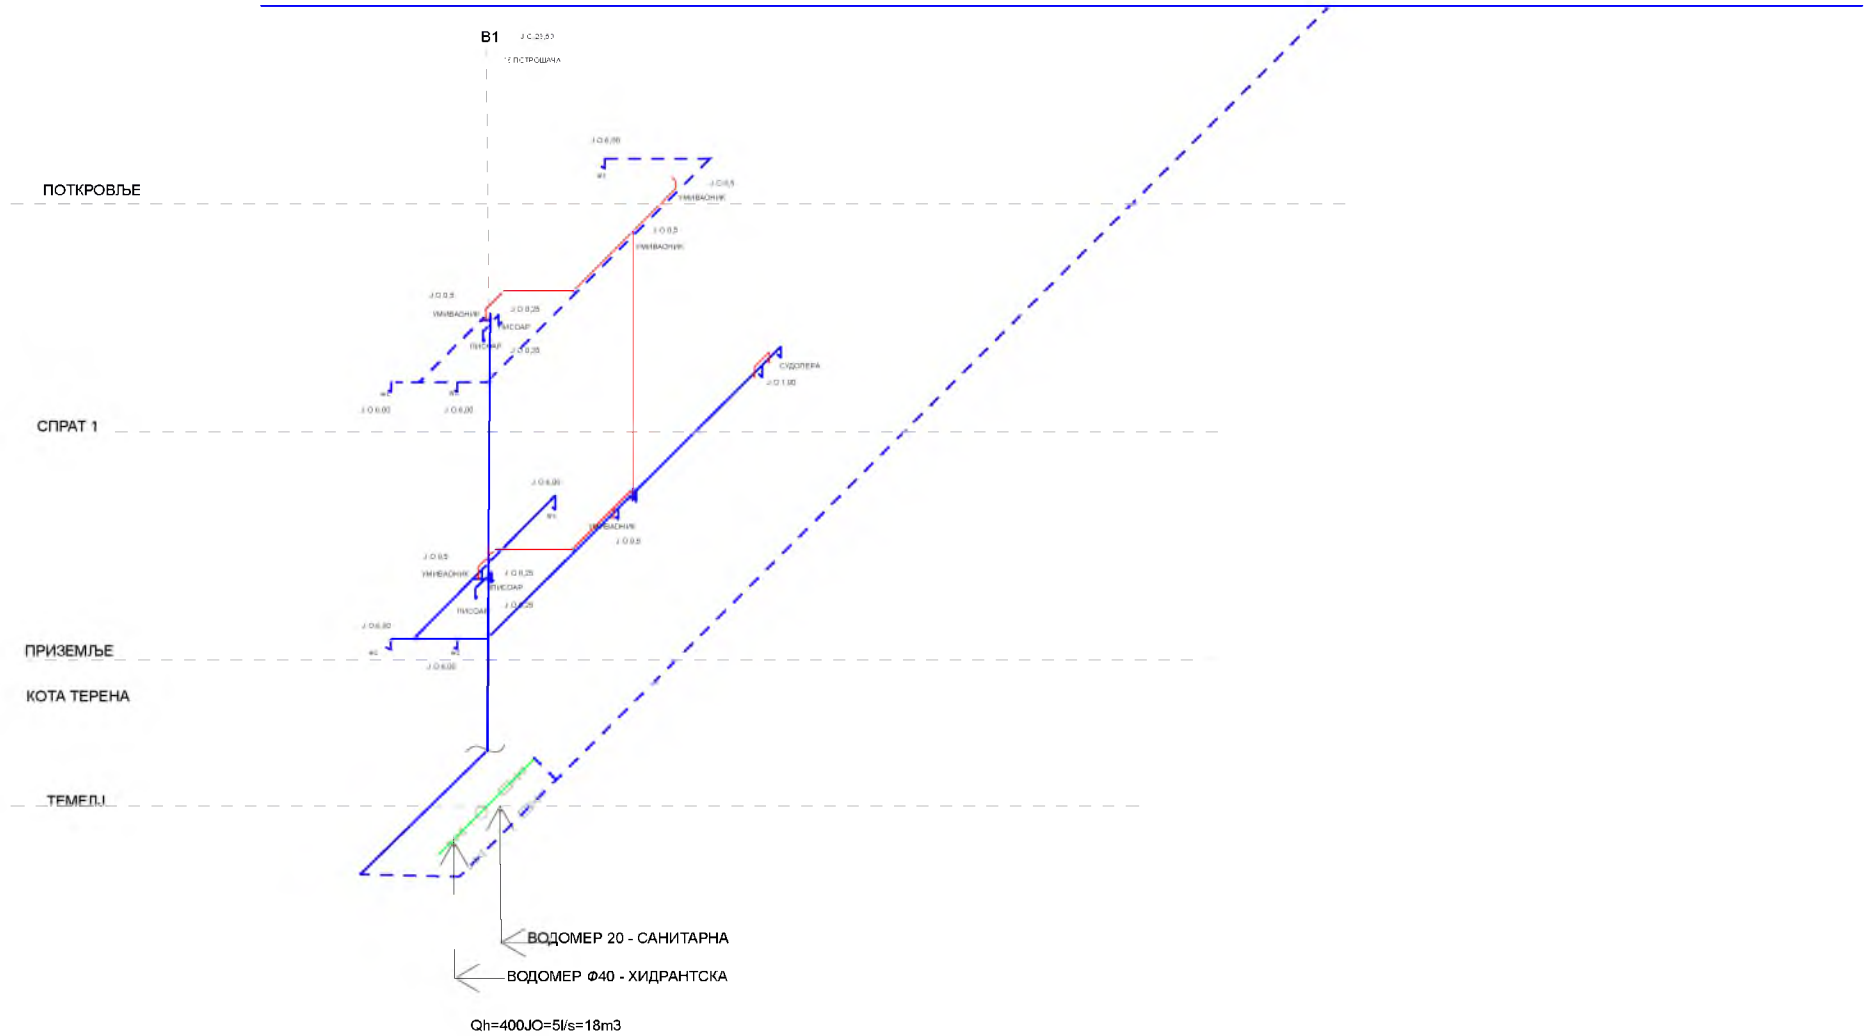

Проектни биро "АМЦ ИНЖЕЊЕРИНГ"
Велико Градиште
Мирка Матића бр.1А

назив:	ЈАВНИ ОБЈЕКАТ, ЗГРАДА ОПШТИНЕ ГОЛУБАЦ		
тип пројекта:	ПРОЈЕКАТ ЗА ИЗВОЂЕЊЕ аксонометријске шеме санитарне воде новопројектованог станье		
бр. катастарне парцеле:	6762/4	катастарна општина:	КО Голубац
датум:	мај 2026.	фаза:	ПЗИ
наместник:	ОПШТИНА ГОЛУБАЦ	Голубац	
размер:	1:100	9	
проектант:	Зорице Драгутиновић, дипл. инж. грађ./ бр. лиценце 310 5182 03		
надгледао пројекат:	Зорице Драгутиновић, дипл. инж. грађ./ бр. лиценце 310 5182 03		

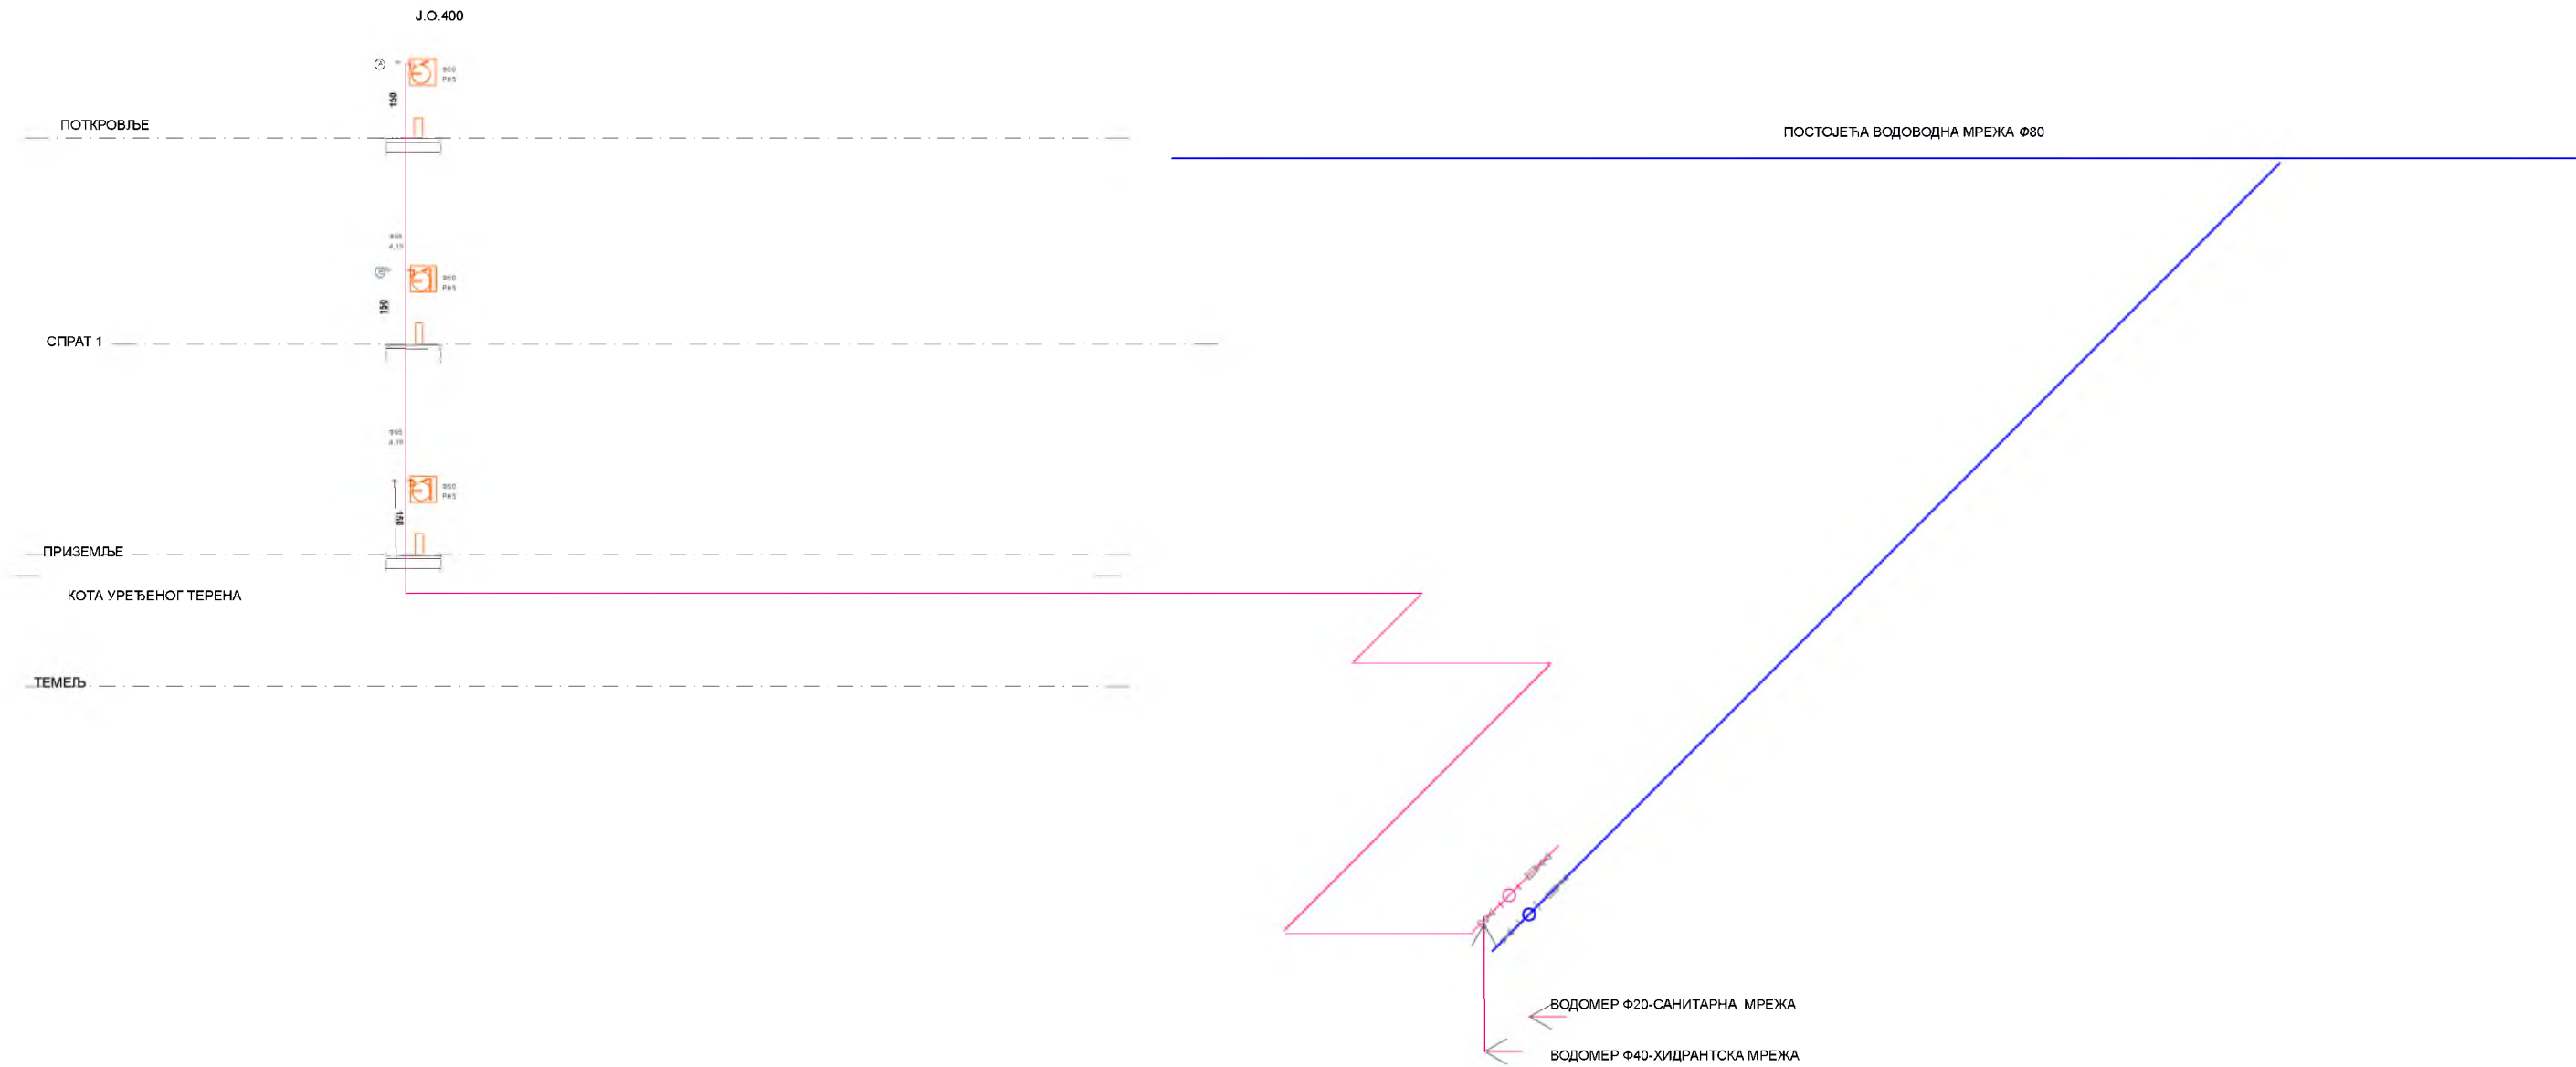

ЛЕГЕНДА МАТЕРИЈАЛА:
Армирани бетон
Набијени бетон
ЛПМ таваница
Гитер блок
Хидроизолација
Термоизолација
Подашчавајући слој
Набијена земља




Проектни биро "АМЦ ИНЖЕЊЕРИНГ" Велико Градиште Мирка Матића бр.1А	
намену:	ЈАВНИ ОБЈЕКАТ, ЗГРАДА ОПШТИНЕ ГОЛУБАЦ
тип пројекта:	ПРОЈЕКАТ ЗА ИЗВОЂЕЊЕ анометријске шеме хидрантске мреже новопројектованог стана
број пројекта:	6762/4
напомена:	КО Голубац
датум:	мај 2026.
фазе:	ПЗИ
напомена:	ОПШТИНА ГОЛУБАЦ
локација:	Голубац
масштаб:	1:100
лист:	9
проектант:	Зорице Драгутиновић, дипл. инж. грађ./ бр. лиценце 310 5182 03
надгледајући пројектант:	Зорице Драгутиновић, дипл. инж. грађ./ бр. лиценце 310 5182 03

4.7. GRAFIČKA DOKUMENTACIJA



1	Legenda simbola
2	Prodori i zaštita kablova
3	MRO- prikaz
4	MRO- jednopolna shema
5	GRO- jednopolna shema
6	RO-O jednopolna shema
7	RT K1.0- jednopolna shema
8	RT K7.0- jednopolna shema
9	RT K11.0- jednopolna shema
10	RT K14.0- jednopolna shema
11	RT Kuh- jednopolna shema
12	RO-1 -jednopolna shema
13	RT-K1.1 -jednopolna shema
14	RT-K3.1 -jednopolna shema
15	RT-K7.1 -jednopolna shema
16	RT-K9.1 -jednopolna shema
17	RT-K13.1 -jednopolna shema
18	RT-K14.1 -jednopolna shema
19	RT-FR -jednopolna shema

20	RO-2- jednopolna shema
21	RT-1.2- jednopolna shema
22	RT-1.2- jednopolna shema
23	RT-1.2- jednopolna shema
24	RT-1.2- jednopolna shema
25	RT-1.2- jednopolna shema
26	RT-1.2- jednopolna shema
27	Prizemlje- osnova
28	Sprat- osnova
29	Potkrovlje- osnova
30	Krovne ravni sa gromobranom i panelima
31	Fasadni prikaz- jug / istog
32	Fasadni prikaz- sever/zapad
33	Fasadna rasveta- dispozicija svetiljki
Prilog 1	Fotometrija opšte rasvete
Prilog 2	Fotometrija anti-panik rasvete


OZNAKA	OPIS
S2  	LED SMD 12W, 4000K, CRI>80 plafonjera/ IP 40
 	LED plafonjera (sa iR senzorom pokreta), 12W, 800lm, 3000K, R290x60 /IP 65
S5  	LED SMD 840lm, 4000K, IP 54, dim Ø 242mm za balkon/ mokri čvor
	LED PLAFONJERA YL-RM-011-48W DIMOBILNA 2880 lm, 4000K, Ø 380 mm, h - 65 mm, nadgradna, na plafon
 	LED spot 3W ugradni okrugli, 150-200lm, 6000K, IP20/65, dim Ø 70 (80)mm
 	LED zidna sv. 3W ugradni okrugli, 150-200lm, 6000K, dim Ø 70 (80)mm, IP20/65
F1 	Fasadna dekorativna svetiljka: USKI SNOP – svetiljka VALINTA CURVE MICRO/4LED/750mA /6662/10,8W/Frosted Glass/AKZO900/nosač za montažu na fasadu
F2 	Fasadna dekorativna svetiljka: ELIPTIČNI SNOP – svetiljka VALINTA CURVE MICRO/4LED/750mA/ /6666/10,8W/Frosted Glass/AKZO900/nosač za montažu na fasadu
S4  	REFLEKTOR SA LED IZVOROM, 30W, 2400lm, 6000K, IP65, SA SENZOROM POKRETA PREDVIDENA ZA MONTAŽU UNUTAR U DELU ZAJEDNIČKIH PROSTORIJA/ IP 65
	LED vodootporni panel 40(60)W, nadgradni, 4800lm, 6000K, IP20, dim 300*1200(1500), IP 65
	LED panel 36W nadgradni 5011lm, 4000K, UGR<19; CRI>80, IP20, dim 300*1200, sa drajverom
S1 	LED panel 33-36W ugradni, 5011lm, 4000K, UGR<19; CRI>80, IP20, dim 595*595, sa drajverom
	SENZOR POKRETA 360° ZA KOMANDOVANJE OSVETLJENJEM
	ANTI-PANIK SVETILJKA SA LED IZVOROM, 8 W, 3Ah, IP 40
	JEDNOPOLNI INSTALACIONI PREKIDAČ 250V, 10A
	NAIZMENIČNI INSTALACIONI PREKIDAČ 250V, 10A
	SERIJSKI INSTALACIONI PREKIDAČ 250V, 10A
	UNAKRSNI INSTALACIONI PREKIDAČ 250V, 10A
	TASTER ZA ZVONO/ STEP. OSVETLJENJE
	1M JEDNOPOLNI INSTALACIONI PREKIDAČI 250V, 10A
	KIP PREKIDAČ -INDIKATOR KUPATILA 250V, 16A
	VENTILATOR, 18X18, FI 120, 16W
	JEDNOFAZNI IZVOD ZA RASVETU, ASPIRATOR I SL, PRIKLJUČAK NAKABL 3X1.5mm ²
	TROFAZNI IZVOD ZA RASVETU, I SL, PRIKLJUČAK NAKABL 5X1.5mm ²
	TROFAZNI IZVOD ZA RASVETU, I SL, PRIKLJUČAK NAKABL 5X1.5mm ²
	UKRSNI KOMAD
	Merni spoj / brojač udara
	IC senzor pokreta

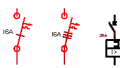OZNAKA	OPIS
	Monofazna priključnica , 250V 16A
	Priključnica sa poklopcem za mokri čvor ili spolja, min IP 43
	Priključnica za frižider
	Priključnica za veš/sudo mašinu, h=1,4m, min IP 43,
	Monofazna OG priključnica , 250V 16A, min IP 43
	Monofazna DUPLA priključnica , 250V 16A,
	Modularna priključnica tipa M3 2P + RJ45,
	Modularna priključnica tipa M3 2P + RJ45,
	Modularna priključnica tipa M4 2x2P ,250V 16A
	Modularna priključna kutija za u pod tipa M8/M16
	Modularna priključnica tipa M7 3x2P + RJ45,
	Monofazna utičnica za bojler, 250V 16A
	EI radiator, 1200-1600W
	Monofazna utičnica za klima uređaj, 250V 16A, h=2,2m
	Monofazni izvod sa dovoda 3x2,5mm ² ,
	Trofazna utičnica , 500V 16A,
	Trofazni izvod sa dovoda 5x2,5mm ² ,
	Razvodni ormar /tabla
	Kablovska priključna kutija
	Automatski osigurač
	FID- strujno dif. zaštitna sklopka
	Topljivi osigurač / sa rastavljačem
	Trofazno brojilo
	STRUJNI KRUGOVI

DETALJ PROLASKA KABLA
KROZ PP ZID OD OPEKE

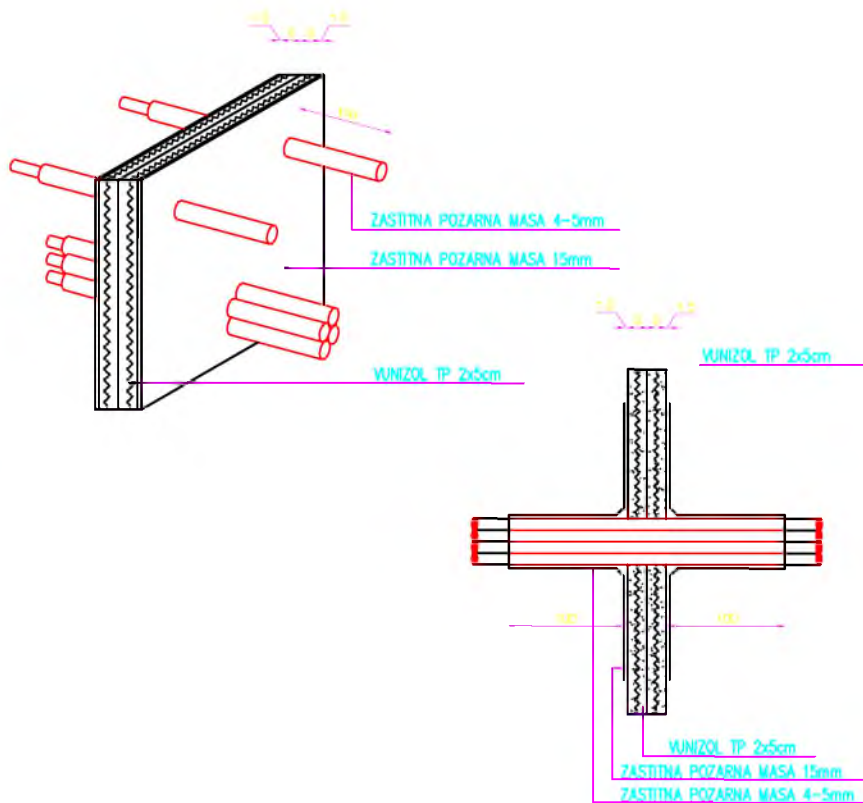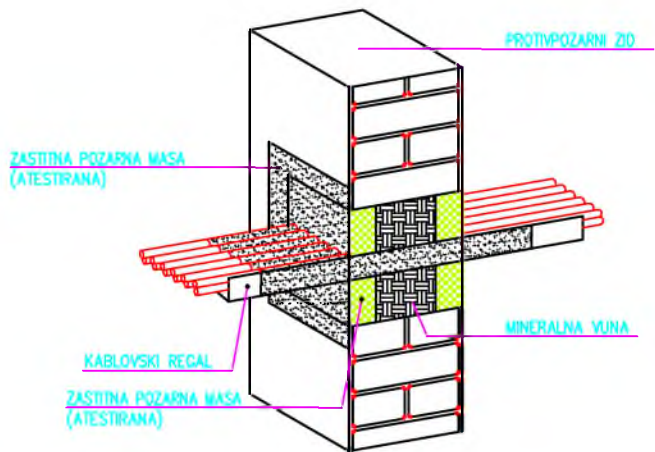



DETALJ PROLASKA KABLA
KROZ PP MONTAZNI ZID

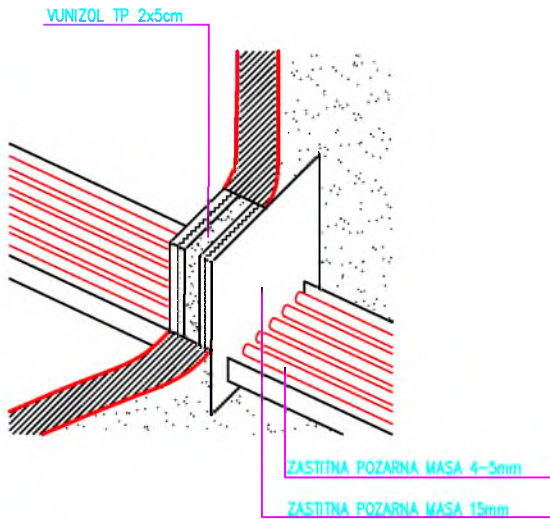

ZA SVE PRIMENJENE MATERIJALE MORA SE POSEDOVATI IZVEŠTAJ O ISPITIVANJU
OTPORNOSTI NA POŽAR OD OVLAŠĆENE USTANOVE U SKLADU SA SRPS EN 1366-3


ORMAN MERNOG MESTA - "DMS"

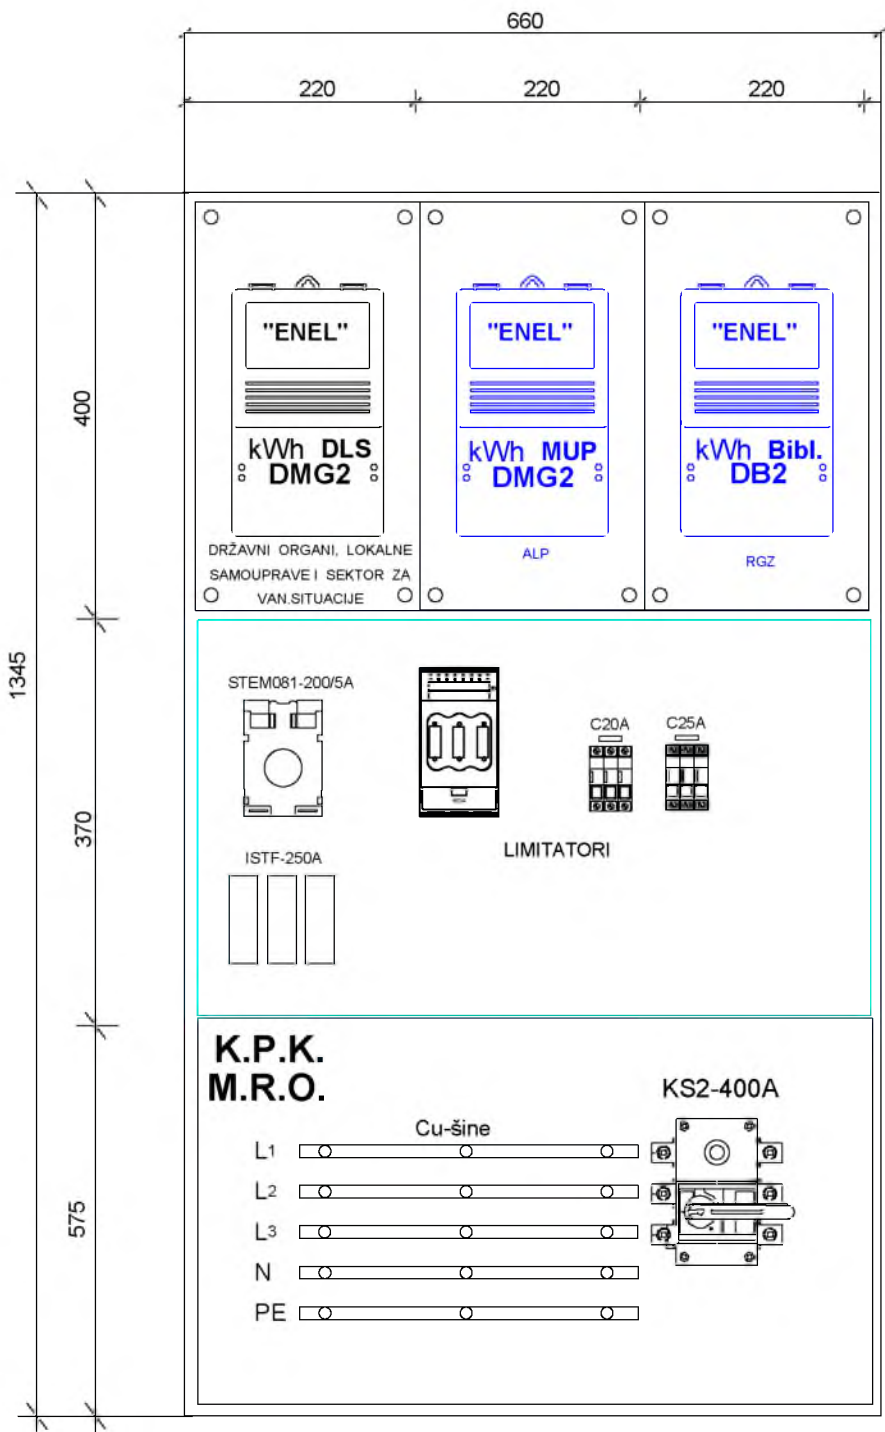

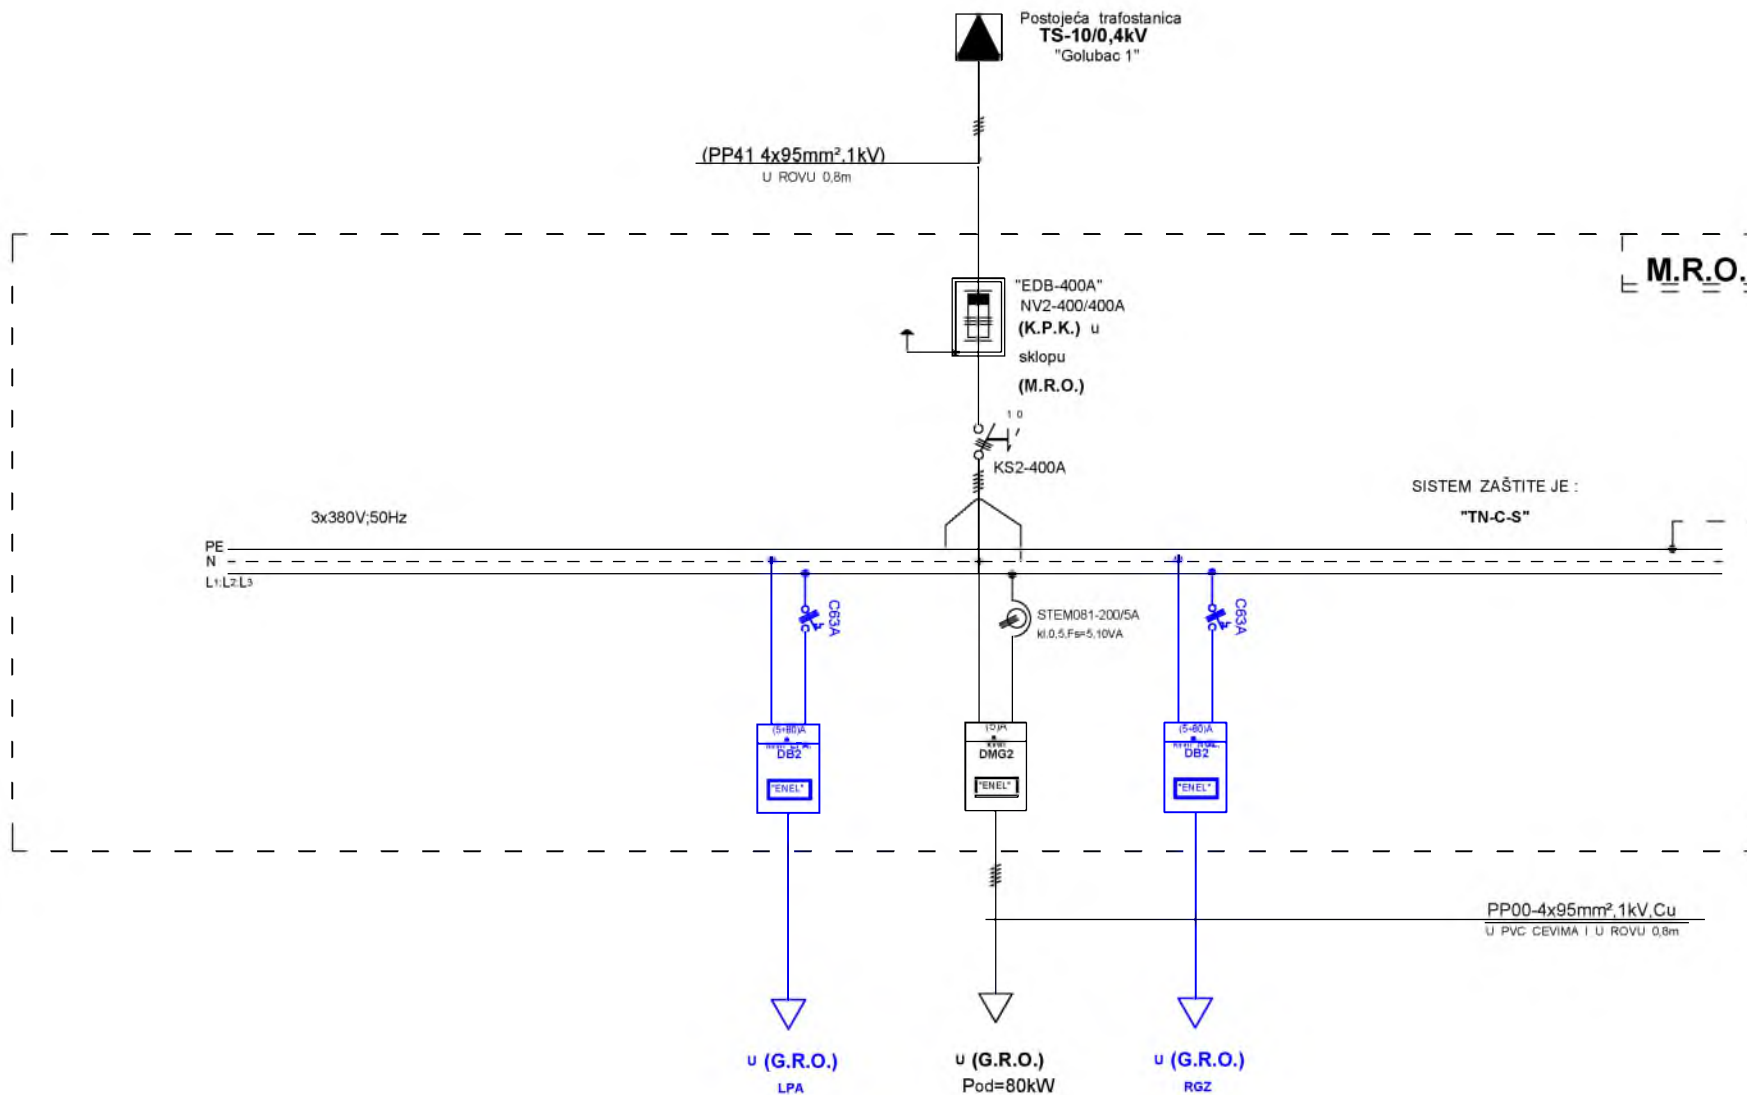


Odgovorni projektant: Milinko Zdravkovic, die	Potpis i pečat: 	Projektant: BGA ENGINEERING MILINKO ZDRAVKOVIC, dipl. inž. el. Stari korzo 29, lok. 4, 12000 Požarevac E: bga.zdravkovic@gmail.com, T: 064 89 18 494	Objekat: Javni objekat, zgrada Opštine Golubac, Pr+1+Pk, na kp br. 8762/4 KO Golubac	Projekat: Elektroenergetske instalacije	Faza: PZ	Strana: 4
Projektant saradnik:				Crtež: MRO- jednopolna shema	Sveska: 4	Datum: Maj 2026


GMRO

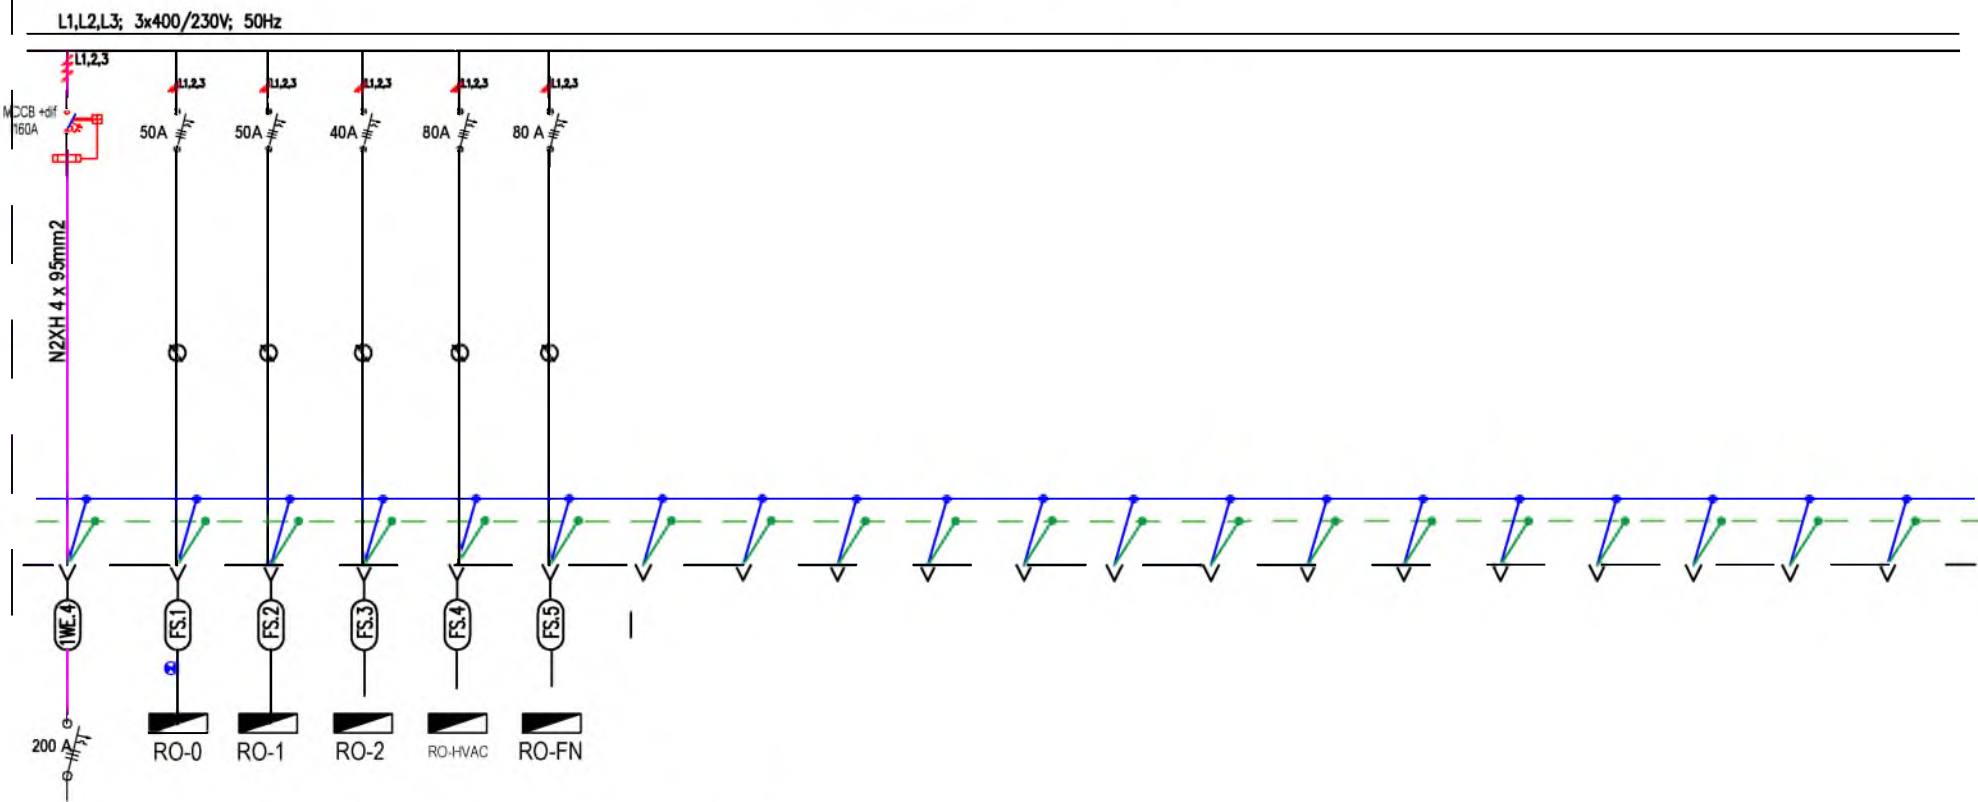


1-3	4-6	7-9	10-12	13-15	16-18	19-21	UKUPNO		
RO-0	RO-1	RO-2	HVAC	FN	REZ	REZ	Kj	0,47	
							L1	0	
							L2	0	
							L3	0	
40375	#REF!	14482	74000	0			L1,L2,L3	#REF!	
N2X	N2X	N2X	PP00-A	PP00-A			PI (W)	#REF!	
5x10	5x10	5x6	4x35	4x35			Pj(W)	#REF!	

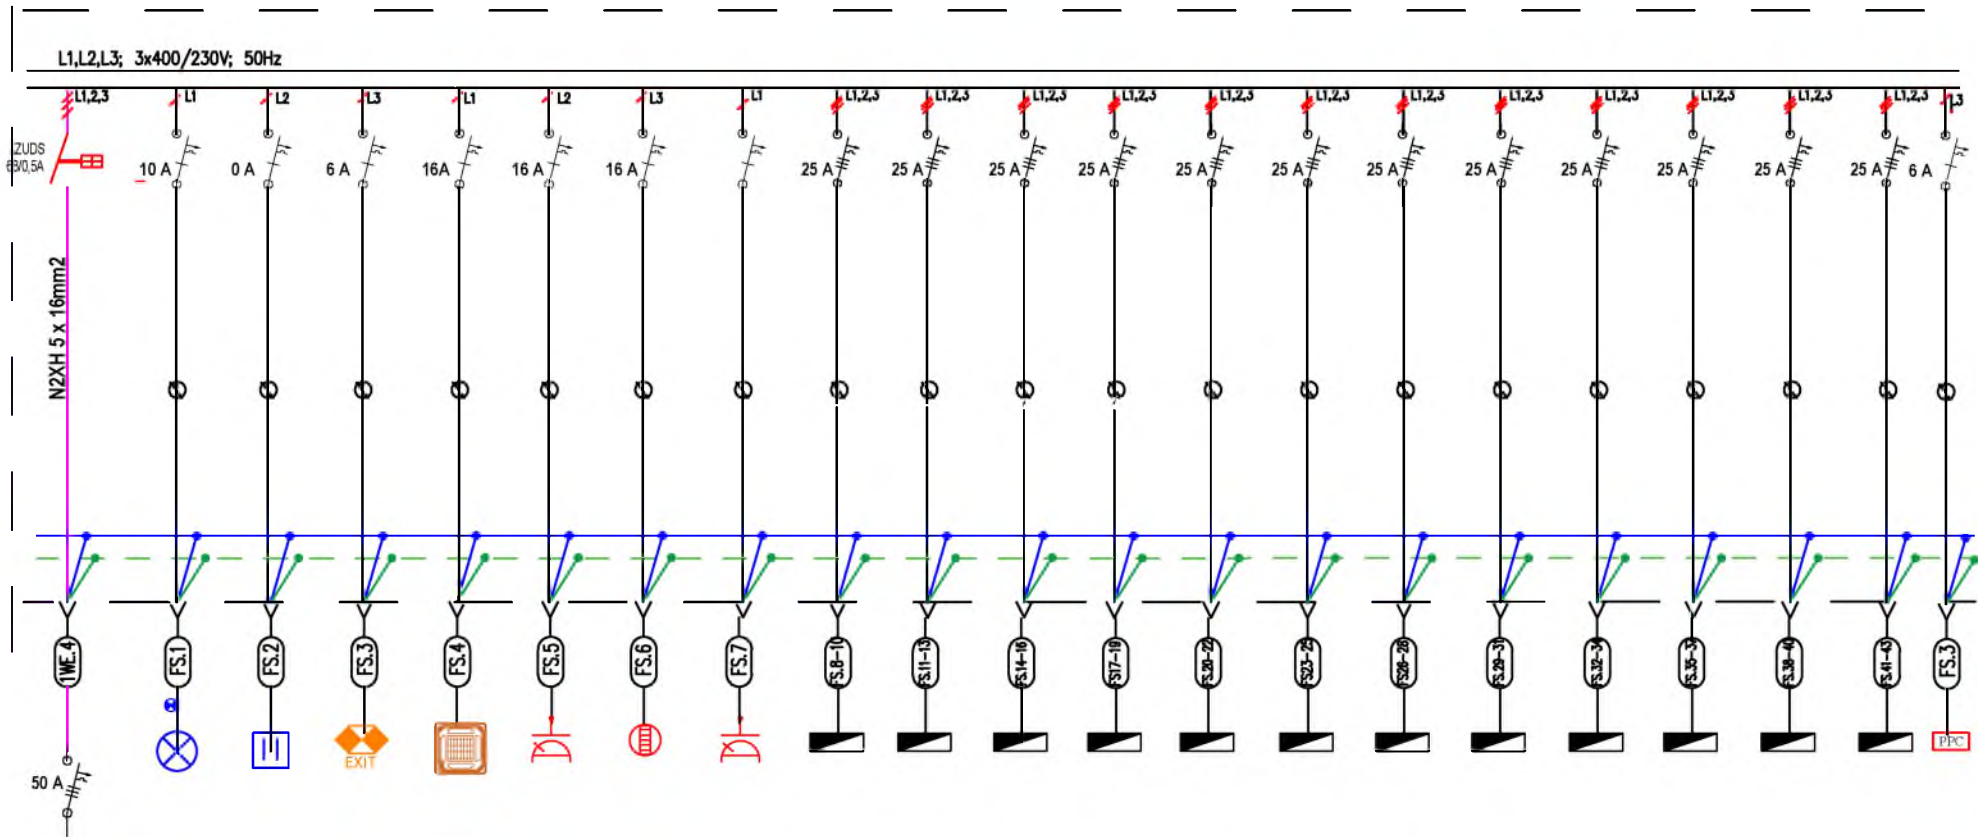


Str.krug	1	2	3	4	5	6	7	8-10	11-13	14-16	17-19	20-22	23-25	26-28	29-31	32-34	35-37	38-40	41-43	44	UKUPNO	
Lokacija	Svetlo ulaz	Svetlo hodnik	Anti panik	Fan coil hodnik	Ut hodnik	Bojler WC	Ut WC	RT K1	RT K2	RT K7	RT K8	RT K9	RT K10	RT K11	RT K12	RT K13	RT K14	RT poreska	RT kuhinja		Kj	0,5
L1					1500																L1	1500
L2						1200	700														L2	1900
L3	81	213	25	210																	L3	1229
L1, L2, L3								2210	2210	1510	1510	2210	2500	2210	2210	2210	5960	6000	5006		L1,L2,L3	35746
Tip kabla	N2X	N2X	N2X	N2X	N2X	N2X		N2X	N2X	N2X	N2X	N2X	N2X	N2X	N2X	N2X	N2X	N2X	N2X		Pi (W)	40375
Presek	3x1.5	3x1.5	3x2.5	3x2.5	3x4	3x2.5		5x2.5	3x2.5	3x2.5	3x2.5	3x2.5	3x2.5	3x2.5	3x2.5	3x2.5	3x2.5	5x2.5	5x2.5		Pj(W)	20187,5

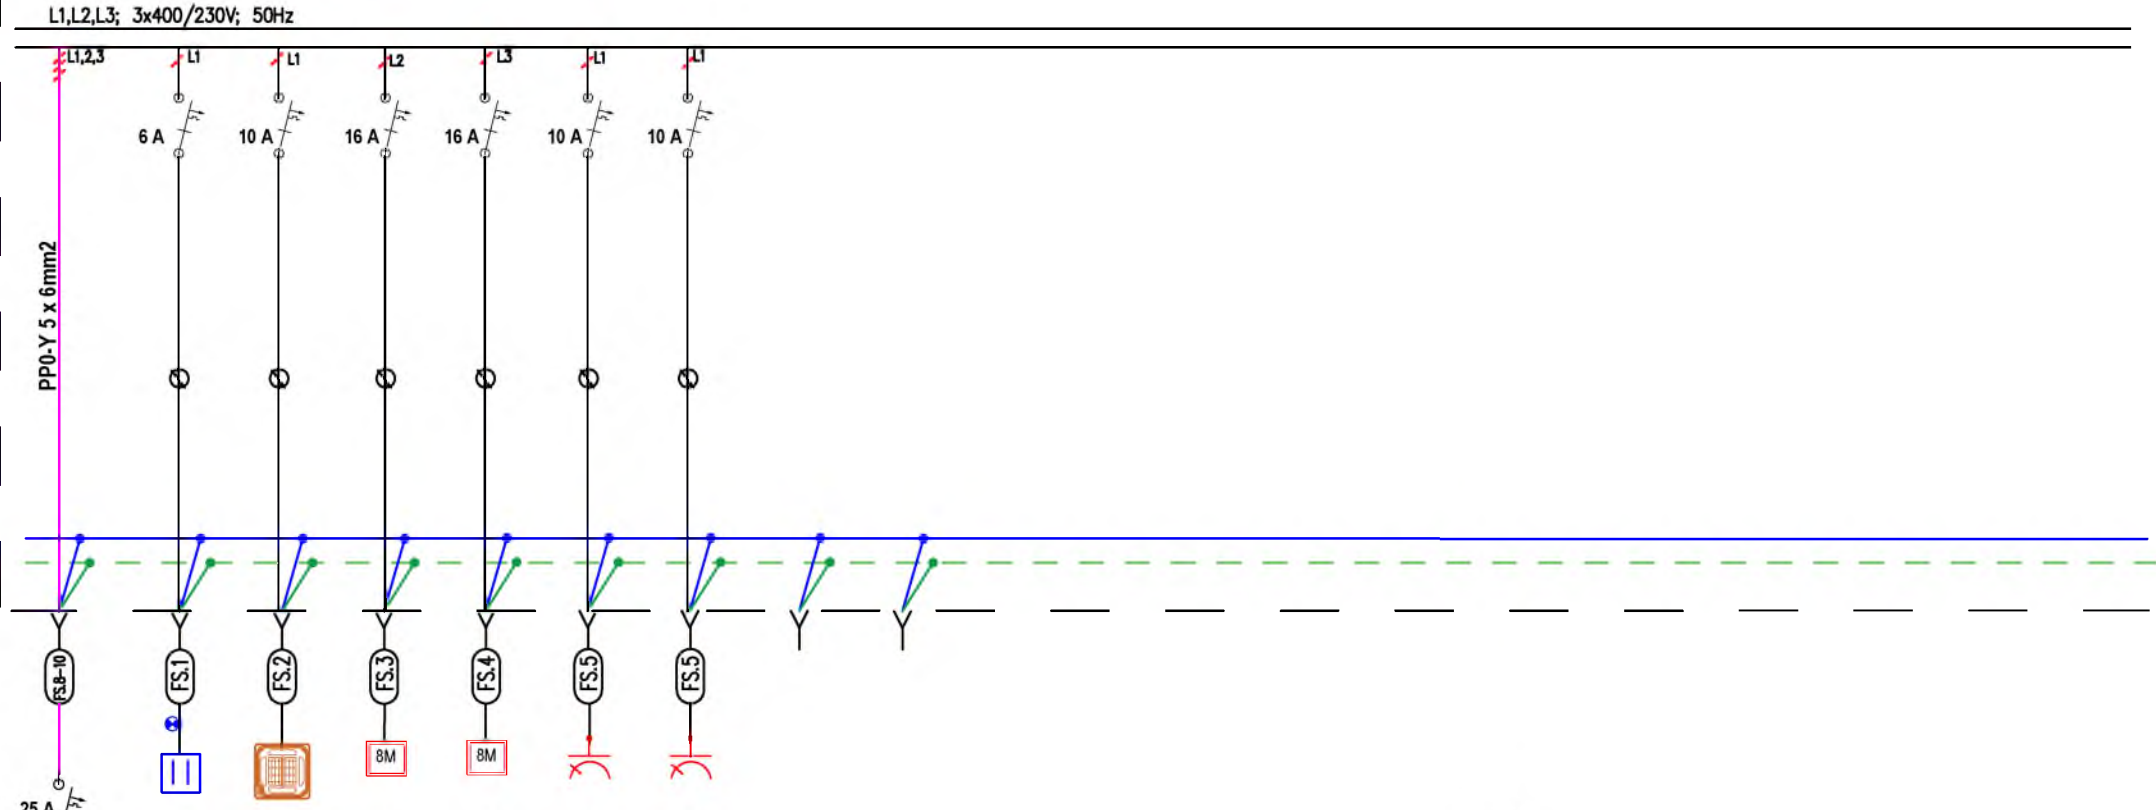


Str.krug							UKUPNO	
	Lokacija	1	2	3	4	5	6	Kj
		Svetlo ulaz	Klima	Radno mesto1	Radno mesto2	Utičnica 1	Utičnica 2	0,5
L1		60	50			350	350	810
L2				700				700
L3					700			700
L1, L2, L3								0
Tip kabla	N2X	N2X	N2X	N2X	N2X	N2X	N2X	Pi (W)
Presek	3x1.5	3x1.5	3x2.5	3x2.5	3x2.5	3x2.5	3x2.5	Pj(W)
								1105

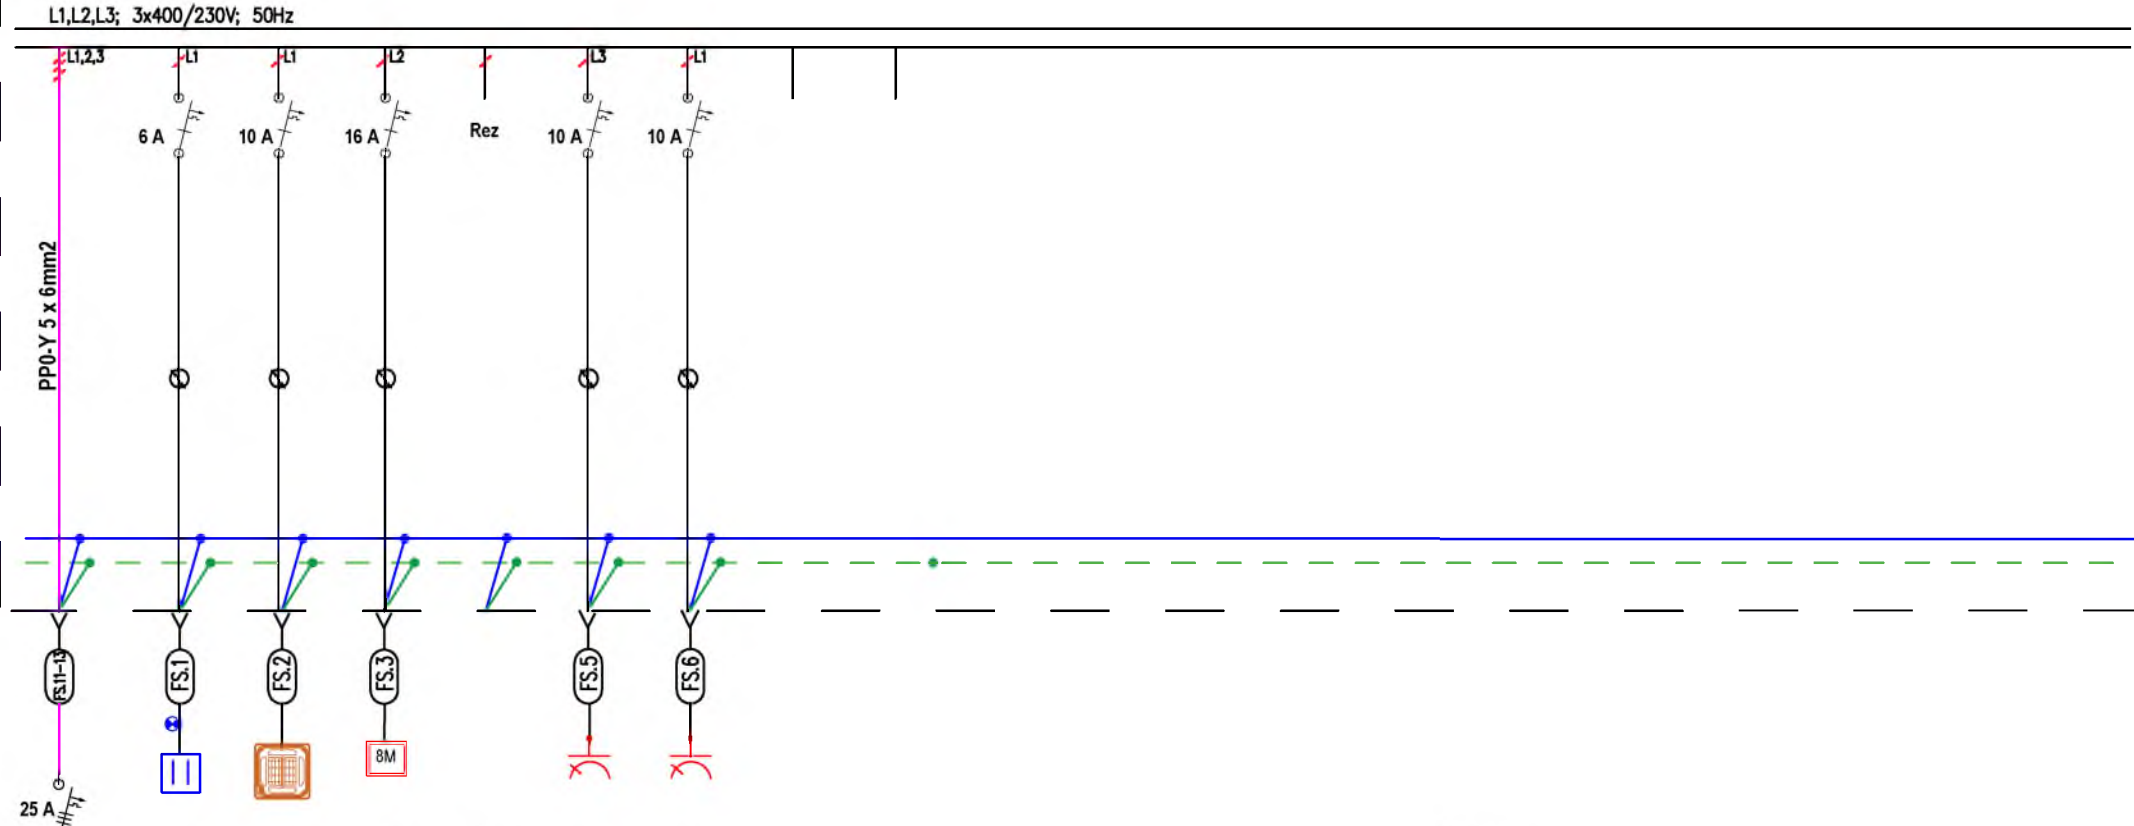


Str.krug	1	2	3	4	5	6	UKUPNO	
Lokacija	Svetlo ulaz	Klima	Radno mesto1	Radno mesto2	Utičnica 1	Utičnica 2	Kj	0,5
L1	60	50				350	L1	460
L2			700				L2	700
L3					350		L3	350
L1, L2, L3							L1,L2,L3	0
Tip kabla	N2X	N2X	N2X	N2X	N2X	N2X	Pi (W)	1510
Presek	3x1.5	3x1.5	3x2.5	3x2.5	3x2.5	3x2.5	Pj(W)	755

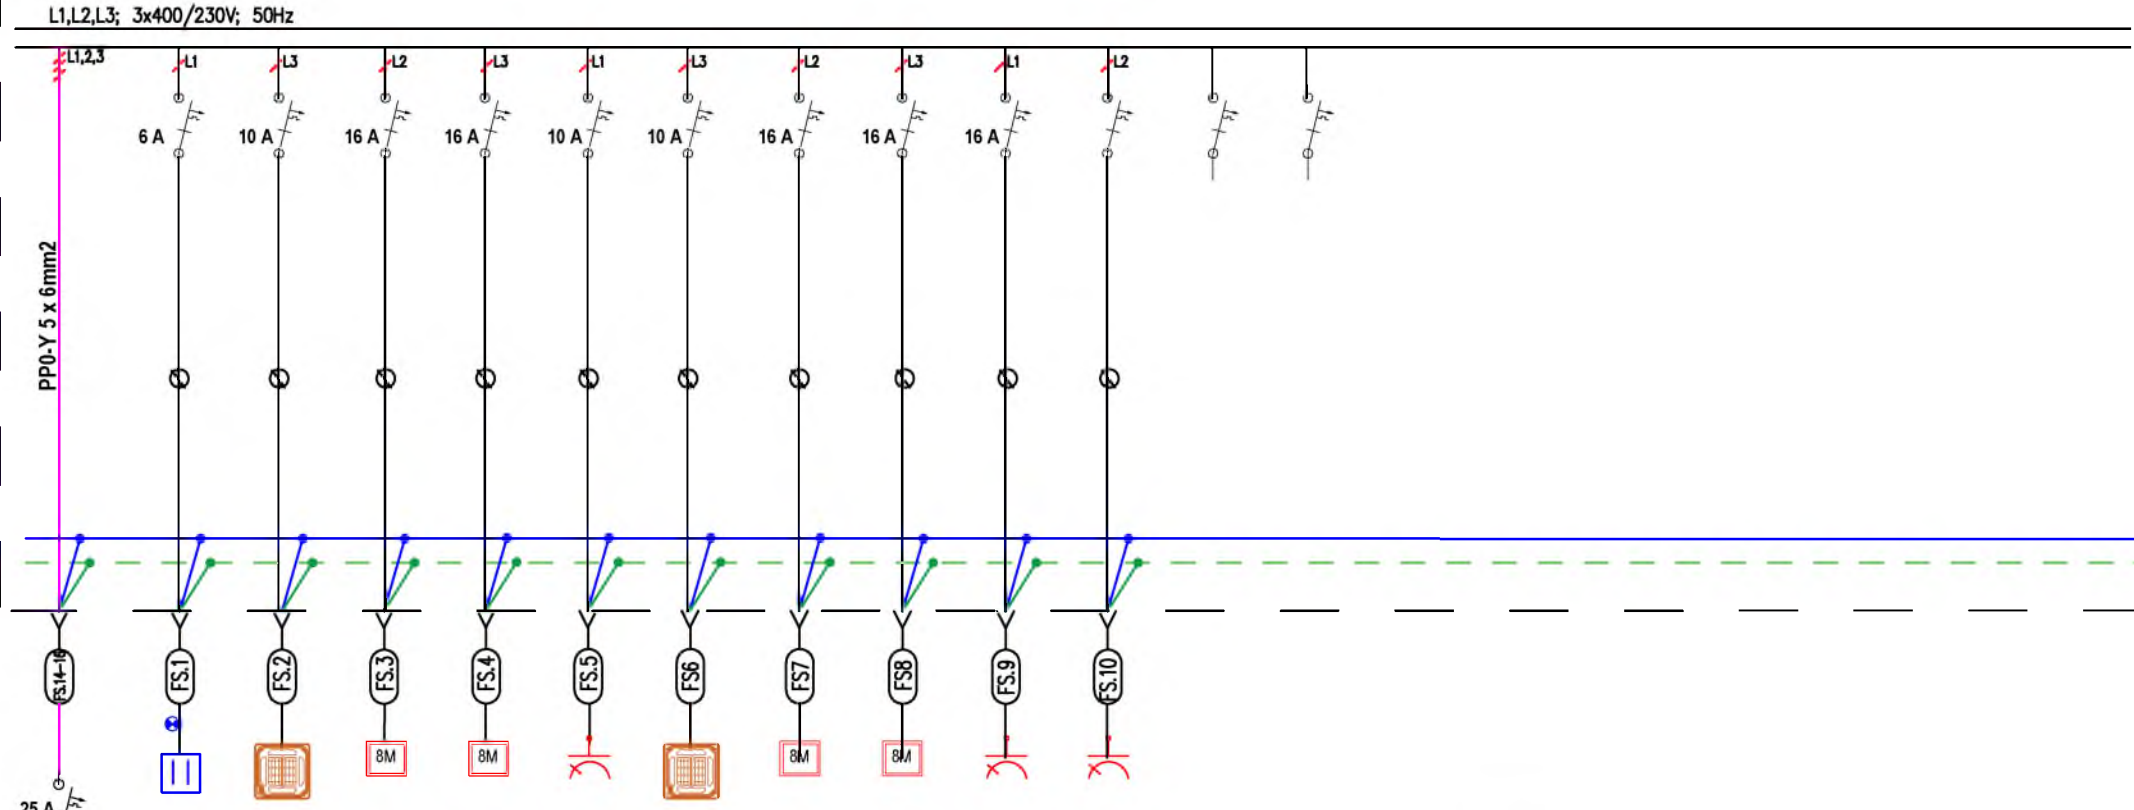

Str.krug	1	2	3	4	5	6	7	8	9	10	UKUPNO	
Lokacija	Svetlo ulaz	Klima 1	Radno mesto1	Radno mesto2	Utičnica 1+2	Klima2	Radno mesto 3	Radno mesto 4	Utičnica 3+4	Utičnica 5+6	Kj	0,5
L1	180				700				700		L1	1580
L2			700				700			700	L2	2100
L3		50		700		50		700			L3	1500
L1, L2, L3											L1,L2,L3	0
Tip kabla	N2X	N2X	N2X	N2X	N2X	N2X	N2X	N2X	N2X	N2X	Pi (W)	5180
Presek	3x1.5	3x1.5	3x2.5	3x2.5	3x2.5	3x2.5	5x2.5	3x2.5	3x2.5	3x2.5	Pj(W)	2590

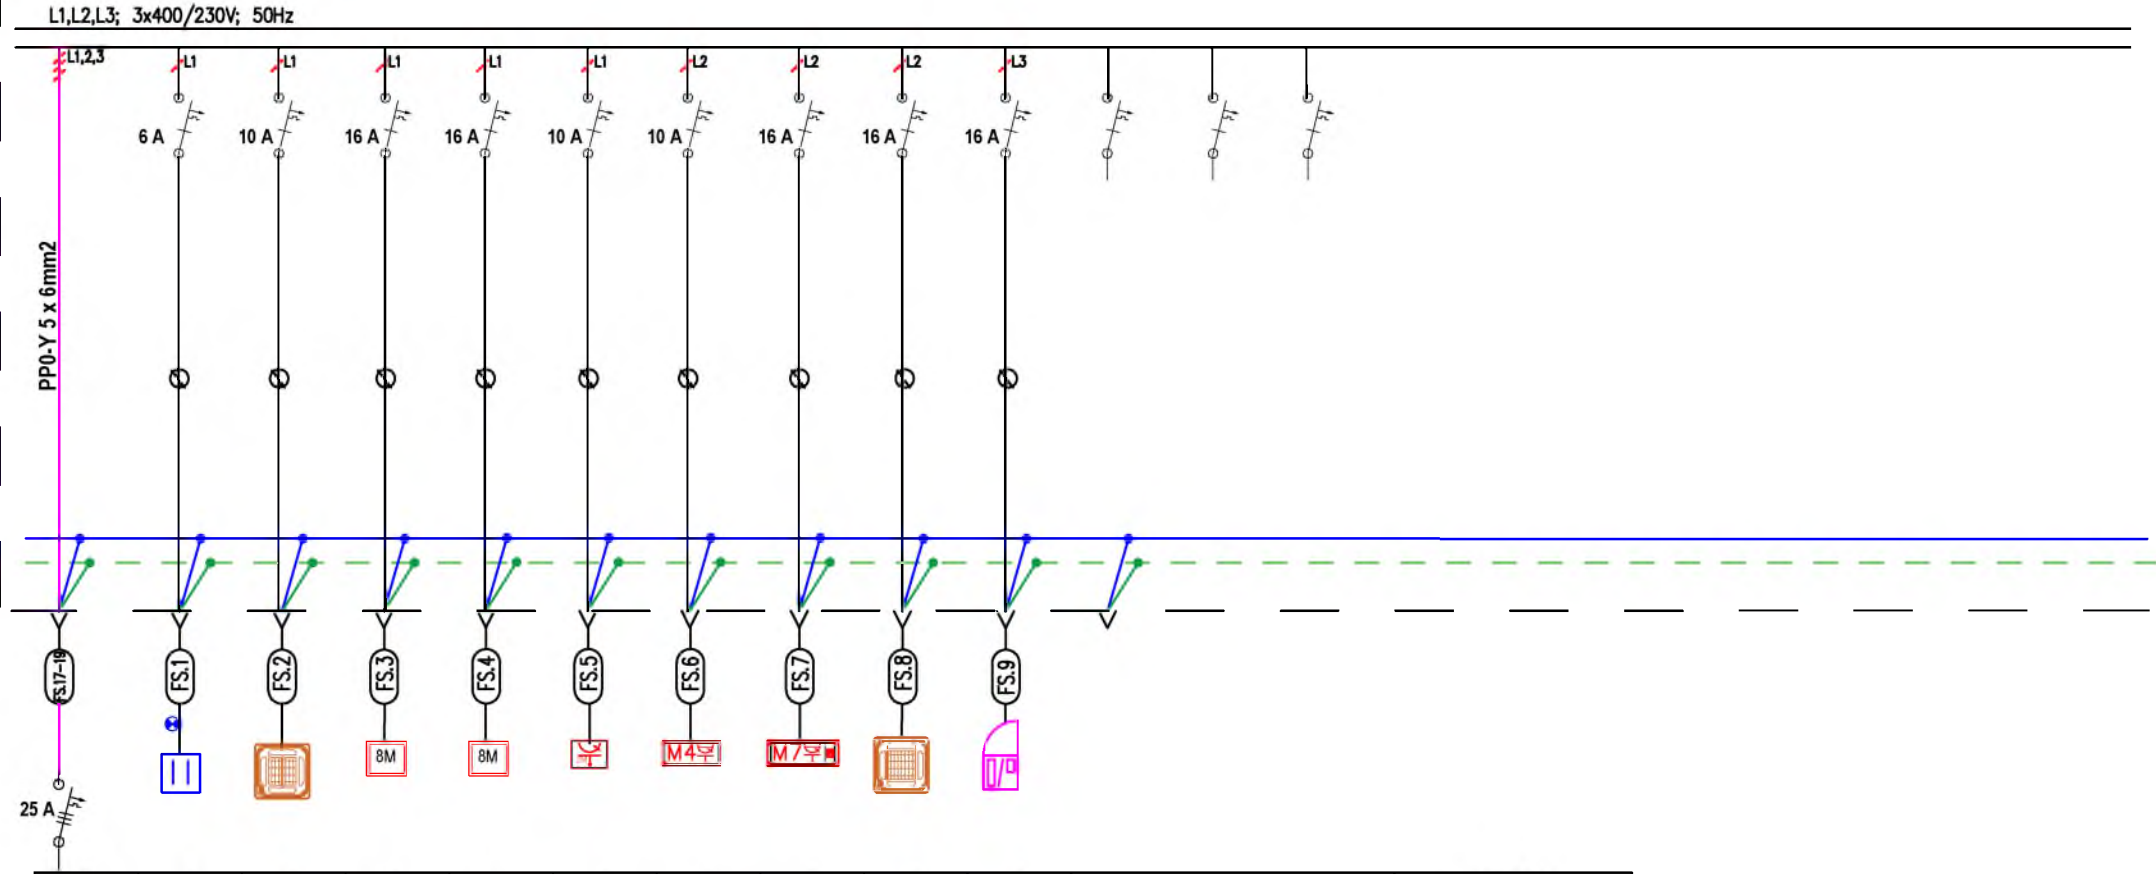

Str.krug	1	2	3	4	5	6	7	8	9	UKUPNO	
Lokacija	Svetlo ulaz	Klima 1	Radno mesto1	Radno mesto2	Utičnica 2M	Utičnica 4M	Utičnica 7M	Klima 2	RACK	Kj	0,5
L1	210	50	700	700	350					L1	2010
L2						800	1100	50		L2	1950
L3									2000	L3	2000
L1, L2, L3										L1,L2,L3	0
Tip kabla	N2X	N2X	N2X	N2X	N2X	N2X	N2X	N2X	N2X	Pi (W)	5960
Presek	3x1.5	3x1.5	3x2.5	3x2.5	3x2.5	3x2.5	5x2.5	3x2.5	3x2.5	Pj(W)	2980

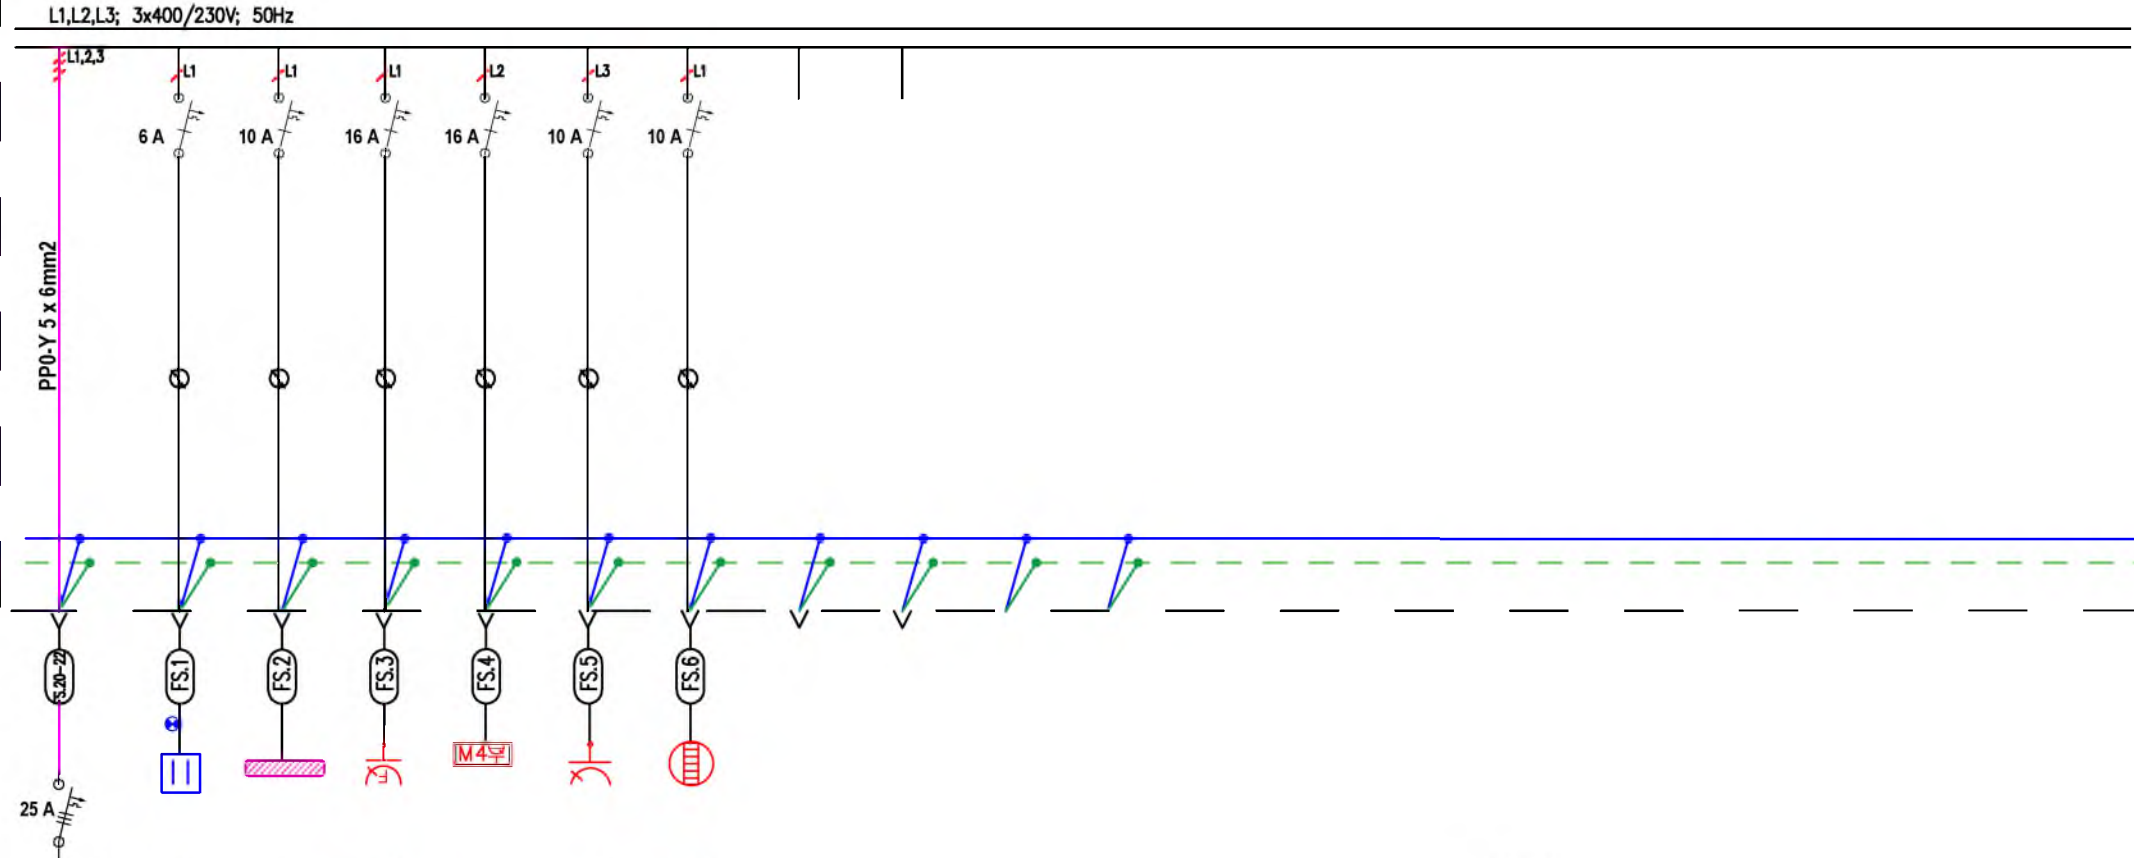

Str.krug	1	2	3	4	5	6	UKUPNO	
Lokacija	Svetlo ulaz	Klima	Frižider	Utičnica 4M	Utičnica -ploča	Kuhinjski bojler	Kj	0,5
L1	60	46	700			1200	L1	2006
L2				1000			L2	1000
L3					2000		L3	2000
L1, L2, L3							L1,L2,L3	0
Tip kabla	N2X	N2X	N2X	N2X	N2X	N2X	Pi (W)	5006
Presek	3x1.5	3x1.5	3x2.5	3x2.5	3x2.5	3x2.5	Pj(W)	2503

Str krug	1	2	3	4	5	6	7	8-10	11-13	14-16	17-19	20-22	23-25	26-28	29-31	32-34	36-37	38-40	41-43	44-46	47-49	50-52	53	UKUPNO	KJ	0,5			
Lokacija	Svetlo ulaz	Svetlo hodnik	Anti panik	Fan coil hodnik	Ut hodnik	WC bojler	WC ut.	RT K1	RT K2	RT K3	RT K4	RT K6	RT K7	RT K8	RT K9	RT K10	RT K11	RT K12	RT K13	RT K14	RT K15	RT K16	RT-FR				L1	1231	
L1	12		19		1200																						L2	1392	
L2		192				1200																						L3	910
L3				210			700																					L1, L2, L3	36093
L1, L2, L3								3260	2910	2210	2560	3260	2210	1510	2770	1510	1510	1510	5560	1510	1510	1510	783						
Tip kabla	N2X	N2X	N2X	N2X	N2X	N2X		N2X	N2X	N2X	N2X	N2X	N2X	N2X	N2X	N2X	N2X	N2X	N2X	N2X	N2X	N2X	PP00				P1	39626	
Presek	3x1,5	3x1,5	3x2,5	3x2,5	3x4	5x2,5		5x2,5	5x2,5	5x2,5	5x2,5	5x2,5	5x2,5	5x2,5	5x2,5	5x2,5	5x2,5	5x2,5	5x2,5	5x2,5	5x2,5	5x2,5	3x2,5	Pj(W)	19813				

Projektant saradnik:	
----------------------	--


pečat

Projektant: BGA ENGINEERING
MILINKO ZDRAVKOVIC, dipl. inž. el.
Stari korzo 29, lok. 4, 12000 Požarevac
E: bga.zdravkovic@gmail.com; T: 064 89 18 494

Javni objekat, zgraca Opštine Golubac, Pr+1+Pk, na kp.br. 6762/4 KO Golubac


RT-S6 jednopolna shema

Datum:	Maj 2026
--------	----------

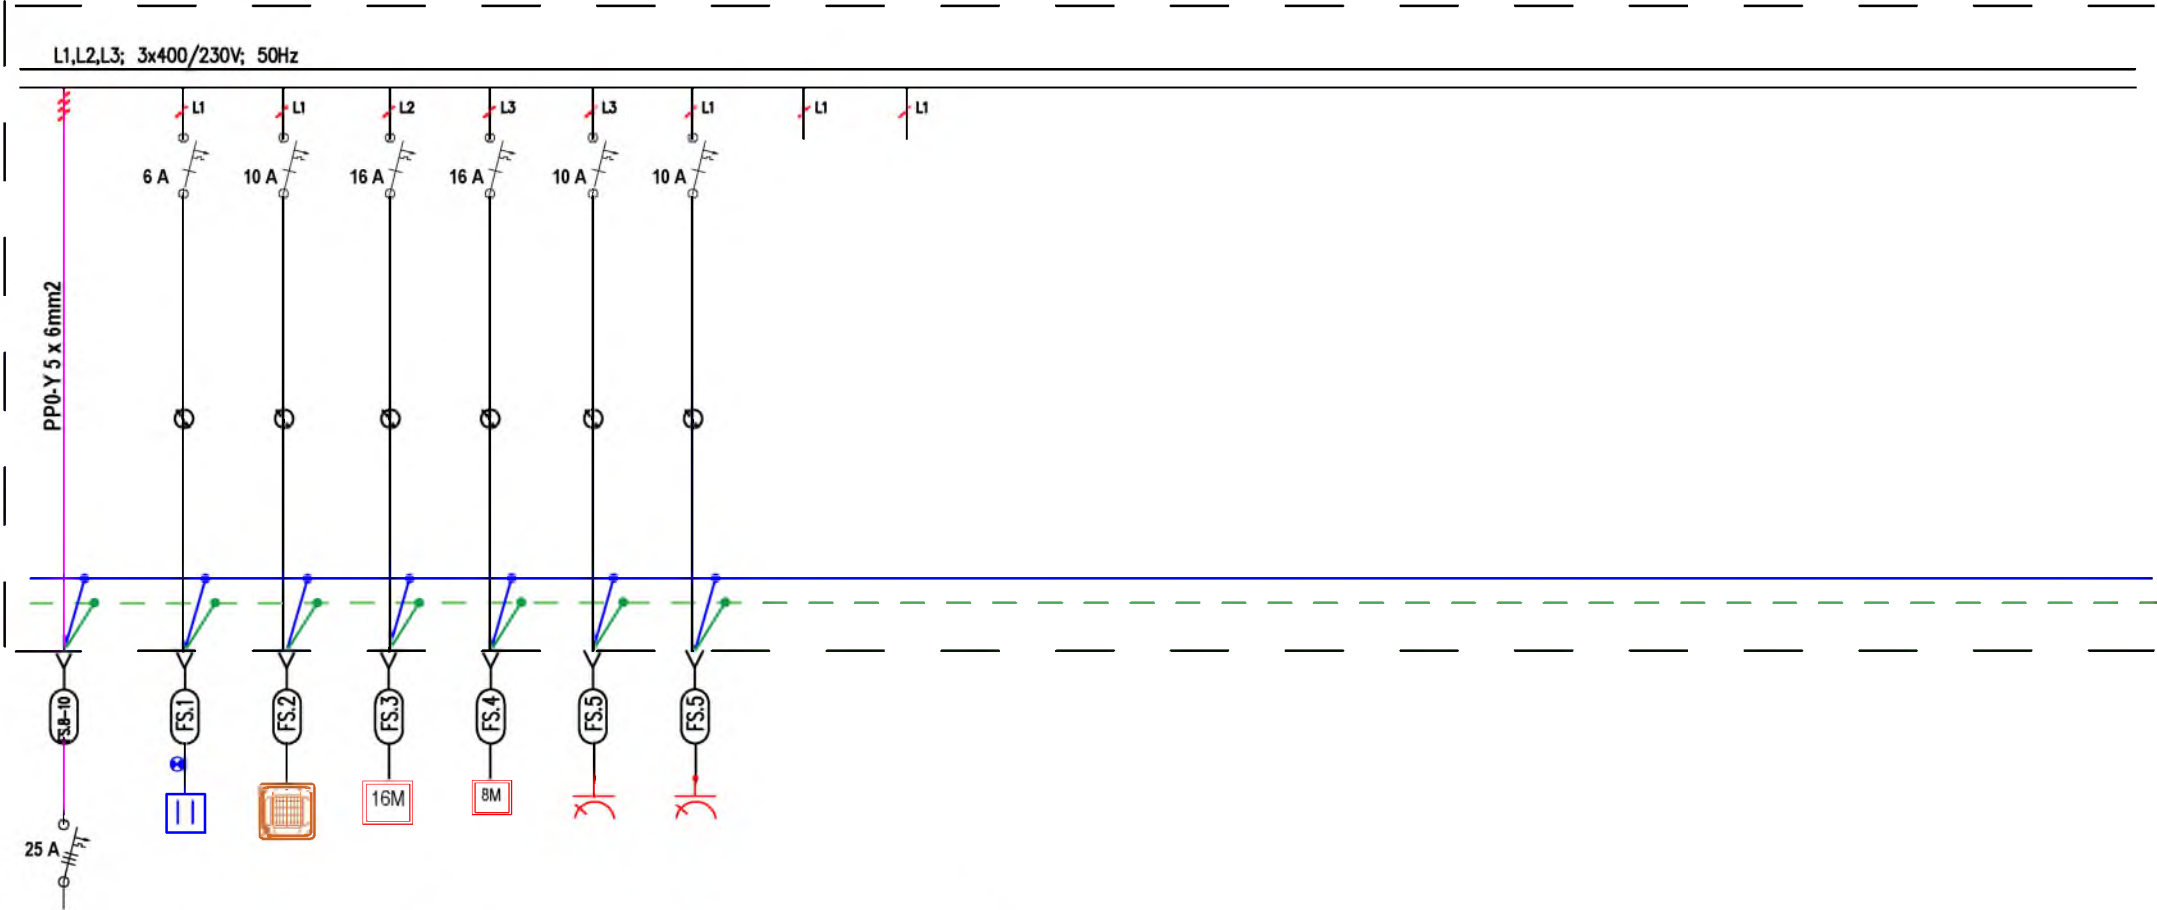


Str.krug	1	2	3	4	5	6	UKUPNO	
	Lokacija	Svetlo ulaz	Klima	Radno mesto1	Radno mesto2	Utičnic a 1	Utičnica 2+3	Kj
L1	60	50					700	810
L2			1400					1400
L3				700	350			1050
L1, L2, L3								0
Tip kabla	N2X	N2X	N2X	N2X	N2X	N2X		Pi (W)
Presek	3x1.5	3x1.5	3x2.5	3x2.5	3x2.5	3x2.5		Pj(W)
								3260
								1630

L1,L2,L3; 3x400/230V; 50Hz

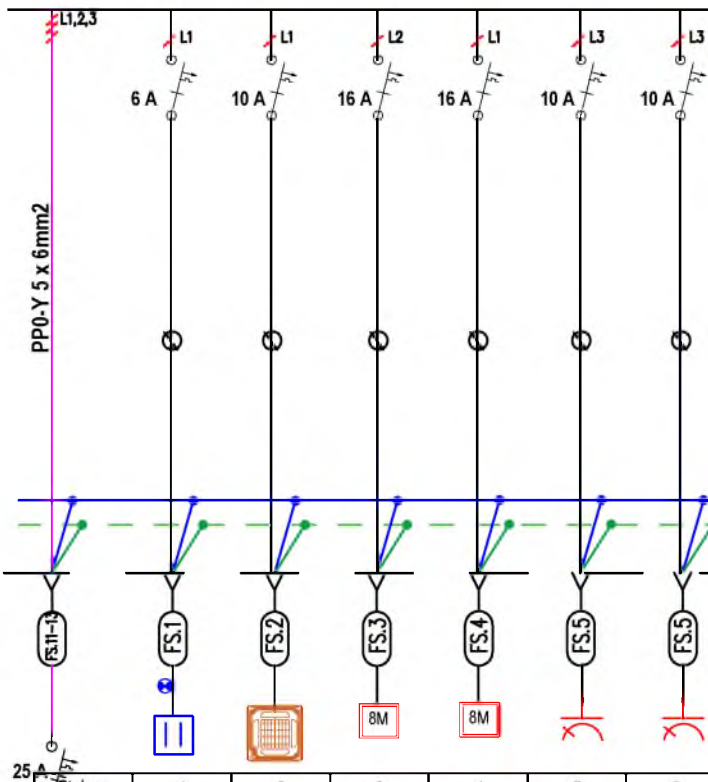


Lokacija	Str.krug						UKUPNO	
	1	2	3	4	5	6	Kj	0,5
L1	60	50		700			L1	810
L2			700				L2	700
L3					350	350	L3	700
L1, L2, L3							L1,L2,L3	0
Tip kabla	N2X	N2X	N2X	N2X	N2X	N2X	Pi (W)	2210
Presek	3x1.5	3x1.5	3x2.5	3x2.5	3x2.5	3x2.5	Pj(W)	1105


Odgovorni projektant: Milinko Zdravković, die	Potpis i pečat: 	Projektant: BIBGA ENGINEERING MILINKO ZDRAVKOVIĆ, dipl. inž. el. Stari Korzo 29, lok. 4, 12000 Požarevac E: baba.zdravkovic@gmail.com; T: 064 89 18 494	Objekat: Javni objekat, zgrada Opštine Golubac, Pr+1+Pk, na kp br. 6762/4 KO Golubac	Projekat: Elektroenergetske instalacije	Faza: PZI	Strana: 15
Projektant saradnik:				Crtež: RT-K7.1 (8.1;10.1;15.1;16.1) - jednopolna shema	Sveska: 4	Datum: Maj 2026

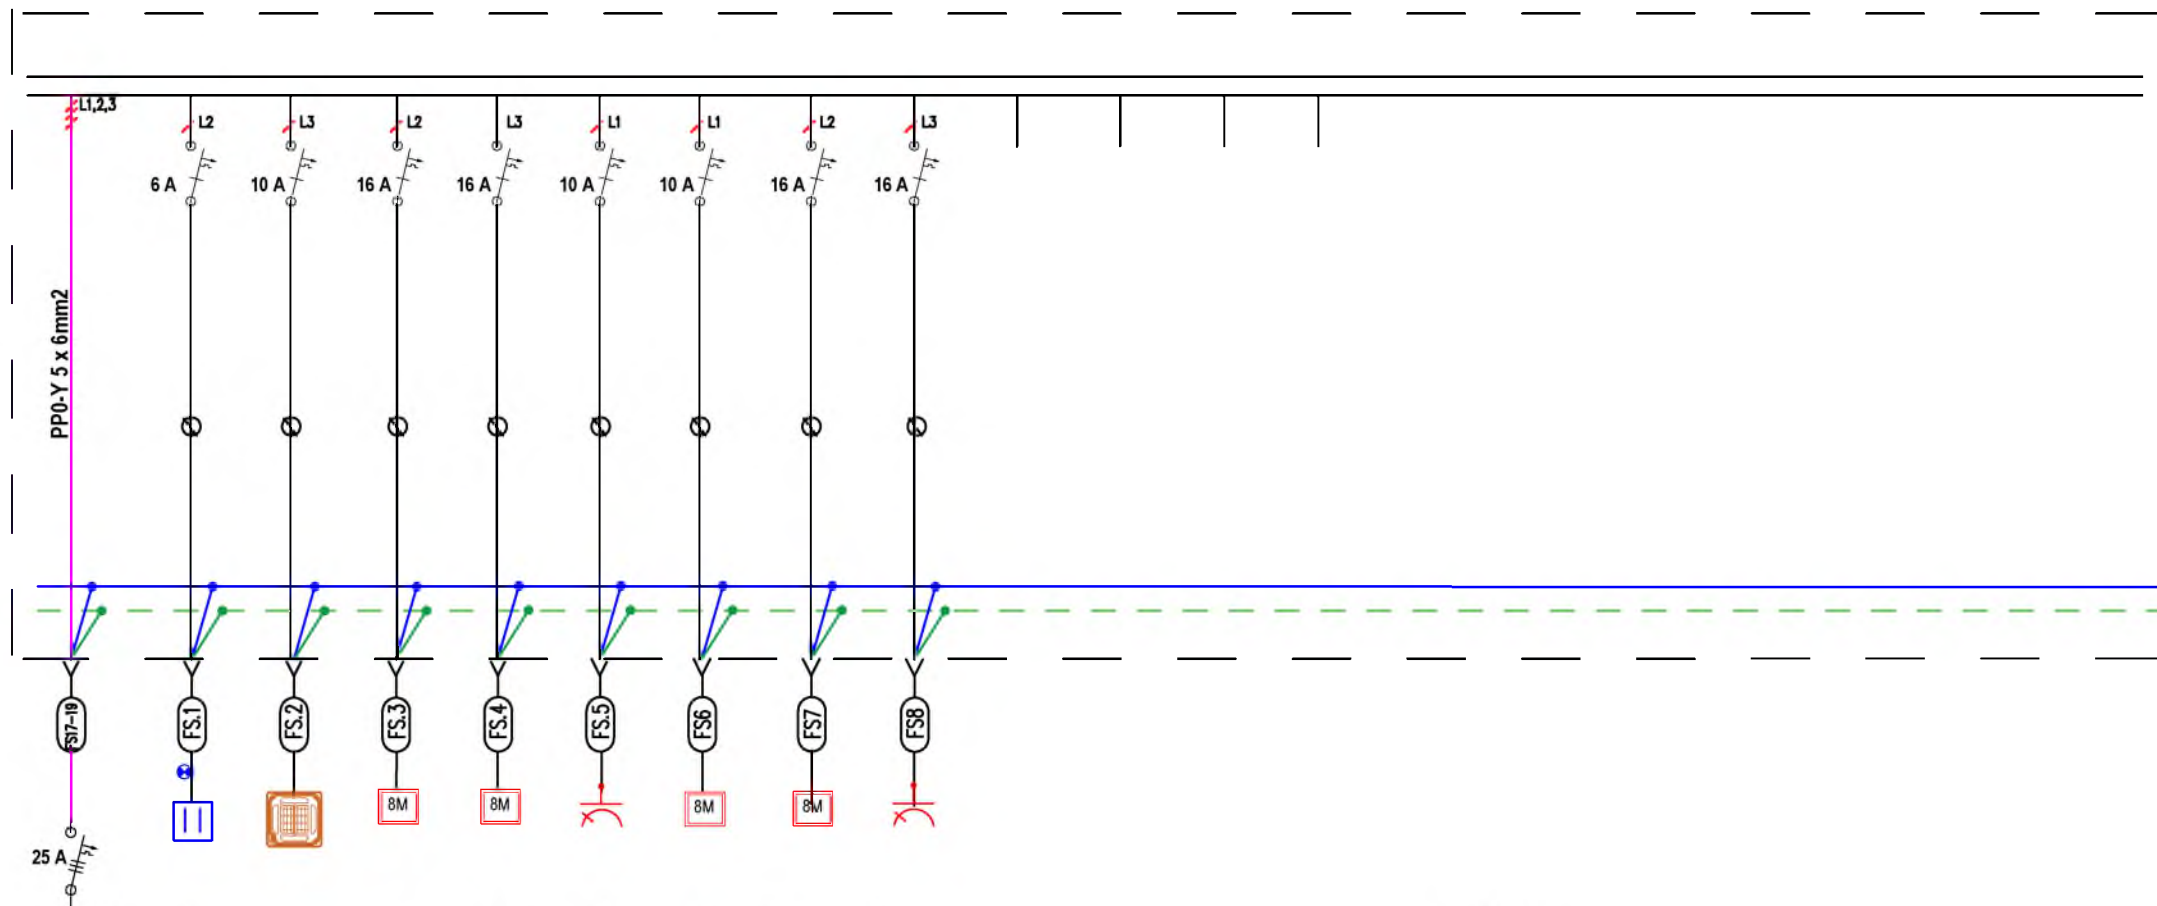


Str.krug	1	2	3	4	5	6	7	8	UKUPNO	
Lokacija	Svetlo ulaz	Klima	Radno mesto1	Radno mesto2	Utičnica 1	Utičnica 2+3	Radno mesto3	Radno mesto4	Kj	0,5
L1					350	700			L1	1050
L2	270		700				700		L2	970
L3		50		700				700	L3	750
L1, L2, L3									L1,L2,L3	0
Tip kabla	N2X	N2X	N2X	N2X	N2X	N2X	N2X	N2X	Pi (W)	2770
Presek	3x1.5	3x1.5	3x2.5	3x2.5	3x2.5	3x2.5	3x2.5	3x2.5	Pj(W)	1385

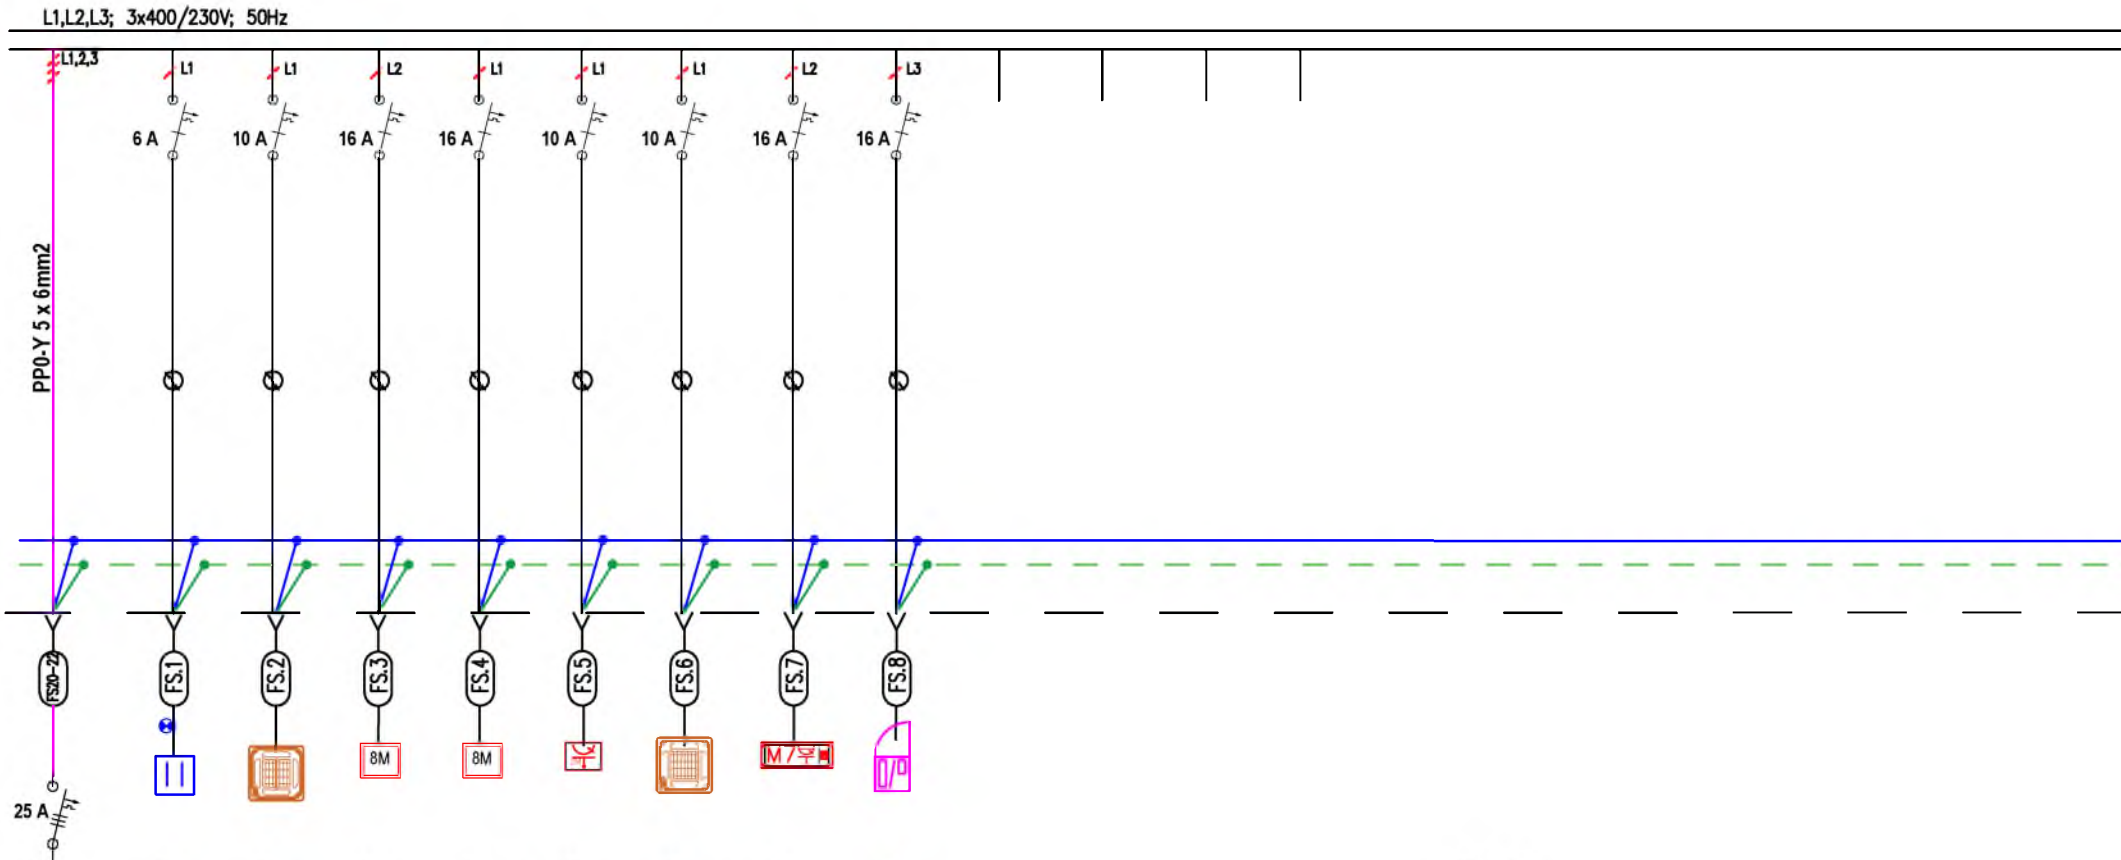


Str.krug	1	2	3	4	5	6	7	8	UKUPNO	
Lokacija	Svetlo ulaz	Klima	Radno mesto1	Radno mesto2	Utičnica 1	Fan coil	Utičnica M7	RACK	Kj	0,5
L1	60	50		700	700	50			L1	1560
L2			700				1100		L2	1800
L3								2200	L3	2200
L1, L2, L3									L1,L2,L3	0
Tip kabla	N2X	N2X	N2X	N2X	N2X	N2X	N2X	N2X	Pi (W)	5560
Presek	3x1.5	3x1.5	3x2.5	3x2.5	3x2.5	3x2.5	3x2.5	3x2.5	Pj(W)	2780

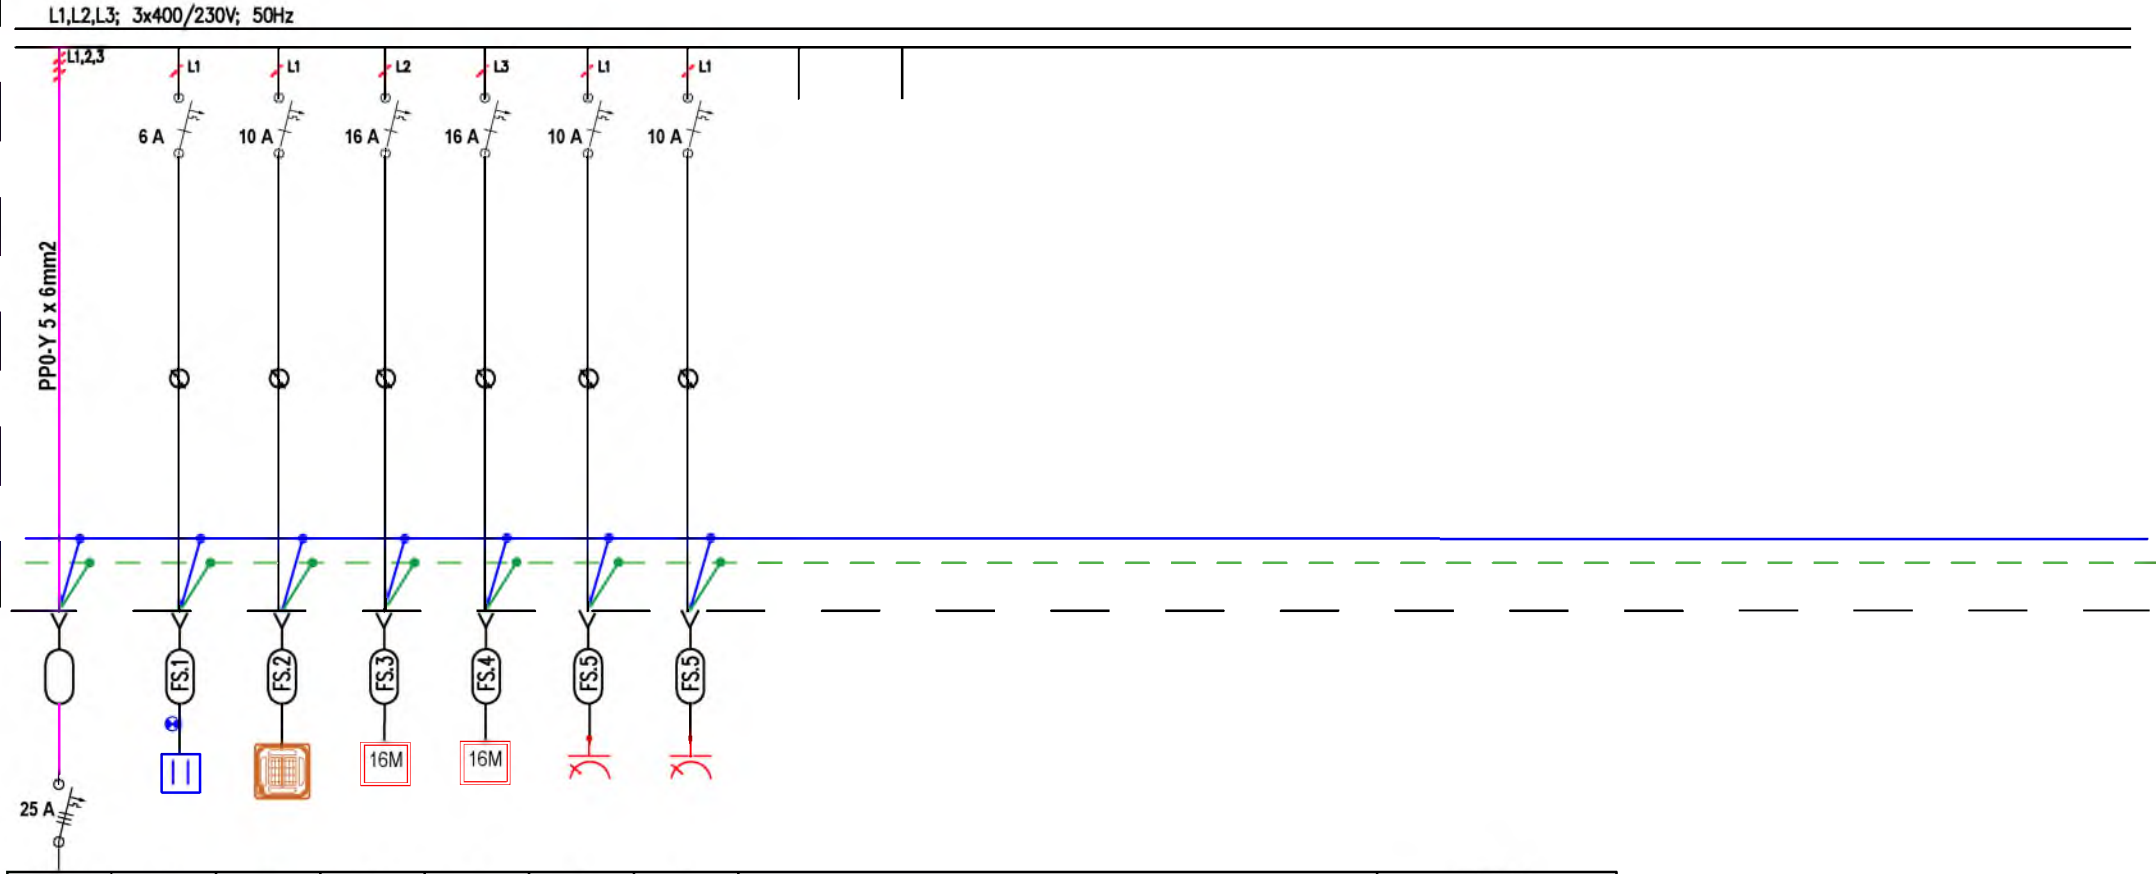


Str.krug	1	2	3	4	5	6	UKUPNO	
Lokacija	Svetlo ulaz	Klima	Radno mesto1	Radno mesto2	Utičnica 1	Utičnica 2	Kj	0,5
L1	60	50			350	350	L1	810
L2			1400				L2	1400
L3				1400			L3	1400
L1, L2, L3							L1,L2,L3	0
Tip kabla	N2X	N2X	N2X	N2X	N2X	N2X	Pl (W)	3610
Presek	3x1.5	3x1.5	3x2.5	3x2.5	3x2.5	3x2.5	Pj(W)	1805

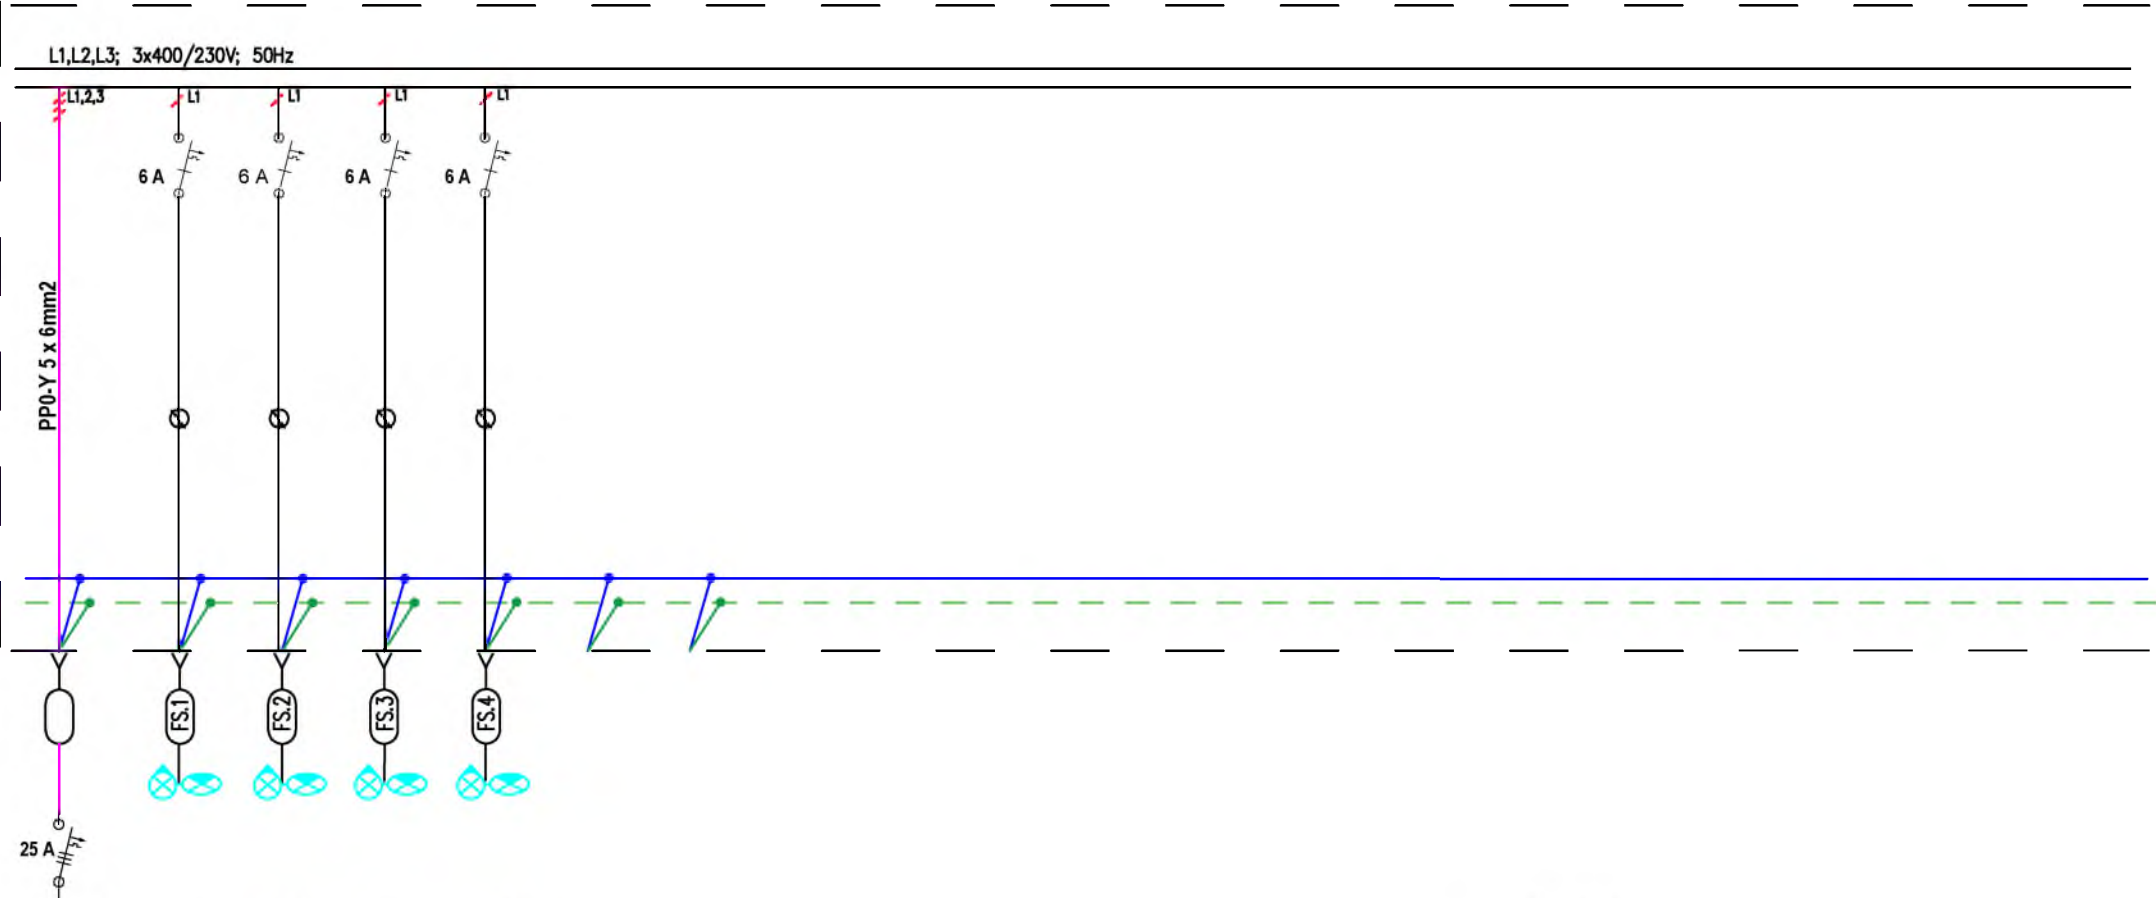


Str.krug	1	2	3	4	UKUPNO	
Lokacija	Fasadno svetlo 1	Fasadno svetlo 2	Fasadno svetlo 3	Fasadno svetlo 4	Kj	1
L1	216	192	189	186	L1	783
L2					L2	0
L3					L3	0
L1, L2, L3					L1,L2,L3	0
Tip kabla	PP00	PP00	PP00	PP00	Pi (W)	783
Presek	3x1.5	3x1.5	3x2.5	3x2.5	Pj(W)	783

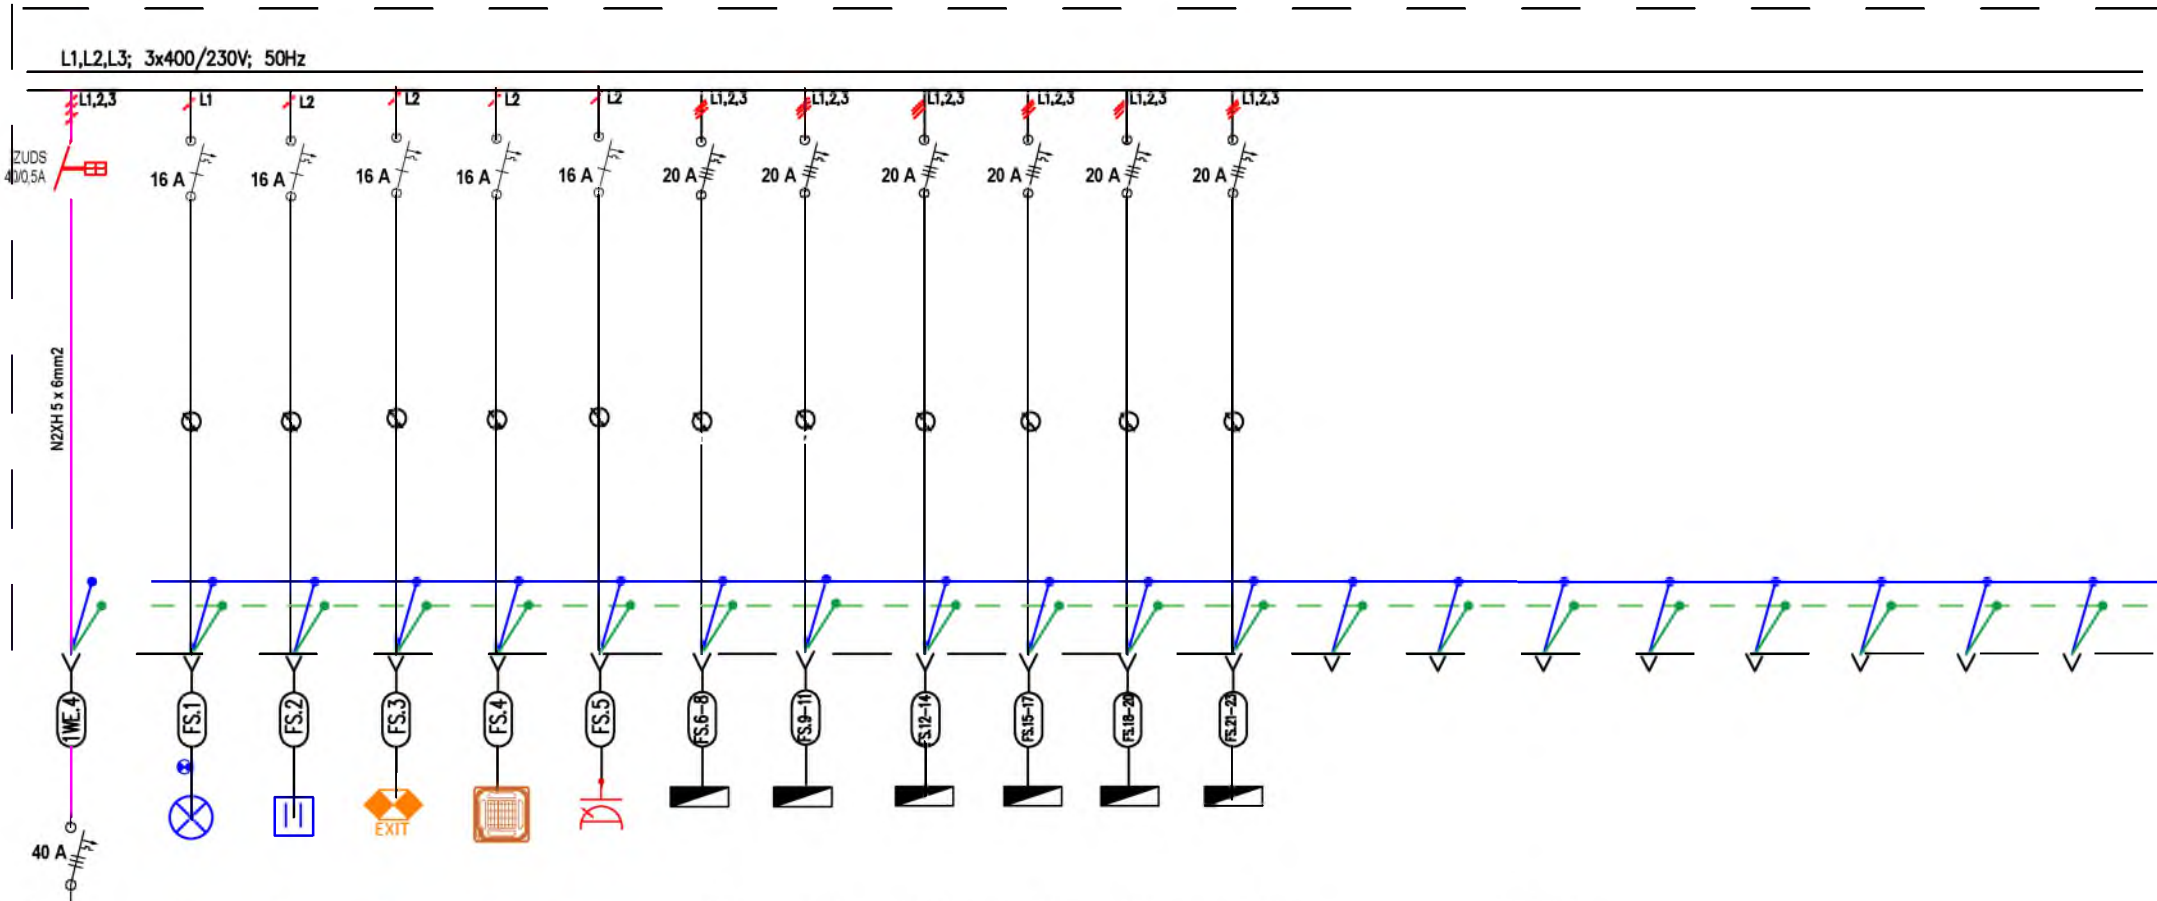


Str.krug	1	2	3	4	5	6-8	9-11	12-14	15-17	18-20	21-23	UKUPNO	
Lokacija	Svetlo ulaz	Svetlo hodnik	Anti panik	Fan coil hodnik	Ut hodnik	RT K1	RT K2	RT K3	RT K4	RT K5	RT K6	Kj	0,5
L1	24			45	1000							L1	1069
L2		60										L2	60
L3			15									L3	15
L1, L2, L3						2236	1506	3431	1156	2632	2377	L1,L2,L3	13338
Tip kabla	N2X	N2X	N2X	N2X	N2X	N2X	N2X	N2X	N2X	N2X	N2X	Pi (W)	14482
Presek	3x1.5	3x1.5	3x2.5	3x2.5	3x2,5	5x2.5	5x2.5	5x2.5	5x2.5	5x2.5	5x2.5	Pj(W)	7241

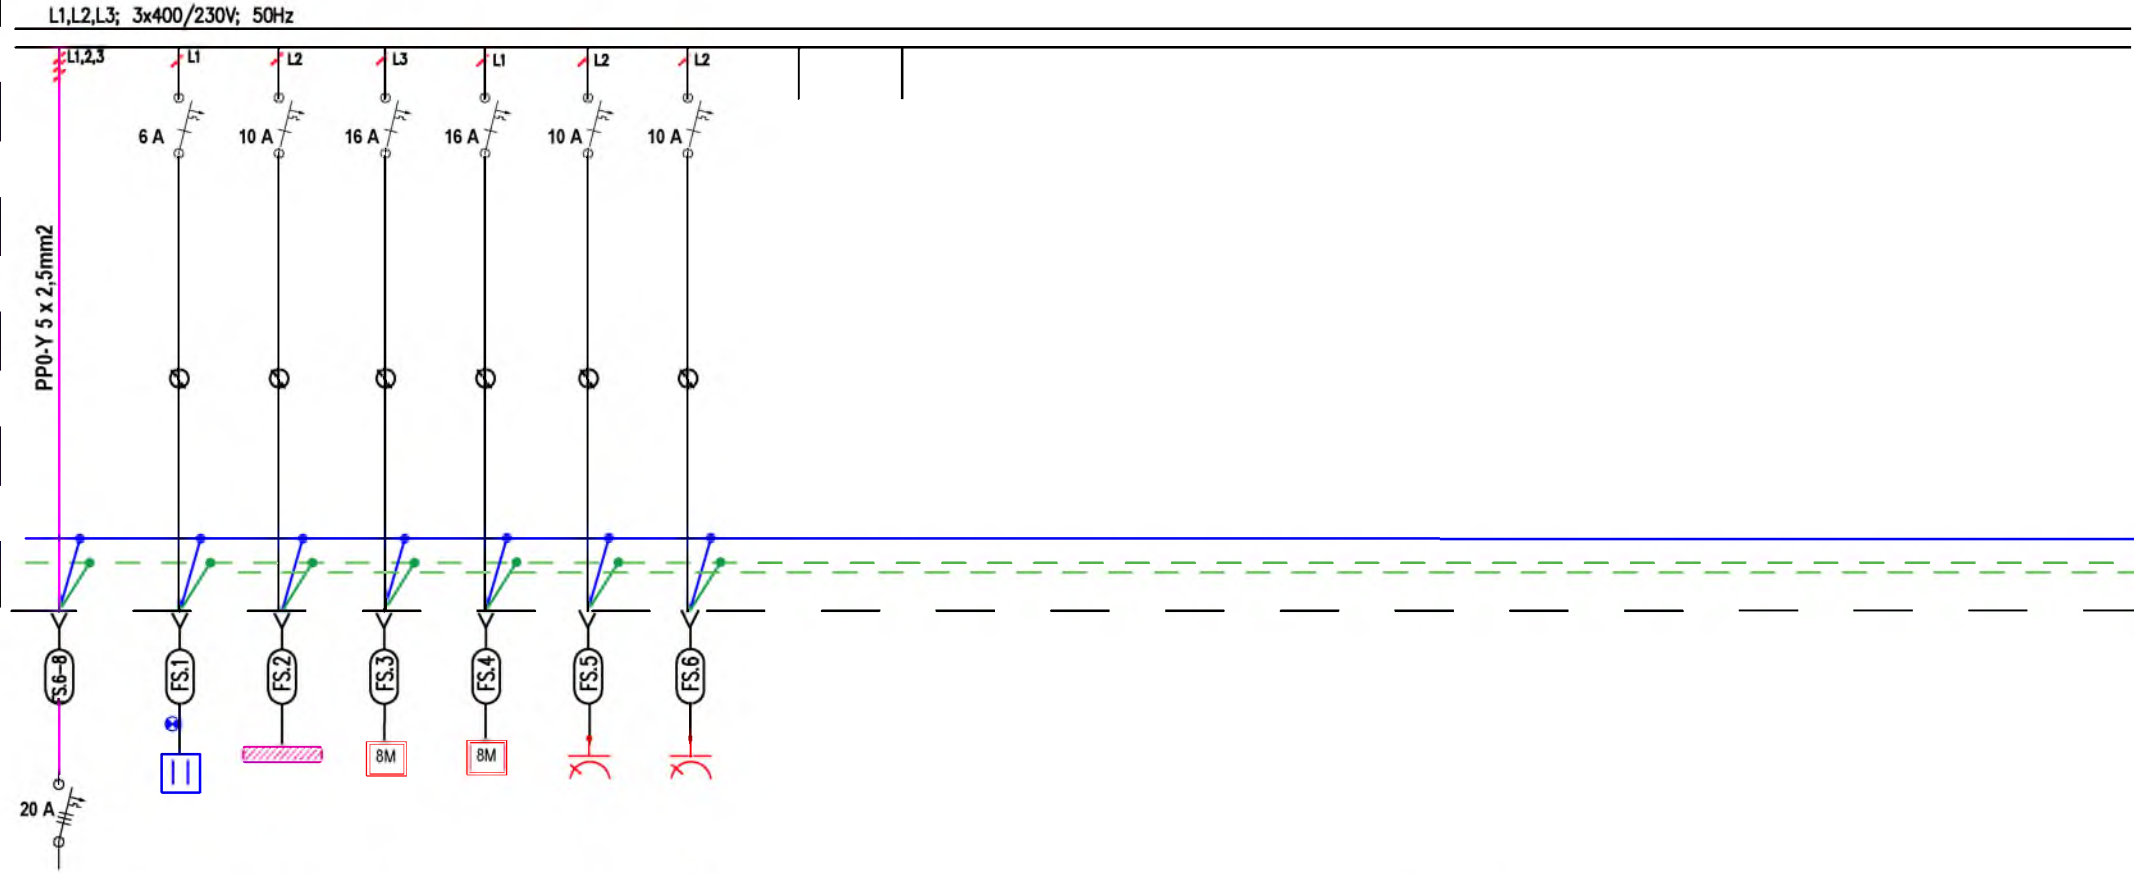


Str.krug	1	2	3	4	5	6	UKUPNO	
Lokacija	Svetlo ulaz	Fan coil	Radno mesto1	Radno mesto2	Utičnica 1	Utičnica 2	Kj	0,5
L1	90			700			L1	790
L2		46			350	350	L2	746
L3			700				L3	700
L1, L2, L3							L1,L2,L3	0
Tip kabla	N2X	N2X	N2X	N2X	N2X	N2X	Pi (W)	2236
Presek	3x1.5	3x1.5	3x2.5	3x2.5	3x2.5	3x2.5	Pj(W)	1118

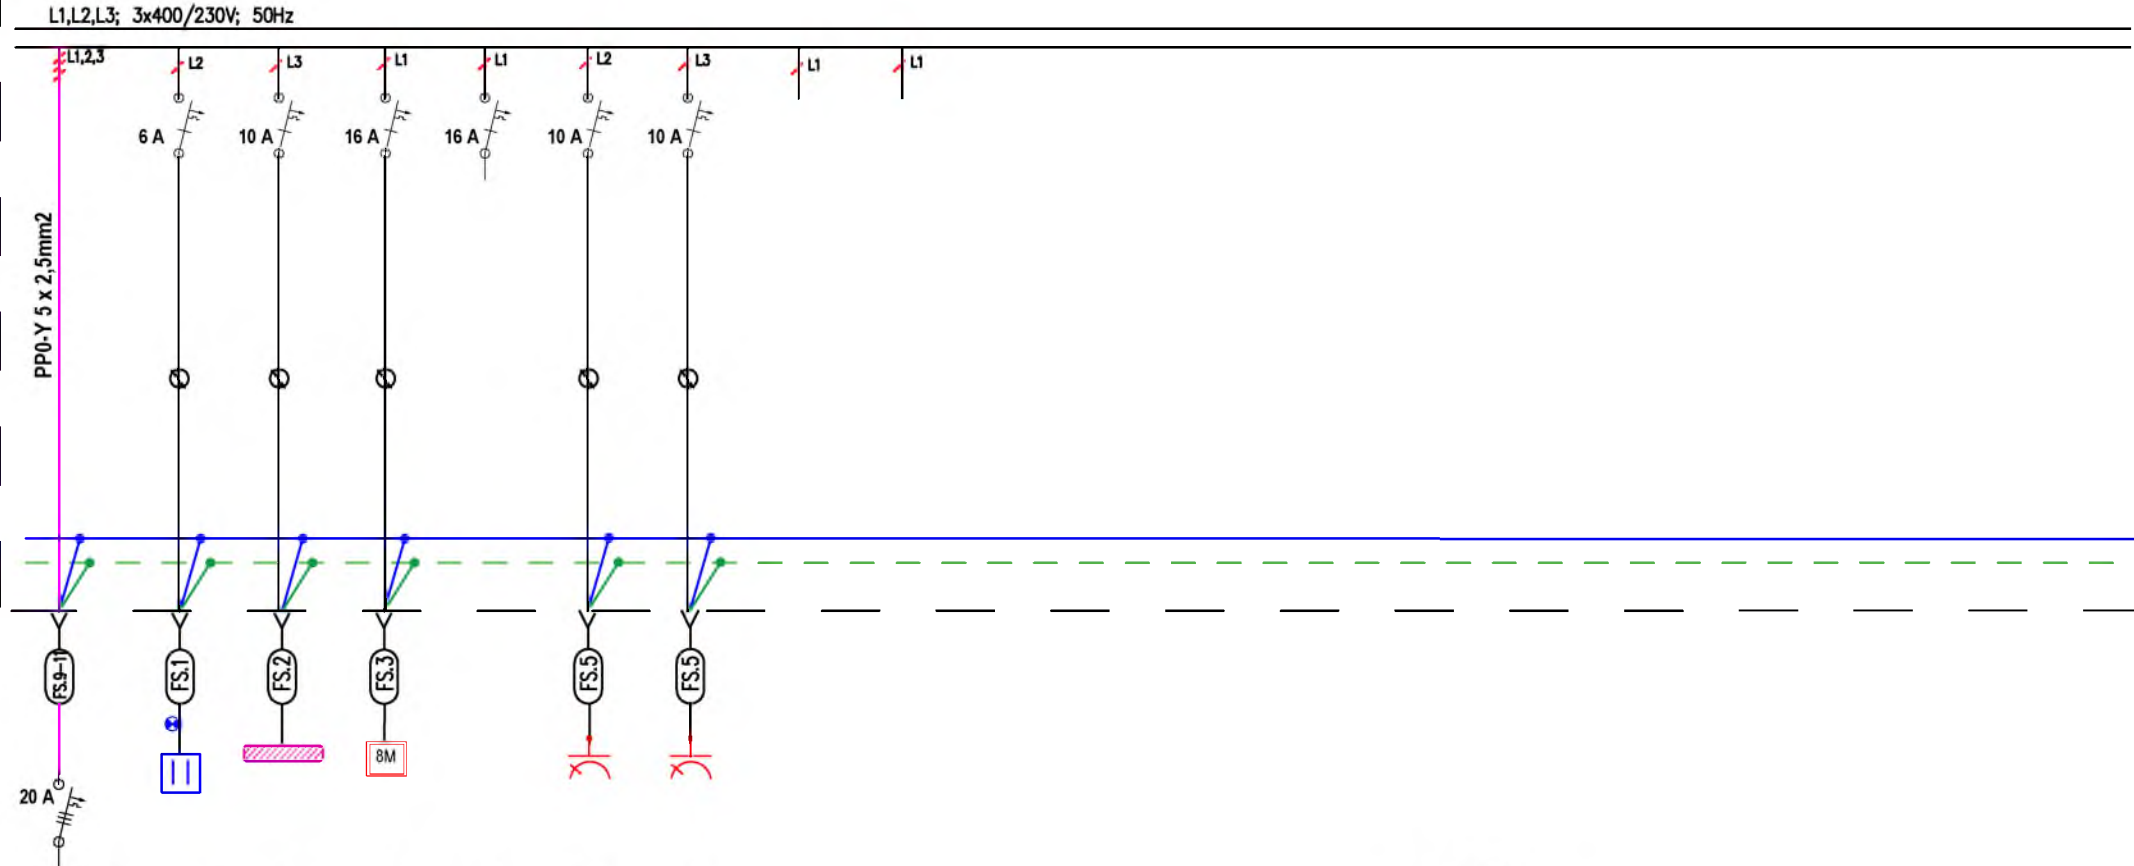

Str.krug	1	2	3	4	5	6	UKUPNO	
Lokacija	Svetlo ulaz	Klima	Radno mesto1	Radno mesto2	Utičnica 1	Utičnica 2	Kj	0,5
L1			700				L1	700
L2	60				350		L2	410
L3		46				350	L3	396
L1, L2, L3							L1,L2,L3	0
Tip kabla	N2X	N2X	N2X	N2X	N2X	N2X	Pi (W)	1506
Presek	3x1.5	3x1.5	3x2.5	3x2.5	3x2.5	3x2.5	Pj(W)	753

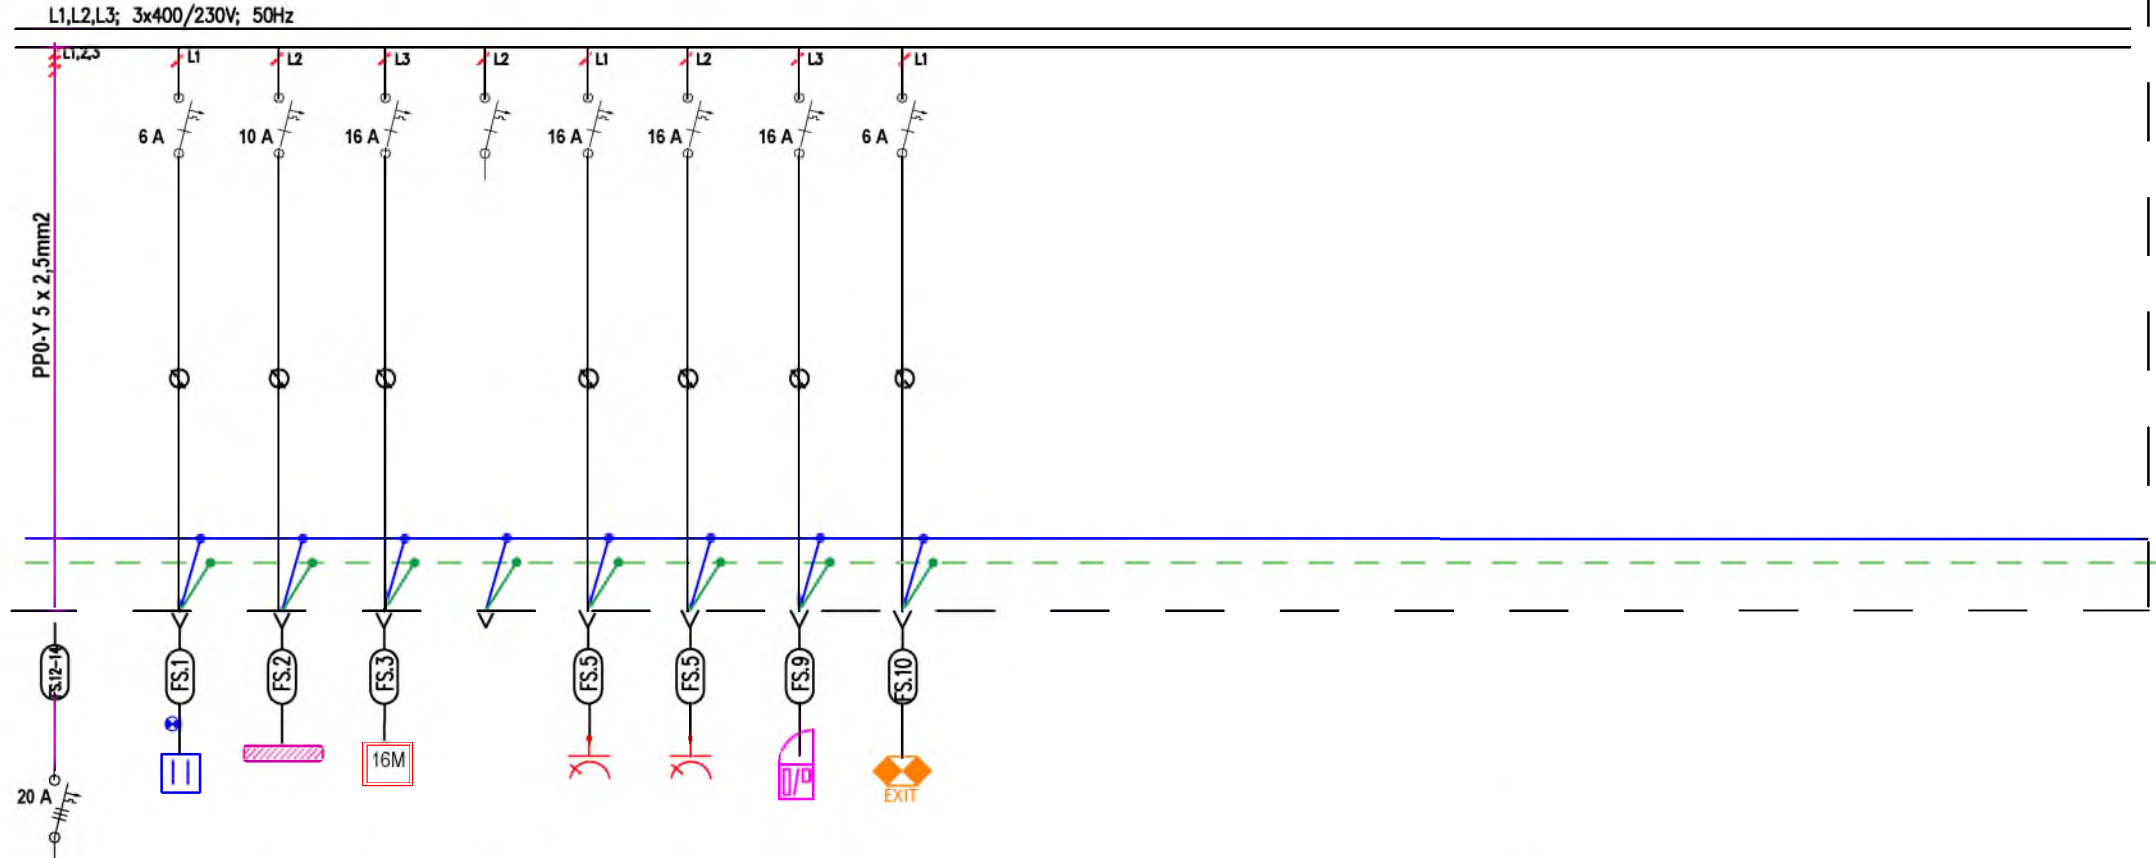

Str.krug	1	2	3	4	5	6	7	8	UKUPNO	
Lokacija	Svetlo ulaz	Klima	Radno mesto1	Radno mesto2	Utičnica 1	Utičnica 2	RACK	Anti panik	Kj	0,5
L1	90				350			3	L1	443
L2		138				350			L2	488
L3			1400						L3	1400
L1, L2, L3							1100		L1,L2,L3	1100
Tip kabla	N2X	N2X	N2X	N2X	N2X	N2X	N2X	N2X	PI (W)	3431
Presek	3x1.5	3x1.5	3x2.5	3x2.5	3x2.5	3x2.5	5x2.5	3x2.5	Pj(W)	1715,5

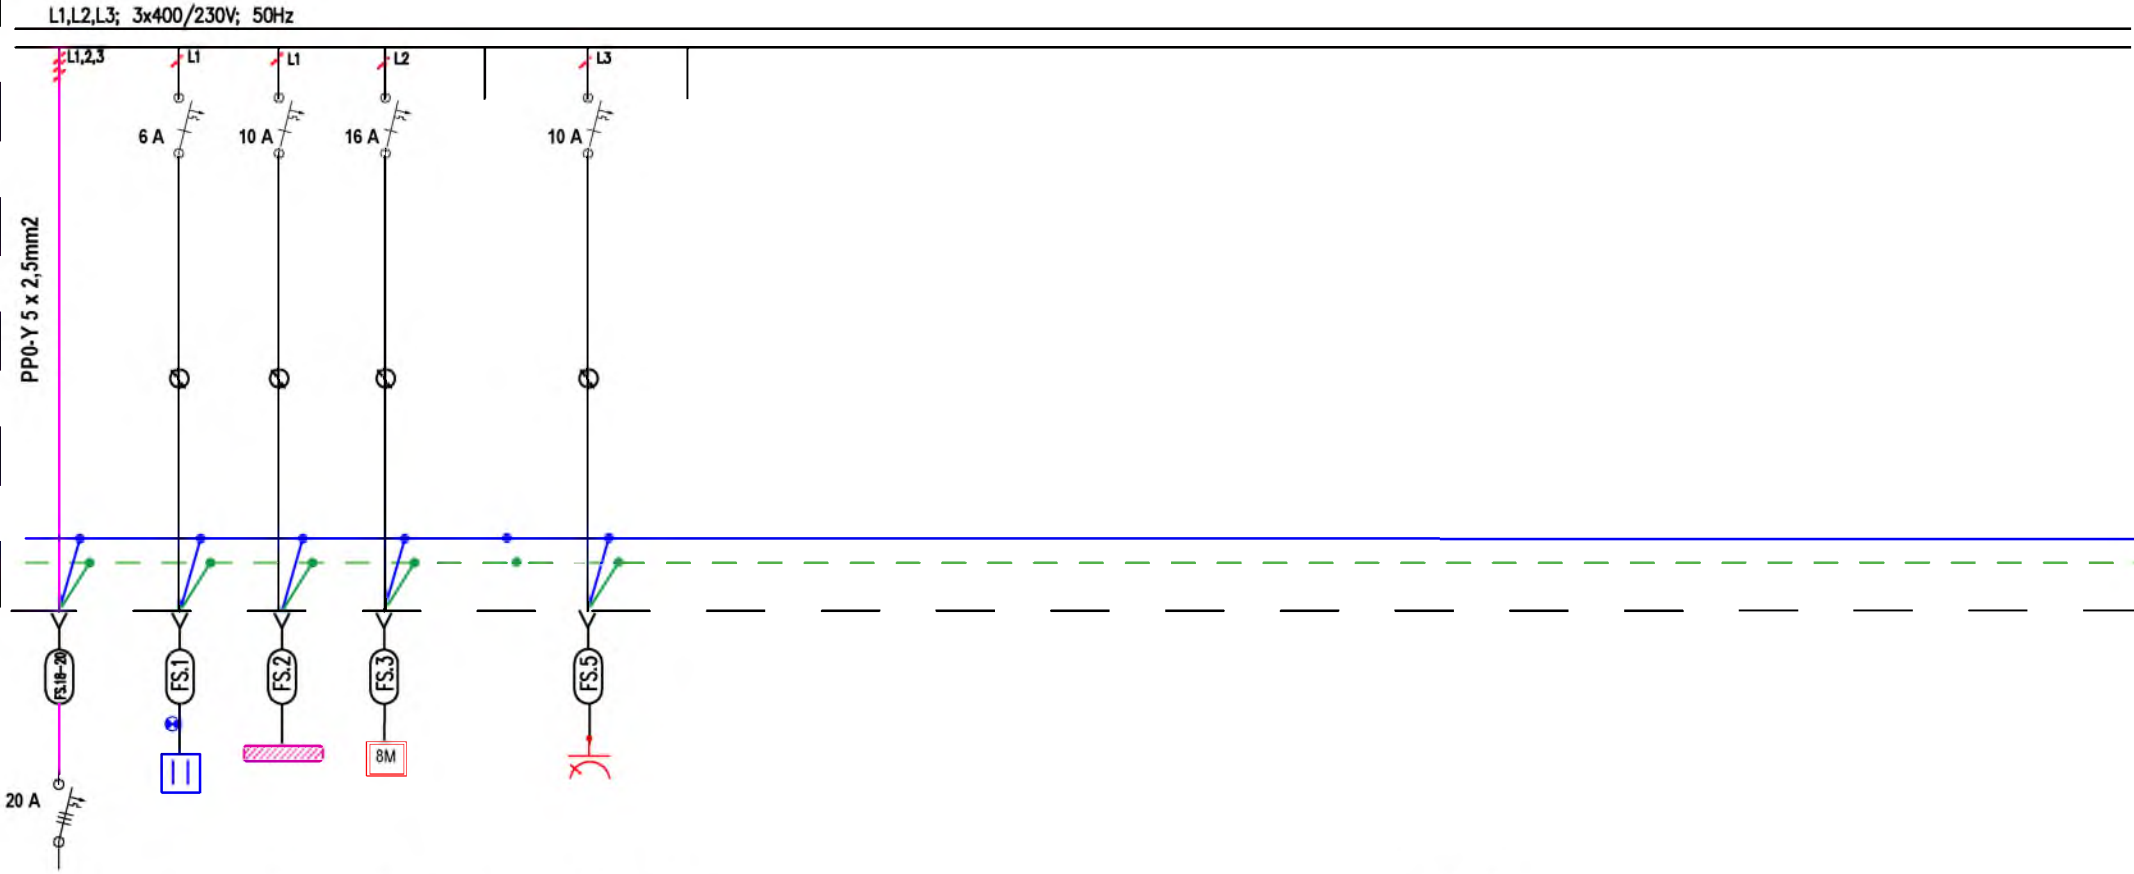

Str.krug	1	2	3	4	5	6	UKUPNO	
Lokacija	Svetlo ulaz	Klima	Radno mesto1	Radno mesto2	Utičnica 1		Kj	0,5
L1	60	46					L1	106
L2			700				L2	700
L3					350		L3	350
L1, L2, L3							L1,L2,L3	0
Tip kabla	N2X	N2X	N2X	N2X	N2X	N2X	Pl (W)	1156
Presek	3x1.5	3x1.5	3x2.5	3x2.5	3x2.5	3x2.5	Pj(W)	578

20 A

Str.krug	1	2	3	4	5	6	7		UKUPNO	
Lokacija	Svetlo ulaz	Fan coil 1	Radno mesto1	Utičnica 1	Fan coil 2	Radno mesto 2	Utičnica 2+3		Kj	0,5
L1		46				700			L1	746
L2			700				350		L2	1050
L3	90			700	46				L3	836
L1, L2, L3									L1,L2,L3	0
Tip kabla	N2X	N2X	N2X	N2X	N2X	N2X	N2X		Pi (W)	2632
Presek	3x1.5	3x1.5	3x2.5	3x2.5	3x2.5	3x2.5	5x2.5		Pj(W)	1316

Potpis i pečat



Projektant: **BGA**
ENGINEERING
MILINKO ZDRAVKOVIĆ, dipl. inž. el.
Stari korzo 29, lok. 4, 12000 Požarevac
E-bata.zdravkovic@gmail.com; T-064 89 15 494


Javni objekat, zgrada Opštine Golubac, Pr+1+Pk, na kp.br. 6762/4 KO Golubac

Elektroenergetske instalacije


RT-K5.2 () - jednopolna shema

	Sveska:
	4

Datum:	Maí 2026
--------	----------

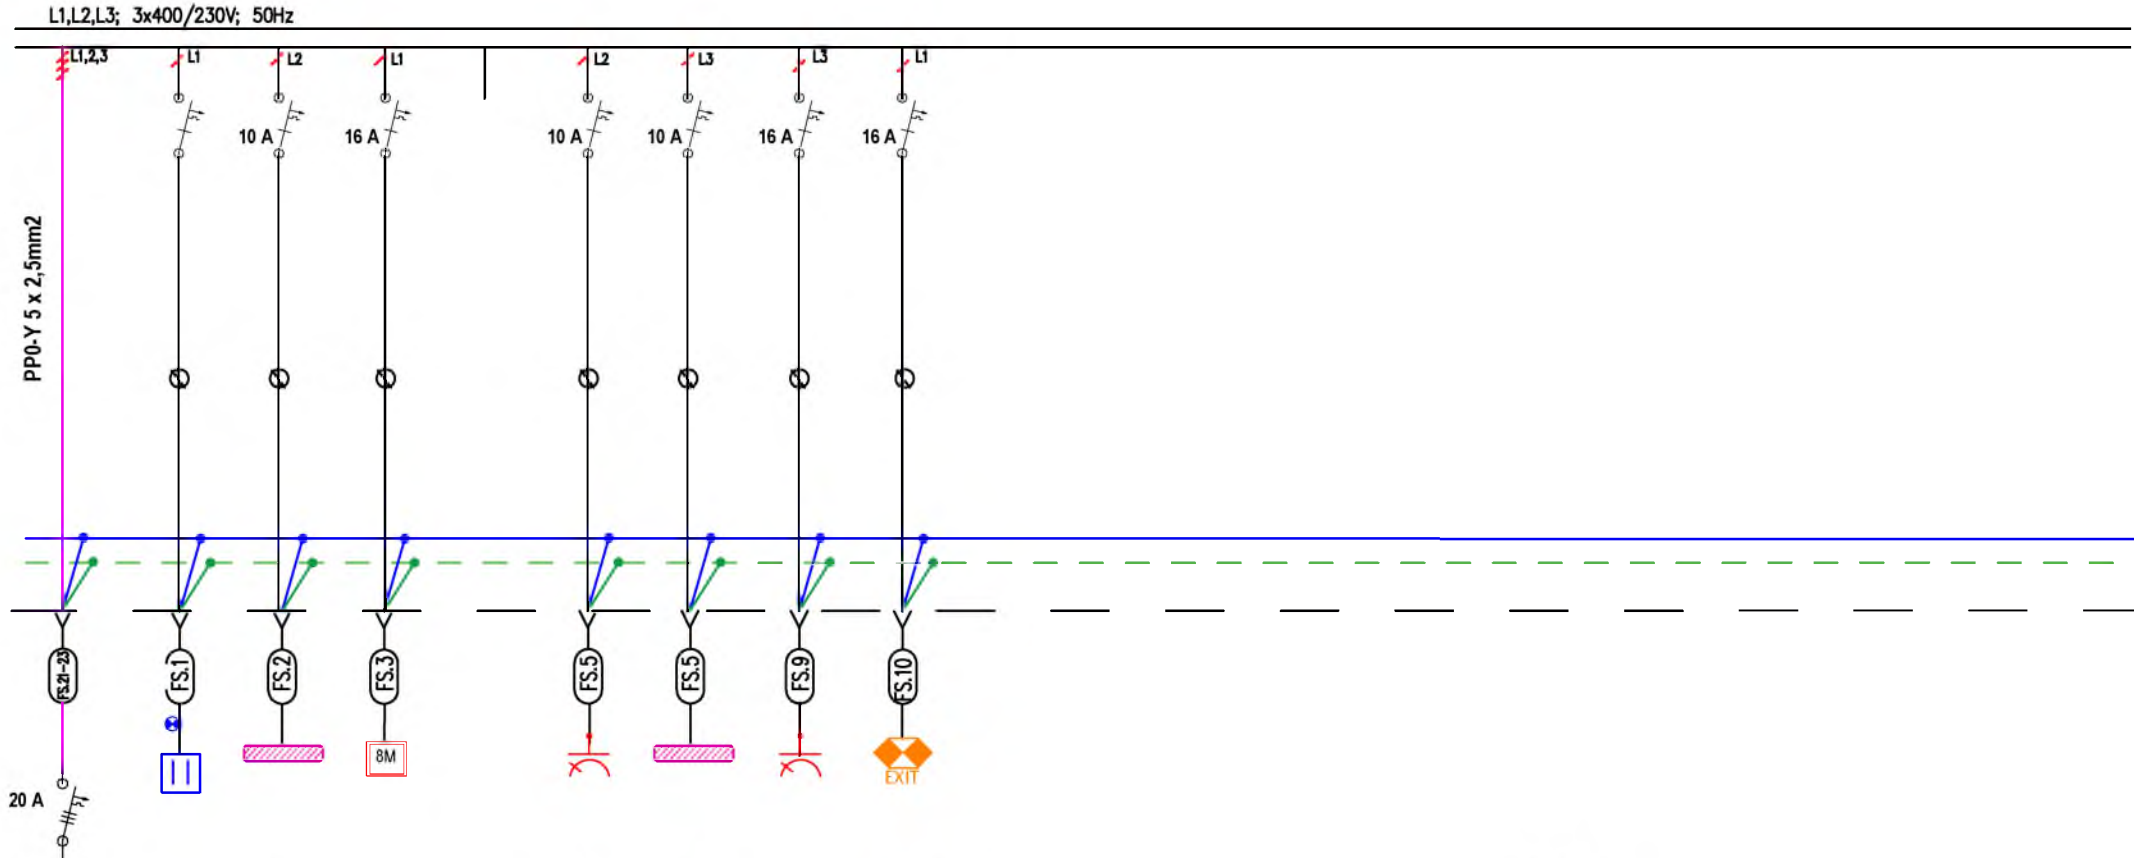

Str.krug	1	2	3	4	5	6	7	8	UKUPNO	
Lokacija	Svetlo ulaz	Fan coil	Radno mesto1	Radno mesto2	Utičnica 1+2	Fan coil	Utičnica 3+4	Anti panik	Kj	0,5
L1	90		700					3	L1	793
L2		92			700				L2	792
L3						92	700		L3	792
L1, L2, L3									L1,L2,L3	0
Tip kabla	N2X	N2X	N2X	N2X	N2X	N2X	N2X	N2X	Pi (W)	2377
Presek	3x1.5	3x1.5	3x2.5	3x2.5	3x2.5	3x2.5	5x2.5	3x2.5	Pj(W)	1188,5

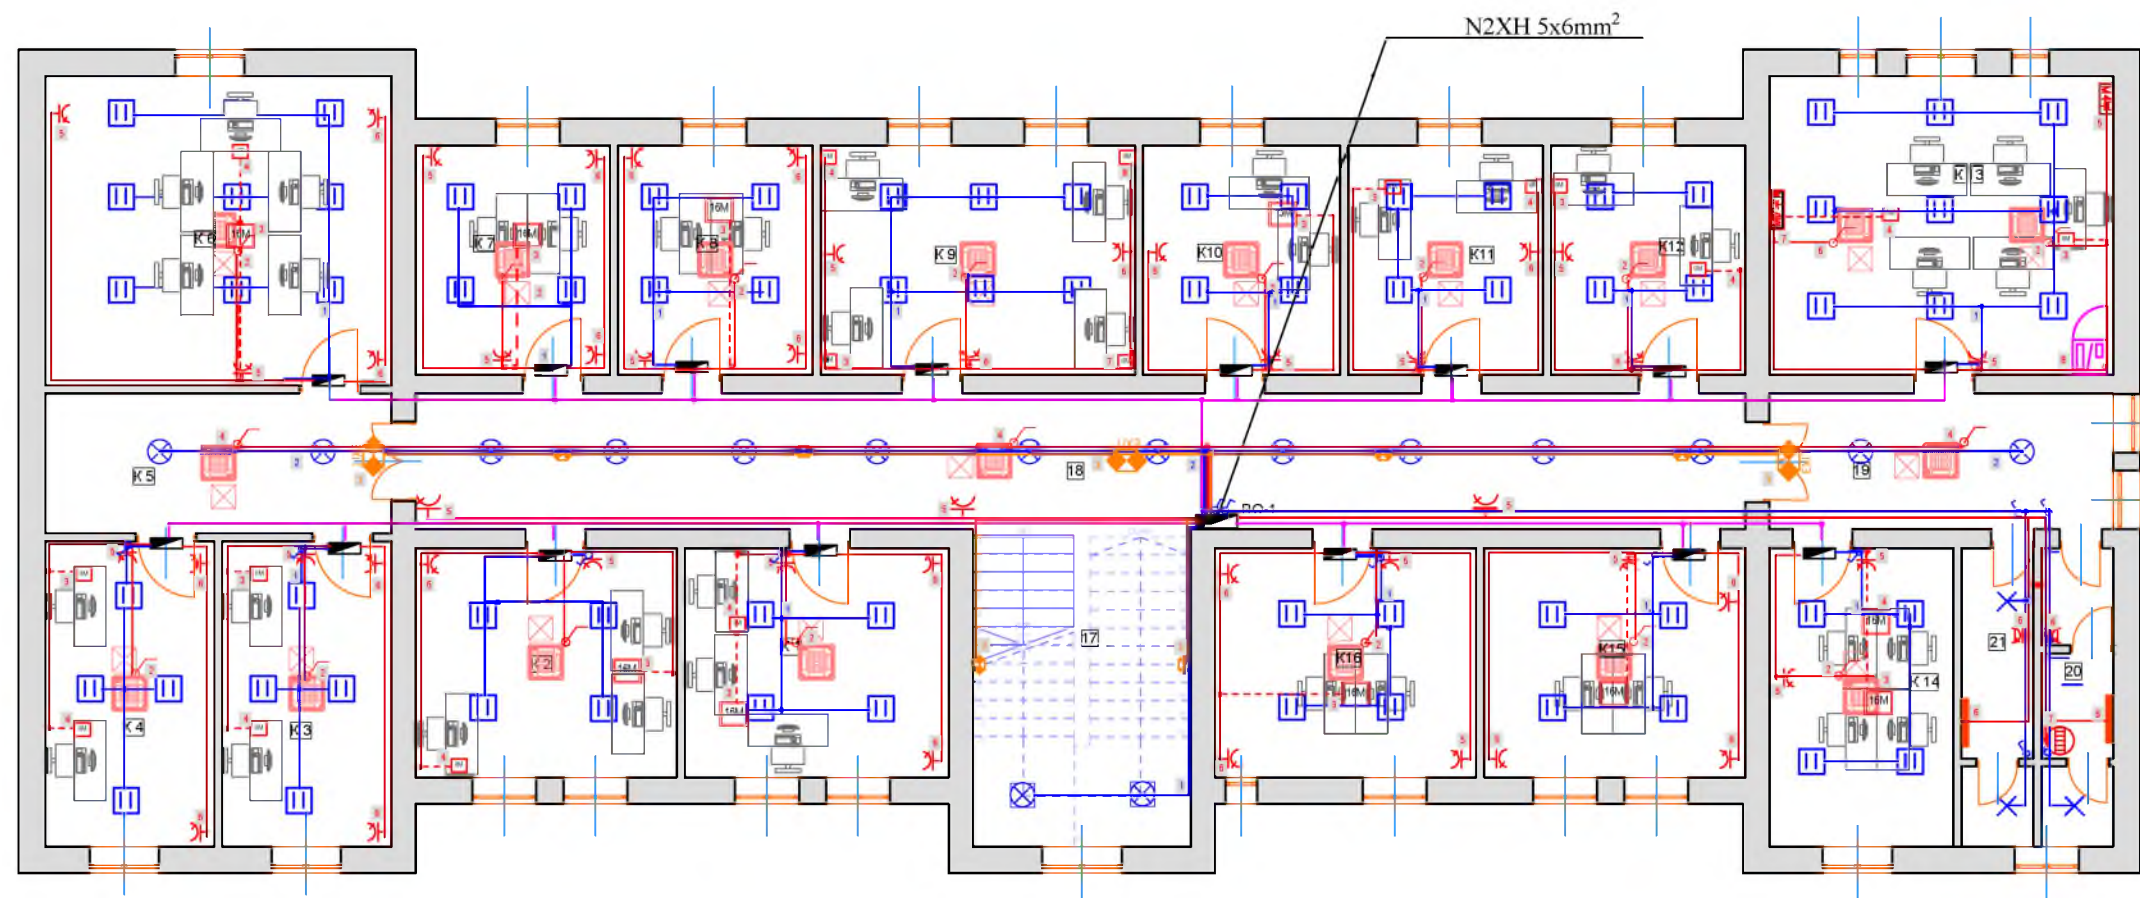

Легенда намене површина:		
Назив просторије	Површина (m²)	Обим (m)
K1 КАНЦЕЛАРИЈА 1	21.25	18.50
K2 КАНЦЕЛАРИЈА 2	21.05	18.20
K3 КАНЦЕЛАРИЈА 3	18.12	17.60
K4 КАНЦЕЛАРИЈА 4	18.12	17.60
K5 КАНЦЕЛАРИЈА 5	17.06	16.25
K6 КАНЦЕЛАРИЈА 6	17.06	16.25
K7 КАНЦЕЛАРИЈА 7	15.70	15.90
K8 КАНЦЕЛАРИЈА 8	15.70	15.90
K9 КАНЦЕЛАРИЈА 9	23.37	20.40
K10 КАНЦЕЛАРИЈА 10	16.13	16.10
K11 КАНЦЕЛАРИЈА 11	15.69	15.90
K12 КАНЦЕЛАРИЈА 12	15.69	15.90
K13 КАНЦЕЛАРИЈА 13	17.06	16.25
K14 КАНЦЕЛАРИЈА 14	19.33	18.10
K15 КАНЦЕЛАРИЈА 15	21.07	18.80
K16 КАНЦЕЛАРИЈА 16	2.00	2.00
K17 СТЕПЕНИШТЕ	24.39	20.10
K18 КОТЛОВНИЦА	64.13	55.40
K19 СТОБИШТЕ	10.85	10.85
K20 ПОДАСТ	5.77	18.60
K21 ПОДАСТ	5.74	18.60
УКУПНА НЕТО ПОВРШИНА 453.10		
УКУПНА БРУТО ПОВРШИНА 566.29		

ЛЕГЕНДА МАТЕРИЈАЛА:

- Армирани бетон
- Набјени бетон
- ЛМ/Т таваница
- Гигер блок
- Хидроизолација
- Термоизолација
- Шоурак
- Подлажчавајући слој
- Набјена земља

Odgovorni projektant:
Milinko Zdravković, dipl. inž. el.



Investitor:
OPŠTINA GOLUBAC, OPŠTINSKA UPRAVA

Projekat:
Elektroenergetske instalacije

Razmera:
1:100

Projektant:
BGA ENGINEERING
MILINKO ZDRAVKOVIĆ, dipl. inž. el.
Stari korzo 29, lok. 4, 12000 Požarevac
E-bata.zdravkovic@gmail.com; T-064 89 18 494

Objekat:
Javni objekat, zgrada Opštine Golubac, Pr+1+Pk, na kp.br. 6762/4 KO Golubac


Datum:
April 2026

Faza:
PGD

Sveska:
04

Crtež br.:
28


Pos.
2024

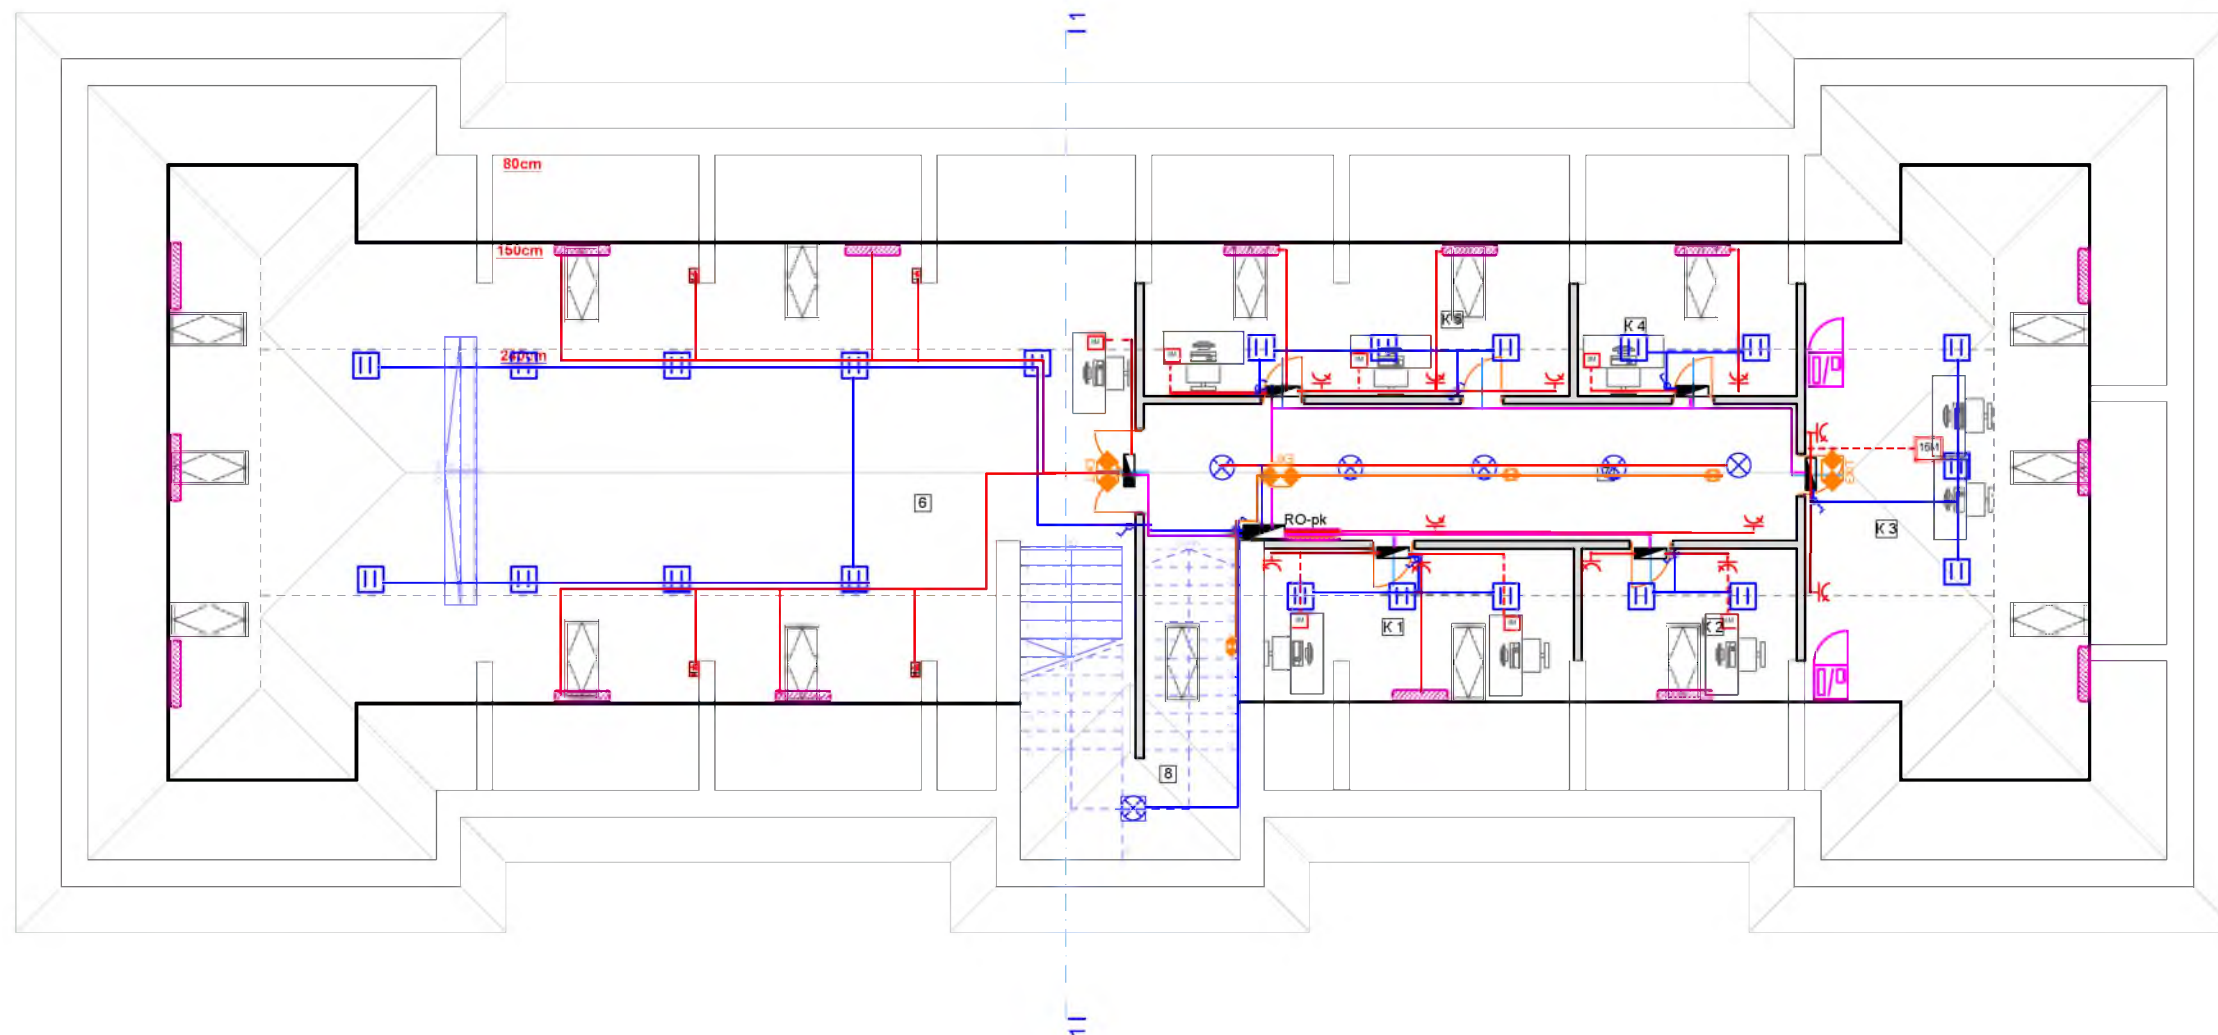

Легенда намене површина:		
Назив просторије	Површина (m ²)	
K1 КАНЦЕЛАРИЈА 1	16.22	18.80
K2 КАНЦЕЛАРИЈА 2	11.28	13.70
K3 КАНЦЕЛАРИЈА 3	15.59	18.54
K4 КАНЦЕЛАРИЈА 4	11.45	13.90
K5 КАНЦЕЛАРИЈА 5	22.37	23.12
6	155.92	166.11
7 ХОДНИК	31.08	29.90
8 СТЕПЕНИШТЕ	24.39	20.10
УКУПНА НЕТО ПОВРШИНА	328.05	
УКУПНА БРУТО ПОВРШИНА	566.29	

ЛЕГЕНДА МАТЕРИЈАЛА:
Армирани бетон
Набијени бетон
ЛМТ таваница
Гитер блок
Хидроизолација
Термоизолација
Шљунак
Подшчавајући слој
Набијена земља

Odgovorni projektant: Milinko Zdravković, dipl. inž. el.			Projektant: BGA ENGINEERING MILINKO ZDRAVKOVIĆ, dipl. inž. el. Stari korzo 29, lok. 4, 12000 Požarevac E-bata.zdravkovic@gmail.com; T-064 89 18 494	
Investitor: OPŠTINA GOLUBAC, OPŠTINSKA UPRAVA			Objekat: Javni objekat, zgrada Opštine Golubac, Pr+1+Pk, na kp.br. 6762/4 KO Golubac	
Projekat: Elektroenergetske instalacije		Datum: April 2026		
Razmera: 1:100	Crtež: Osnova I sprata		Faza: PGD	Sveska: 04
			Crtež br: 29	

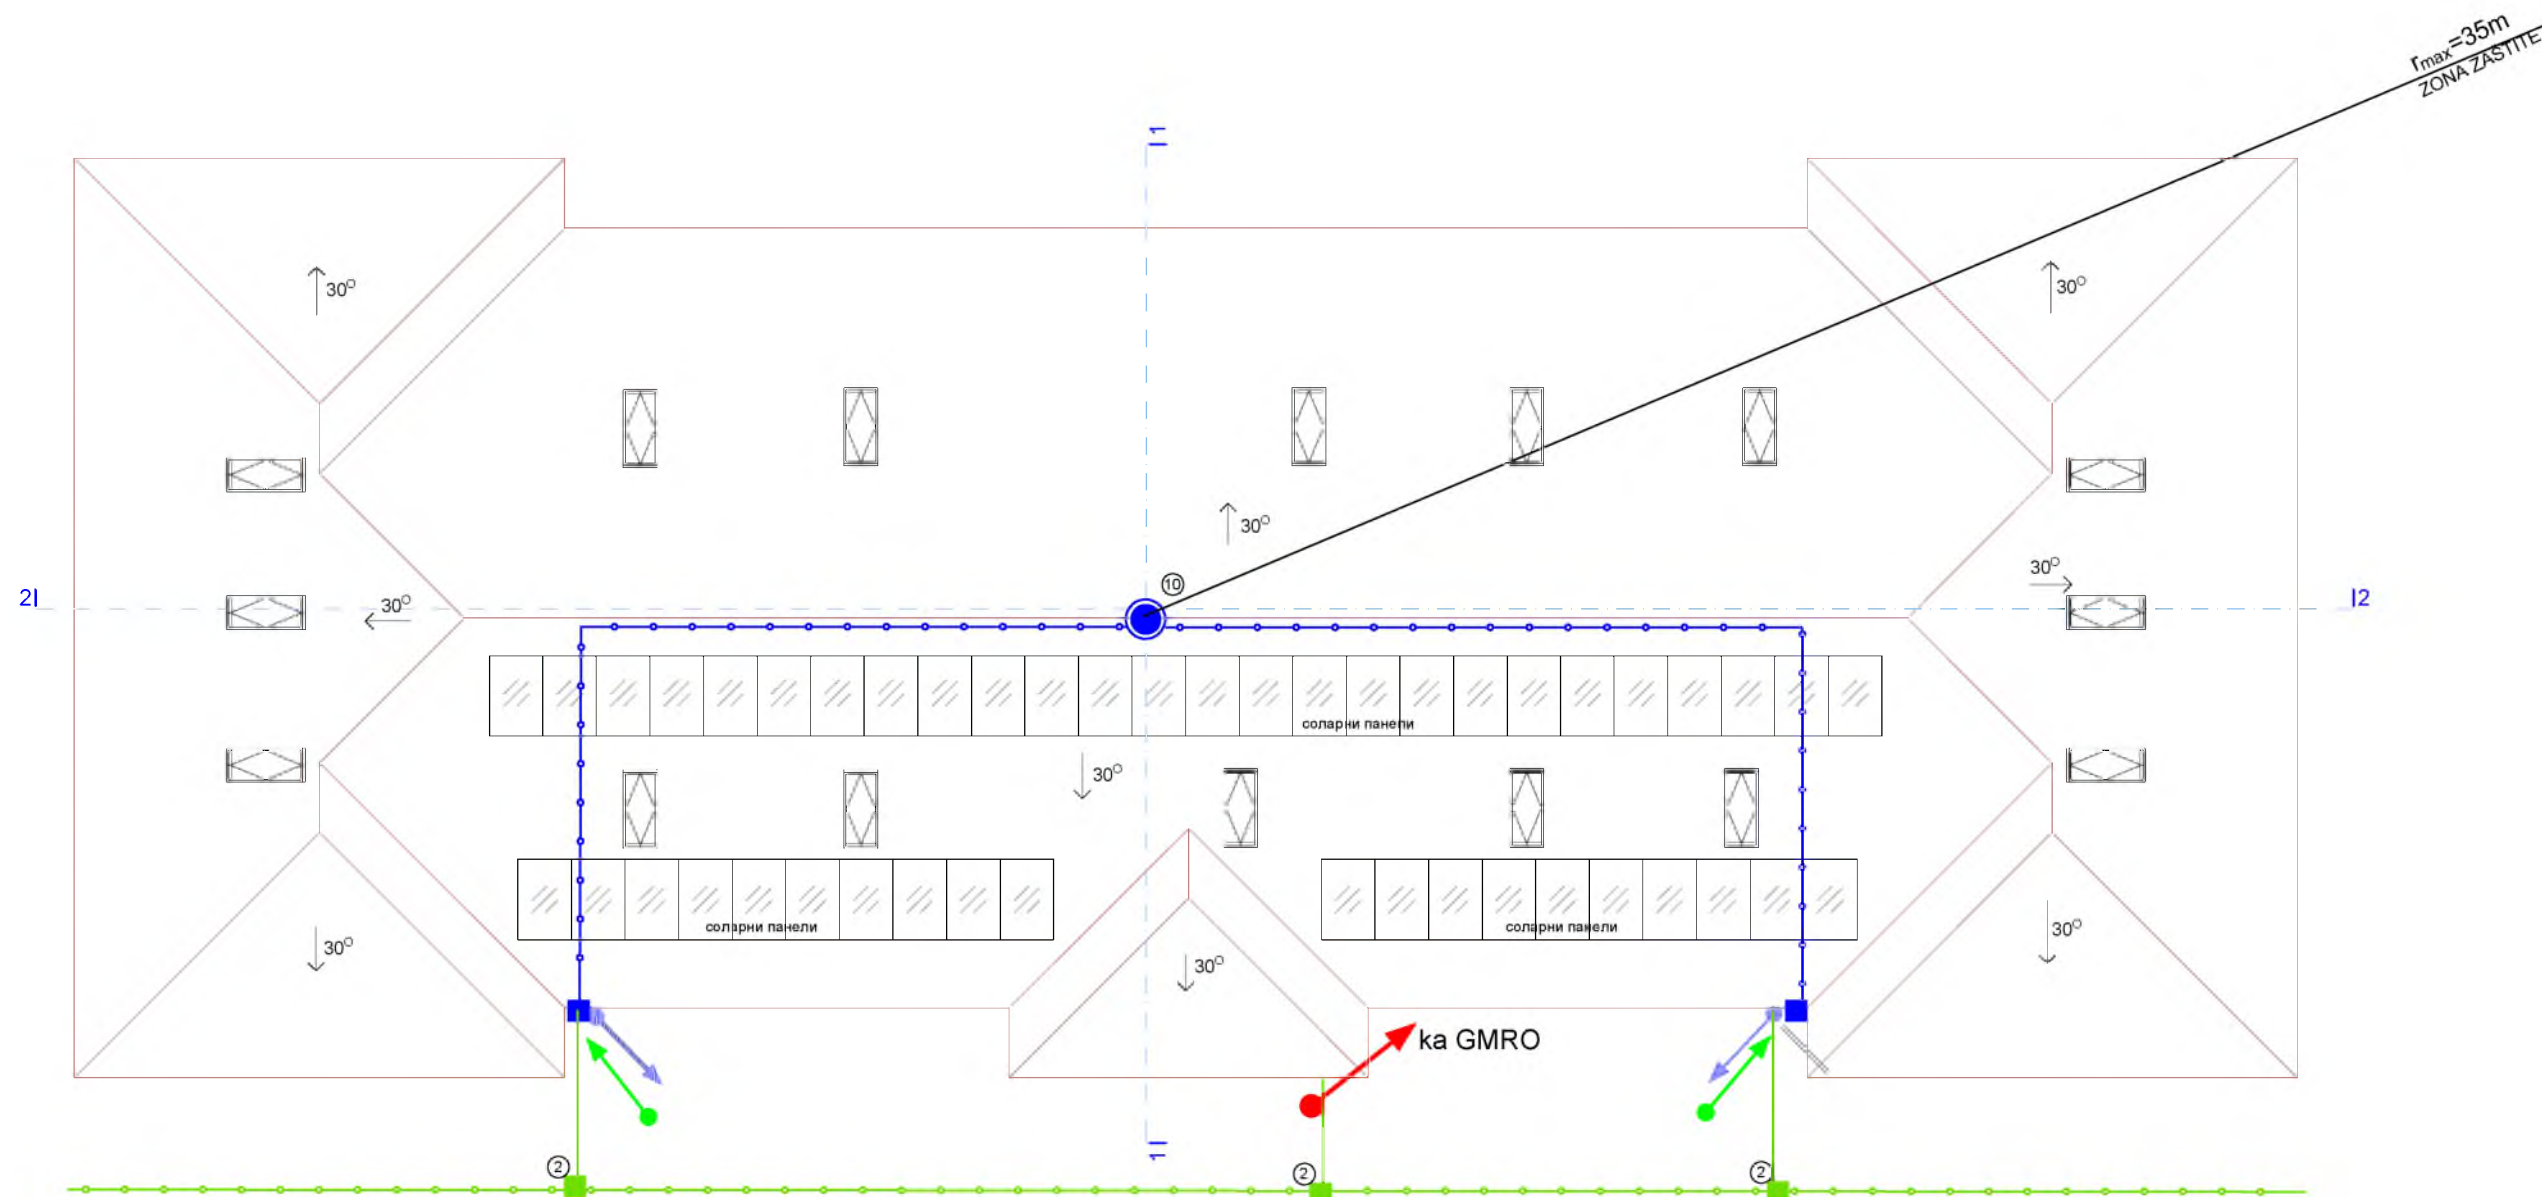

димензије
соларног панела





ЛЕГЕНДА МАТЕРИЈАЛА:

- Армирани бетон
- Набијени бетон
- ЛМТ таваница
- Хидер блок
- Хидроизолација
- Термоизолација
- Шљунак
- Подвештавајући слој
- Набијена земља


Odgovorni projektant: Milinko Zdravković, dipl. inž. el.		Projektant: BGA ENGINEERING MILINKO ZDRAVKOVIĆ, dipl. inž. el. Stari korzo 29, lok. 4, 12000 Požarevac E-bata.zdravkovic@gmail.com; T-064 89 18 494	
Investitor: OPŠTINA GOLUBAC, OPŠTINSKA UPRAVA		Objekat: Javni objekat, zgrada Opštine Golubac, Pr+1+Pk, na kp.br. 6762/4 KO Golubac	
Projekat: Elektroenergetske instalacije		Datum: April 2026	
Razmera: 1:100		Crtež: Osnova I sprata	
		Faza: PGD	
		Sveska: 04	
		Crtež br.: 30	

- ① Темељни уземљивач - трака FeZn 25x4mm
- ② Укрсни комад - трака-трака FeZn 25x4mm
- ③ Земљовод од траке FeZn 25x4mm до висине 1,7 м
- ④ Кутија за мерни спој KMC SRPS N.B4.912
- ⑤ Спусни вод од траке FeZn 20x3mm у бетонском стубу
- ③ Шелна за везу стуба са конструкцијом објекта
- ⑦ Шелна за везу стуба и спусног вода
- ⑧ Сегментни стуб за ношење уређаја за рано стартовање
- ⑨ Опоменска таблица "ОПАСНОСТ ВИСОКИ НАПОН"
- ⑩ Уређај за рано стартовање 30 микросекунди
- ⑪ Бројач удара грома

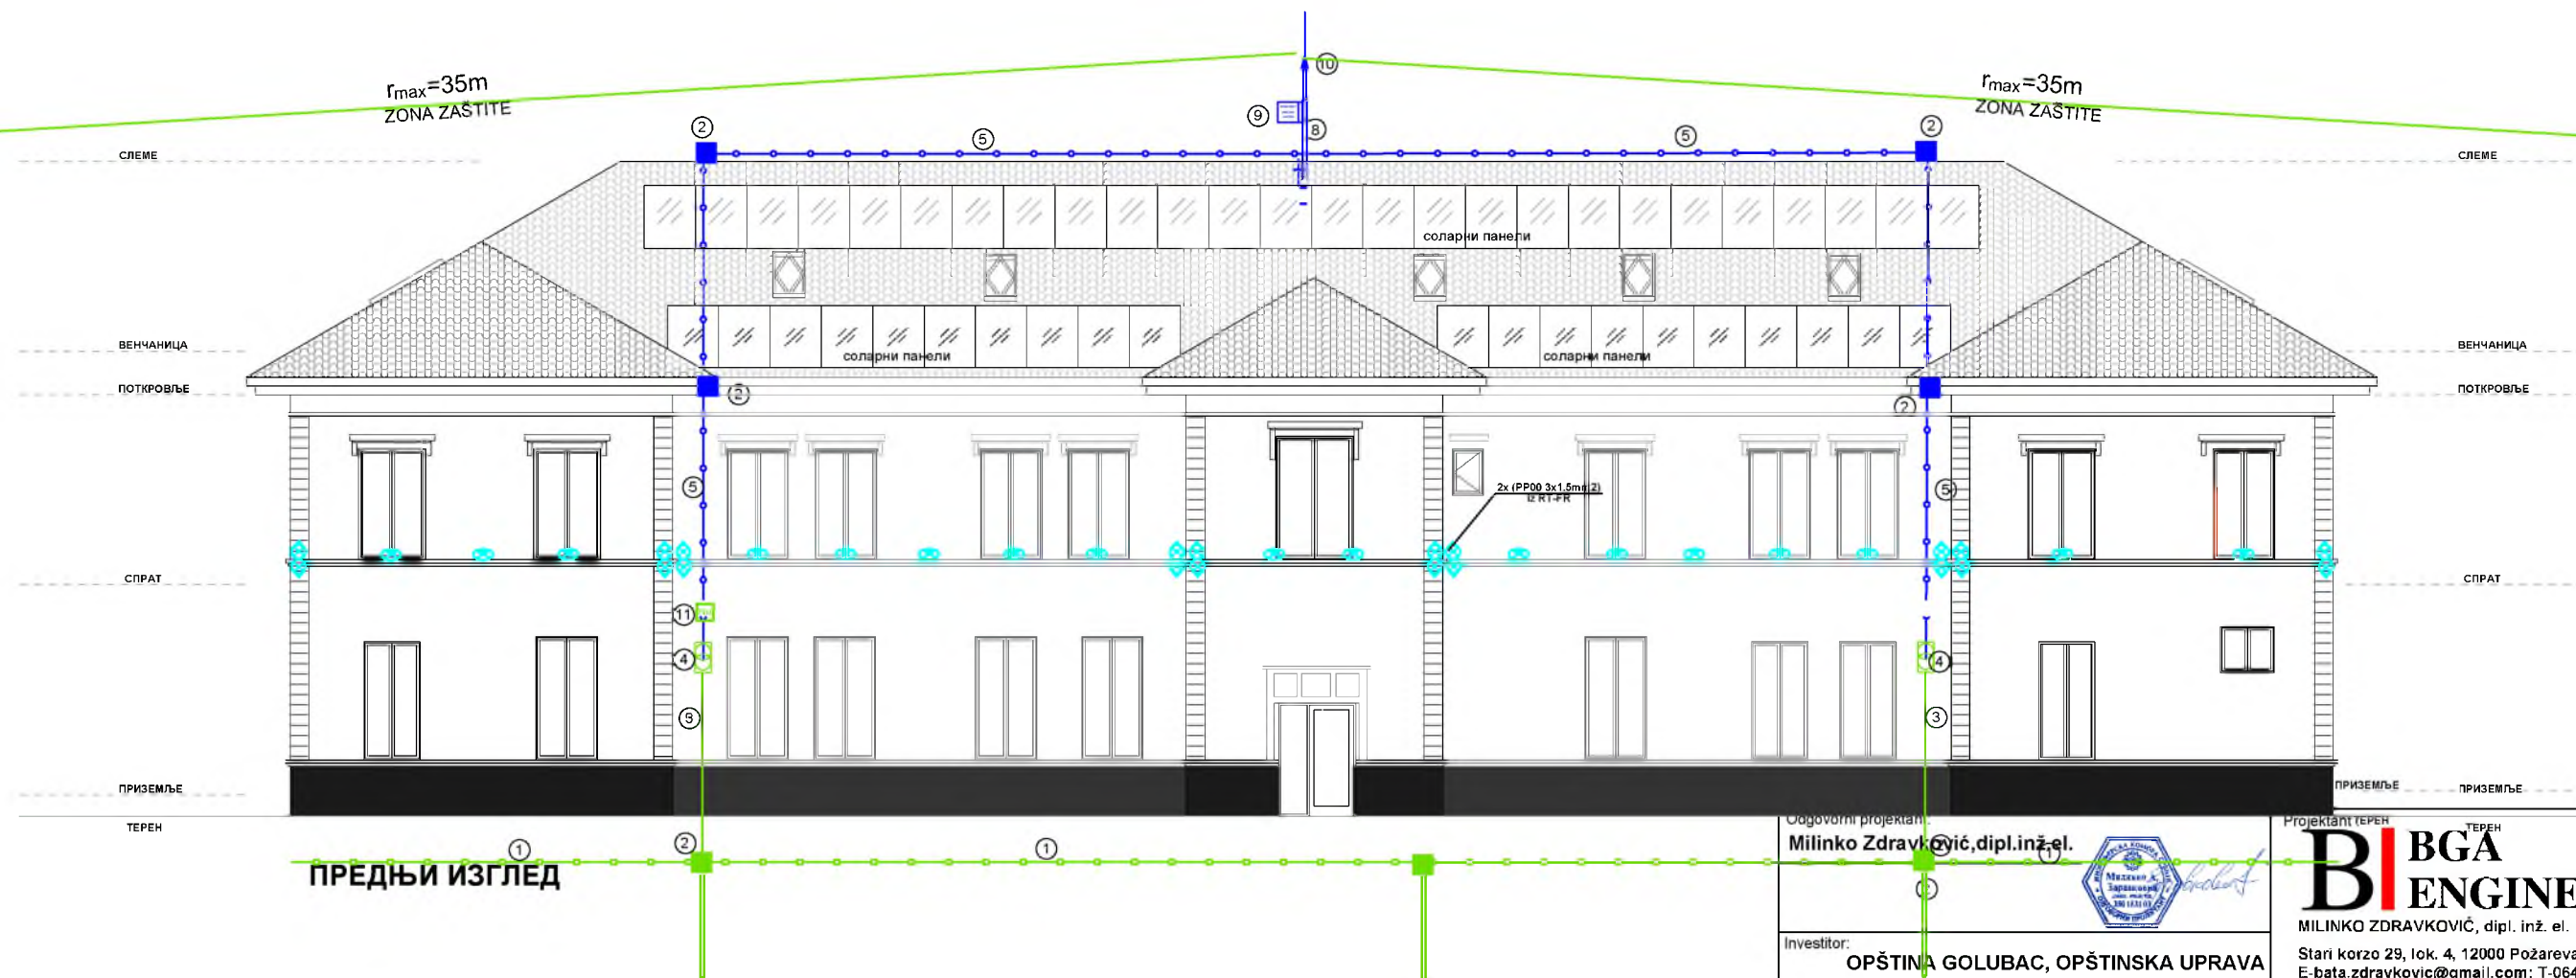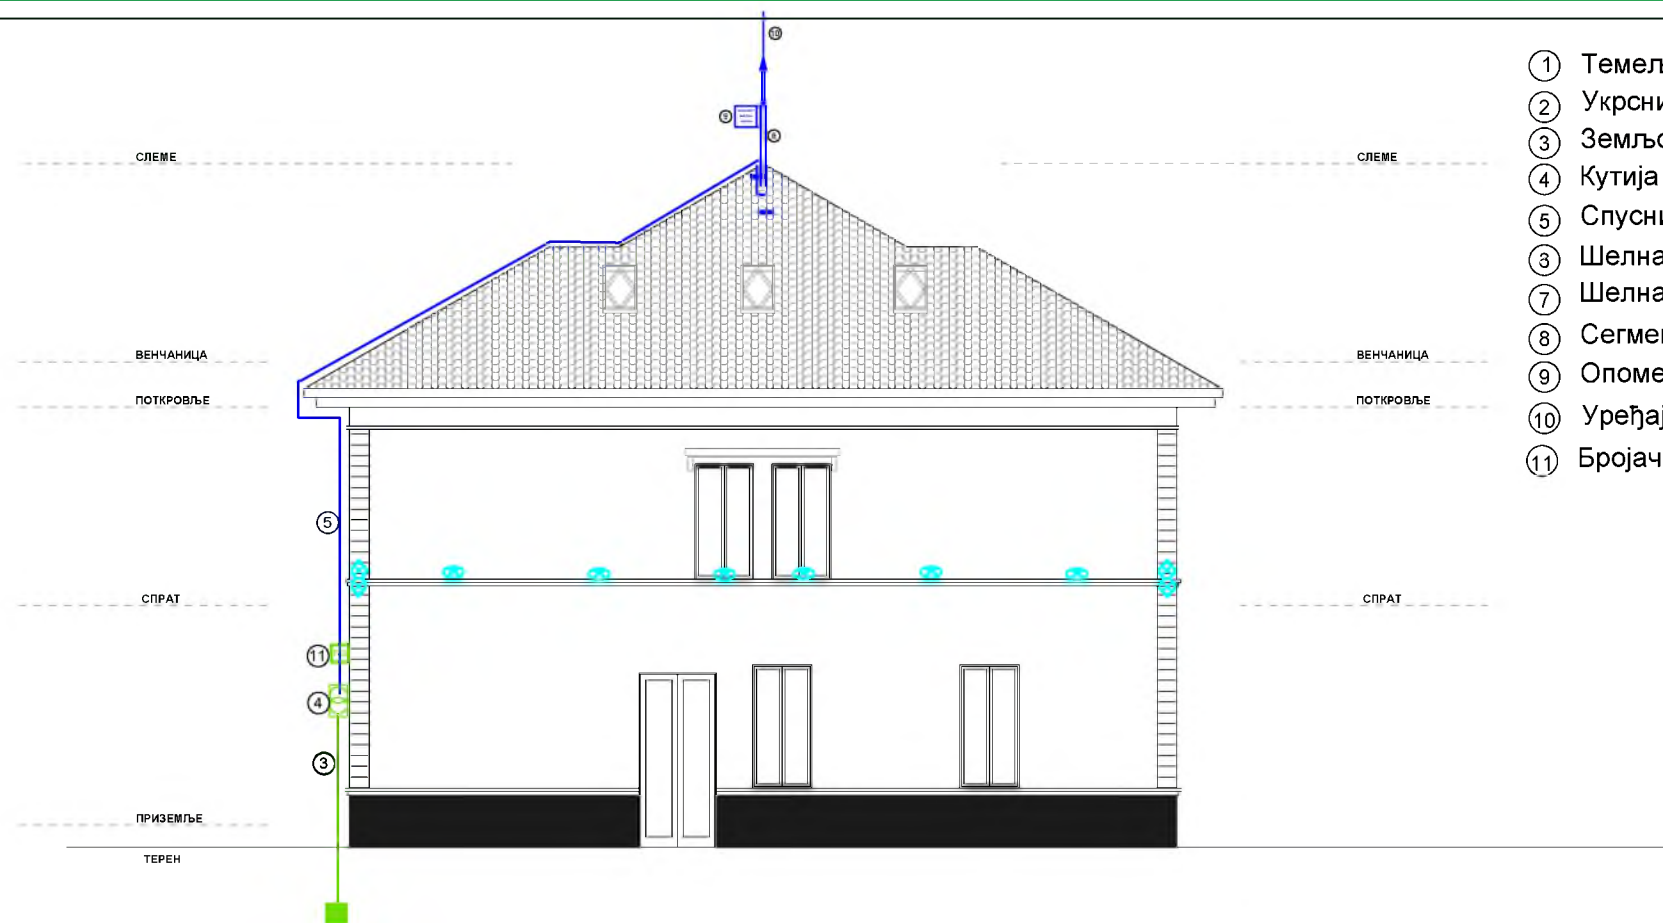


ПРЕДЊИ ИЗГЛЕД

Odgovorni projektant: Milinko Zdravković, dipl. inž. el.		Projektant TEREN B BGA ENGINEERING MILINKO ZDRAVKOVIĆ, dipl. inž. el. Stari korzo 29, lok. 4, 12000 Požarevac E-bata.zdravkovic@gmail.com; T-064 89 18 494	
Investitor: OPŠTINA GOLUBAC, OPŠTINSKA UPRAVA		Objekat: Javni objekat, zgrada Opštine Golubac, Pr+1+Pk, na kp.br. 6762/4 KO Golubac	
Razmera: 1:100	Crtež: Osnova I sprata		Datum: April 2026
		Faza: PGD	
		Sveska: 04	
		Crtež br: 31	

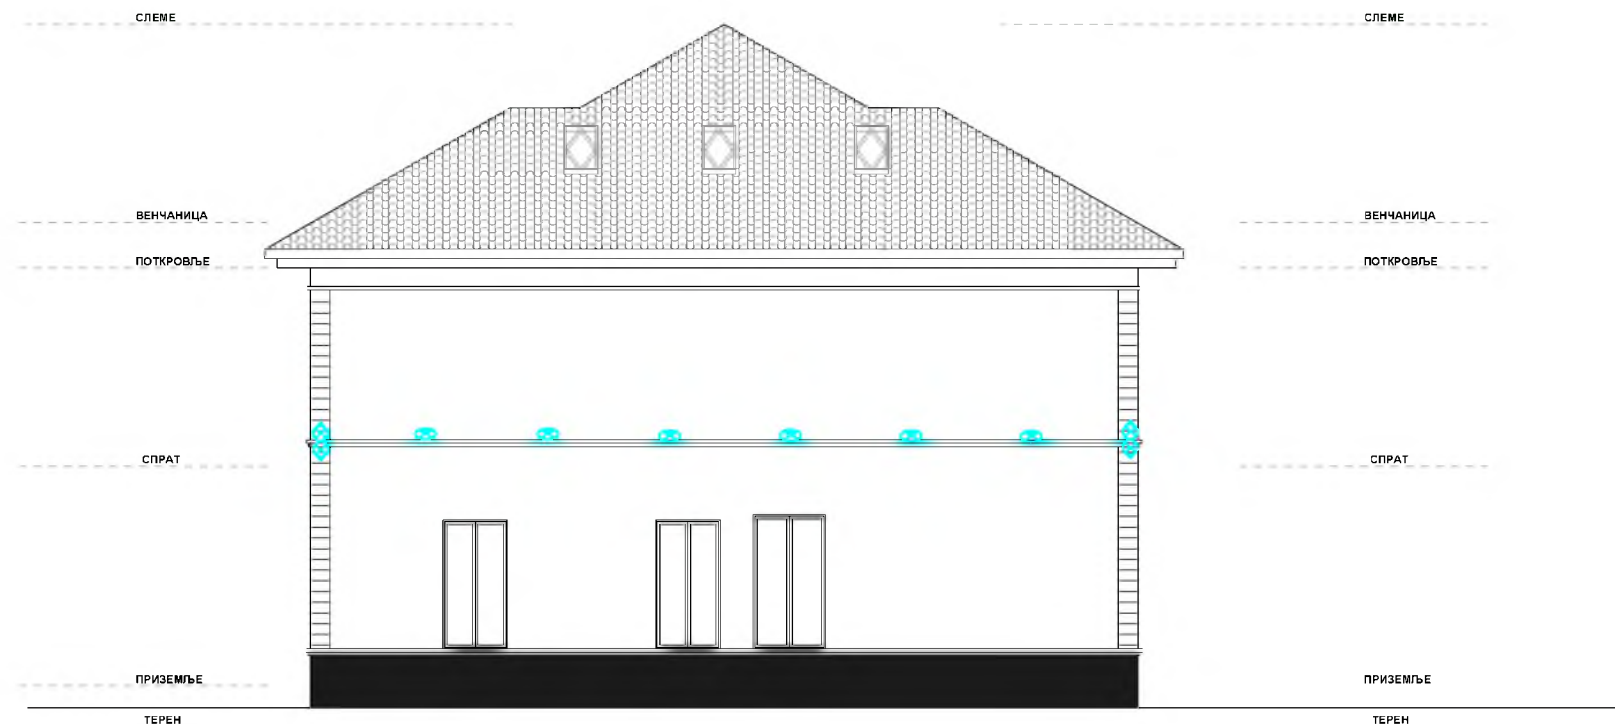


БОЧНИ ИЗГЛЕД 1

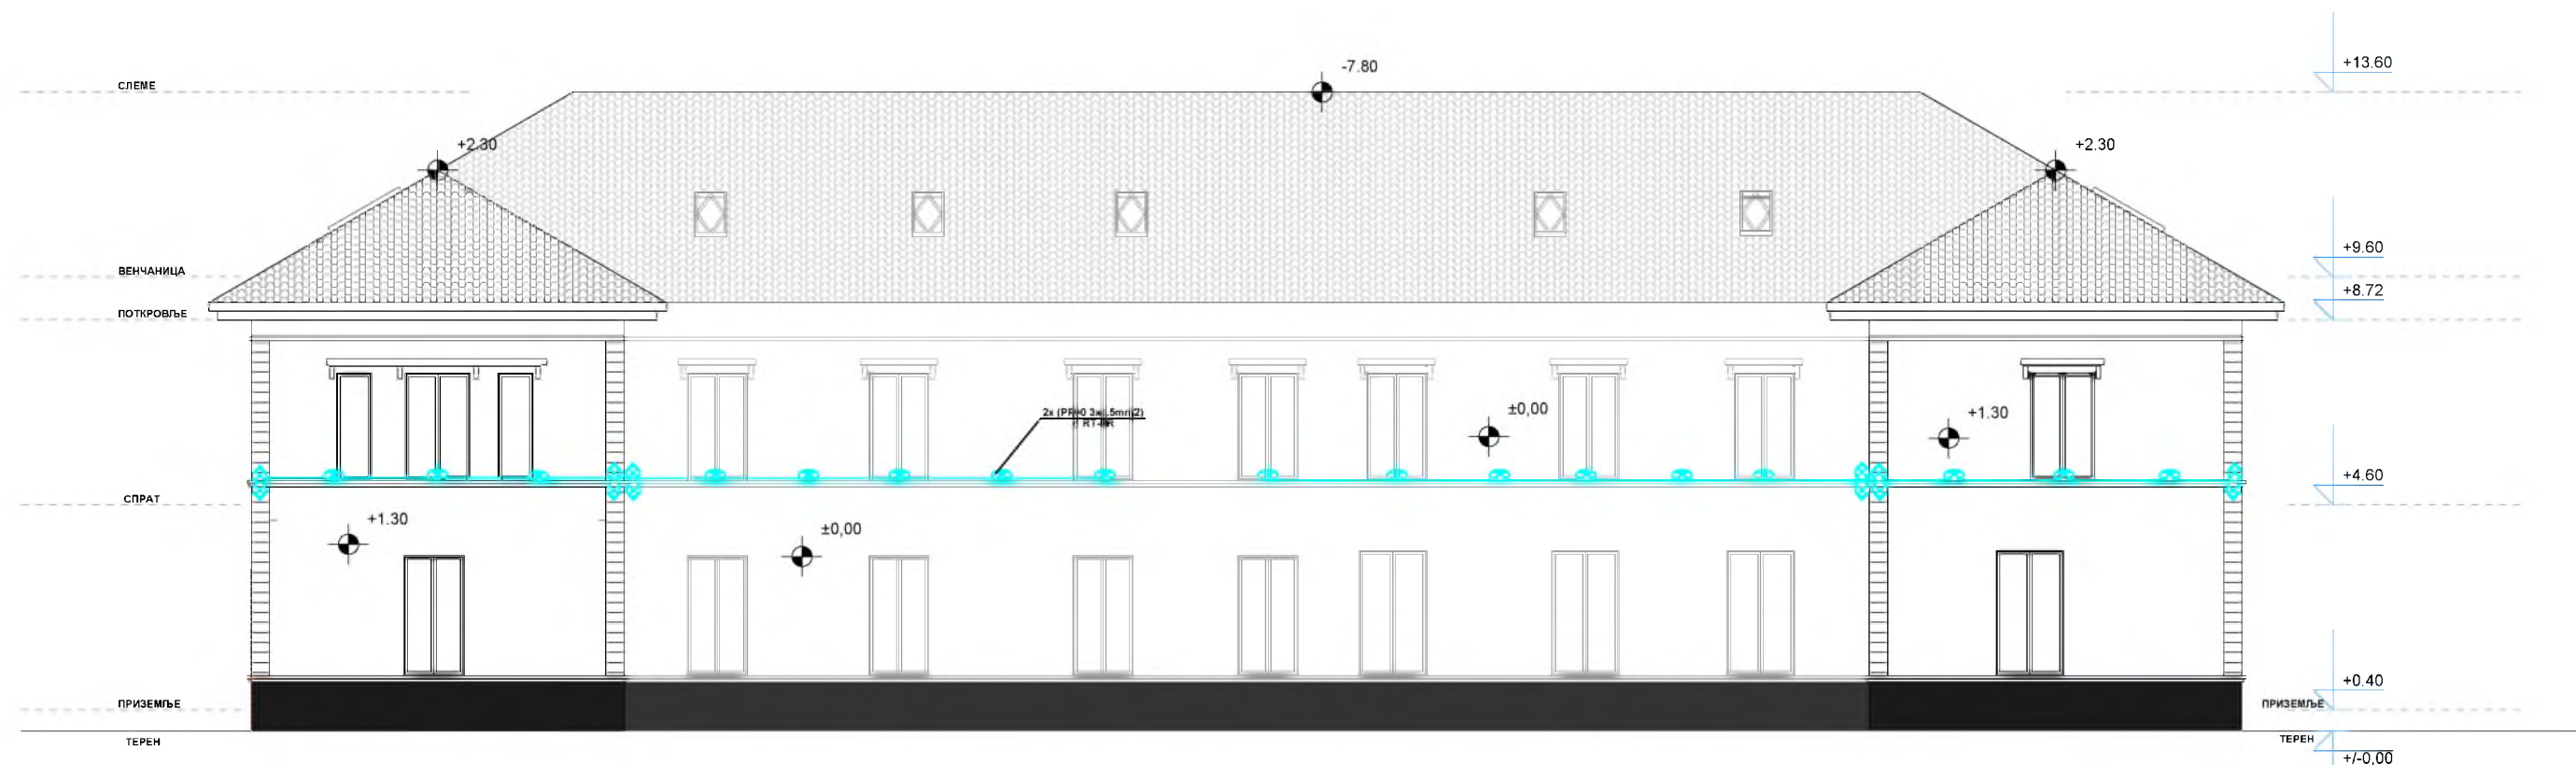


ЗАДЊИ ИЗГЛЕД


Odgovorni projektant: Milinko Zdravković, dipl. inž. el.		Projektant: B BGA ENGINEERING	
Investitor: OPŠTINA GOLUBAC, OPŠTINSKA UPRAVA		MILINKO ZDRAVKOVIĆ, dipl. inž. el. Stari korzo 29, lok. 4, 12000 Požarevac E-bata.zdravkovic@gmail.com; T-064 89 18 494	
Projekat: Elektroenergetske instalacije		Objekat: Javni objekat, zgrada Opštine Golubac, Pr+1+Pk, na kp.br. 6762/4 KO Golubac	
Razmera: 1:100	Crtež: Osnova I sprata		Datum: April 2026
			Faza: PGD
			Sveska: 04
			Crtež br.: 32

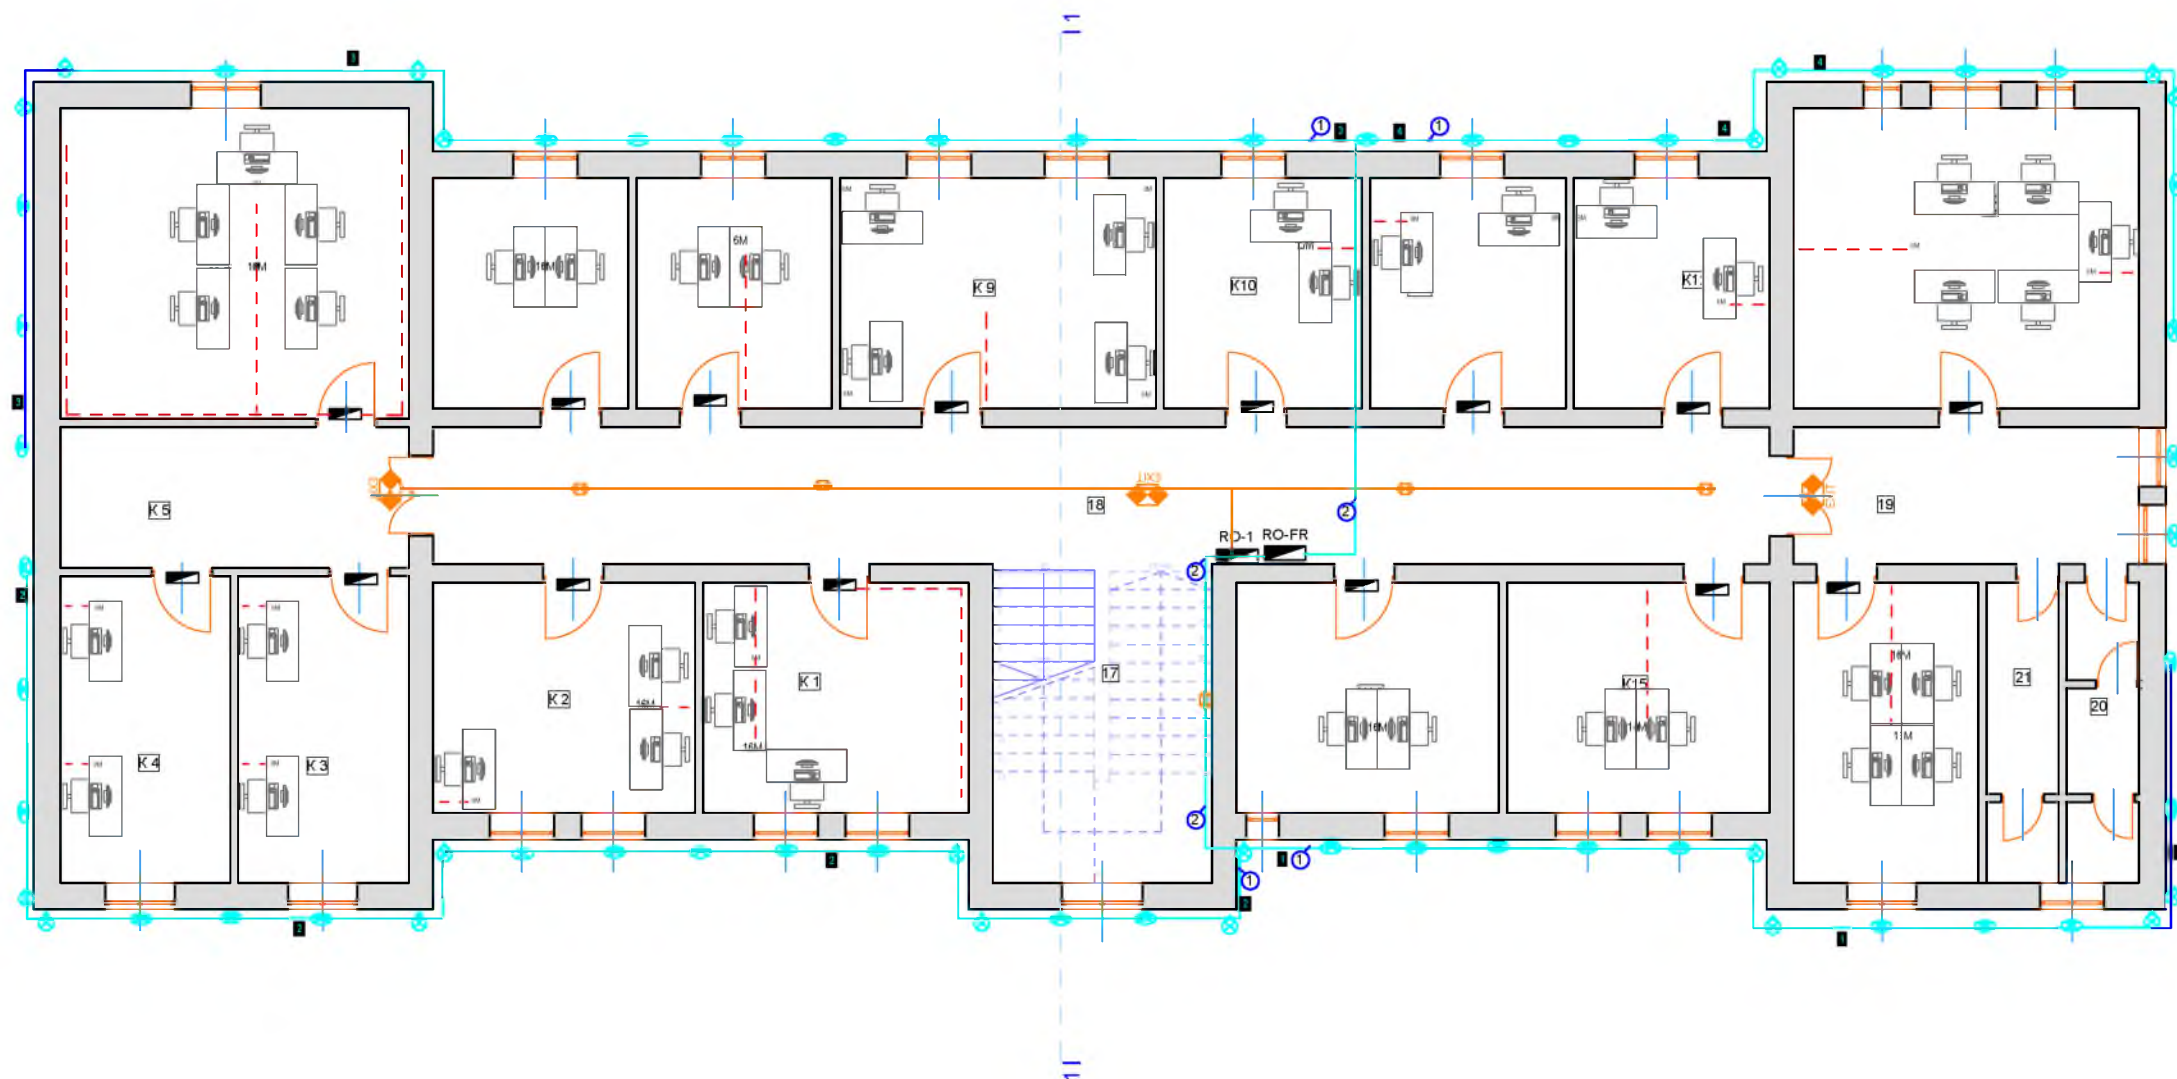


Odgovorni projektant: Milinko Zdravković, dipl. inž. el.		Projektant: B BGA ENGINEERING	
Investitor: OPŠTINA GOLUBAC, OPŠTINSKA UPRAVA		MILINKO ZDRAVKOVIĆ, dipl. inž. el. Stari korzo 29, lok. 4, 12000 Požarevac E-bata.zdravkovic@gmail.com; T-064 89 18 494	
Projekat: Elektroenergetske instalacije		Objekat: Javni objekat, zgrada Opštine Golubac, Pr+1+Pk, na kp.br. 6762/4 KO Golubac	
Razmera: 1:100	Crtež: Fasada rasveta-prikaz		Datum: April 2026
		Faza: PGD	
		Sveska: 04	
		Crtež br.: 33	

5.7.	GRAFIČKA DOKUMENTACIJA
1	Legenda simbola
2	Strukturna mreža – blok shema
3	RACK GU.R.0- raspored potrošača
4	RACK GU.R.1- raspored potrošača
5	RACK GU.R.2- raspored potrošača
6	SKS- osnova prizemlja
7	SKS- osnova 1. sprata
8	SKS- osnova potkrovlja

 OZNAKA	OPIS
	ZOK- završna optička kutija
	ONT -optički mrežni terminal
	OES- optički etažni razdelnik
	ODO- optički distributivni ormar
	rack ormar
	utičnica RJ45
	ACCESS POINT
	FTP kabl
	FTP kabl
	Patch panel
	Optički patch panel
	Switch JL557A-Aruba 2930F 48G
	Switch C9200L-24P-4G-E Cisco
	Organajzer kablova
	UPS Smart 1500VA/900W
	Napojna letva
	Optički router / modem
	Ormar video nadzora
	snimač
	kamera za spolj. montažu BULLET
	kamera za unutr. montažu DOME
	alarmna centrala
	displej kontrolni
	infracrveni detektor
	sirena sa bljeskalicom
	JY(St)Y 2x2x0,8mm ²

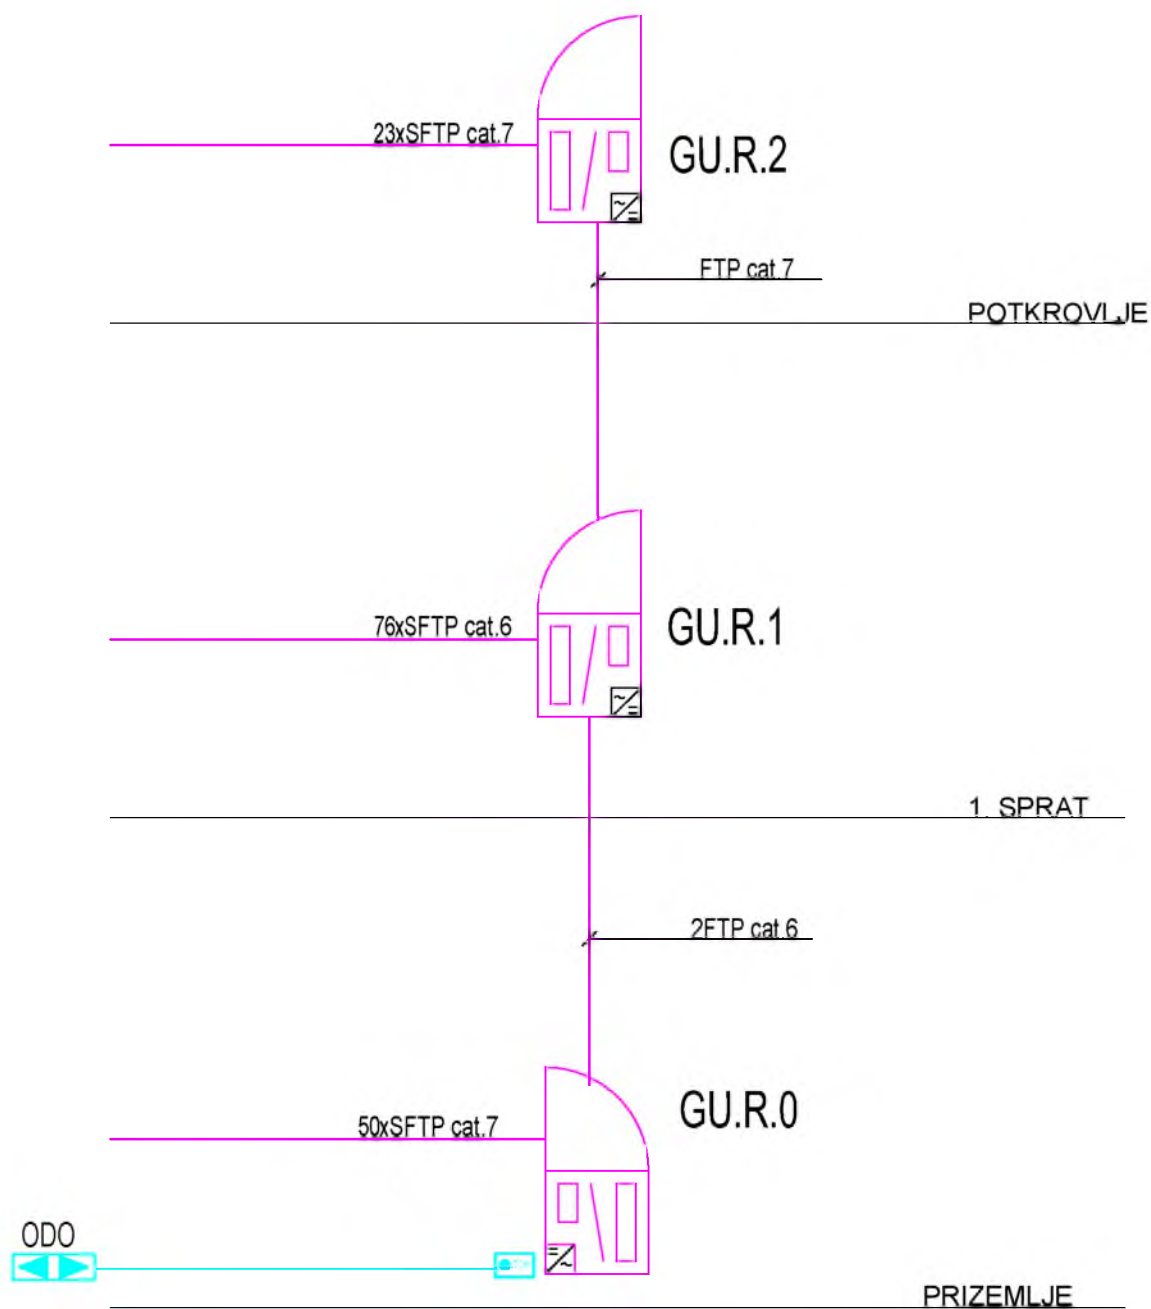

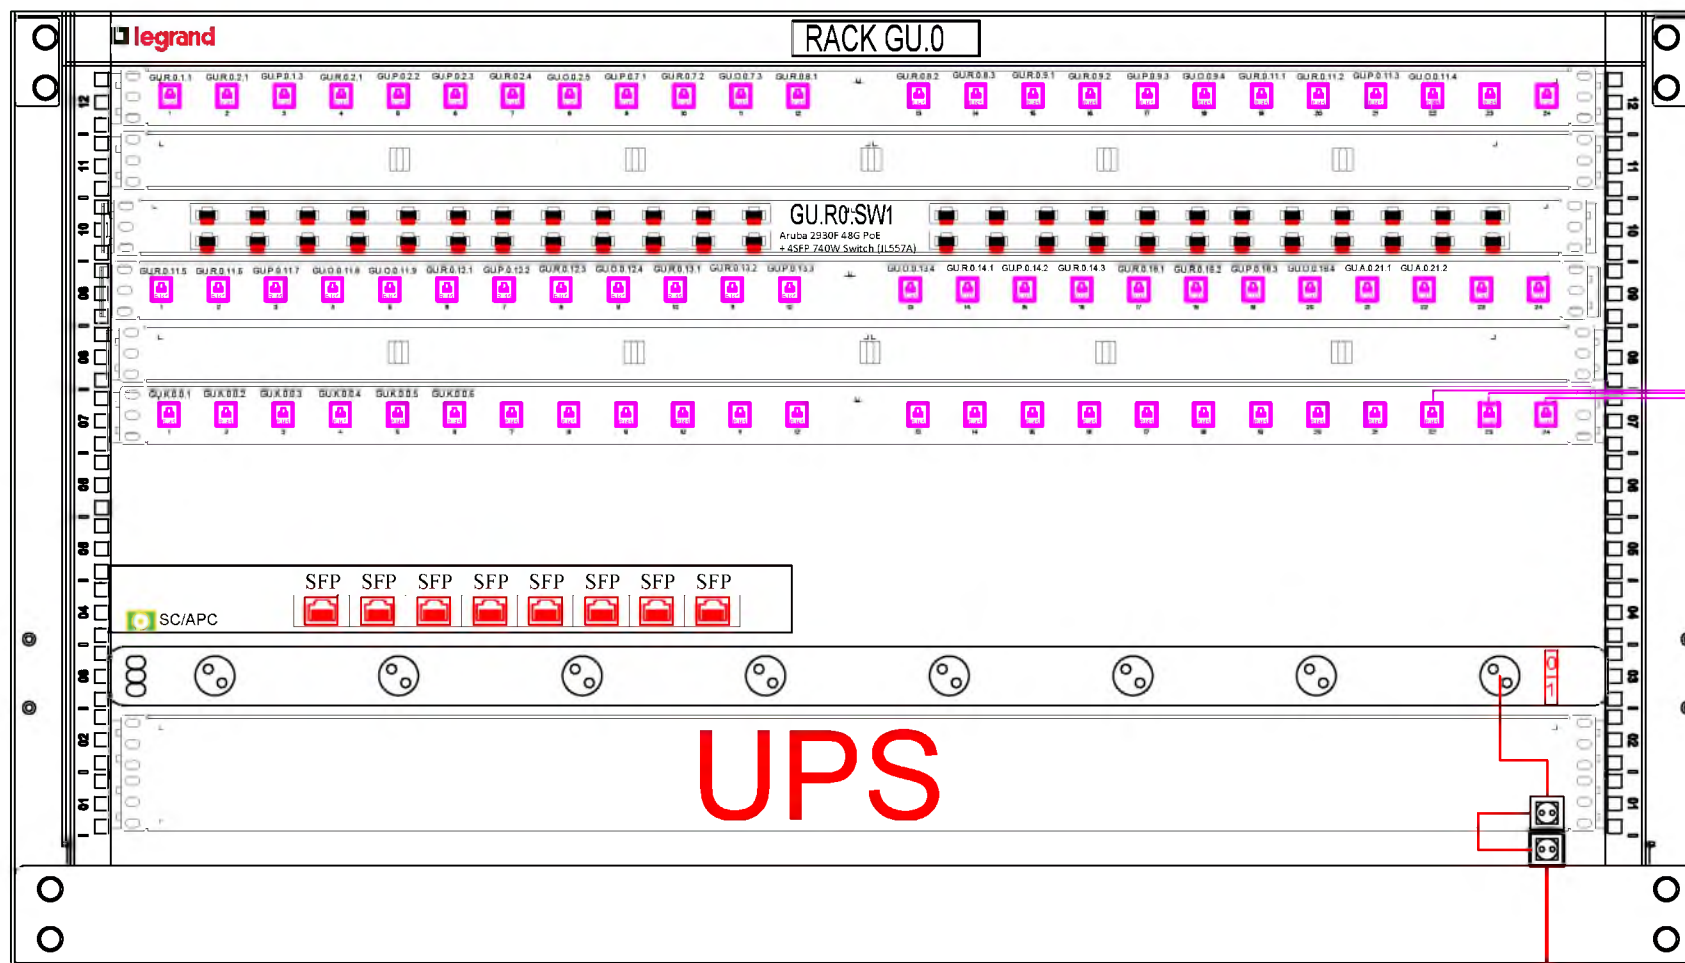

SFTP cat. 7
ka RACK GU.2


2xSFTP cat. 7
ka RACK GU.1

NHxH 3x2.5mm² FE 180/E90

RJ 45 GU.R.2.14.3.
namena
- računar
- printer
- AP
- kamera
- ostalo
etaža
broj prostorije
broj utičnice RJ45
u prostoriji

SWITCH GU.R0.SW1
broj RACKa
broj switch-a u rack-u
u prostoriji

Odgovorni projektant: Milinko Zdravković, dipl. inž. el. Projektant saradnik:	Potpis i pečat: 	Projektant: BIRGA ENGINEERING MILINKO ZDRAVKOVIĆ, dipl. inž. el. Stari korzo 29, lok. 4, 12000 Podgorica E-bata.zdravkovic@gmail.com; T-064 86 16 494	Objekat: Javni objekat, zgraca Opštine Golubac, Pr+1+PK, na kp.br. 6762/4 KO Golubac	Projekat: Telekomunikacione instalacije Crtež: RACK GU.0- raspored priključaka	Faza: PZI Sveska: 5.1	Strana: 3 Datum: Maj 2026
---	--	---	---	---	--------------------------------	------------------------------------

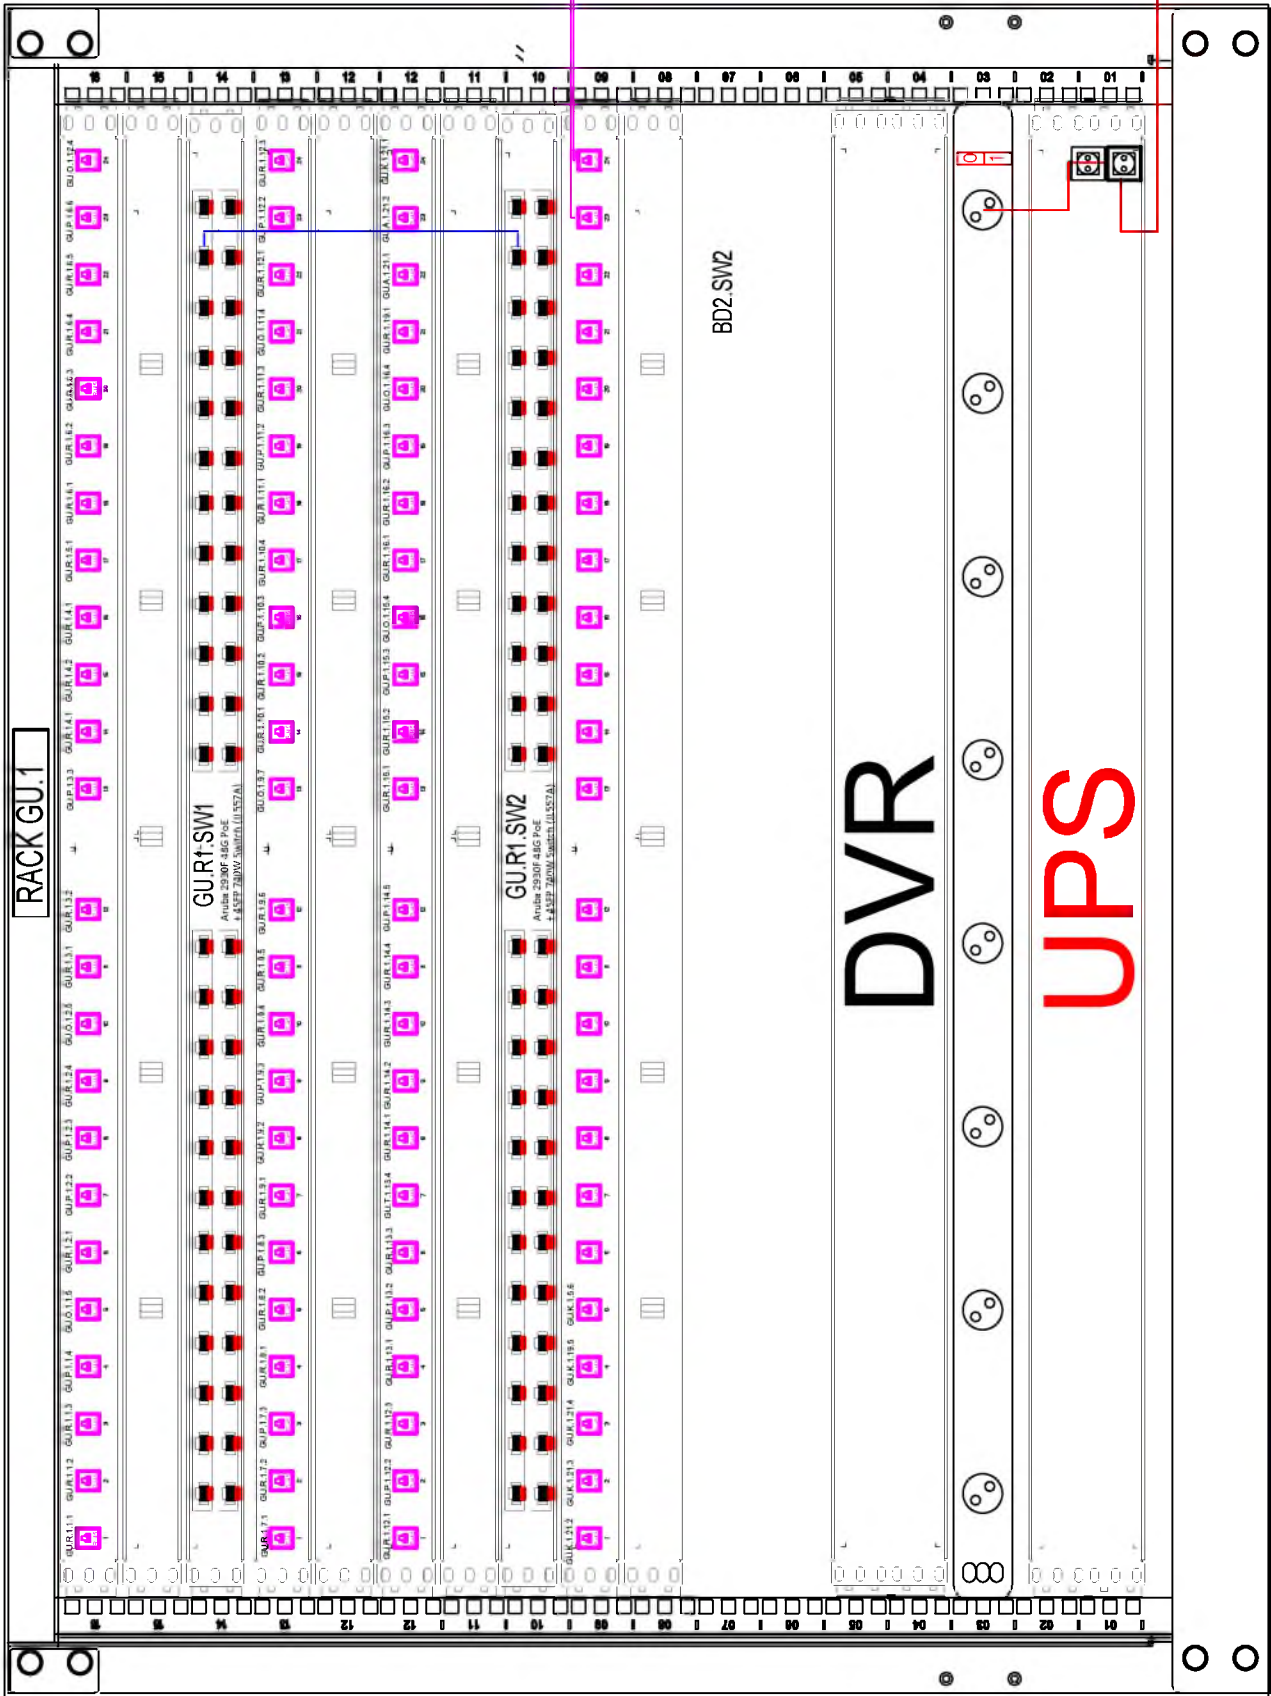

RACK GU.1

RU-45 GUR.2.14.3
računara
broj utičnice RU-45
u prostoru
broj switcha u rack-u
u prostoru
broj RACK-a
broj RACK-a


2xSFTP cat. 7
sa RACK GU.0

BD2.SW2


DVR

UPS

NHxH 3x2.5mm² FE 180/E90

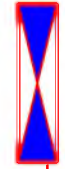

Odgovorni projektant: Milinko Žravorović dipl. inž. el.	Projektant saradnik:	Potpis i pečat:		Objekat: Javni objekat zgrada Opštine Golubac, Pr+1+PK, na kp br. 6762/4 KO Golubac		Projekat: Telekomunikacione instalacije		Faza: PZ	Strana: 4
				Crtež: "RACK GU.1" - raspored priključaka		Sveska: 5.1		Datum: Maj 2026	

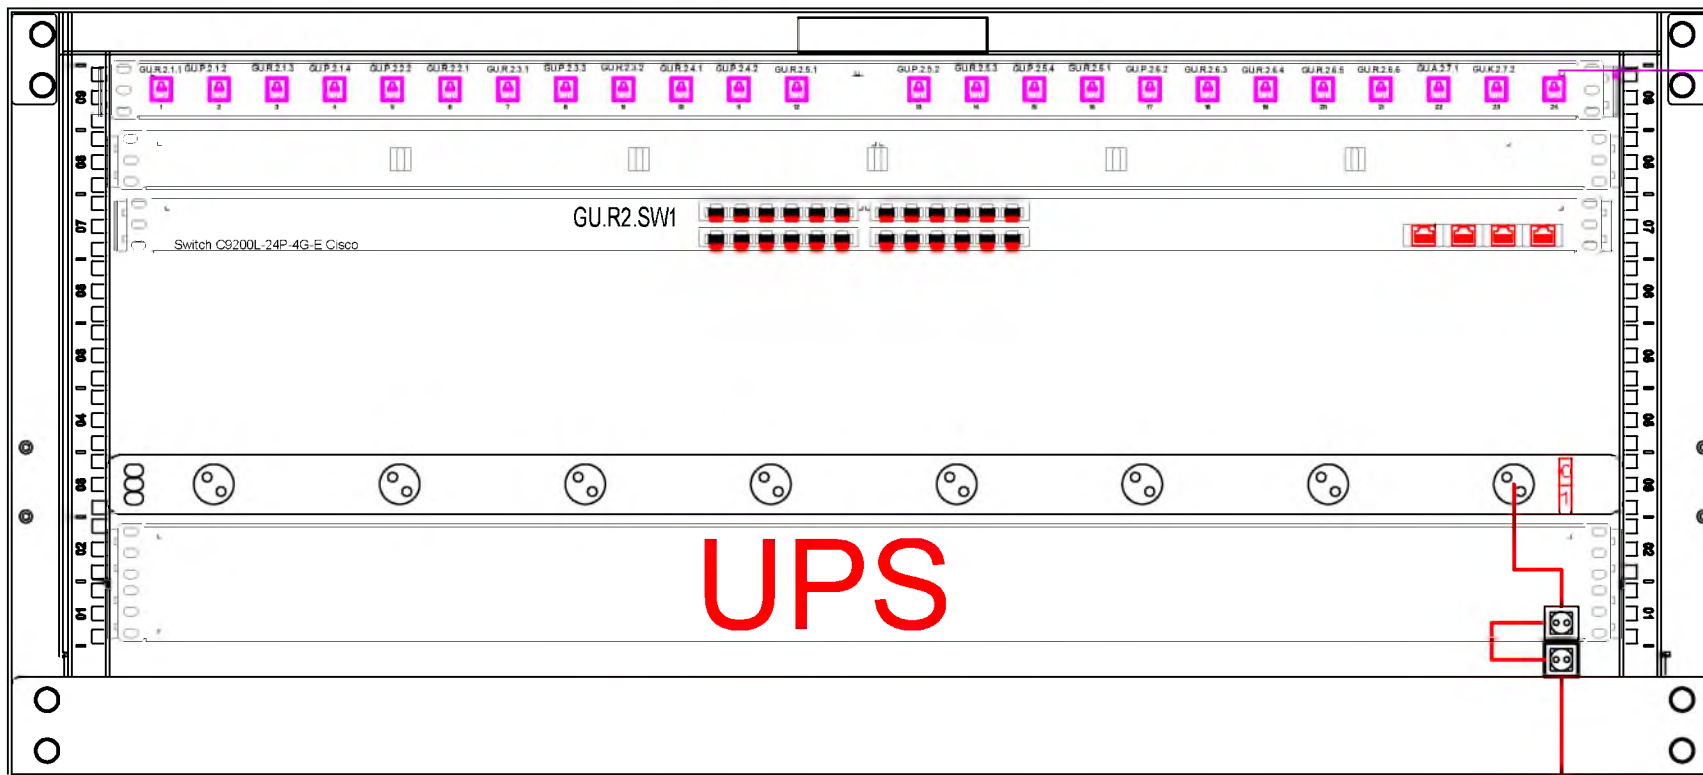


SFTP cat. 7
na RACK GU.0

RJ 45 GU.R.2.14.3.
namena
+ račun
+ spram
- kamera
- ostalo
etaza
broj prostorije
broj utičnice RJ45
u prostoriji

SWITCH GU.R0.SW1
broj RACKa
broj switch-a u rack-u
u prostoriji

NHxH 3x2.5mm² FE 180/E90


Odgovorni projektant: Milinko Zdravković, dipl. inž. e	Potpis i pečat: 	Projekat: BIGBA ENGINEERING MILINKO ZDRAVKOVIĆ, dipl. inž. el. Stari korzo 29, lok. 4, 13000 Pešava E-bata.zdravkovic@gmail.com, T-064 89 16 454	Objekat: Javni objekat, zgrada Opštine Golubac, Pr+1+Pk, na kp.br. 6762/4 KO Golubac	Projekat: Telekomunikacione instalacije	Faza: PZI	Strana: 5
Projektant saradnik:				Crtež: RACK GU.2- raspored priključaka	Sveska: 5.1	Datum: Maj 2026

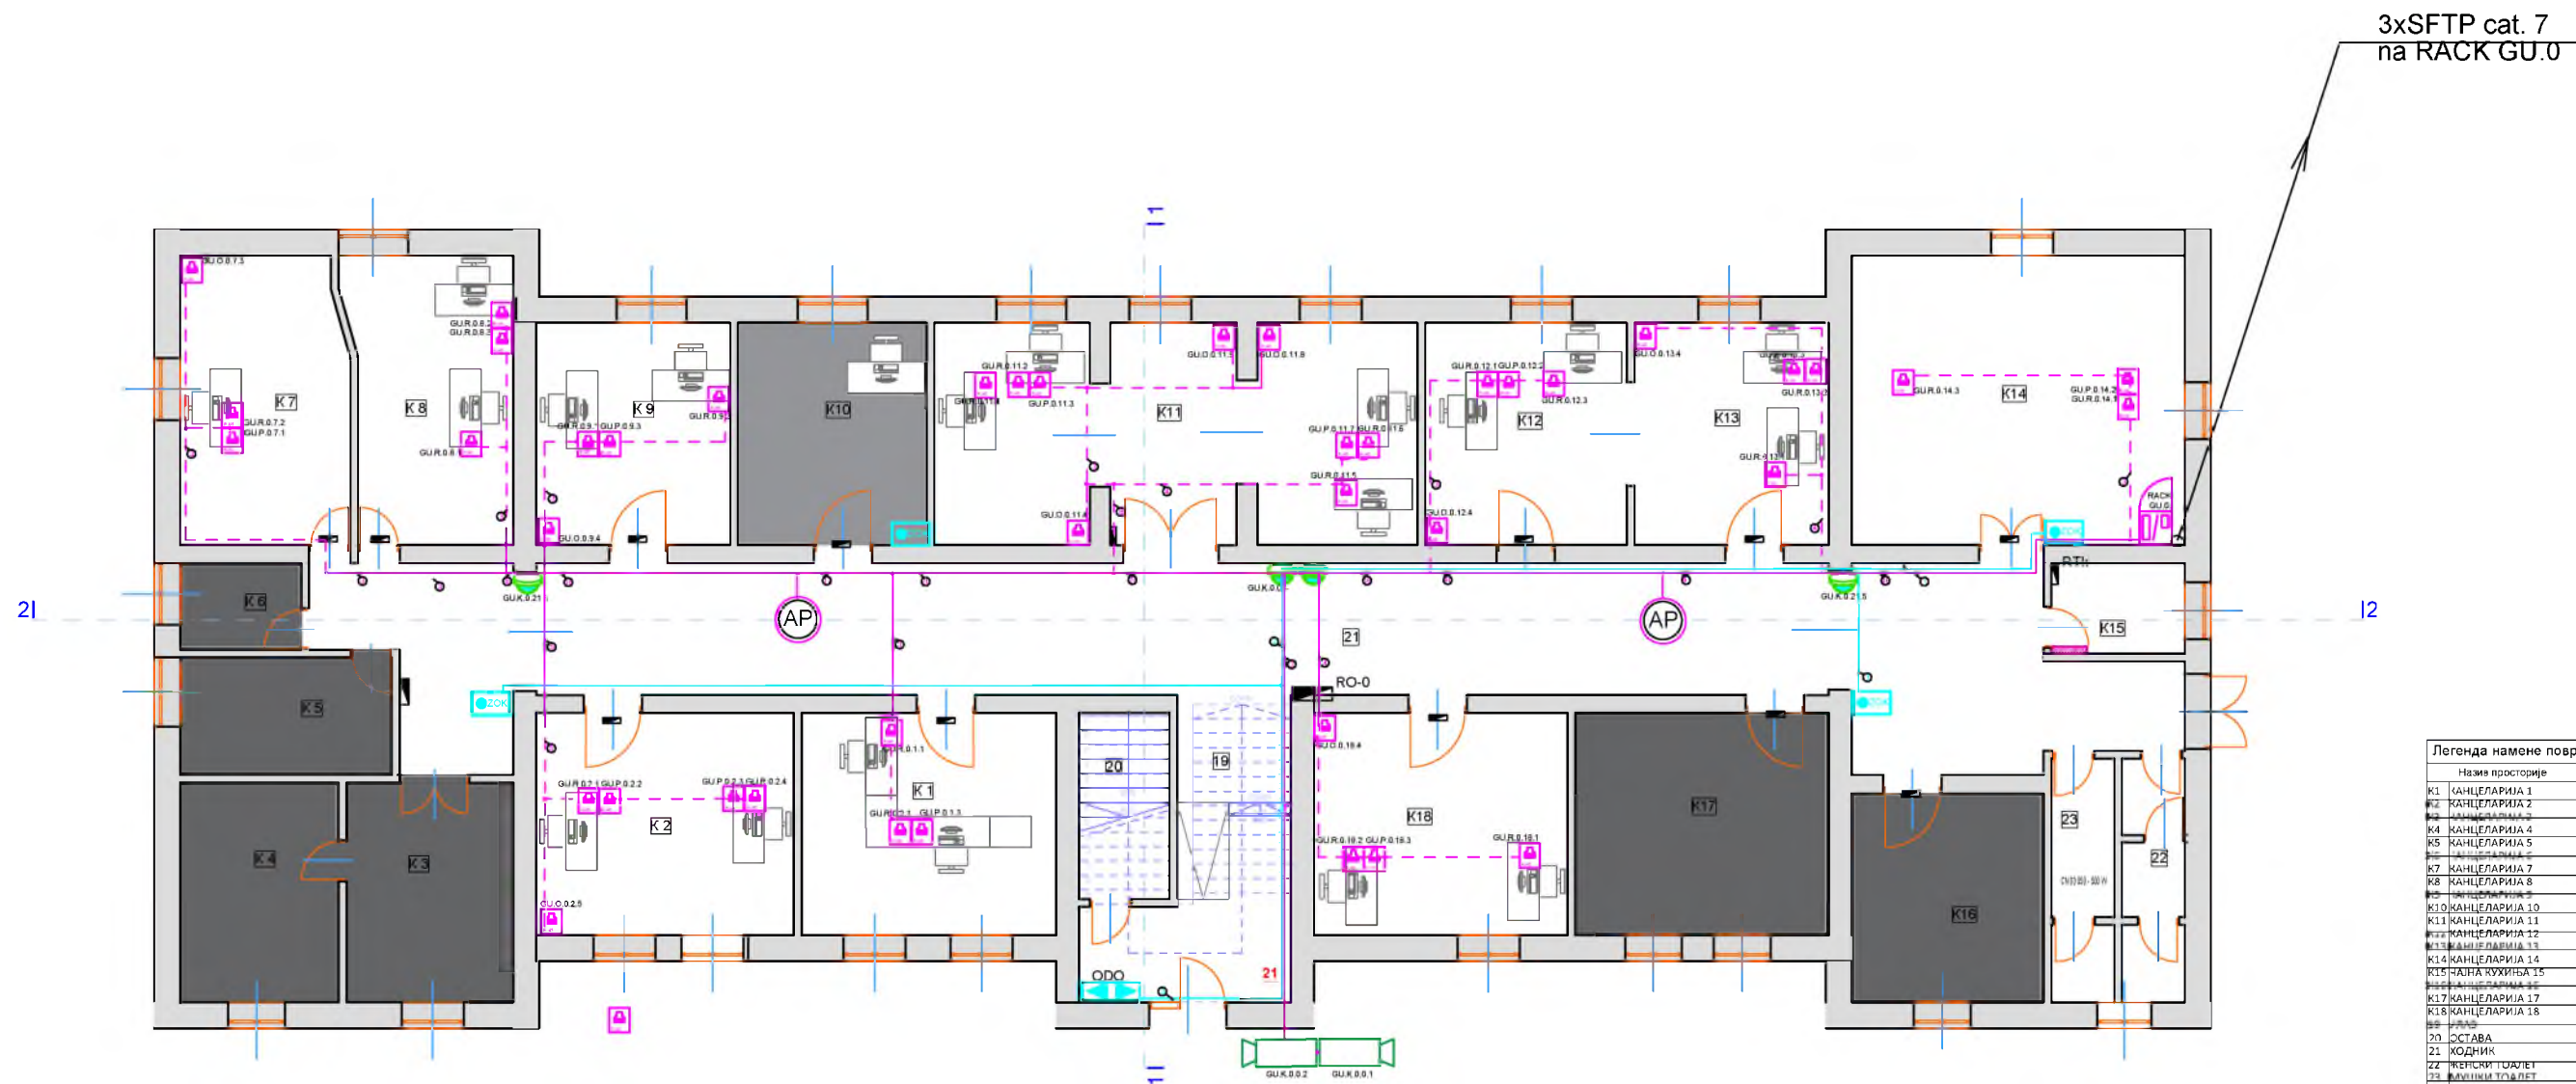

Легенда намене површина:

Назив просторије	Површина (m ²)	
K1 КАНЦЕЛАРИЈА 1	21.04	18.40
K2 КАНЦЕЛАРИЈА 2	21.26	18.50
K3 КАНЦЕЛАРИЈА 3	14.72	14.32
K4 КАНЦЕЛАРИЈА 4	12.75	14.50
K5 КАНЦЕЛАРИЈА 5	9.34	12.76
K6 КАНЦЕЛАРИЈА 6	9.34	12.76
K7 КАНЦЕЛАРИЈА 7	18.08	17.48
K8 КАНЦЕЛАРИЈА 8	17.20	17.65
K9 КАНЦЕЛАРИЈА 9	16.15	16.16
K10 КАНЦЕЛАРИЈА 10	15.69	15.90
K11 КАНЦЕЛАРИЈА 11	40.08	27.78
K12 КАНЦЕЛАРИЈА 12	19.78	14.98
K13 КАНЦЕЛАРИЈА 13	16.13	16.10
K14 КАНЦЕЛАРИЈА 14	36.12	24.10
K15 НАЈНА РОКИНСА 15	4.20	8.30
K16 НАЈНА РОКИНСА 16	16.78	16.78
K17 КАНЦЕЛАРИЈА 17	21.26	18.50
K18 КАНЦЕЛАРИЈА 18	21.04	18.40
K19 ПЛАС	16.22	20.16
K20 КОСТАВА	2.33	6.13
K21 КОДНИК	99.32	85.10
K22 ТЕПЕЊСКИ ТРАЈЛЕТ	8.77	18.80
K23 МАШИНСКИ ТРАЈЛЕТ	5.78	18.80
УКУПНА НЕТО ПОВРШИНА	449.85	
УКУПНА БРУТО ПОВРШИНА	566.29	


Odgovorni projektant: Milinko Zdravković, dipl. inž. el.		Projektant: BGA ENGINEERING MILINKO ZDRAVKOVIĆ, dipl. inž. el. Stari korzo 29, lok. 4, 12000 Požarevac E-bata.zdravkovic@gmail.com; T-064 89 18 494	
Investitor: OPŠTINA GOLUBAC, OPŠTINSKA UPRAVA		Objekat: Javni objekat, zgrada Opštine Golubac, Pr+1+Pk, na kp.br. 6762/4 KO Golubac	
Razmera: 1:100	Crtež: SKS-osnova prizemlja		Datum: Maj 2026
			Faza: PZI Sveska: 5.1
			Crtež br.: 6

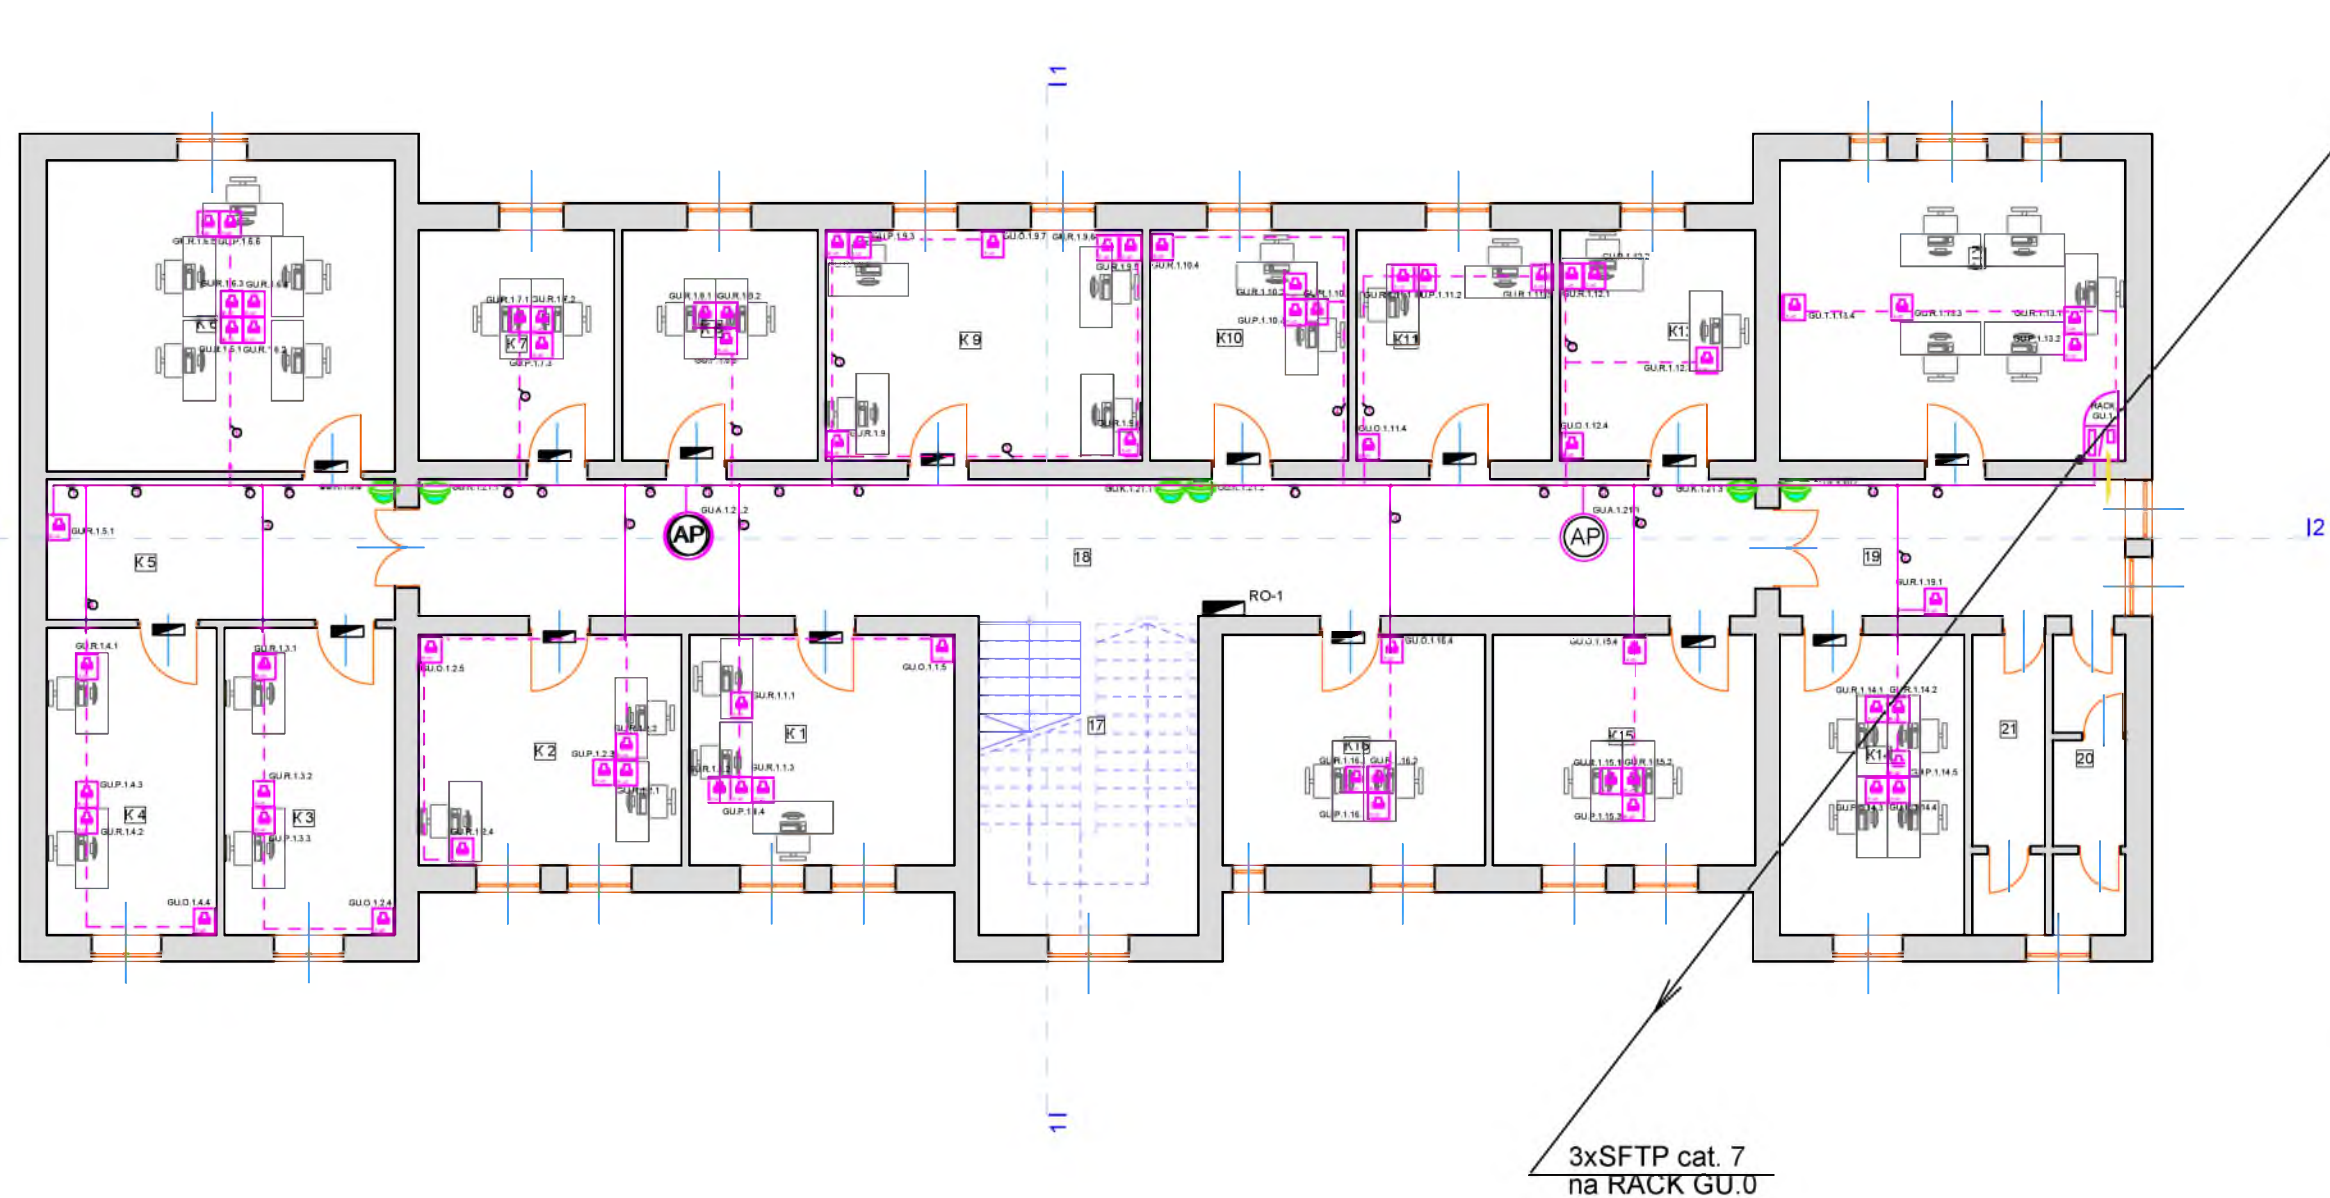

Легенда намене површина:		
Назив просторије	Површина (m ²)	Обим (m ³)
K1 КАНЦЕЛАРИЈА 1	21.25	18.50
K2 КАНЦЕЛАРИЈА 2	21.05	18.40
K3 КАНЦЕЛАРИЈА 3	26.85	24.65
K4 КАНЦЕЛАРИЈА 4	18.12	17.60
K5 КАНЦЕЛАРИЈА 5	17.06	18.25
K6 КАНЦЕЛАРИЈА 6	39.44	34.56
K7 КАНЦЕЛАРИЈА 7	15.70	15.90
K8 КАНЦЕЛАРИЈА 8	15.70	15.90
K9 КАНЦЕЛАРИЈА 9	47.97	42.90
K10 КАНЦЕЛАРИЈА 10	16.13	16.10
K11 КАНЦЕЛАРИЈА 11	15.69	15.90
K12 КАНЦЕЛАРИЈА 12	15.69	15.90
K13 КАНЦЕЛАРИЈА 13	37.45	34.60
K14 КАНЦЕЛАРИЈА 14	19.33	18.10
K15 КАНЦЕЛАРИЈА 15	21.07	18.80
K16 КАНЦЕЛАРИЈА 16	21.05	18.80
K17 КАНЦЕЛАРИЈА 17	24.39	20.10
K18 КОДИНИК 1	64.13	55.40
K19 КОДИНИК 2	28.00	18.50
K20 ТОАЛЕТ	5.77	18.80
K21 ТОАЛЕТ	5.74	18.80
УКУПНА НЕТО ПОВРШИНА	453.10	
УКУПНА БРУТО ПОВРШИНА	566.29	

ЛЕГЕНДА МАТЕРИЈАЛА:
Армиран бетон
Набијени бетон
ЛМТ таваница
Гитер блок
Хидроизолација
Термоизолација
Шлунак
Подшчавајући слој
Набијена земља

Odgovorni projektant: Milinko Zdravković, dipl. inž. el.		Projektant: BGA ENGINEERING MILINKO ZDRAVKOVIĆ, dipl. inž. el. Stari korzo 29, lok. 4, 12000 Požarevac E-bata.zdravkovic@gmail.com; T-064 89 18 494	
Investitor: OPŠTINA GOLUBAC, OPŠTINSKA UPRAVA		Objekat: Javni objekat, zgrada Opštine Golubac, Pr+1+Pk, na kp.br. 6762/4 KO Golubac	
Razmera: 1:100	Crtež: SKS-osnova I sprata		Datum: Maj 2026
		Faza: PZI	Sveska: 5.1
		Crtež br.:	7

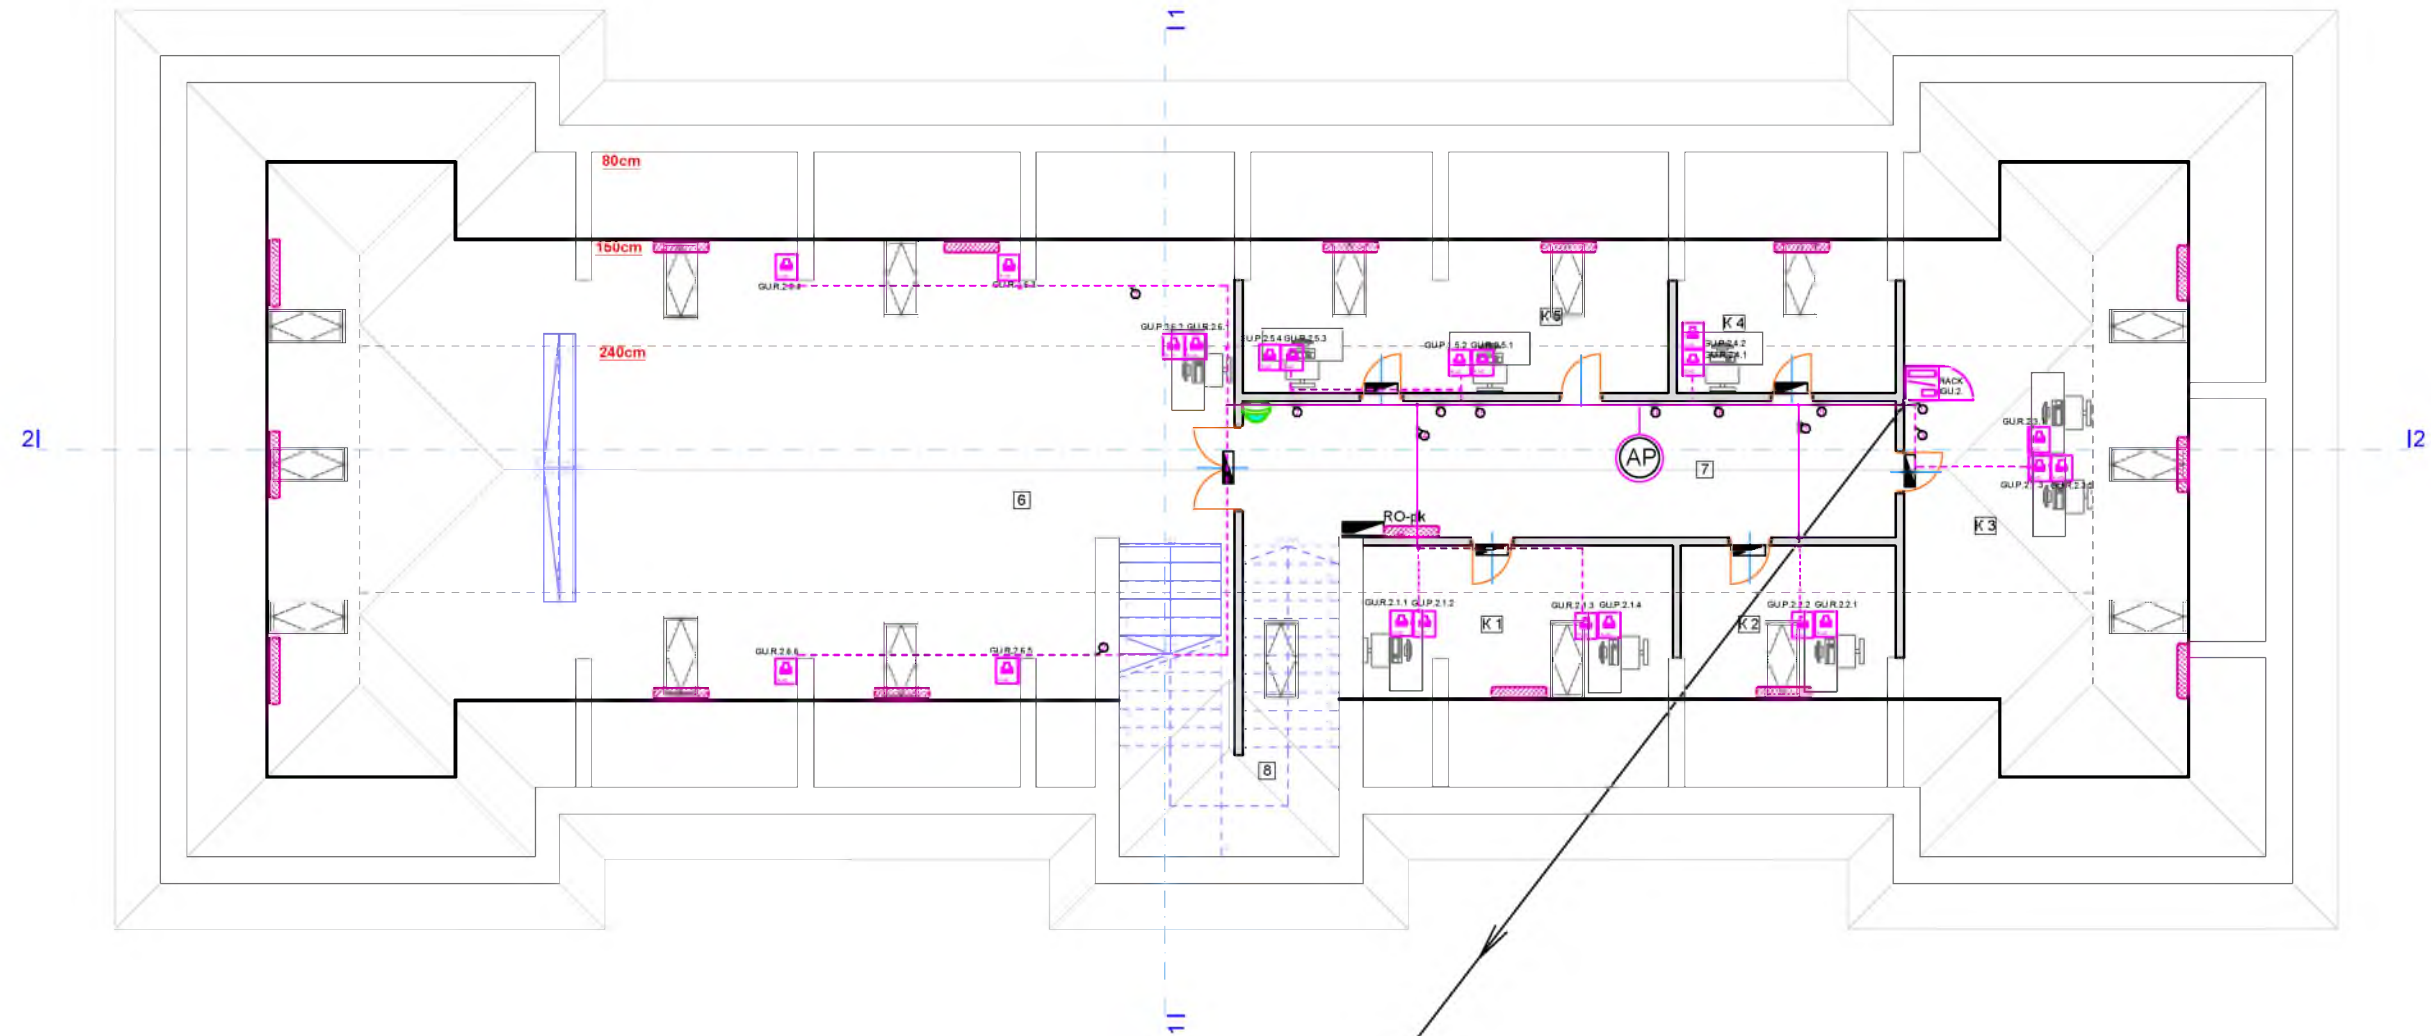

SFTP cat. 7
na RACK GU.0


Легенда намене површина:		
Назив просторије	Површина (m²)	
N1 КАНЦЕЛАРИЈА 1	16.22	18.80
N2 КАНЦЕЛАРИЈА 2	11.28	13.70
N3 КАНЦЕЛАРИЈА 3	55.53	39.56
N4 КАНЦЕЛАРИЈА 4	13.45	13.90
N5 КАНЦЕЛАРИЈА 5	22.37	23.32
6- СЛАЈ	199.96	88.11
7 ХОЛНИК	31.09	29.50
8 СТЕПЕНИШТЕ	24.39	20.10
УКУПНА НЕТО ПОВРШИНА	328.05	
УКУПНА БРУТО ПОВРШИНА	566.29	

- ЛЕГЕНДА МАТЕРИЈАЛА:
- Армирани бетон
 - Набијени бетон
 - ЛМТ таваница
 - Гитер блок
 - Хидроизолација
 - Термоизолација
 - Шљунка
 - Подшчавајући слој
 - Набијена земља

Odgovorni projektant: Milinko Zdravković, dipl. inž. el.		Projektant: BGA ENGINEERING MILINKO ZDRAVKOVIĆ, dipl. inž. el. Stari korzo 29, lok. 4, 12000 Požarevac E-bata.zdravkovic@gmail.com; T-064 89 18 494	
Investitor: OPŠTINA GOLUBAC, OPŠTINSKA UPRAVA		Objekat: Javni objekat, zgrada Opštine Golubac, Pr+1+Pk, na kp.br. 6762/4 KO Golubac	
Razmera: 1:100	Crtež: SKS- osnova potkrovlja	Datum: Maj 2026 Faza: PZI Sveska: 5.1 Crtež br: 8	


1.10. GRAFIČKA DOKUMENTACIJA

1	Situacija	1:200
2	Osnova prizemlja – dispozicija elemenata ZOP-a	1:100
3	Osnova sprata – dispozicija elemenata ZOP-a	1:100
4	Osnova potkrovlja – dispozicija elemenata ZOP-a	1:100
5	Osnova krova – dispozicija elemenata ZOP-a	1:100
6	Izgledi– dispozicija elemenata ZOP-a	1:100
7	Izgledi– dispozicija elemenata ZOP-a	1:100
8	Preseci– dispozicija elemenata ZOP-a	1:100
9	Blok šema sistema ADP	
10	Izgledi – prikaz gromobranske instalacije	1:100
11	Osnova krova – prikaz zone pokrivanja gromobrana	1:200
12	Osnova prizemlja – prikaz mašinskih instalacija	1:100
13	Osnova sprata – prikaz mašinskih instalacija	1:100
14	Osnova potkrovlja – prikaz mašinskih instalacija	1:100
15	Aksonometrija hidrantske instalacije	

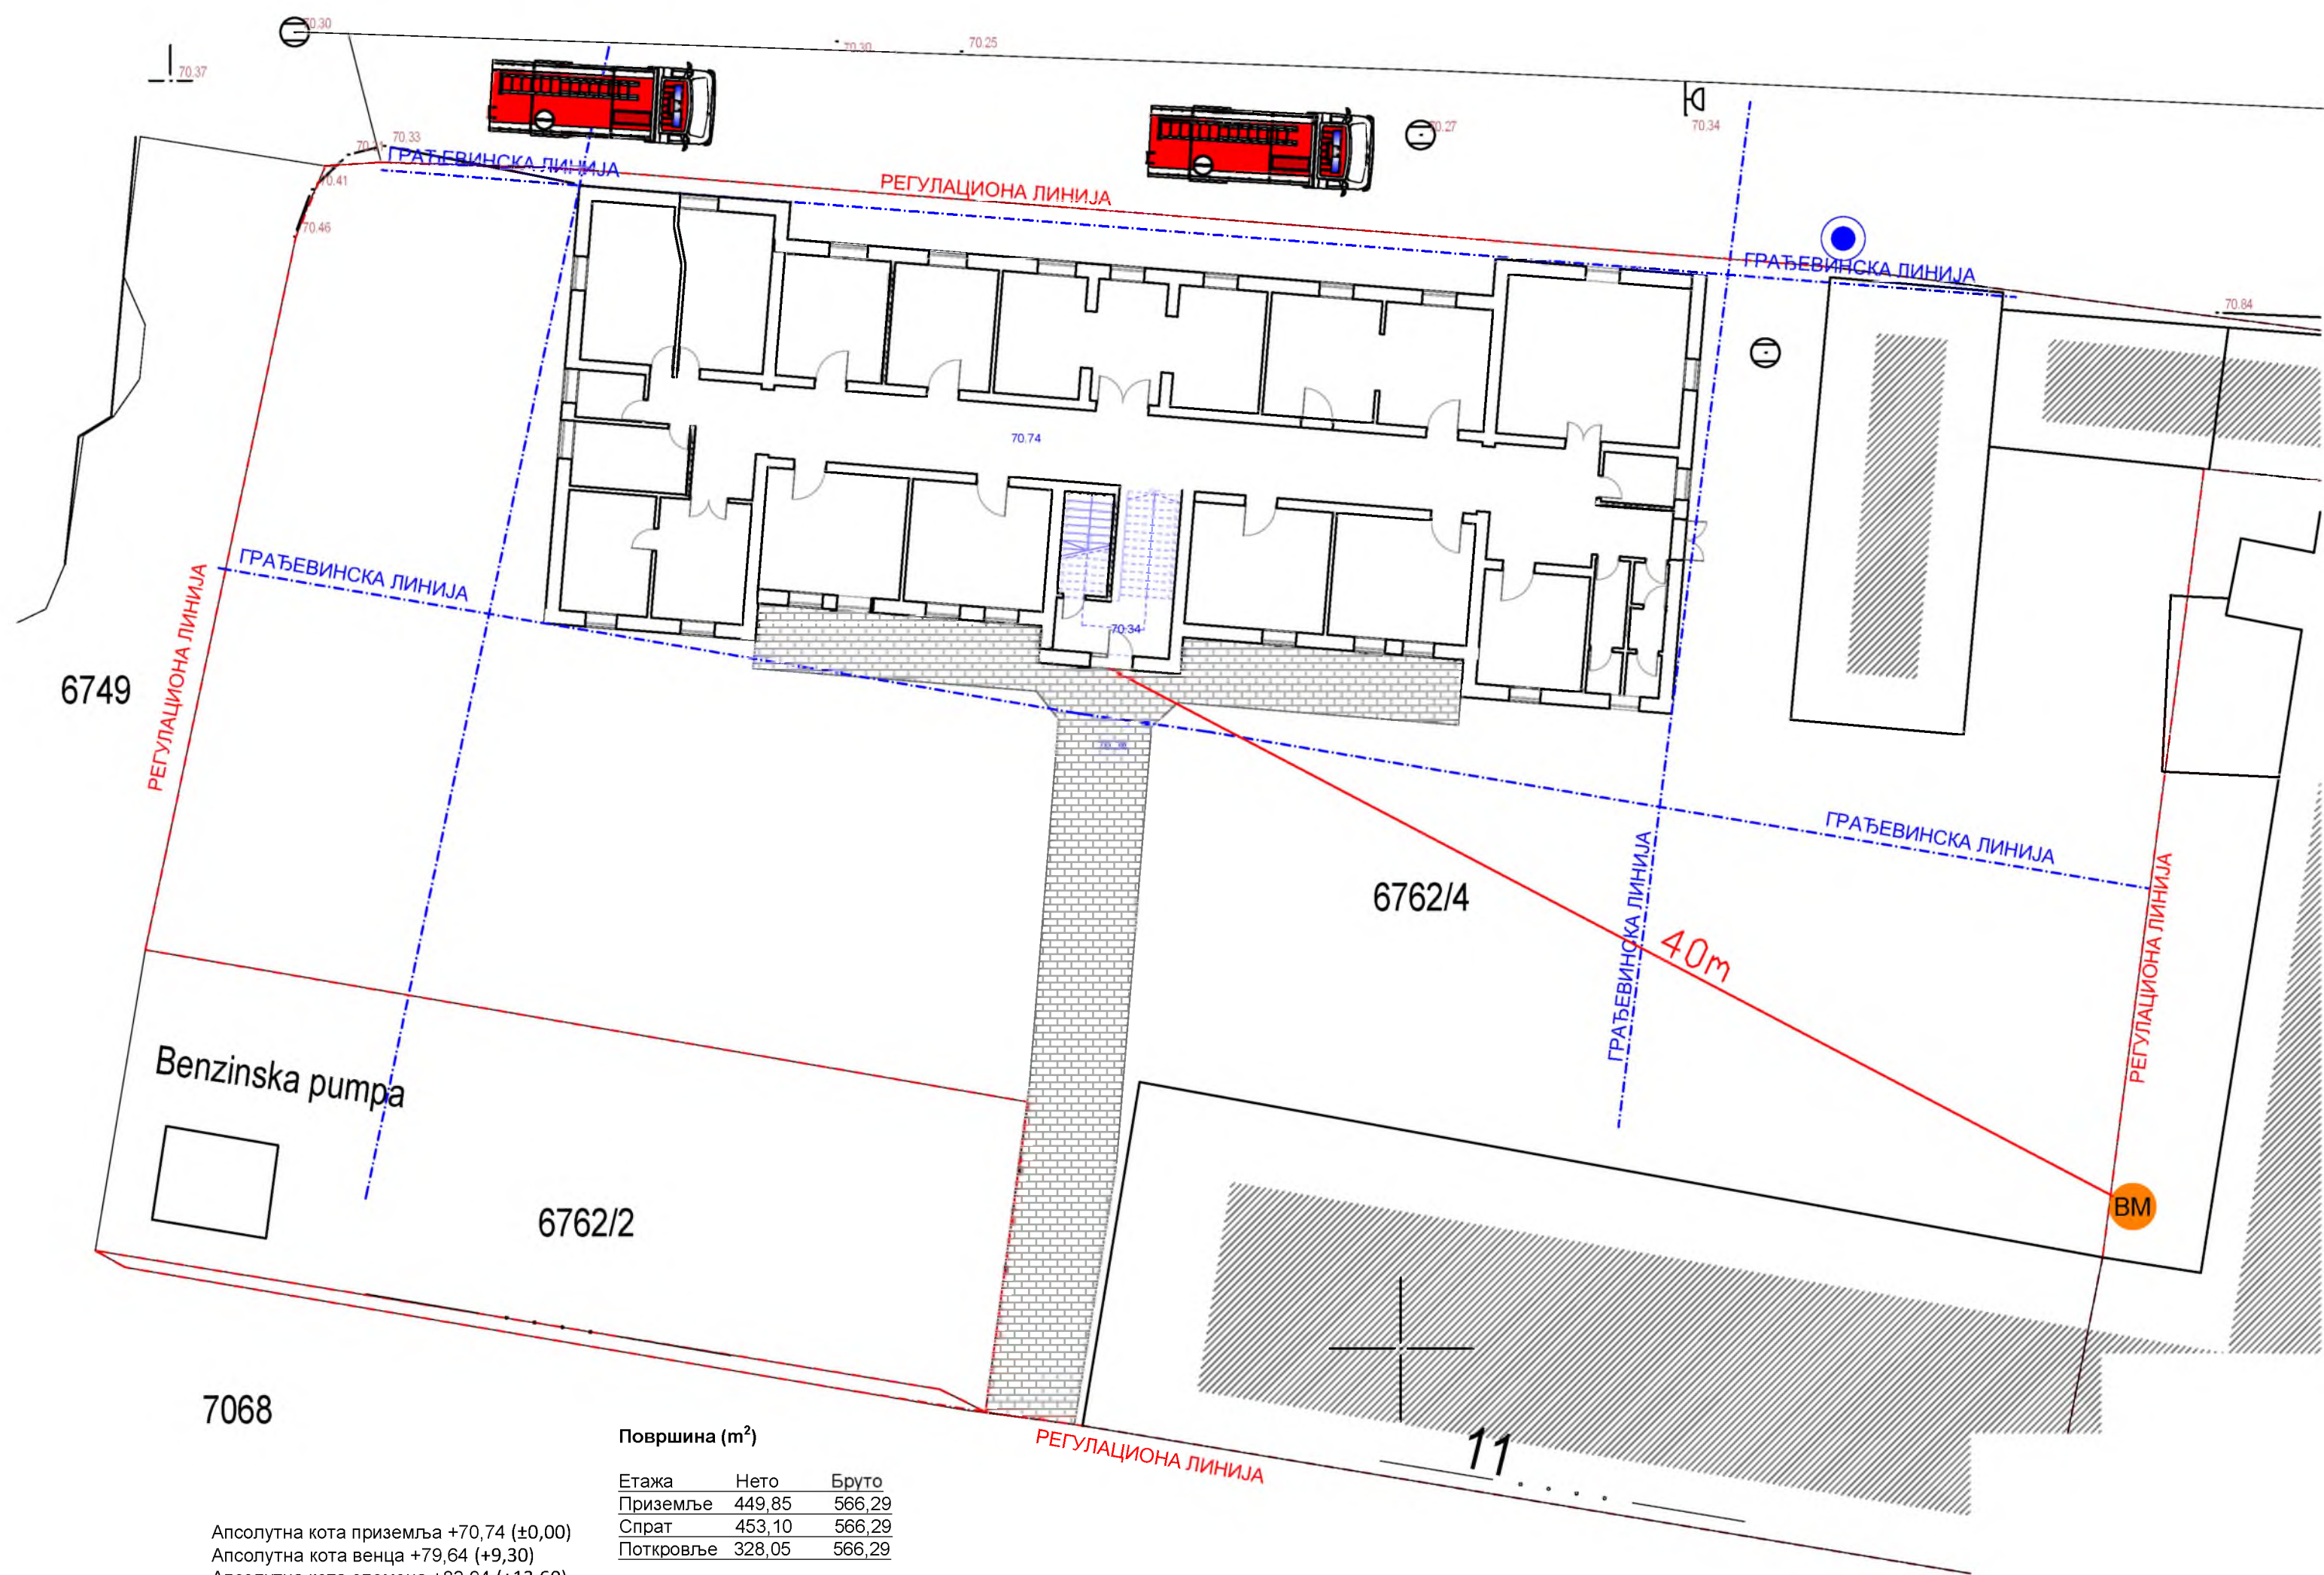

Апсолутна кота приземља +70,74 (±0,00)
 Апсолутна кота венца +79,64 (+9,30)
 Апсолутна кота слемена +83,94 (+13,60)


1

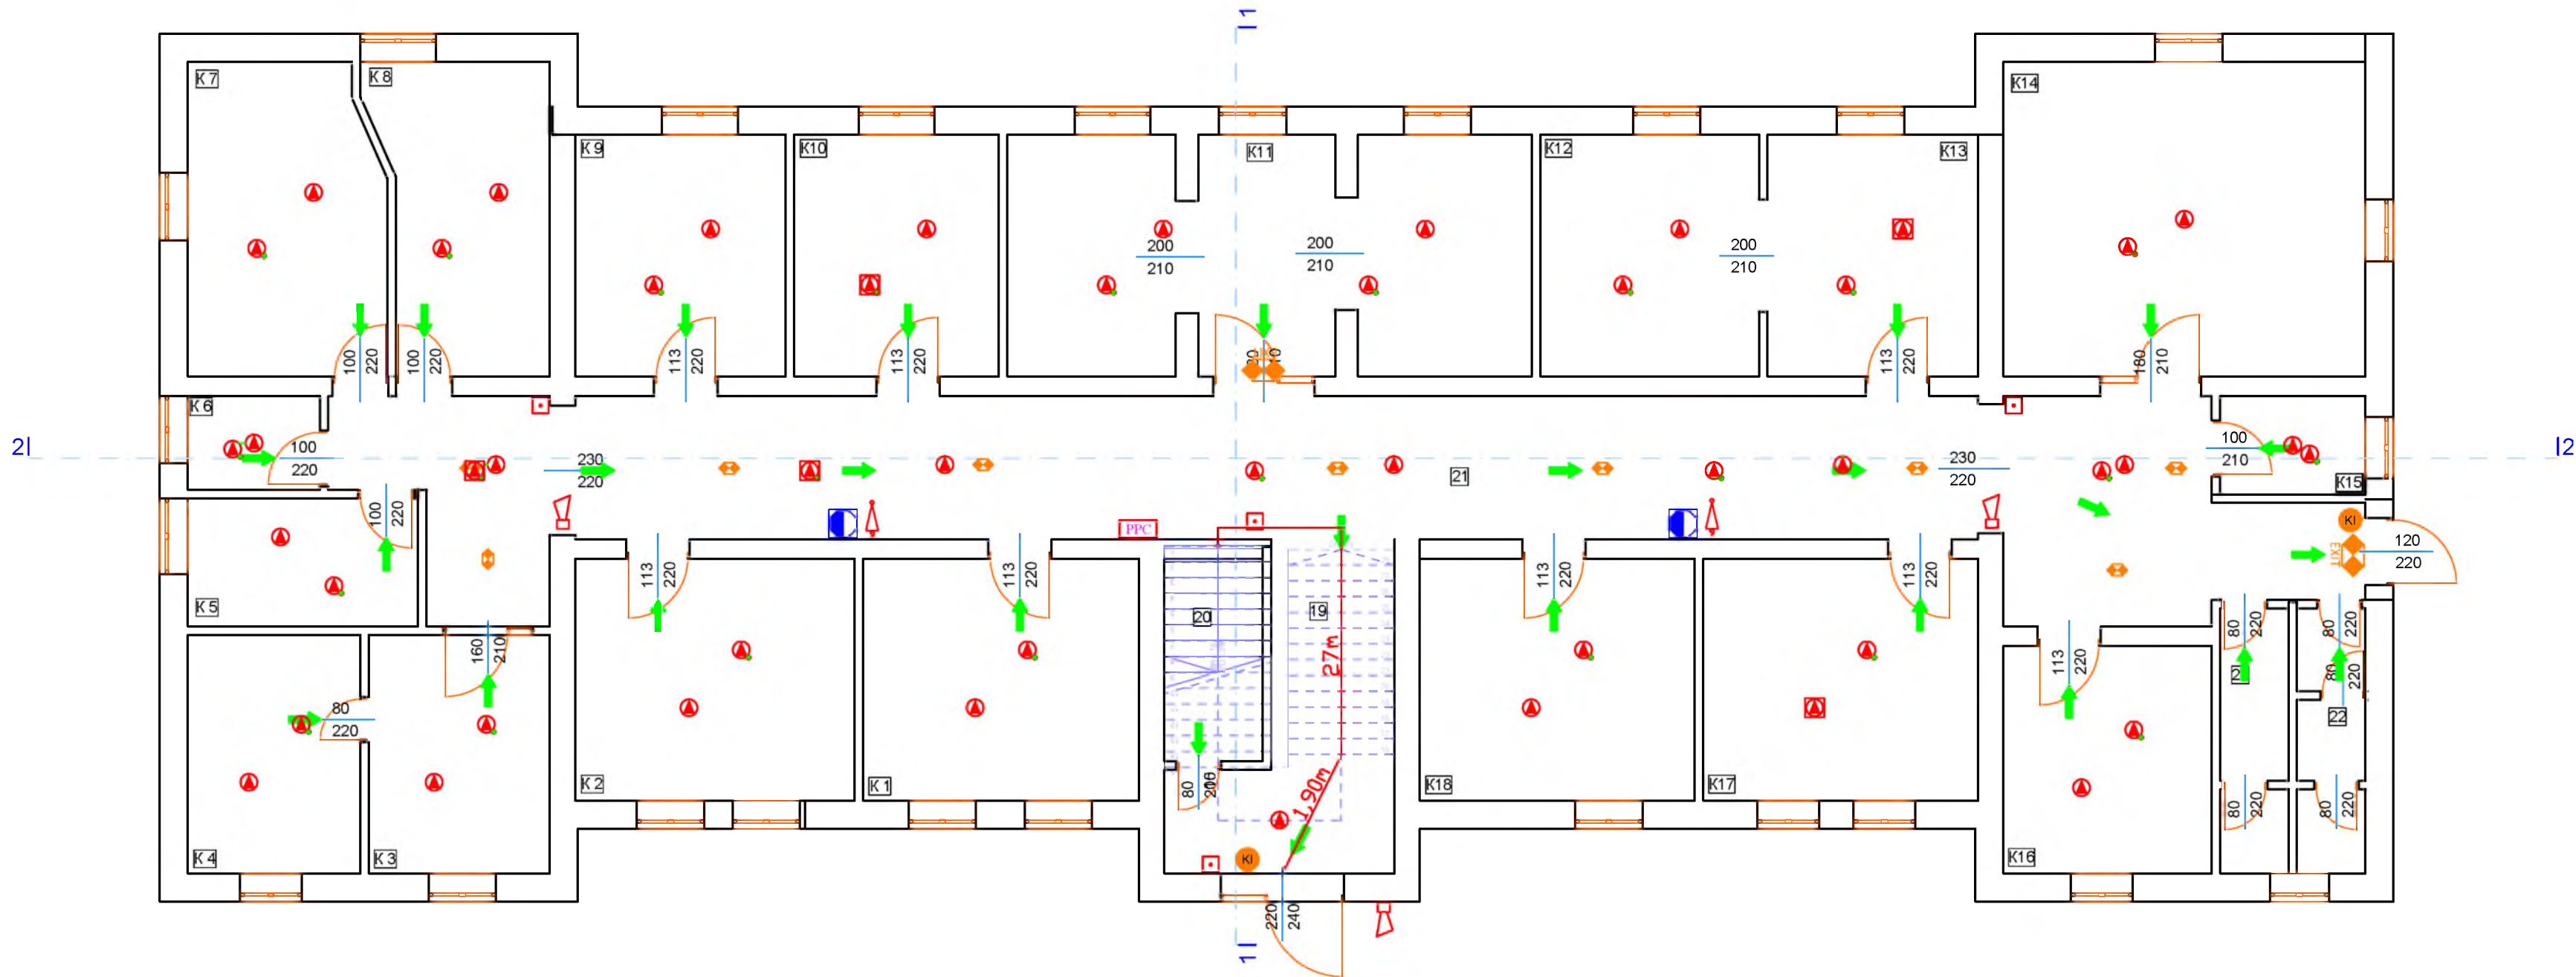


Легенда намене површина:		
Назив просторије	Површина (m²)	Обим (m)
K1 КАНЦЕЛАРИЈА 1	21.04	18.40
K2 КАНЦЕЛАРИЈА 2	21.26	18.50
K3 КАНЦЕЛАРИЈА 3	14.03	15.40
K4 КАНЦЕЛАРИЈА 4	12.75	14.50
K5 КАНЦЕЛАРИЈА 5	9.34	12.76
K6 КАНЦЕЛАРИЈА 6	3.02	5.54
K7 КАНЦЕЛАРИЈА 7	18.08	17.48
K8 КАНЦЕЛАРИЈА 8	17.20	17.65
K9 КАНЦЕЛАРИЈА 9	16.25	16.58
K10 КАНЦЕЛАРИЈА 10	15.69	15.30
K11 КАНЦЕЛАРИЈА 11	40.08	27.28
K12 КАНЦЕЛАРИЈА 12	10.78	16.42
K13 КАНЦЕЛАРИЈА 13	16.13	16.10
K14 КАНЦЕЛАРИЈА 14	36.12	24.10
K15 НАДНА КУХИЈА 15	4.20	8.30
K16 КАНЦЕЛАРИЈА 16	15.29	15.79
K17 КАНЦЕЛАРИЈА 17	21.26	18.50
K18 КАНЦЕЛАРИЈА 18	21.04	18.40
20 УЛАЗ	16.22	20.10
21 ОСТАВА	2.33	6.13
22 ХОДНИК	99.32	85.10
23 ЖЕНСКИ ТОАЛЕТ	5.77	18.80
24 МУШКИ ТОАЛЕТ	5.74	18.80
УКУПНА НЕТО ПОВРШИНА		449.85
УКУПНА БРУТО ПОВРШИНА		566.29

LEGENDA elemenata ZOP-a:		
	Ručni aparat za gašenje početnih požara S-9	Zid/međuspratna konstr. na granici požarnog sektora zahtevane vatrootpornosti 60 minuta
	Ručni aparat za gašenje početnih požara CO2	Zid/međuspratna konstr. na granici požarnog sektora zahtevane vatrootpornosti 60 minuta
	Unutrašnji zidni hidrant sa opremom	Zid/međuspratna konstr. na granici požarnog sektora zahtevane vatrootpornosti 60 minuta
	Spoljašnji hidrant sa opremom	Zid/međuspratna konstr. zahtevane vatrootpornosti 60 minuta
	Smer evakuacije unutar objekta	Krovni pokrivač zahtevane vatrootpornosti 60 minuta
	Taster za deblokadu vrata	Stub ili greda zahtevane vatrootpornosti 90 minuta
	Panik svetiljka	Stub ili greda zahtevane vatrootpornosti 120 minuta
	Ručni javljač požara	Vrata vatrootpornosti 15 minuta
	PP truba	Vrata vatrootpornosti 30 minuta
	Automatski javljač požara	Vrata vatrootpornosti 45 minuta
	Automatski javljač požara iznad spuštenog platforma	Vrata vatrootpornosti 60 minuta
	Polazno mesto	Vrata vatrootpornosti 90 minuta
	Prvi izlaz	Vrata vatrootpornosti 120 minuta
	Bezbedno mesto	
	Elažni izlaz	

		ThreeEngineering d.o.o. Adi Endrea 58, 21201 Rumenka, Srbija	
		ODGOVORNI PROJEKTANT:	Stevan Dorđević, struk.mast.inž.zašt.
		BROJ LICENCE:	09-152-1768/22
		Potpis:	
		BROJ TEHNIČKE DOKUMENTACIJE:	GPZOP-14/2026
INVESTITOR:	Opština Golubac Ul.Cara Lazara br.15, 12223 Golubac		
OBJEKT:	Zgrada Opštine Golubac, ul.Cara Lazara br.15, 12223 Golubac k.p.6762/2 KO Golubac		
VRSTA TEHNIČKE DOKUMENTACIJE:	PZI - Projekat za izvođenje		
NAZIV DELA PROJEKTA GLAVNI PROJEKAT ZAŠTITE OD POŽARA			
RAZMERA:	1: 100	DATUM:	maj 2026. godine
CRTEŽ:	Osnova prizemlja - dispozicija elemenata ZOP-a		CRTEŽ BROJ: 2

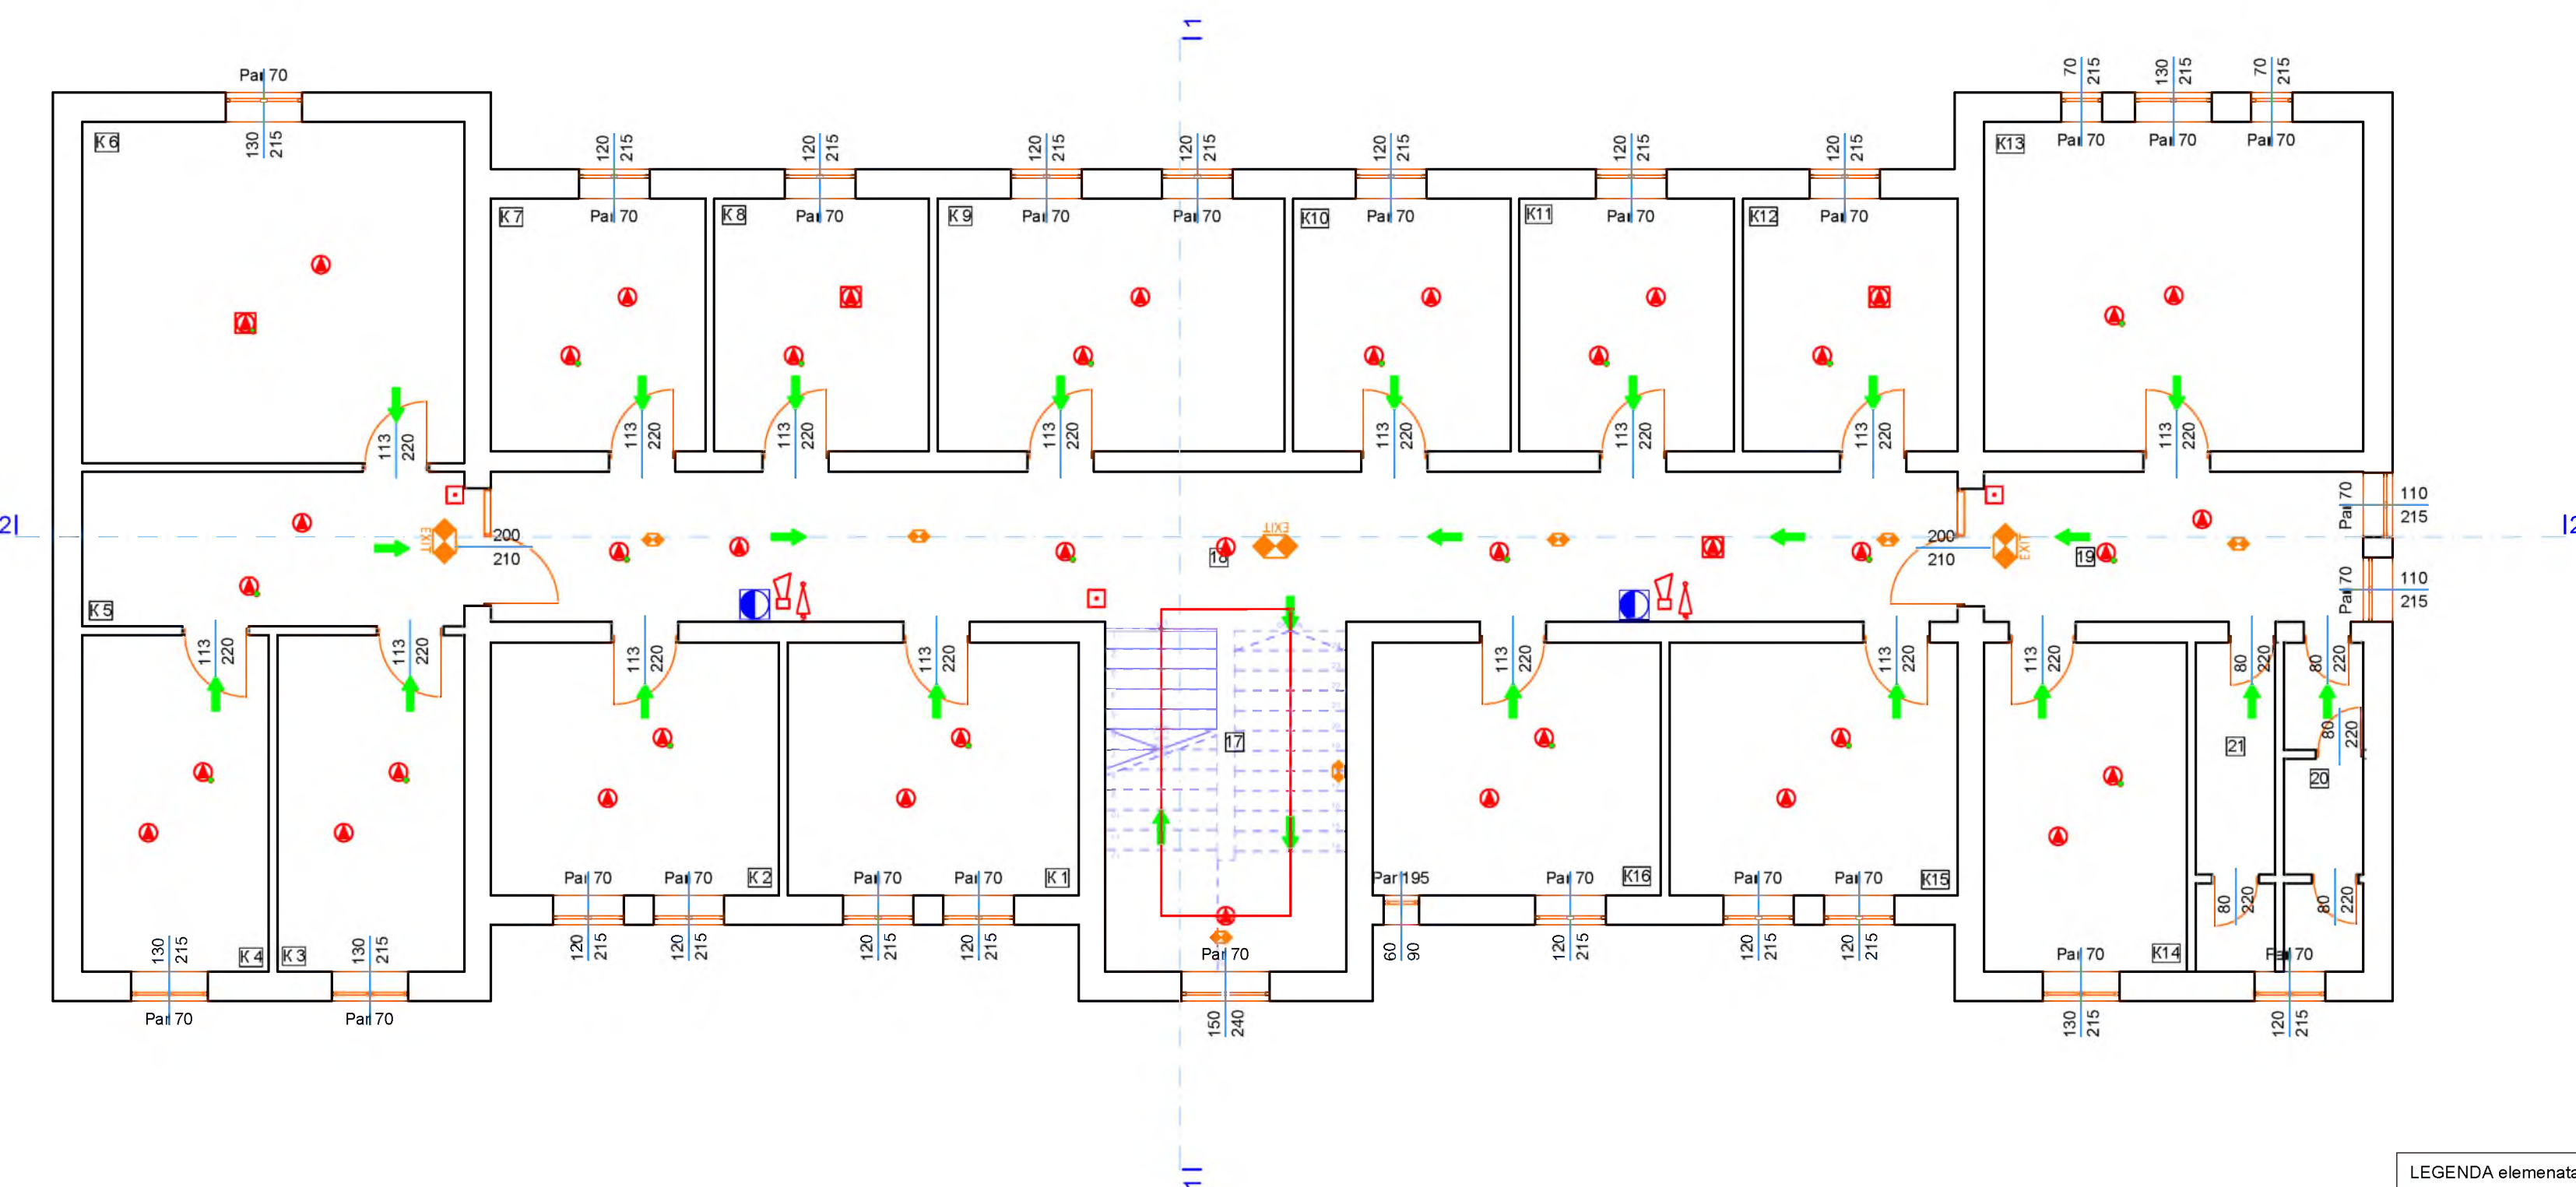[illegible]



LEGENDA elemenata ZOP-a:			
	Ručni aparat za gašenje pocetnih požara S-9		Zid/međuspratna konstr. na granici požarnog sektora zahtevane vatrootpornosti 60 minuta
	Ručni aparat za gašenje pocetnih požara CO2		Zid/međuspratna konstr. na granici požarnog sektora zahtevane vatrootpornosti 60 minuta
	Unutrašnji zidni hidrant sa opremom		Zid/međuspratna konstr. na granici požarnog sektora zahtevane vatrootpornosti 60 minuta
	Spoljašnji hidrant sa opremom		Zid/međuspratna konstr. zahtevane vatrootpornosti 60 minuta
	Smer evakuacije unutar objekta		Krovni pokrivač zahtevane vatrootpornosti 60 minuta
	Taster za deblokadu vrata		Stub ili greda zahtevane vatrootpornosti 90 minuta
	Panik svetiljka		Stub ili greda zahtevane vatrootpornosti 120 minuta
	Ručni javljač požara		Vrata vatrootpornosti 15 minuta
	PP truba		Vrata vatrootpornosti 30 minuta
	Automatski javljač požara		Vrata vatrootpornosti 45 minuta
	Automatski javljač požara iznad spuštenog platforma		Vrata vatrootpornosti 60 minuta
	PM Polazno mesto		Vrata vatrootpornosti 90 minuta
	PI Prvi izlaz		Vrata vatrootpornosti 120 minuta
	EI Etažni izlaz		Vrata vatrootpornosti 120 minuta
 3engineering		ThreeEngineering d.o.o. Adi Andrea 58, 21201 Rumenka, Srbija	
		ODGOVORNI PROJEKTANT: Stevan Đorđević, struk.mast.inž.zašt.	
		BROJ LICENCE: 09-152-1768/22	
		Potpis: 	
		BROJ TEHNIČKE DOKUMENTACIJE: GPZOP-14/2026	
INVESTITOR:	Opština Golubac Ul.Cara Lazara br.15, 12223 Golubac		
OBJEKAT:	Zgrada Opštine Golubac, ul.Cara Lazara br.15, 12223 Golubac k.p.6762/2 KO Golubac		
VRSTA TEHNIČKE DOKUMENTACIJE:	PZI - Projekat za izvođenje		
NAZIV DELA PROJEKTA:	GLAVNI PROJEKAT ZAŠTITE OD POŽARA		
RAZMERA:	1: 100	DATUM:	maj 2026. godine
CRTEŽ:	Osnova sprata - dispozicija elemenata ZOP-a		CRTEŽ BROJ: 3

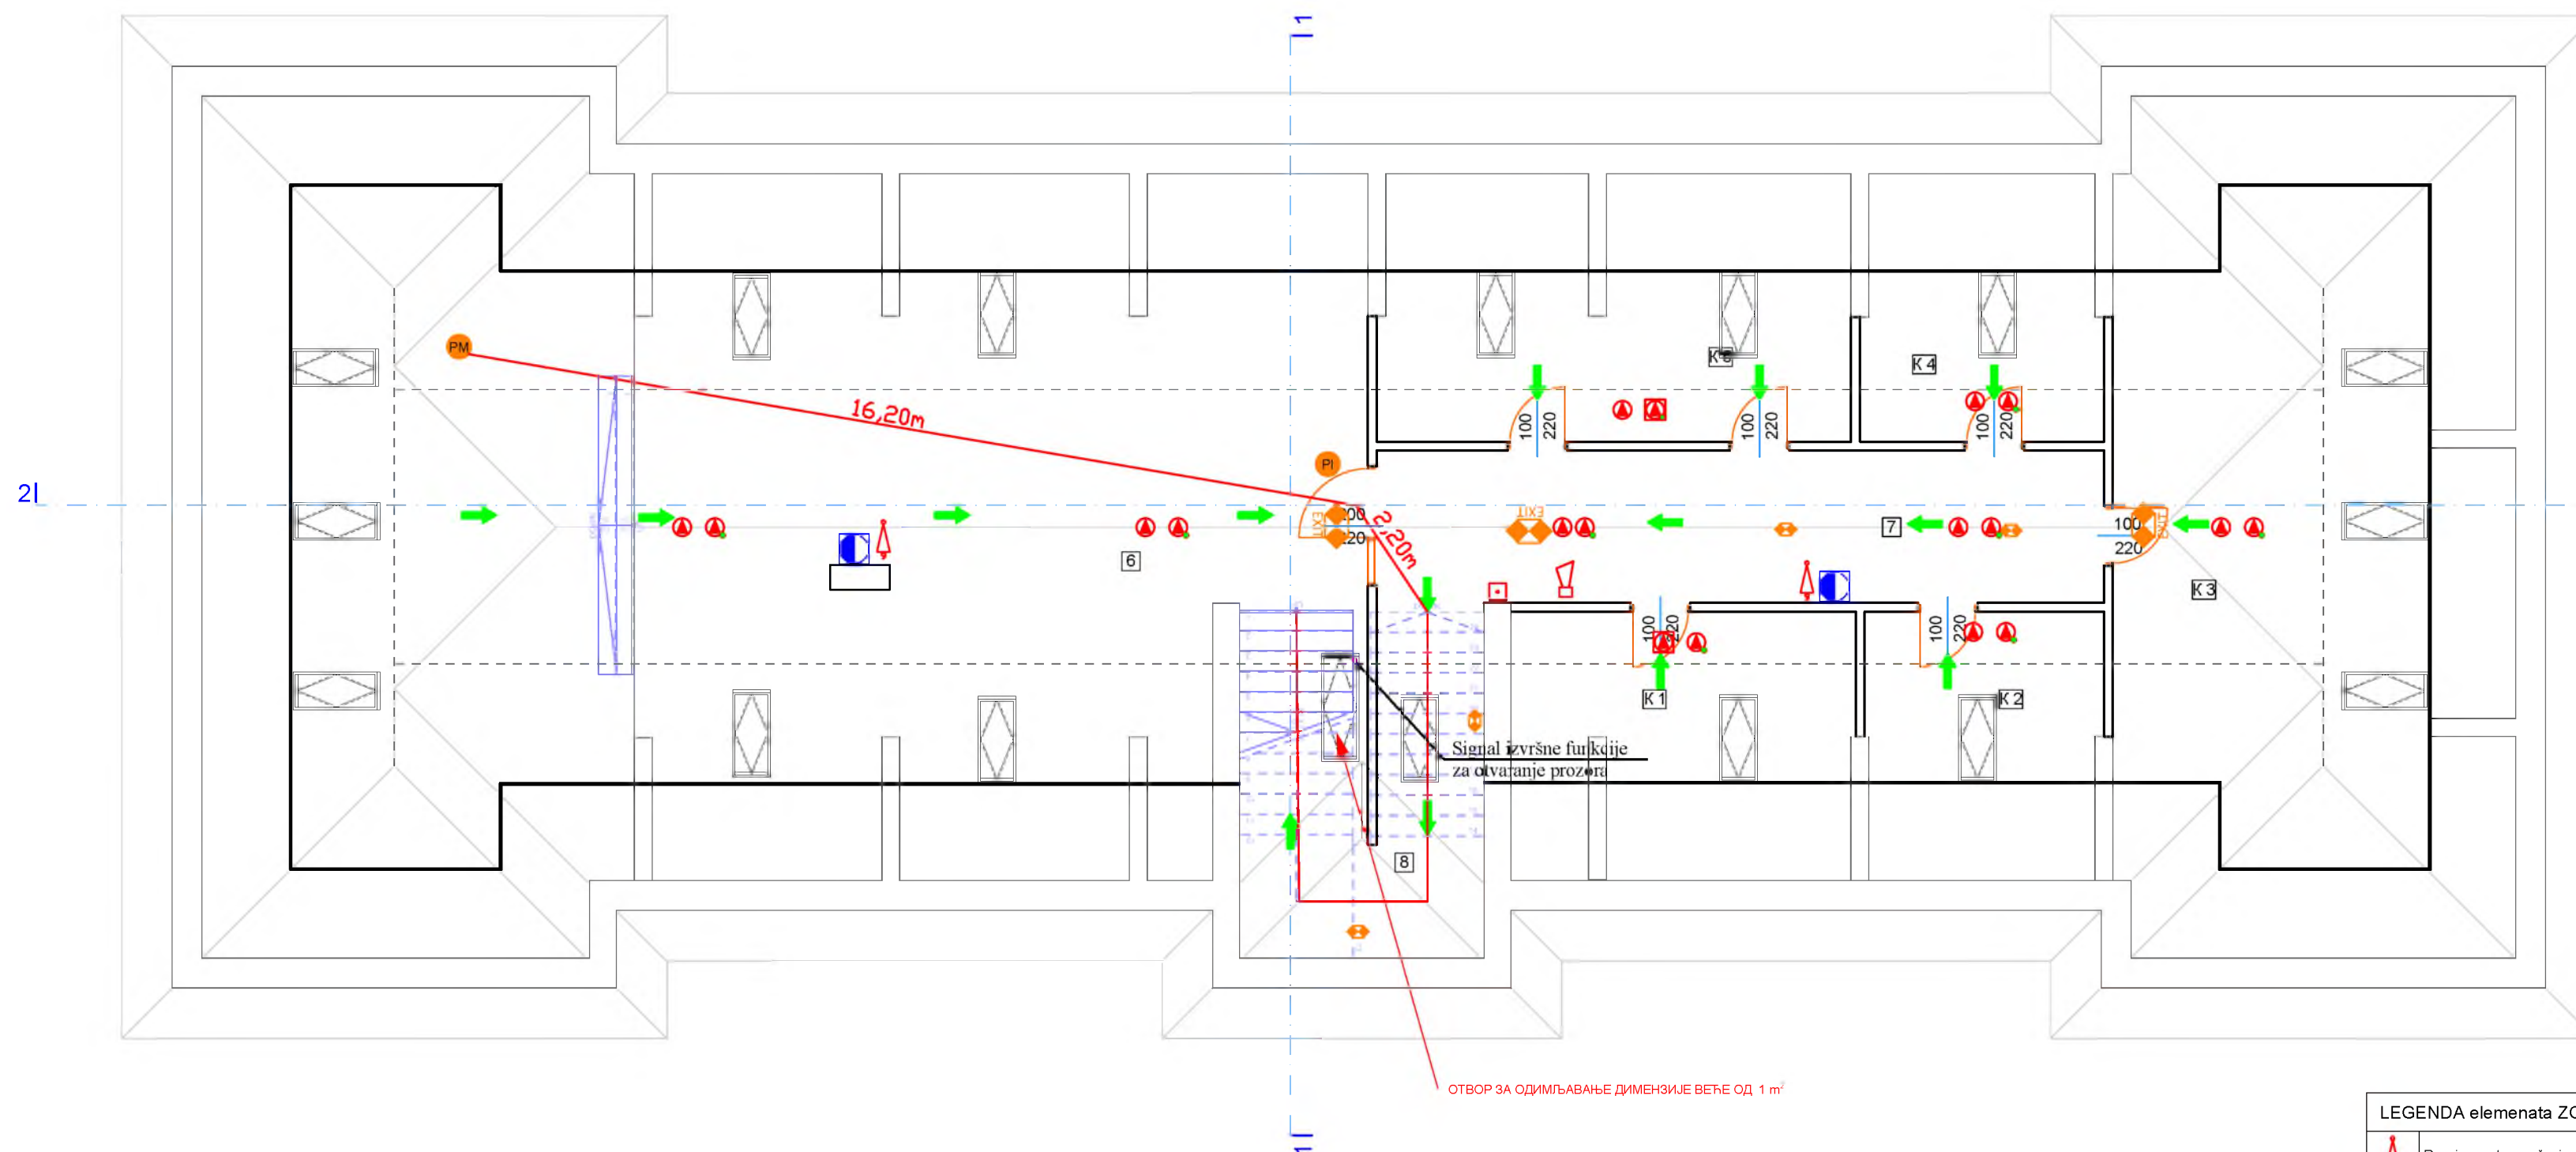

Легенда намене површина:		
Назив просторије	Површина (m ²)	Обим (m)
K1 КАПЕЛАРИЈА 1	16.22	18.80
K2 КАПЕЛАРИЈА 2	11.28	13.70
K3 КАПЕЛАРИЈА 3	56.53	33.54
K4 КАПЕЛАРИЈА 4	11.45	13.90
K5 КАПЕЛАРИЈА 5	22.37	23.12
6 СЕЛА	135.72	68.41
7 ХОЛИК	31.08	29.50
8 СТЕПЕНИШТЕ	24.39	20.10
УКУПНА НЕТО ПОВРШИНА	328.05	
УКУПНА БРУТО ПОВРШИНА	566.29	

 3engineering	ThreeEngineering d.o.o. Adi Endrea 58, 21201 Rumenka, Srbija	
	ODGOVORNI PROJEKTANT:	Stevan Đorđević, struk.mast.inž.zašt.
	BR.OJ LICENCE:	09-152-1768/22
	Potpis:	
BR.OJ TEHNIČKE DOKUMENTACIJE:		GPZOP-14/2026


INVESTITOR:	Opština Golubac Ul.Cara Lazara br.15, 12223 Golubac		
OBJEKT:	Zgrada Opštine Golubac, ul.Cara Lazara br.15, 12223 Golubac k.p.6762/2 KO Golubac		
VRSTA TEHNIČKE DOKUMENTACIJE:	PZI - Projekat za izvođenje		
NAZIV DELA PROJEKTA:	GLAVNI PROJEKAT ZAŠTITE OD POŽARA		
RAZMERA:	1: 100	DATUM:	maj 2026. godine
CRTEŽ:	Osnova potkrovlja - dispozicija elemenata ZOP-a		CRTEŽ BROJ: 4

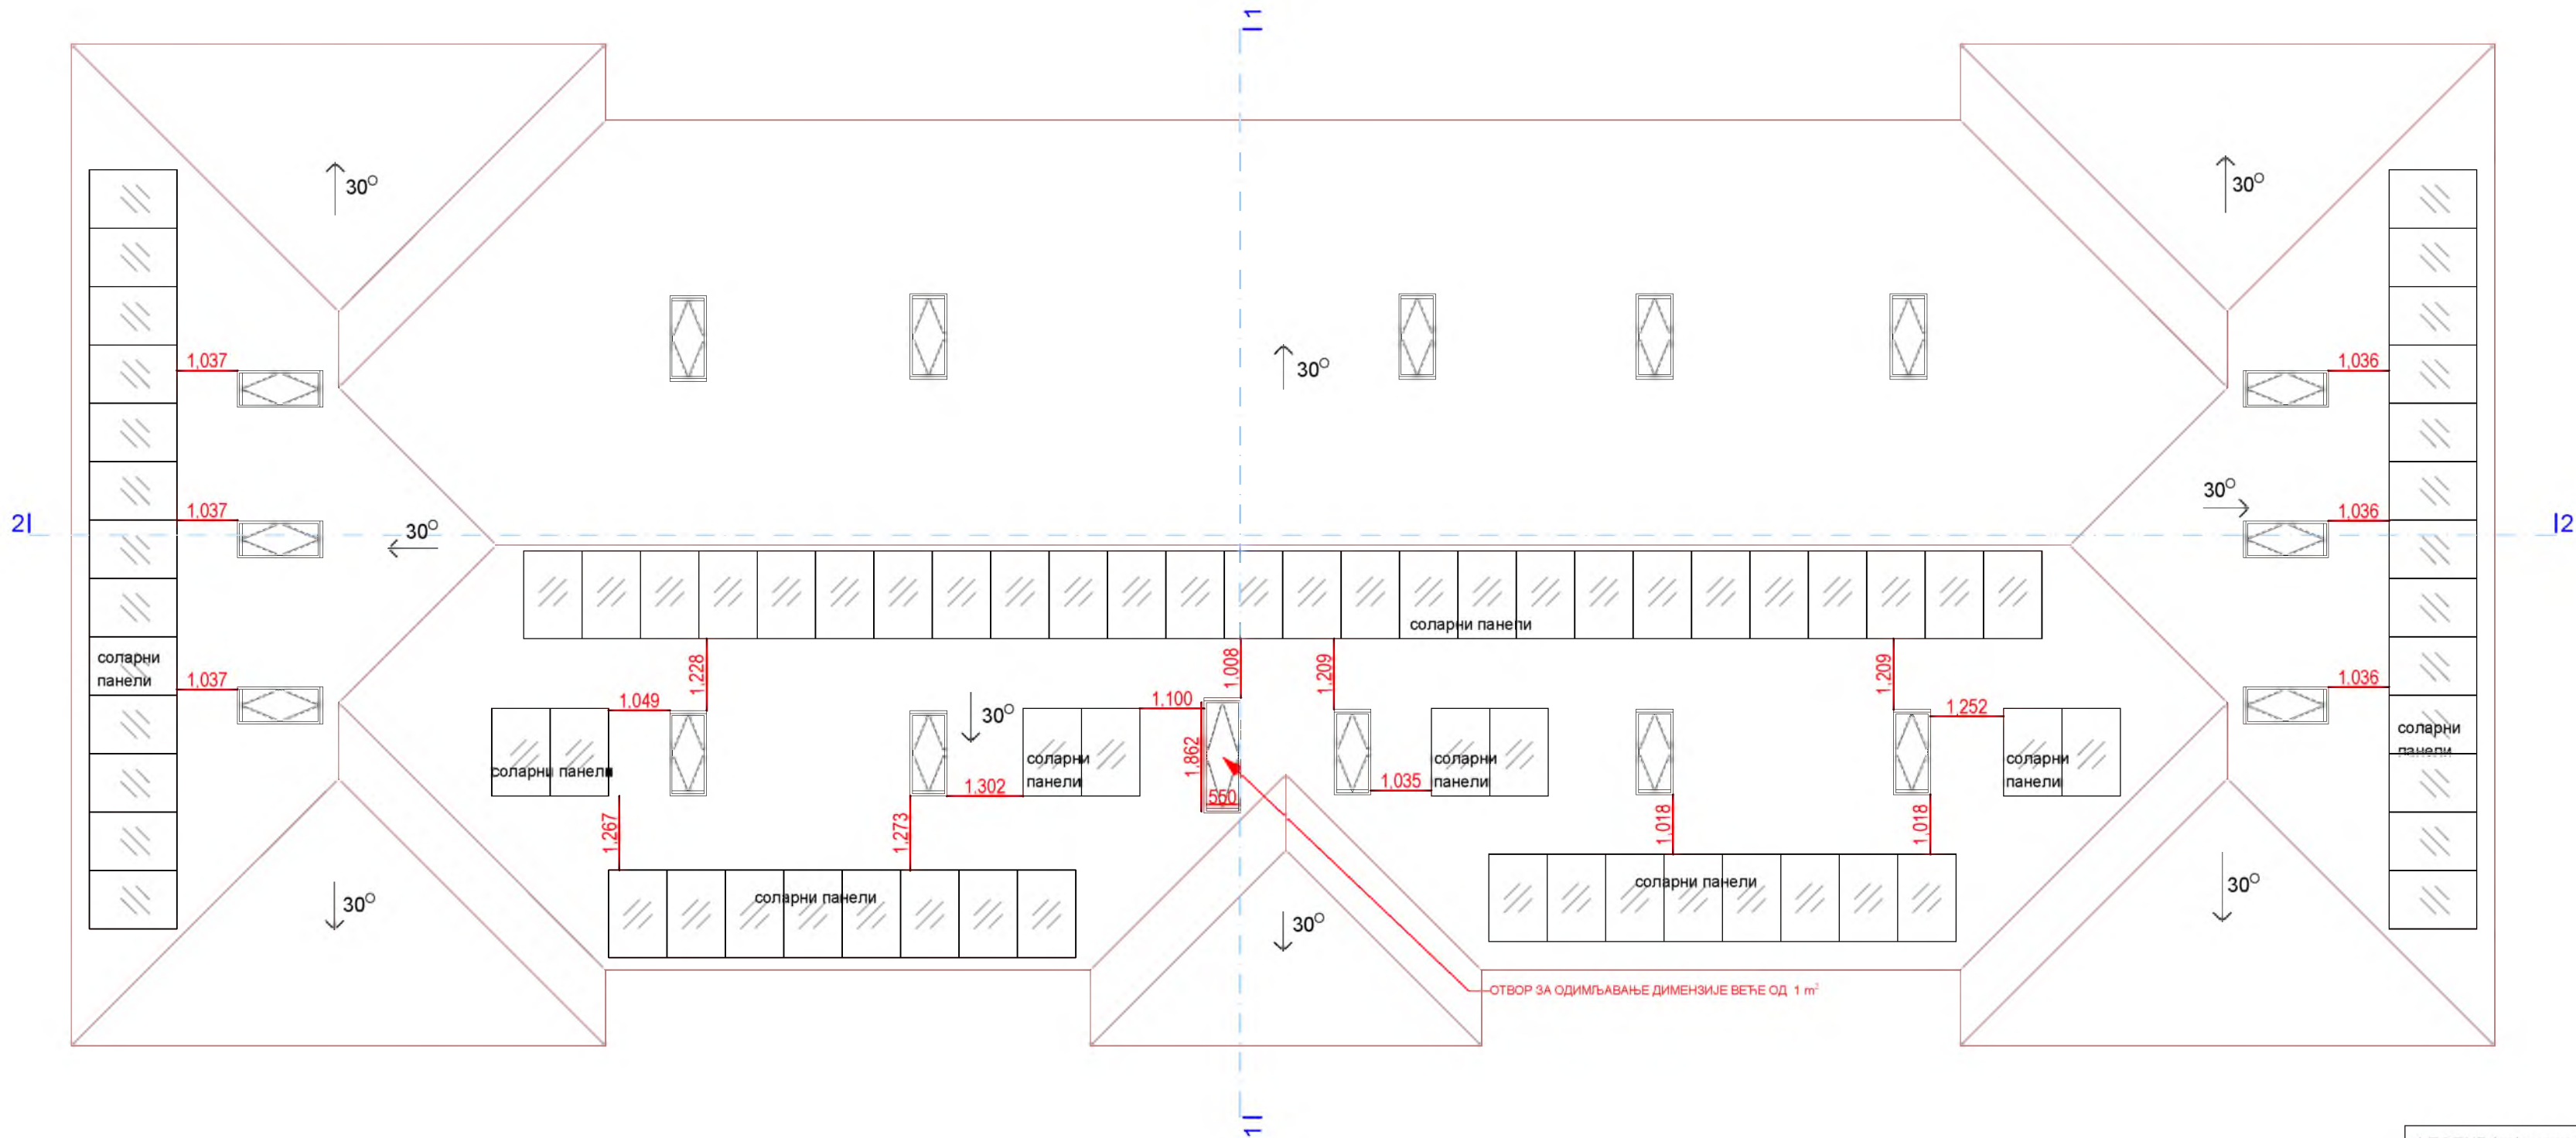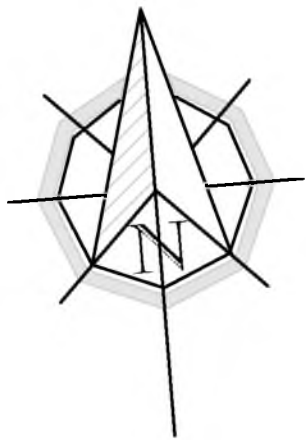


LEGENDA elemenata ZOP-a:			
	Ručni aparat za gašenje početnih požara S-9		Zid/međuspratna konstr. na granici požarnog sektora zahtevane vatrootpornosti 60 minuta
	Ručni aparat za gašenje početnih požara CO2		Zid/međuspratna konstr. na granici požarnog sektora zahtevane vatrootpornosti 60 minuta
	Unutrašnji zidni hidrant sa opremom		Zid/međuspratna konstr. na granici požarnog sektora zahtevane vatrootpornosti 60 minuta
	Spoljašnji hidrant sa opremom		Zid/međuspratna konstr. zahtevane vatrootpornosti 60 minuta
	Smer evakuacije unutar objekta		Krovni pokrivač zahtevane vatrootpornosti 60 minuta
	Taster za deblokadu vrata		Stub ili greda zahtevane vatrootpornosti 90 minuta
	Panik svetiljka		Stub ili greda zahtevane vatrootpornosti 120 minuta
	Ručni javljač požara		Vrata vatrootpornosti 15 minuta
	PP truba		Vrata vatrootpornosti 30 minuta
	Automatski javljač požara		Vrata vatrootpornosti 45 minuta
	Automatski javljač požara iznad spuštenog platforma		Vrata vatrootpornosti 60 minuta
	Polazno mesto		Vrata vatrootpornosti 90 minuta
	Prvi izlaz		Vrata vatrootpornosti 120 minuta
	Elazni izlaz		Vrata vatrootpornosti 120 minuta
	Krajnji izlaz		Vrata vatrootpornosti 120 minuta
	Bezbedno mesto		Vrata vatrootpornosti 120 minuta
ThreeEngineering d.o.o. Adi Endrea 58, 21201 Rumenka, Srbija			
ODGOVORNI PROJEKTANT:		Stevan Dordevic, struc.mast.inž.zašt.	
BROJ LICENCE:		09-152-1768/22	
Potpis:			
BROJ TEHNIČKE DOKUMENTACIJE:		GPZOP-14/2026	
INVESTITOR: Opština Golubac			
OBJEKAT: Ul.Cara Lazara br.15, 12223 Golubac			
Zgrada Opštine Golubac, ul.Cara Lazara br.15, 12223 Golubac k.p.6762/2 KO Golubac			
VRSTA TEHNIČKE DOKUMENTACIJE:		PZI - Projekat za izvođenje	
NAZIV DELA PROJEKTA: GLAVNI PROJEKAT ZAŠTITE OD POŽARA			
RAZMERA:		1: 100	
DATUM:		maj 2026. godine	
CRTEŽ:		Osnova krova - dispozicija elemenata ZOP-a	
CRTEŽ BROJ:		5	

димензије
соларног панела



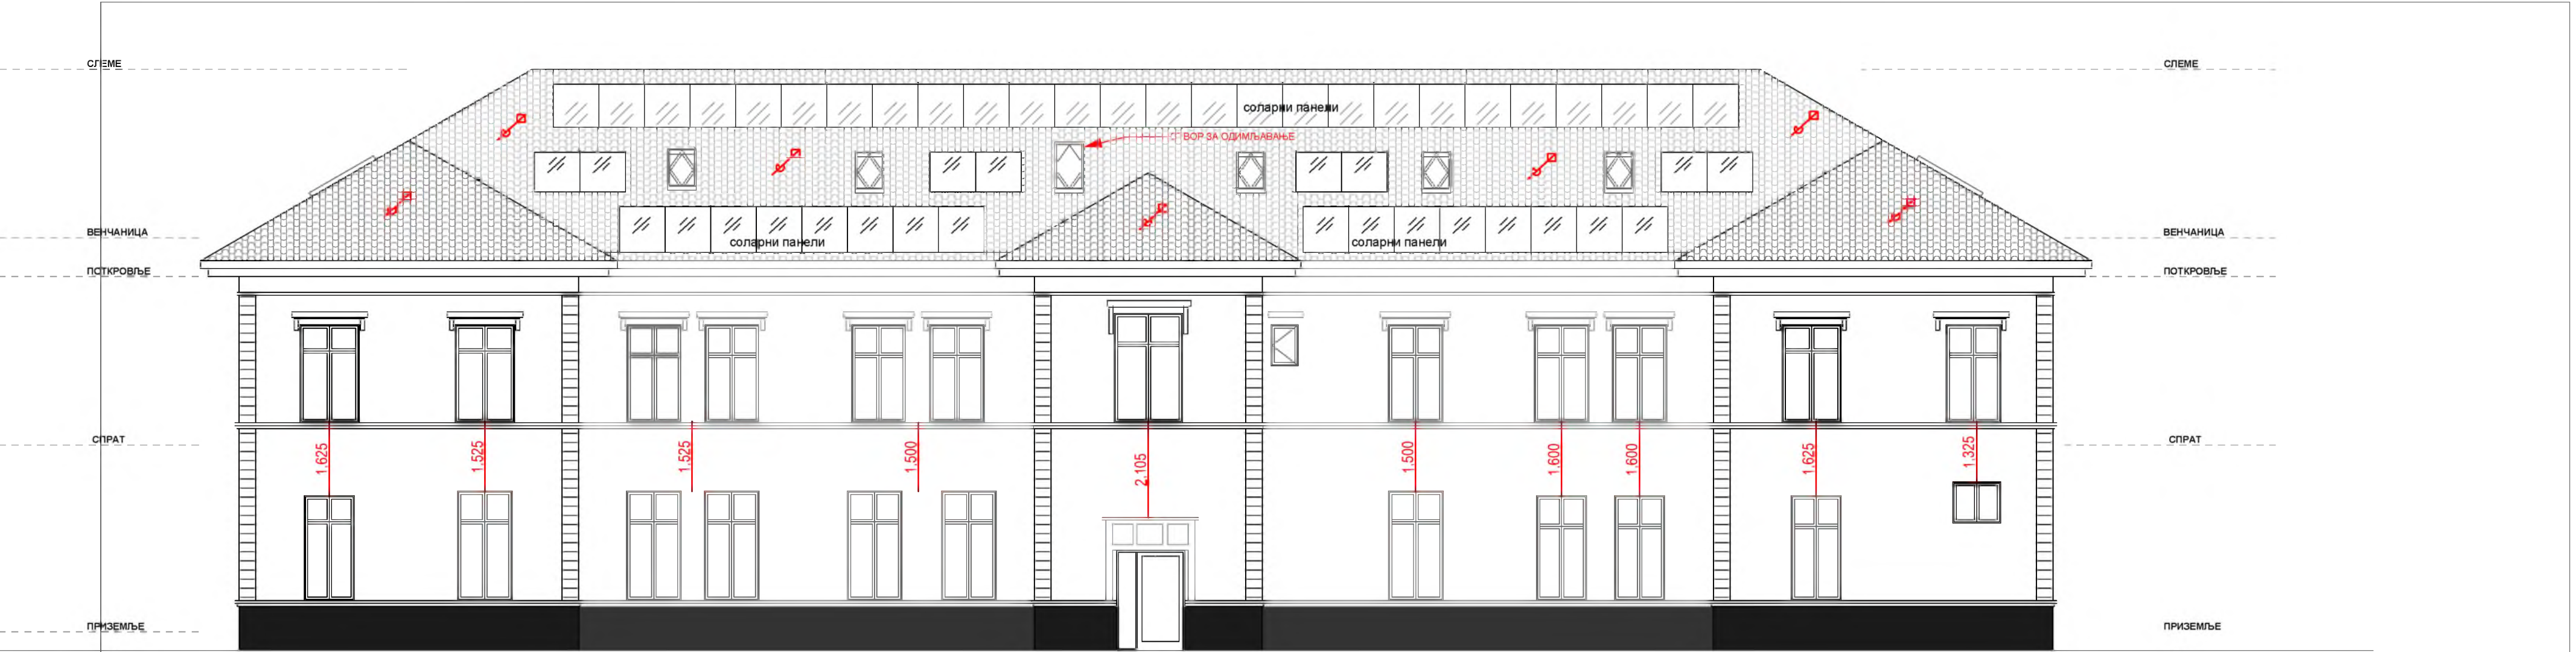


ПРЕДЊИ ИЗГЛЕД

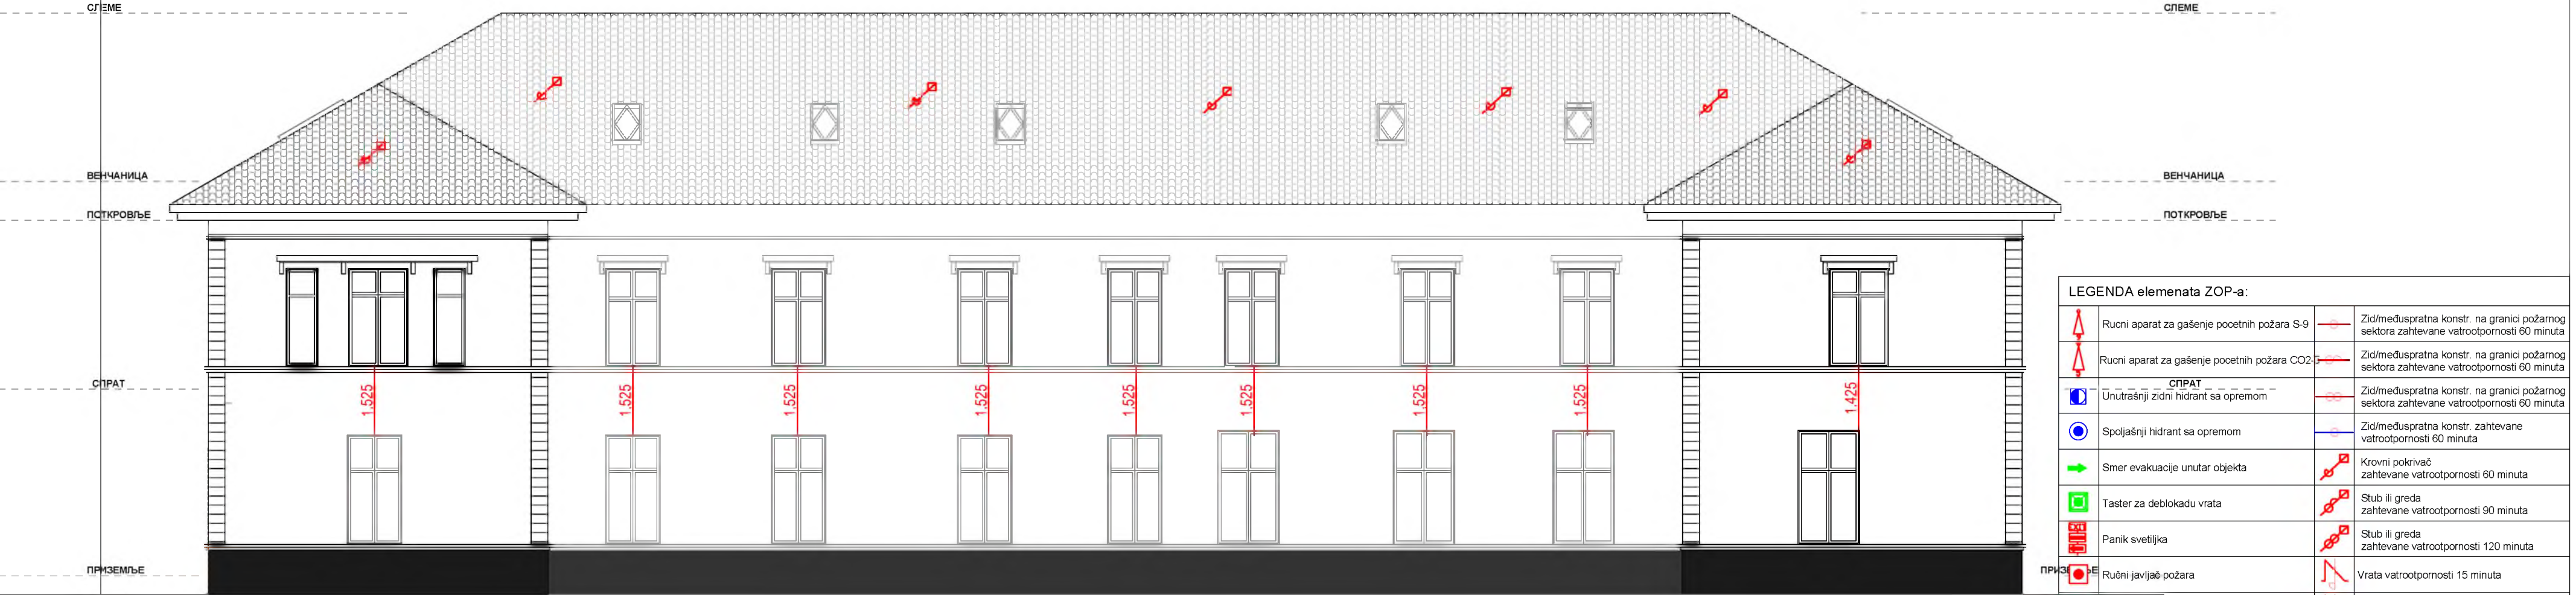


ЗАДЊИ ИЗГЛЕД

LEGENDA elemenata ZOP-a:			
	Ručni aparat za gašenje početnih požara S-9		Zid/međuspratna konstr. na granici požarnog sektora zahtevane vatrootpornosti 60 minuta
	Ručni aparat za gašenje početnih požara CO2		Zid/međuspratna konstr. na granici požarnog sektora zahtevane vatrootpornosti 60 minuta
	Унутрашњи зидни хидрант са опремом		Zid/međuspratna konstr. na granici požarnog sektora zahtevane vatrootpornosti 60 minuta
	Spoljašnji hidrant sa opremom		Zid/međuspratna konstr. zahtevane vatrootpornosti 60 minuta
	Smer evakuacije unutar objekta		Krovni pokrivač zahtevane vatrootpornosti 60 minuta
	Taster za deblokadu vrata		Stub ili greda zahtevane vatrootpornosti 90 minuta
	Panik svetiljka		Stub ili greda zahtevane vatrootpornosti 120 minuta
	Ručni javljač požara		Vrata vatrootpornosti 15 minuta
	PP truba		Vrata vatrootpornosti 30 minuta
	Automatski javljač požara		Vrata vatrootpornosti 45 minuta
	Automatski javljač požara iznad spušenog platforma		Vrata vatrootpornosti 60 minuta
	Polazno mesto		Vrata vatrootpornosti 90 minuta
	Prvi izlaz		Vrata vatrootpornosti 120 minuta
	Elazni izlaz		Vrata vatrootpornosti 120 minuta

		ThreeEngineering d.o.o. Adi Endrea 58, 21201 Rumenka, Srbija	
		ODGOVORNI PROJEKTANT:	Stevan Đorđević, struk.mast.inž.zašt.
		BROJ LICENCE:	09-152-1768/22
		Potpis:	
		BROJ TEHNIČKE DOKUMENTACIJE:	GPZOP-14/2026
INVESTITOR:	Opština Golubac Ul.Cara Lazara br.15, 12223 Golubac		
OBJEKT:	Zgrada Opštine Golubac, ul.Cara Lazara br.15, 12223 Golubac k.p.6762/2 KO Golubac		
VRSTA TEHNIČKE DOKUMENTACIJE:	PZI - Projekat za izvođenje		
NAZIV DELA PROJEKTA: GLAVNI PROJEKAT ZAŠTITE OD POŽARA			
RAZMERA:	1: 100	DATUM:	maj 2026. godine
CRTEŽ:	Izgledi - dispozicija elemenata ZOP-a		CRTEŽ BROJ: 6


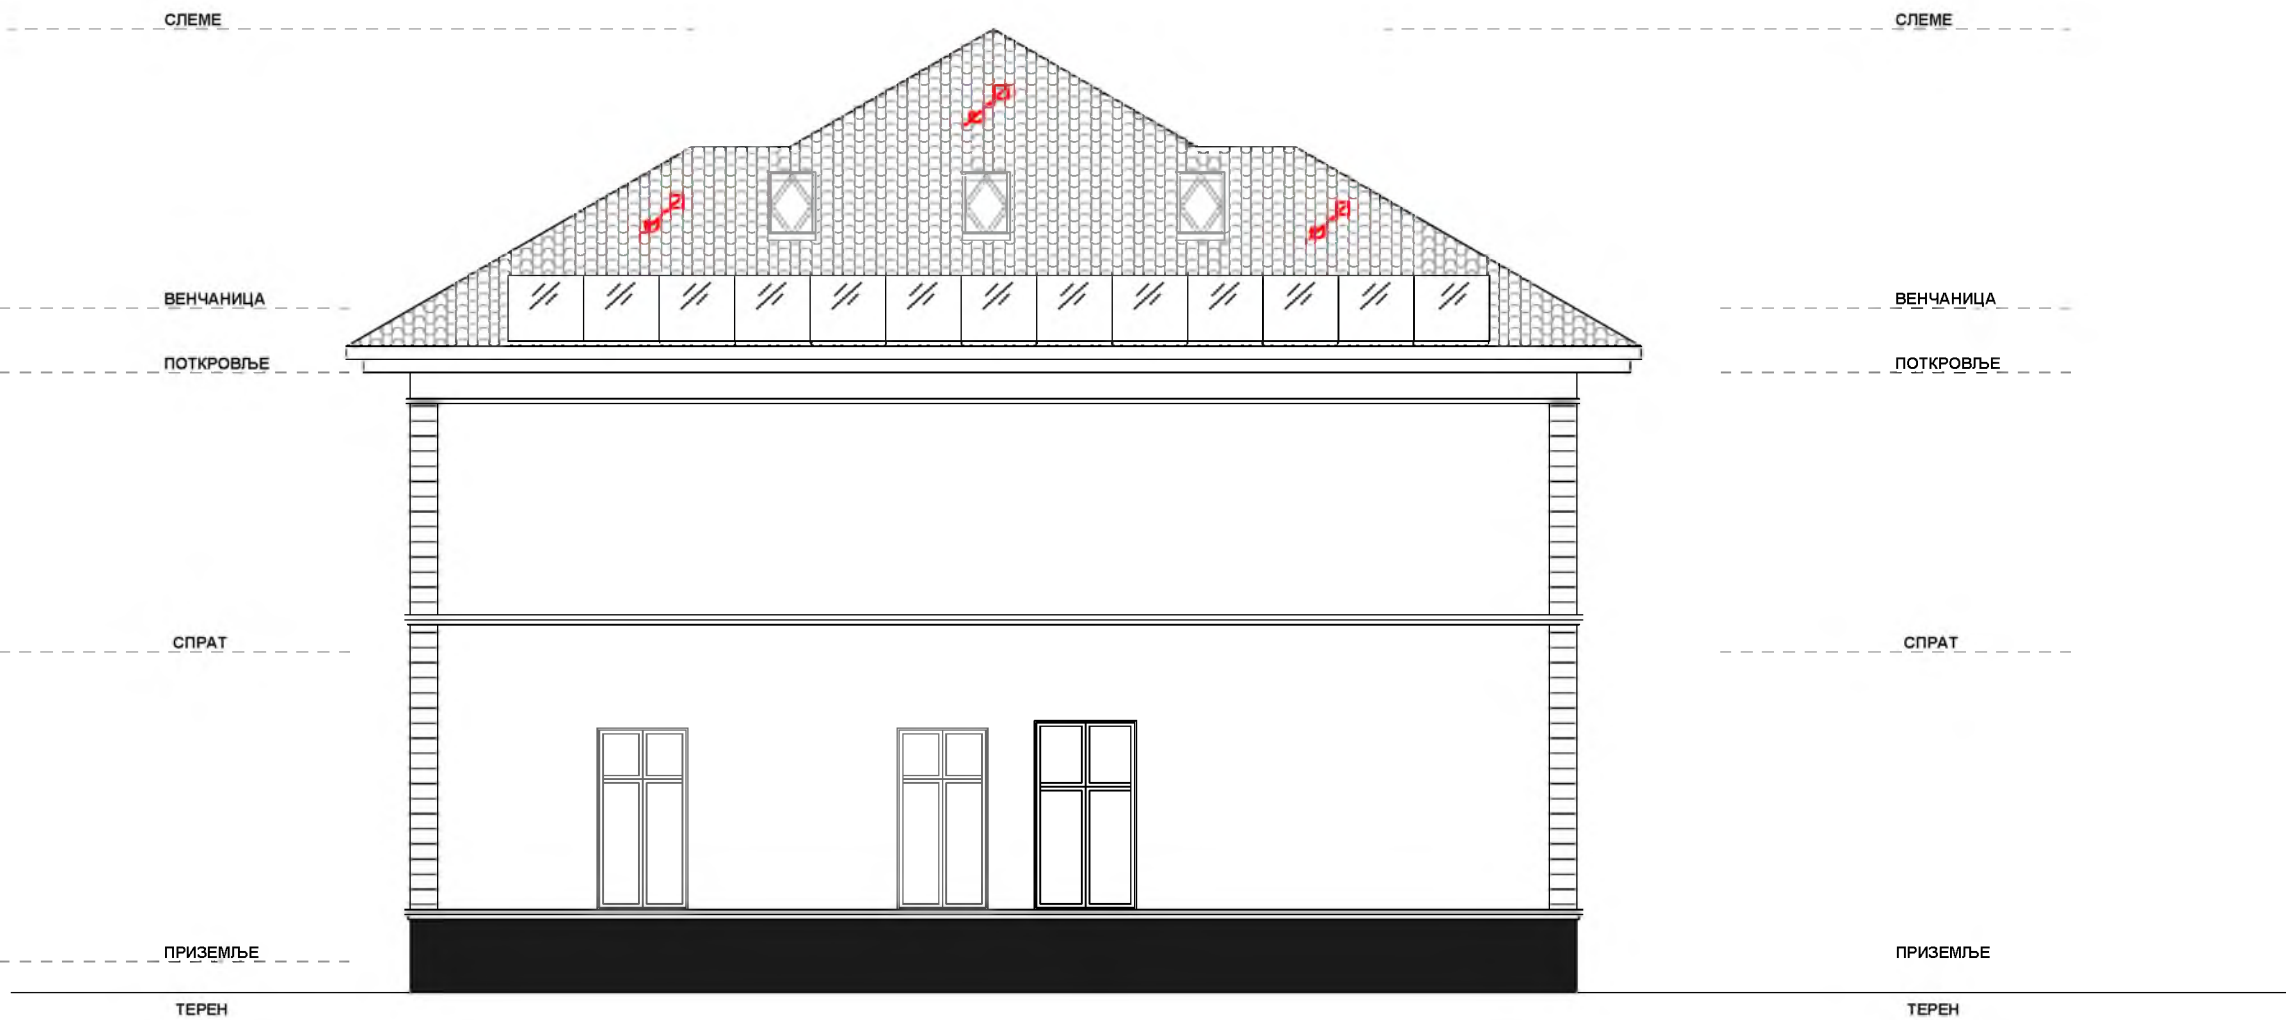


БОЧНИ ИЗГЛЕД 1

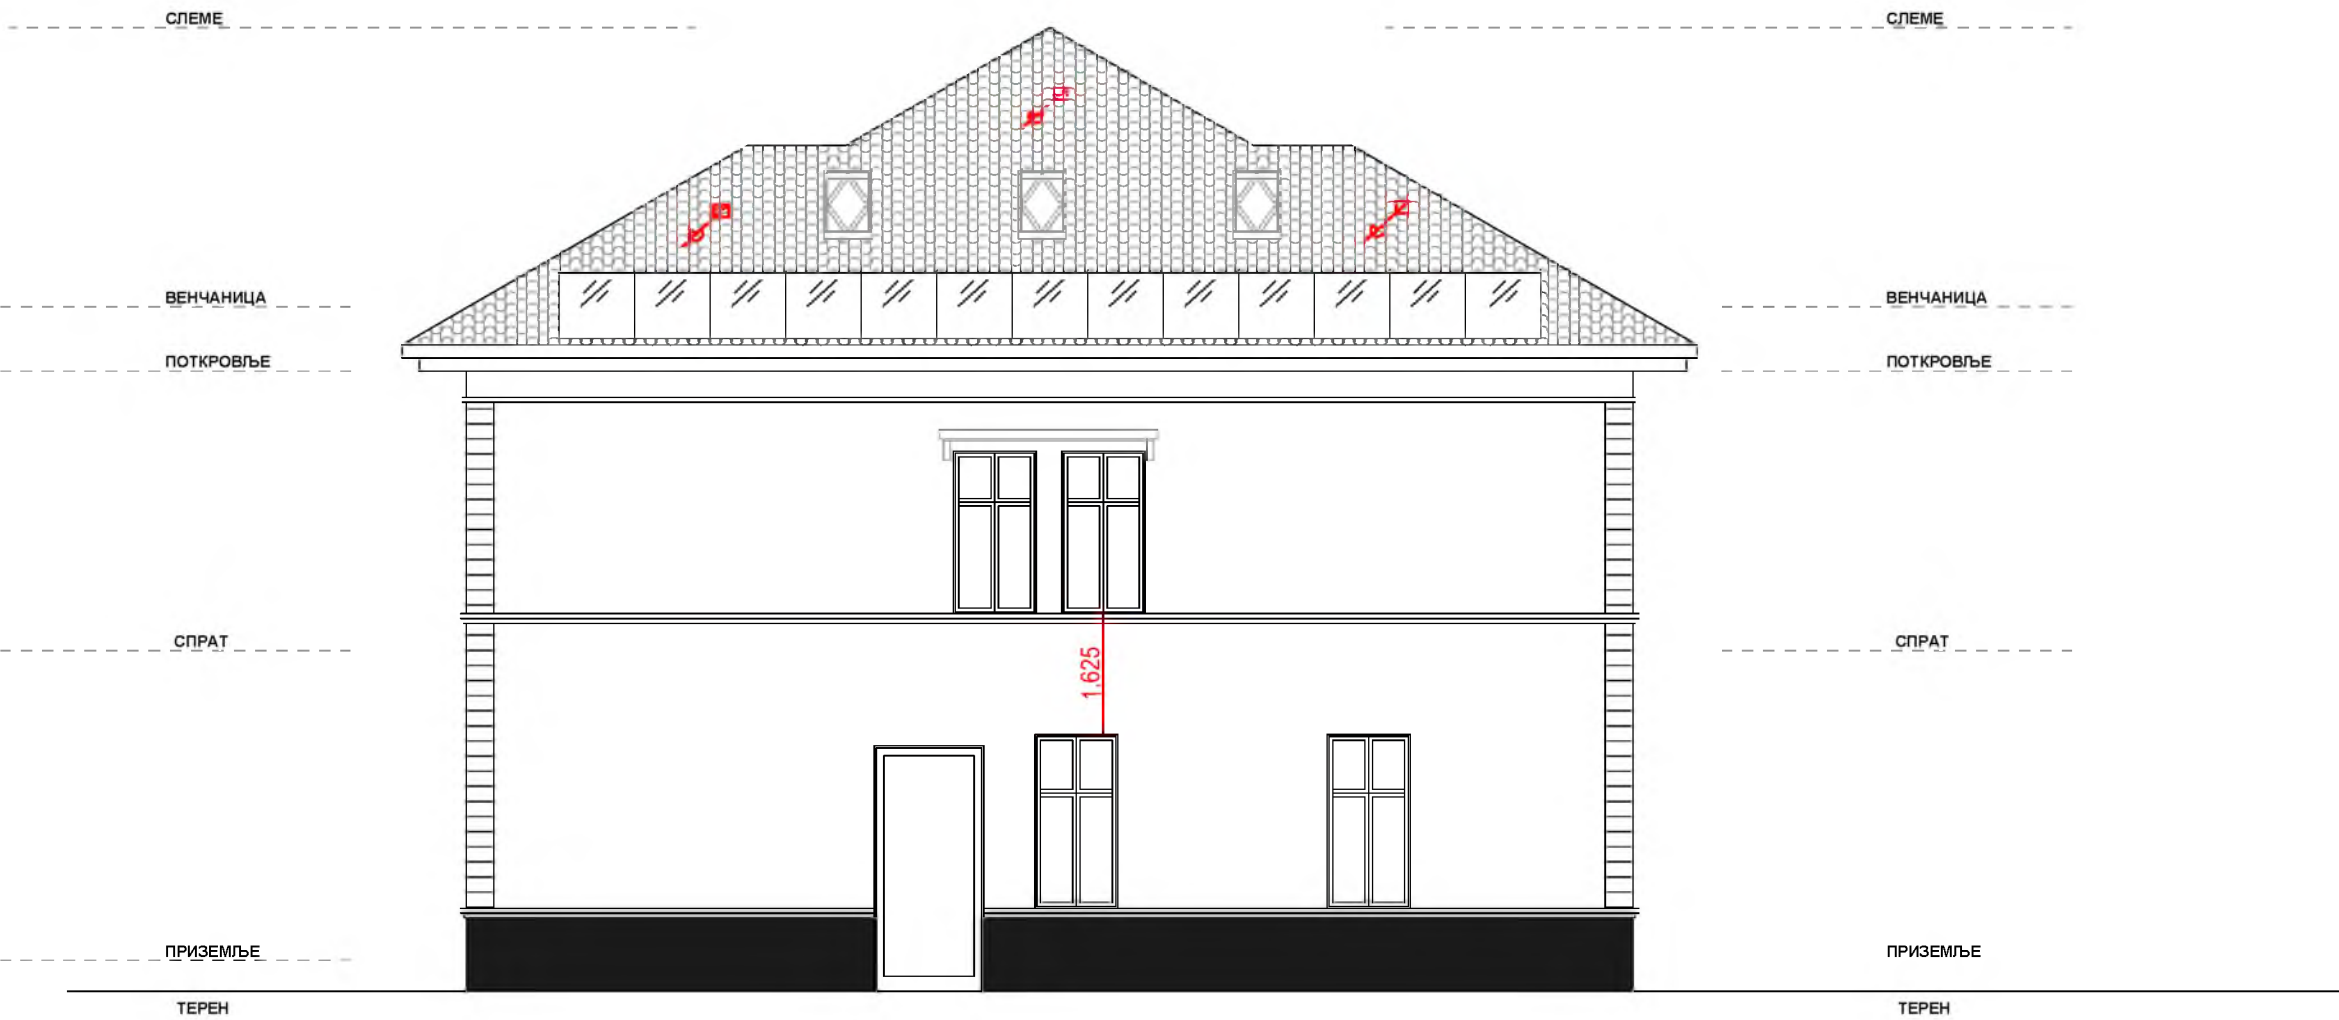


БОЧНИ ИЗГЛЕД 2

LEGENDA elemenata ZOP-a:			
	Rучни апарат за гашење почетних пожара S-9		Zид/međuspratna konstr. na granici požarnog sektora zahtevane vatrootpornosti 60 minuta
	Rучни апарат за гашење почетних пожара CO2		Zид/međuspratna konstr. na granici požarnog sektora zahtevane vatrootpornosti 60 minuta
	СПРАТ		Zид/međuspratna konstr. na granici požarnog sektora zahtevane vatrootpornosti 60 minuta
	Unutrašnji zidni hidrant sa opremom		Zид/međuspratna konstr. zahtevane vatrootpornosti 60 minuta
	Spoljašnji hidrant sa opremom		Zид/međuspratna konstr. zahtevane vatrootpornosti 60 minuta
	Smer evakuacije unutar objekta		Krovni pokrivač zahtevane vatrootpornosti 60 minuta
	Taster za deblokadu vrata		Stub ili greda zahtevane vatrootpornosti 90 minuta
	Panik svetiljka		Stub ili greda zahtevane vatrootpornosti 120 minuta
	Ručni javljač požara		Vrata vatrootpornosti 15 minuta
	PP truba		Vrata vatrootpornosti 30 minuta
	Automatski javljač požara		Vrata vatrootpornosti 45 minuta
	Automatski javljač požara iznad spušenog platforma		Vrata vatrootpornosti 60 minuta
	PM Polazno mesto		Vrata vatrootpornosti 90 minuta
	PI Prvi izlaz		Vrata vatrootpornosti 120 minuta
	EI Etažni izlaz		Vrata vatrootpornosti 120 minuta
		ThreeEngineering d.o.o. Adi Endrea 58, 21201 Rumenka, Srbija	
		ODGOVORNI PROJEKTANT:	Stevan Dordevic, struc.mast.inž.zašt.
		BROJ LICENCE:	09-152-1768/22
		Potpis:	
		BROJ TEHNIČKE DOKUMENTACIJE:	GPZOP-14/2026
INVESTITOR:	Opština Golubac Ul.Cara Lazara br.15, 12223 Golubac		
OBJEKAT:	Zgrada Opštine Golubac, ul.Cara Lazara br.15, 12223 Golubac k.p.6762/2 KO Golubac		
VRSTA TEHNIČKE DOKUMENTACIJE:	PZI - Projekat za izvođenje		
NAZIV DELA PROJEKTA:	GLAVNI PROJEKAT ZAŠTITE OD POŽARA		
RAZMERA:	1: 100	DATUM:	maj 2026. godine
CRTEŽ:	Izgledi - dispozicija elemenata ZOP-a		CRTEŽ BROJ: 7

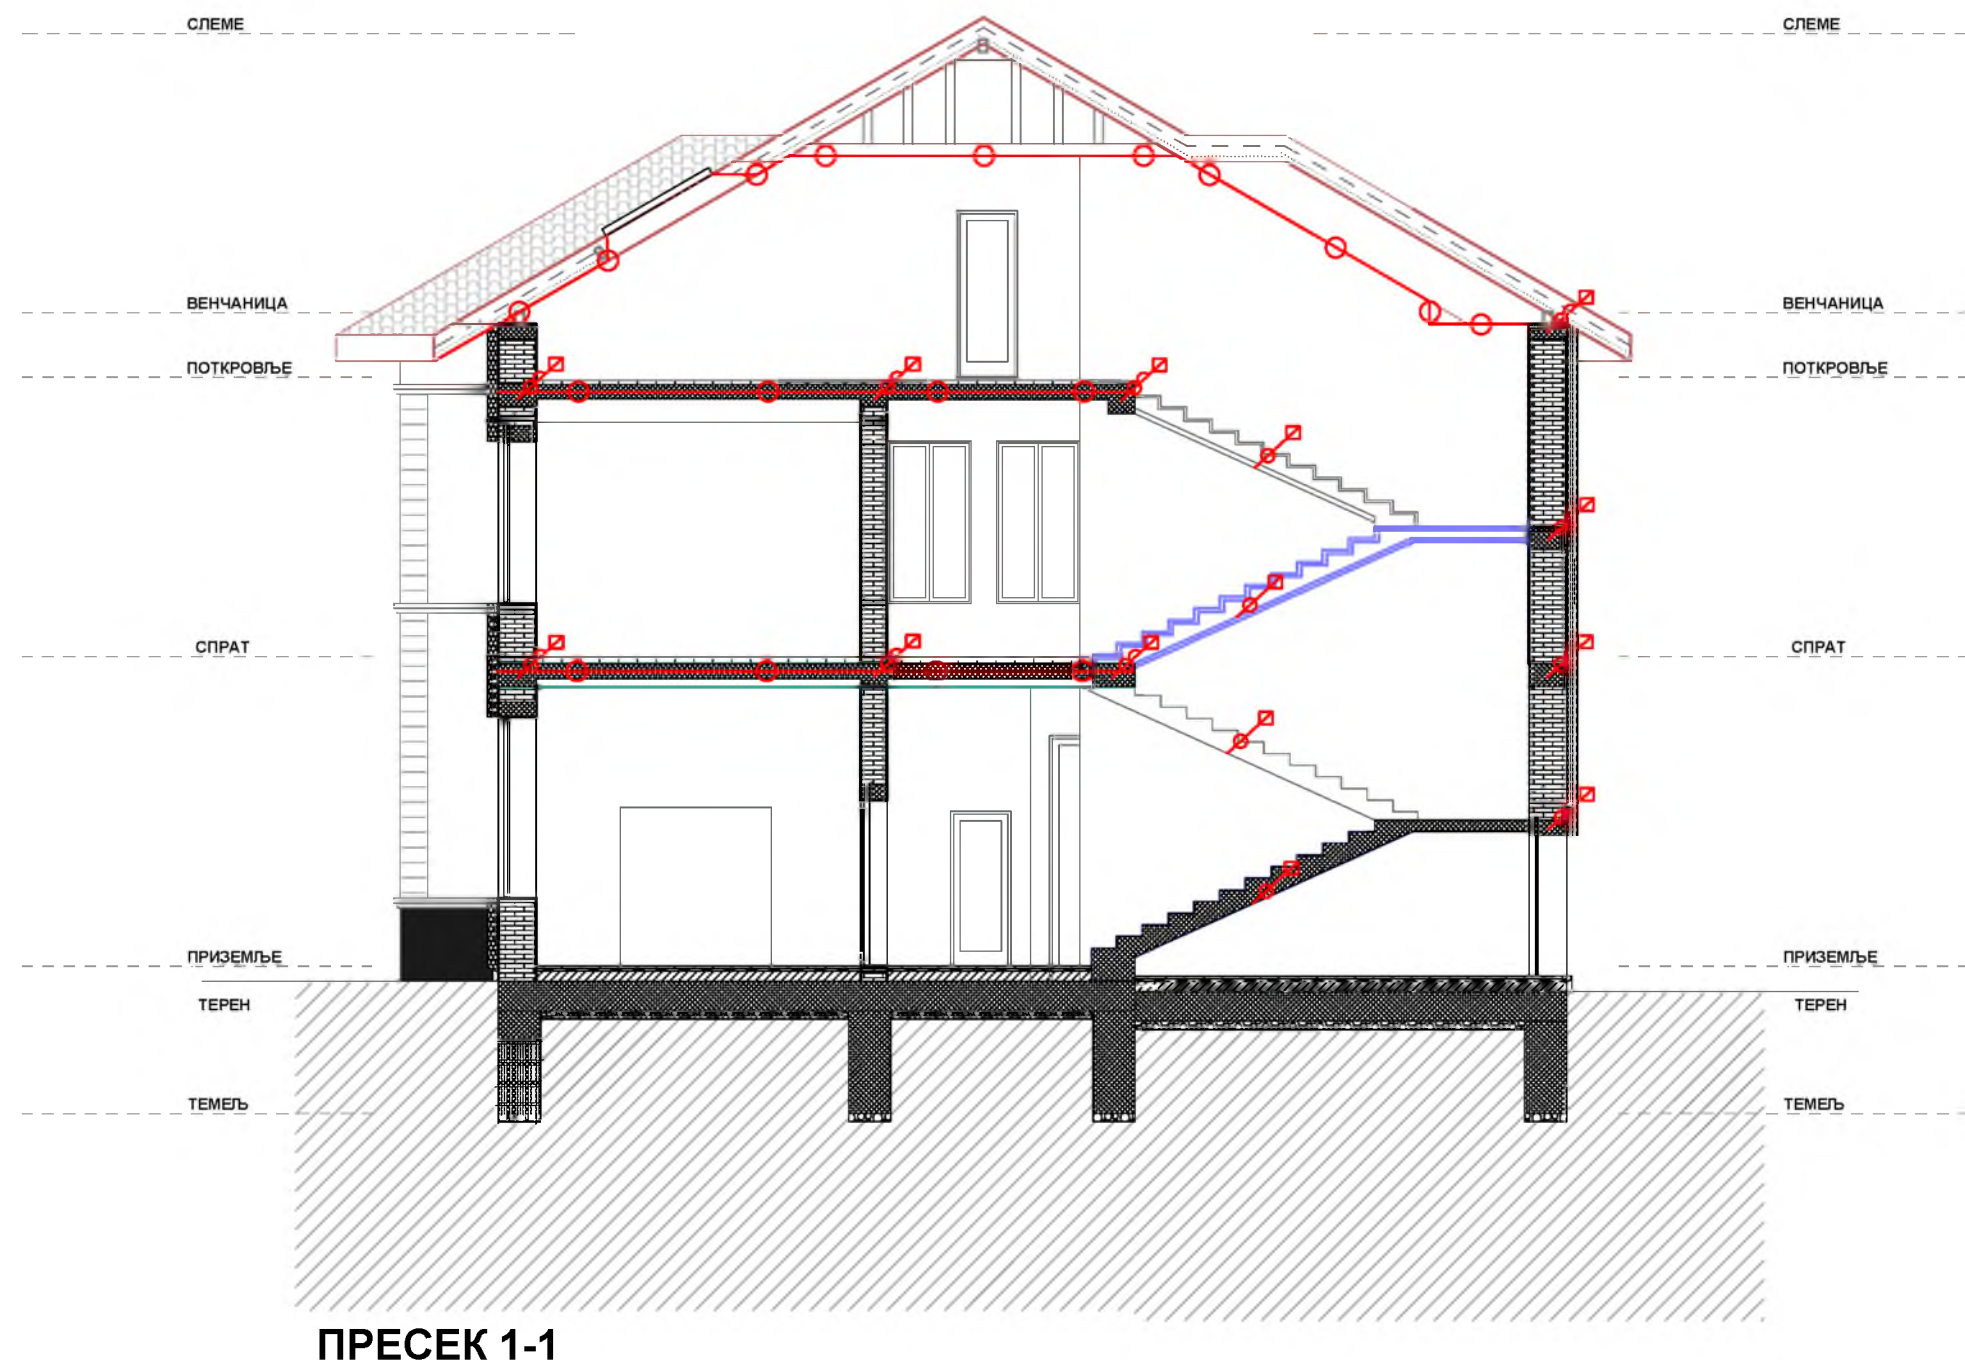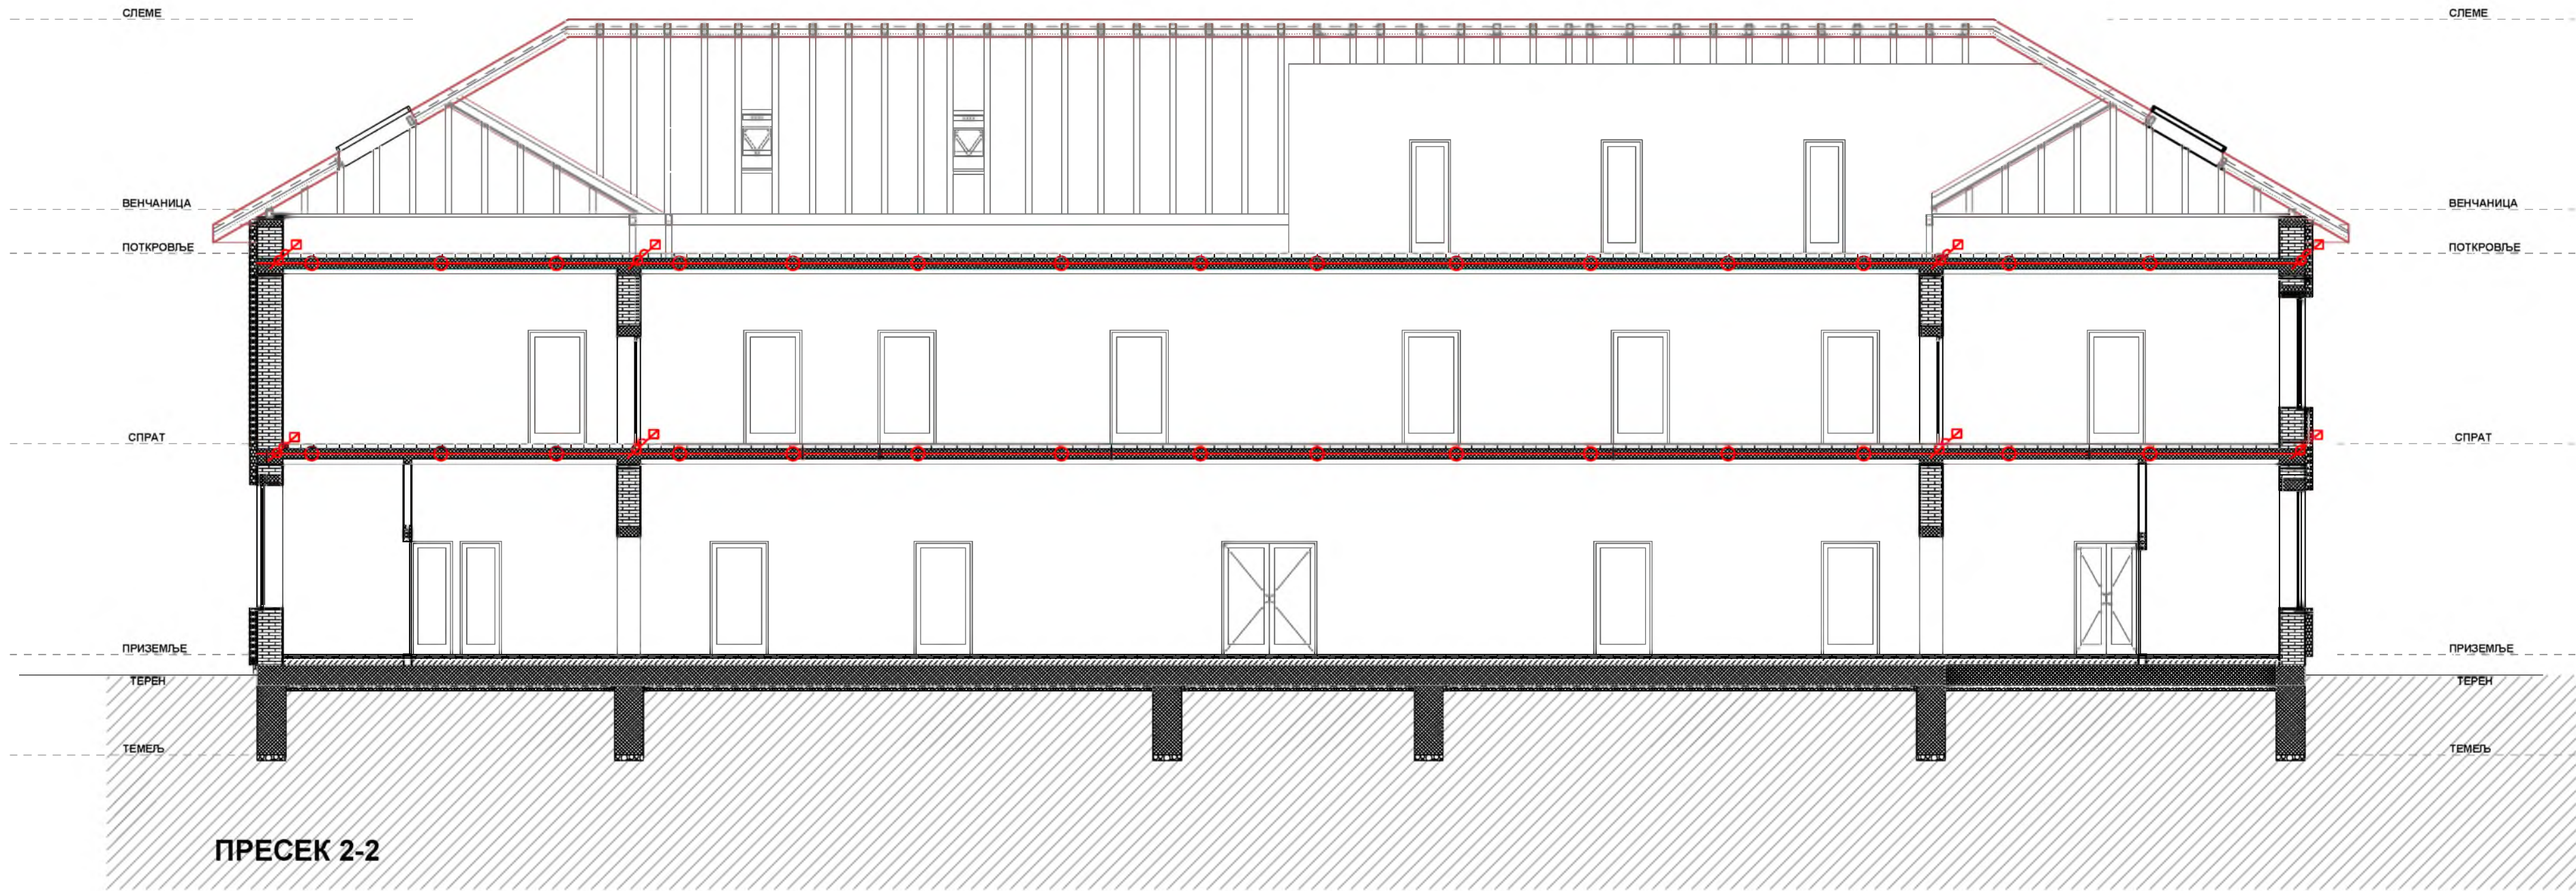


LEGENDA elemenata ZOP-a:			
	Ručni aparat za gašenje početnih požara S-9		Zid/međuspratna konstr. na granici požarnog sektora zahtevane vatrootpornosti 60 minuta
	Ručni aparat za gašenje početnih požara CO2		Zid/međuspratna konstr. na granici požarnog sektora zahtevane vatrootpornosti 60 minuta
	СПРАТ		Zid/međuspratna konstr. na granici požarnog sektora zahtevane vatrootpornosti 60 minuta
	Унутрашњи зидни хидрант са опремом		Zid/međuspratna konstr. zahtevane vatrootpornosti 60 minuta
	Спољашњи хидрант са опремом		Zid/međuspratna konstr. zahtevane vatrootpornosti 60 minuta
	Смер евакуације унутар објекта		Кровни покривач заhtevane vatrootpornosti 60 minuta
	Тастер за деблокаду врата		Stub ili greda zahtevane vatrootpornosti 90 minuta
	Паник светилјка		Stub ili greda zahtevane vatrootpornosti 60 minuta
	Руčni јављач пожара		Врата vatrootpornosti 15 minuta
	PP труба		Врата vatrootpornosti 30 minuta
	Аутоматски јављач пожара		Врата vatrootpornosti 45 minuta
	Аутоматски јављач пожара изнад спушеног платоа		Врата vatrootpornosti 60 minuta
	PM Polazno mesto		Врата vatrootpornosti 90 minuta
	PI Prvi izlaz		Врата vatrootpornosti 120 minuta
	EI Etažni izlaz		Врата vatrootpornosti 120 minuta
	KI Крајњи излаз		Врата vatrootpornosti 90 minuta
	BM Безбедно место		Врата vatrootpornosti 120 minuta
ThreeEngineering d.o.o. Adi Endrea 58, 21201 Rumenka, Srbija			
ODGOVORNI PROJEKTANT:		Stevan Đorđević, struk.mast.inž.zašt.	
BROJ LICENCE:		09-152-1768/22	
Potpis:			
BROJ TEHNIČKE DOKUMENTACIJE:		GPZOP-14/2026	
INVESTITOR: Opština Golubac			
OBJEKAT: Zgrada Opštine Golubac, ul.Cara Lazara br.15, 12223 Golubac			
VRSTA TEHNIČKE DOKUMENTACIJE: PZI - Projekat za izvođenje			
NAZIV DELA PROJEKTA: GLAVNI PROJEKAT ZAŠTITE OD POŽARA			
RAZMERA: 1: 100		DATUM: maj 2026. godine	
CRTEŽ: Preseci - dispozicija elemenata ZOP-a			CRTEŽ BROJ: 8

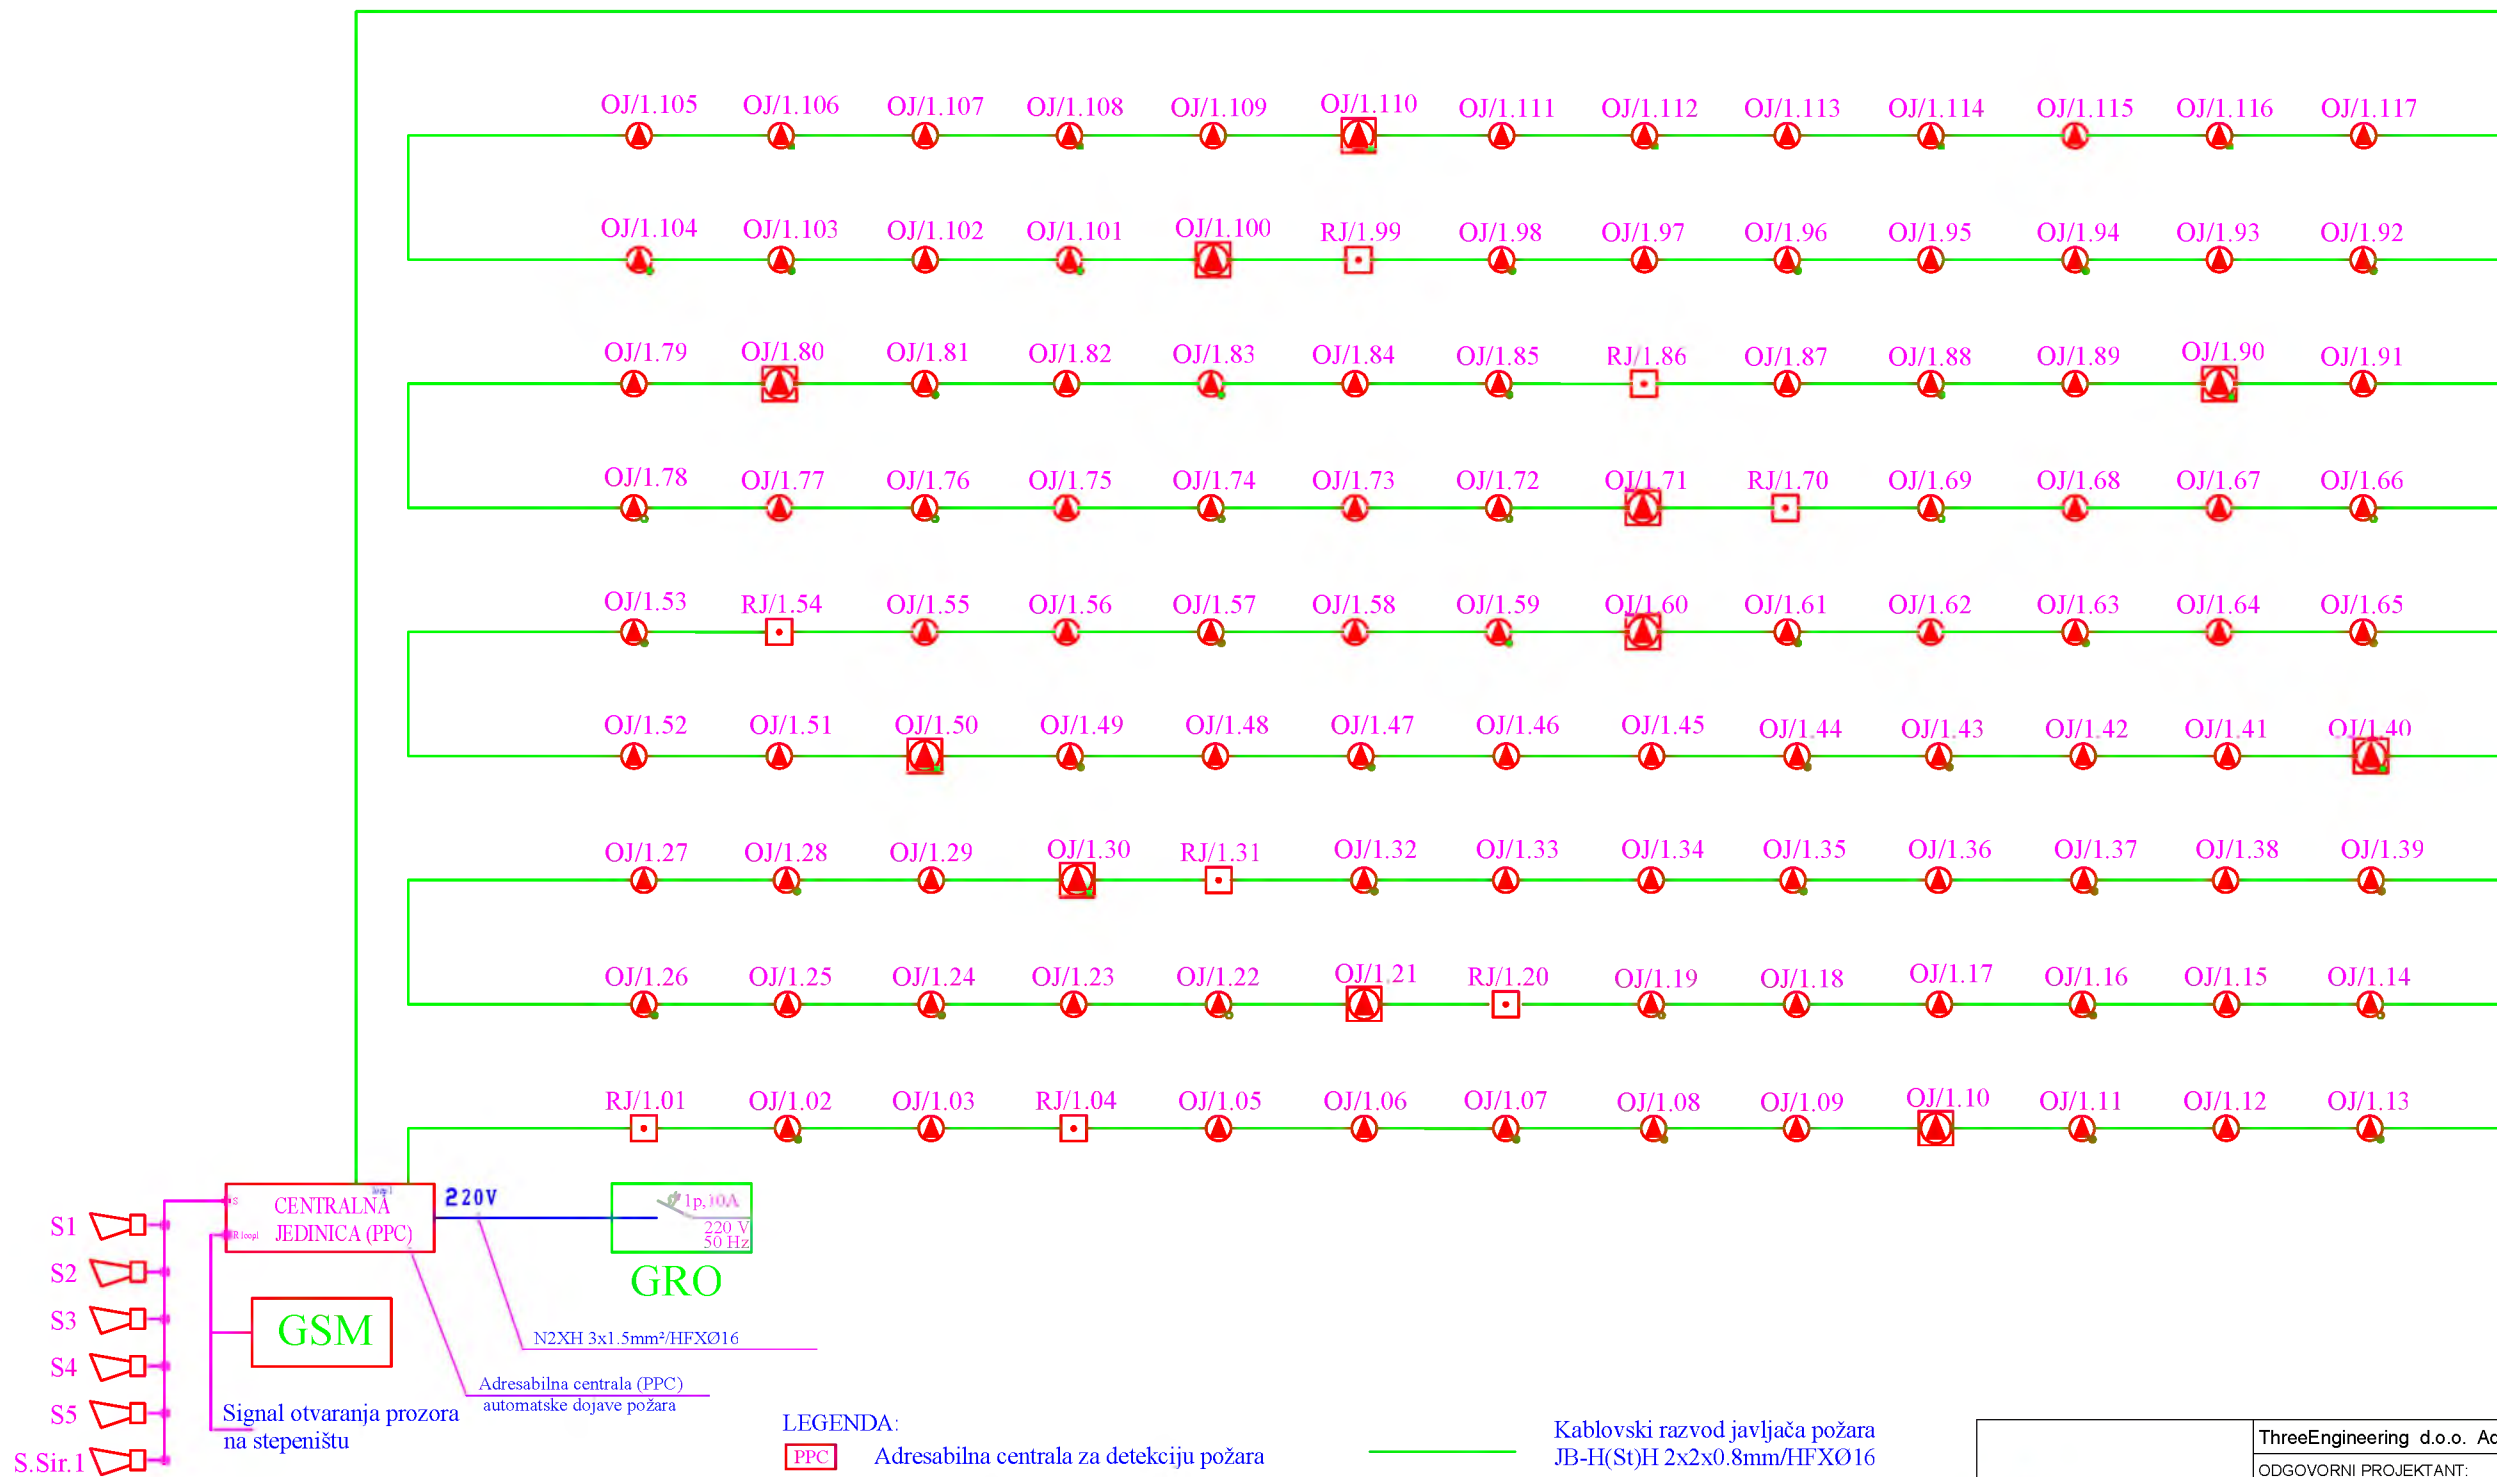


		ThreeEngineering d.o.o. Adi Endrea 58, 21201 Rumenka, Srbija	
		ODGOVORNI PROJEKTANT:	Stevan Đorđević, struk.mast.inž.zašt.
		BROJ LICENCE:	09-152-1768/22
		Potpis:	
		BROJ TEHNIČKE DOKUMENTACIJE:	
INVESTITOR:	Opština Golubac Ul.Cara Lazara br.15, 12223 Golubac		
OBJEKAT:	Zgrada Opštine Golubac, ul.Cara Lazara br.15, 12223 Golubac k.p.6762/2 KO Golubac		
VRSTA TEHNIČKE DOKUMENTACIJE:		PZI - Projekat za izvođenje	
NAZIV DELA PROJEKTA:		GLAVNI PROJEKAT ZAŠTITE OD POŽARA	
RAZMERA:		DATUM:	maj 2026. godine
CRTEŽ:	Blok šema sistema ADP		CRTEŽ BROJ: 9

- 1) Темелјни уземљивач - трака FeZn 25x4mm
- 2) Укрсни комад - трака-трака FeZn 25x4mm
- 3) Земљовод од траке FeZn 25x4mm до висине 1,7 м
- 4) Кутија за мерни спој KMC SRPS N.B4.912
- 5) Спусни вод од траке FeZn 20x3mm у бетонском стубу
- 6) Шелна за везу стуба са конструкцијом објекта
- 7) Шелна за везу стуба и спусног вода
- 8) Сегментни стуб за ношење уређаја за рано стартовање
- 9) Опоменска таблица "ОПАСНОСТ ВИСОКИ НАПОН"
- 10) Уређај за рано стартовање 30 микросекунди
- 11) Бројач удара грома

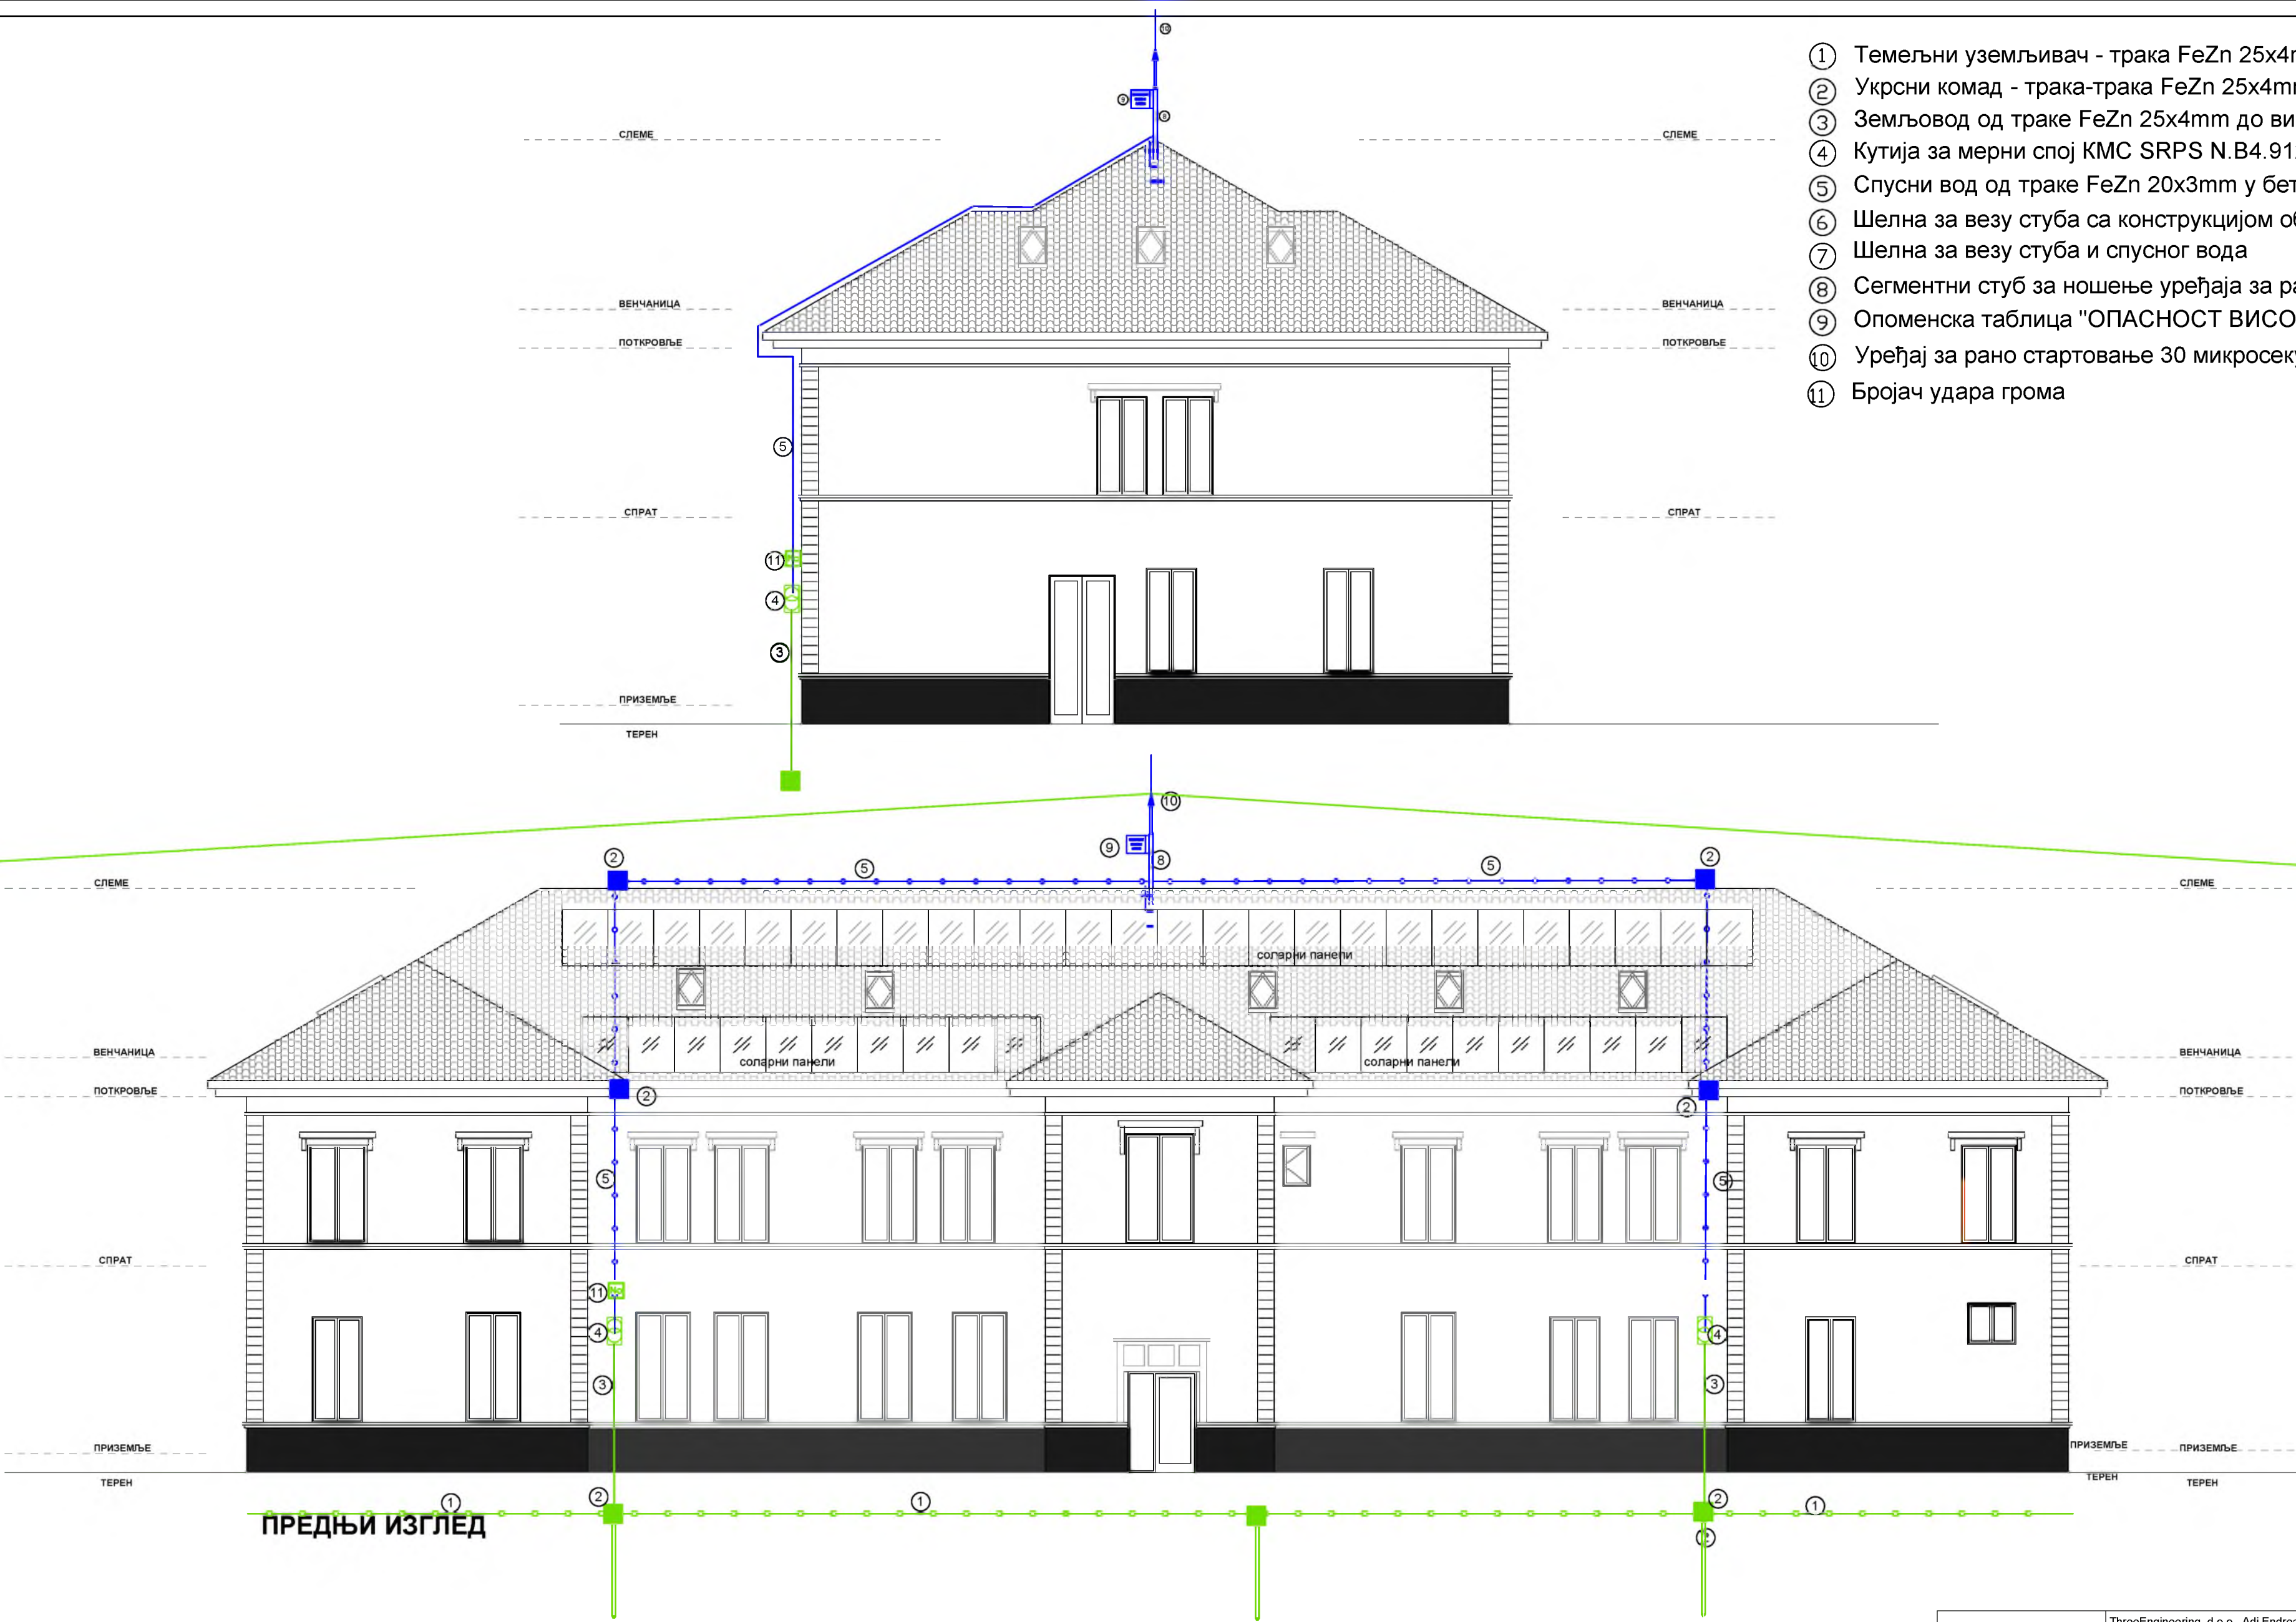

		ThreeEngineering d.o.o. Adi Endrea 58, 21201 Rumenka, Srbija	
		ODGOVORNI PROJEKTANT:	Stevan Đorđević, struk.mast.inž.zašt.
		BROJ LICENCE:	09-152-1768/22
		Potpis:	
		BROJ TEHNIČKE DOKUMENTACIJE:	GPZOP-14/2026
INVESTITOR:	Opština Golubac Ul.Cara Lazara br.15, 12223 Golubac		
OBJEKAT:	Zgrada Opštine Golubac, ul.Cara Lazara br.15, 12223 Golubac k.p.6762/2 KO Golubac		
VRSTA TEHNIČKE DOKUMENTACIJE:	PZI - Projekat za izvođenje		
NAZIV DELA PROJEKTA: GLAVNI PROJEKAT ZAŠTITE OD POŽARA			
RAZMERA:	1: 100	DATUM:	maj 2026. godine
CRTEŽ:	Izgledi - prikaz gromobranske instalacije		CRTEŽ BROJ: 10

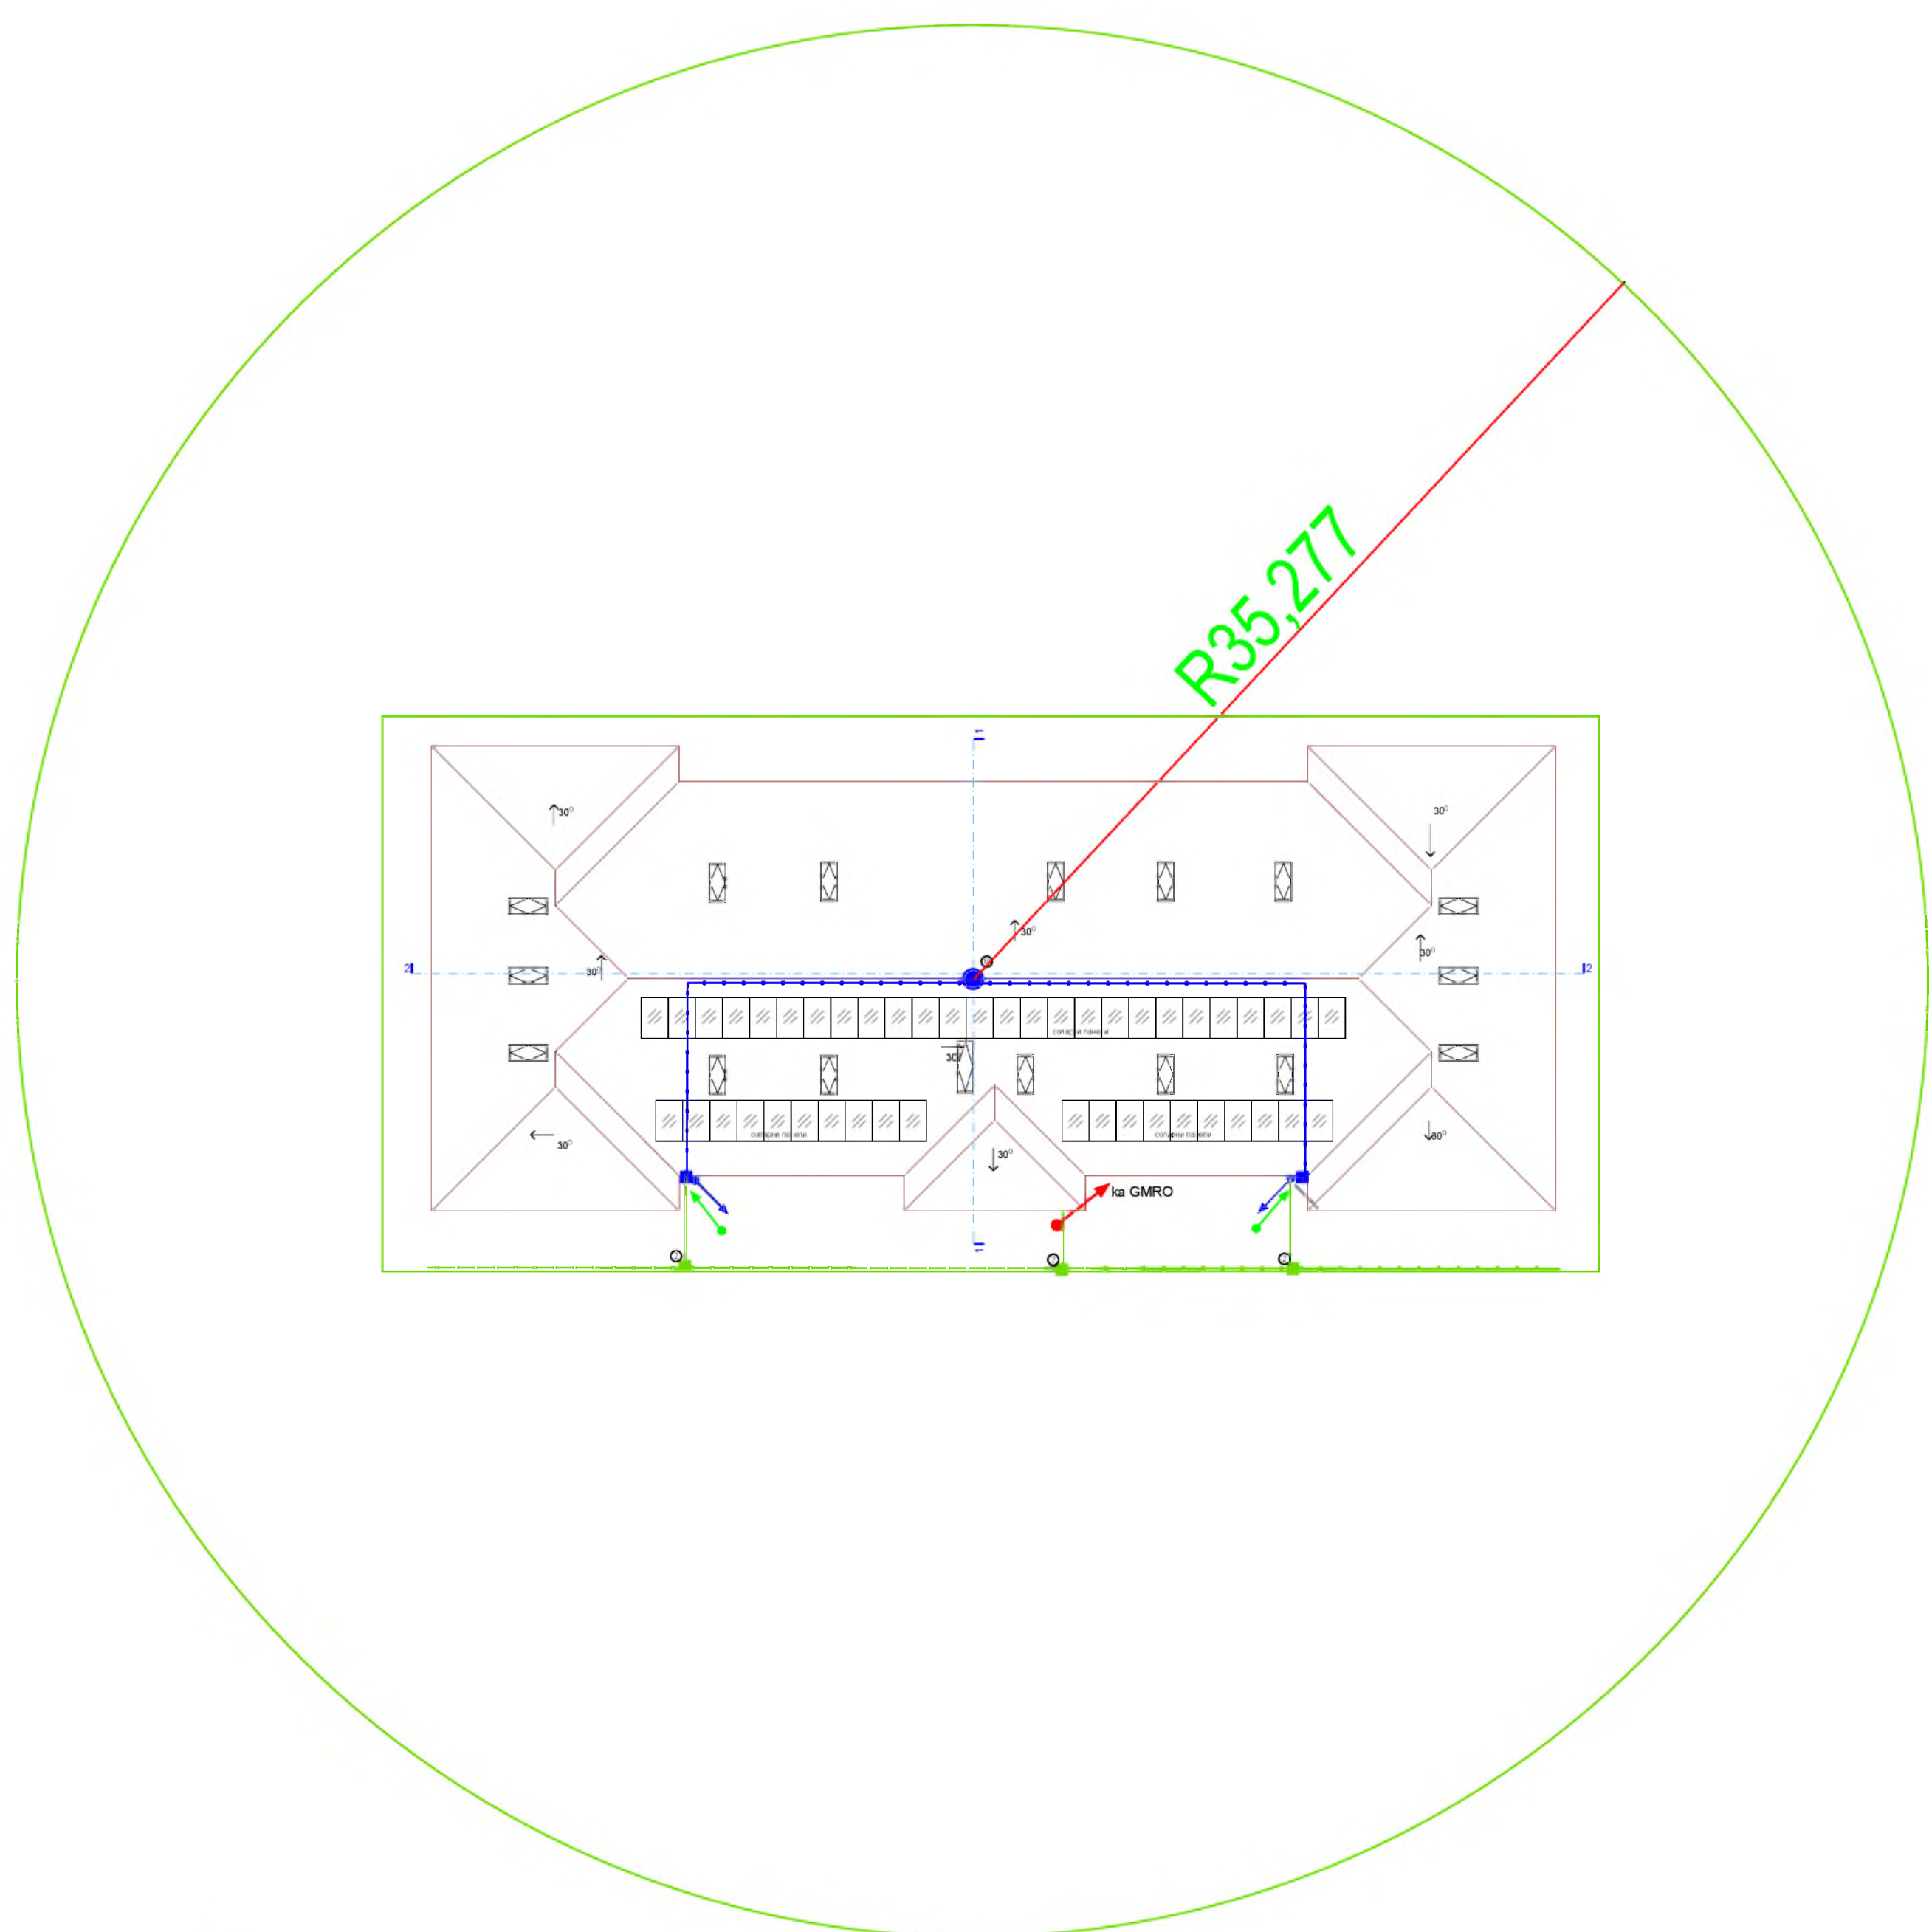



R35,277

димензије
соларног панела




- ЛЕГЕНДА МАТЕРИЈАЛА:
- Армирани бетон
 - Набијени бетон
 - ЛМТ таваница
 - Гитер блок
 - Хидроизолација
 - Термоизолација
 - Шљунак
 - Подашчавајући слој
 - Набијена земља

	ThreeEngineering d.o.o. Adi Endrea 58, 21201 Rumenka, Srbija	
	ODGOVORNI PROJEKTANT:	Stevan Đorđević, struk.mast.inž.zast.
	BROJ LICENCE:	09-152-1768/22
	Potpis:	
BROJ TEHNIČKE DOKUMENTACIJE:		GPZOP-14/2026
INVESTITOR:	Opština Golubac Ul.Cara Lazara br.15, 12223 Golubac	
OBJEKAT:	Zgrada Opštine Golubac, ul.Cara Lazara br.15, 12223 Golubac k.p.6762/2 KO Golubac	
VRSTA TEHNIČKE DOKUMENTACIJE:	PZI - Projekat za izvođenje	
NAZIV DELA PROJEKTA:	GLAVNI PROJEKAT ZAŠTITE OD POŽARA	
RAZMERA:	1: 200	DATUM: maj 2026. godine
CRTEŽ:	Osnova krova - prikaz zone pokrivanja gromobrana	CRTEŽ BROJ: 11

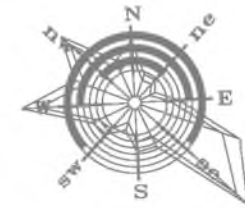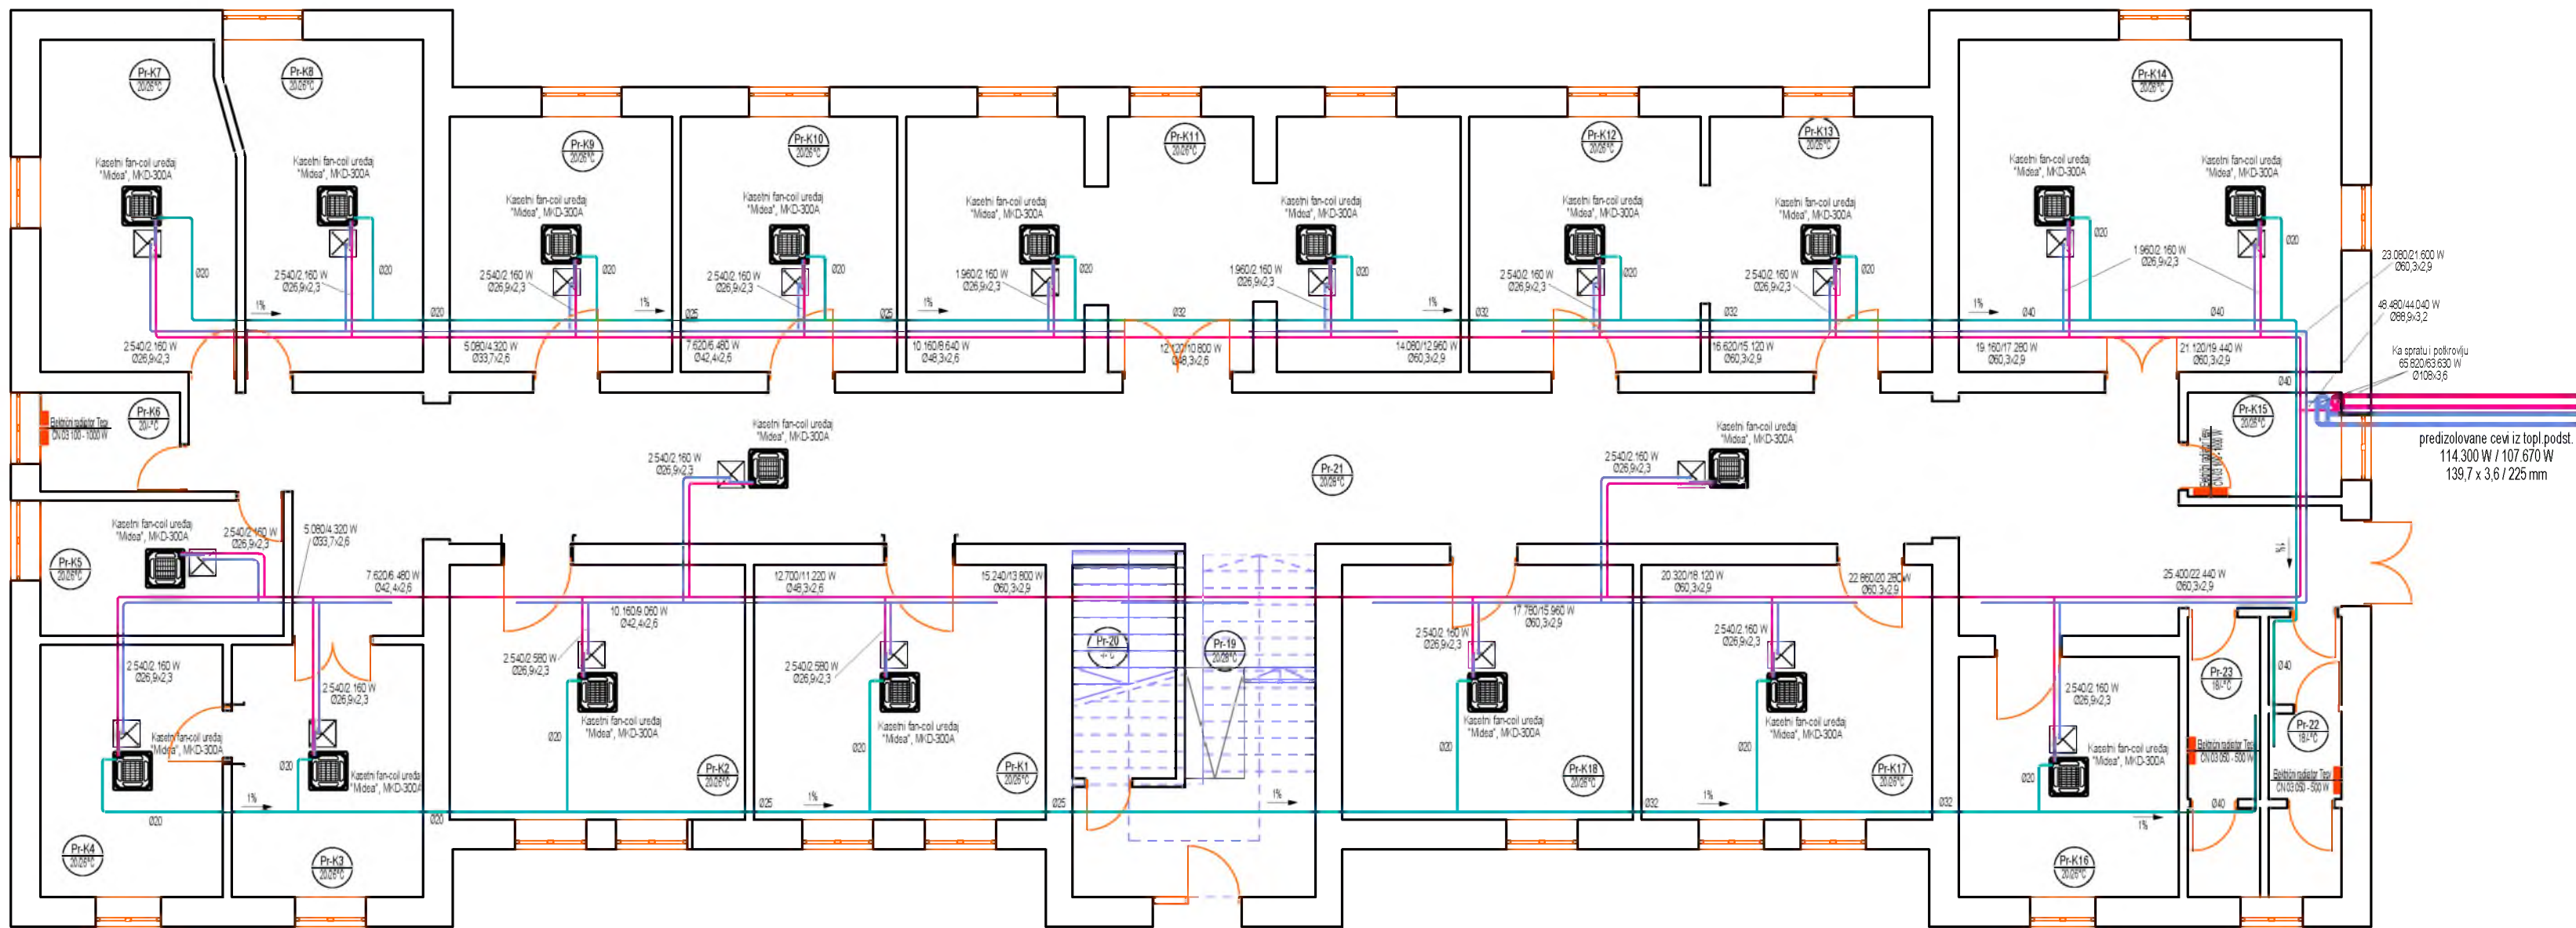

OSNOVA PRIZEMLJA		P (m ²)	O (m)
K1	Kancelarija 1	21.04	18.40
K2	Kancelarija 2	21.26	18.50
K3	Kancelarija 3	14.02	15.10
K4	Kancelarija 4	12.75	14.50
K5	Kancelarija 5	9.34	12.76
K6	Kancelarija 6	3.93	8.04
K7	Kancelarija 7	18.08	17.48
K8	Kancelarija 8	17.20	17.65
K9	Kancelarija 9	16.13	16.10
K10	Kancelarija 10	15.69	15.90
K11	Kancelarija 11	40.08	27.28
K12	Kancelarija 12	16.78	16.42
K13	Kancelarija 13	16.13	16.10
K14	Kancelarija 14	36.12	24.10
K15	Čajna kuhinja	4.20	8.30
K16	Kancelarija 16	15.39	15.70
K17	Kancelarija 17	21.26	18.50
K18	Kancelarija 18	21.04	18.40
19	Ulaz	16.22	20.10
20	Ostava	2.33	6.13
21	Hodnik	99.32	85.10
22	Ženski toalet	5.77	18.80
23	Muški toalet	5.74	18.80
Ukupna neto površina (m ²):		449.85	
Ukupna bruto površina (m ²):		566.29	

LEGENDA:

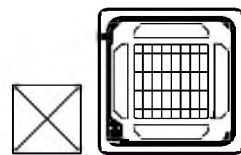


Kasetni fan-coil uređaj, "Midea", MKD i MKA

Cevna mreža grejanja i hlađenja



Cevna mreža odvoda kondenzata

Električni radijatori Tesy CN 03

Detalj povezivanja kasetnog fan-coil uređaja

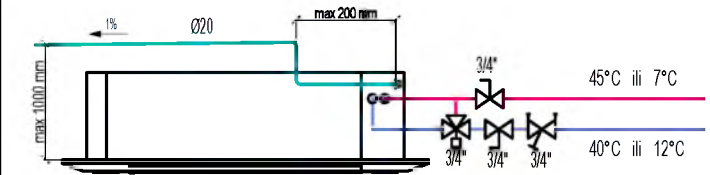


ThreeEngineering d.o.o. Adi Endrea 58, 21201 Rumenka, Srbija	
ODGOVORNI PROJEKTANT:	Stevan Đorđević, struk.mast.inž.zašt.
BROJ LICENCE:	09-152-1768/22
Potpis:	<i>[Signature]</i>
BROJ TEHNIČKE DOKUMENTACIJE:	GPZOP-14/2026
INVESTITOR:	Opština Golubac
OBJEKT:	Ul.Cara Lazara br.15, 12223 Golubac
VRSTA TEHNIČKE DOKUMENTACIJE:	PZI - Projekat za izvođenje
NAZIV DELA PROJEKTA:	GLAVNI PROJEKAT ZAŠTITE OD POŽARA
RAZMERA:	1: 100
DATUM:	maj 2026. godine
CRTEŽ:	Osnova prizemlja - prikaz mašinskih instalacija
CRTEŽ BROJ:	12

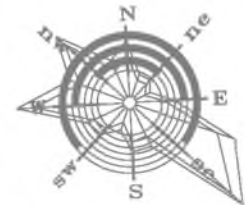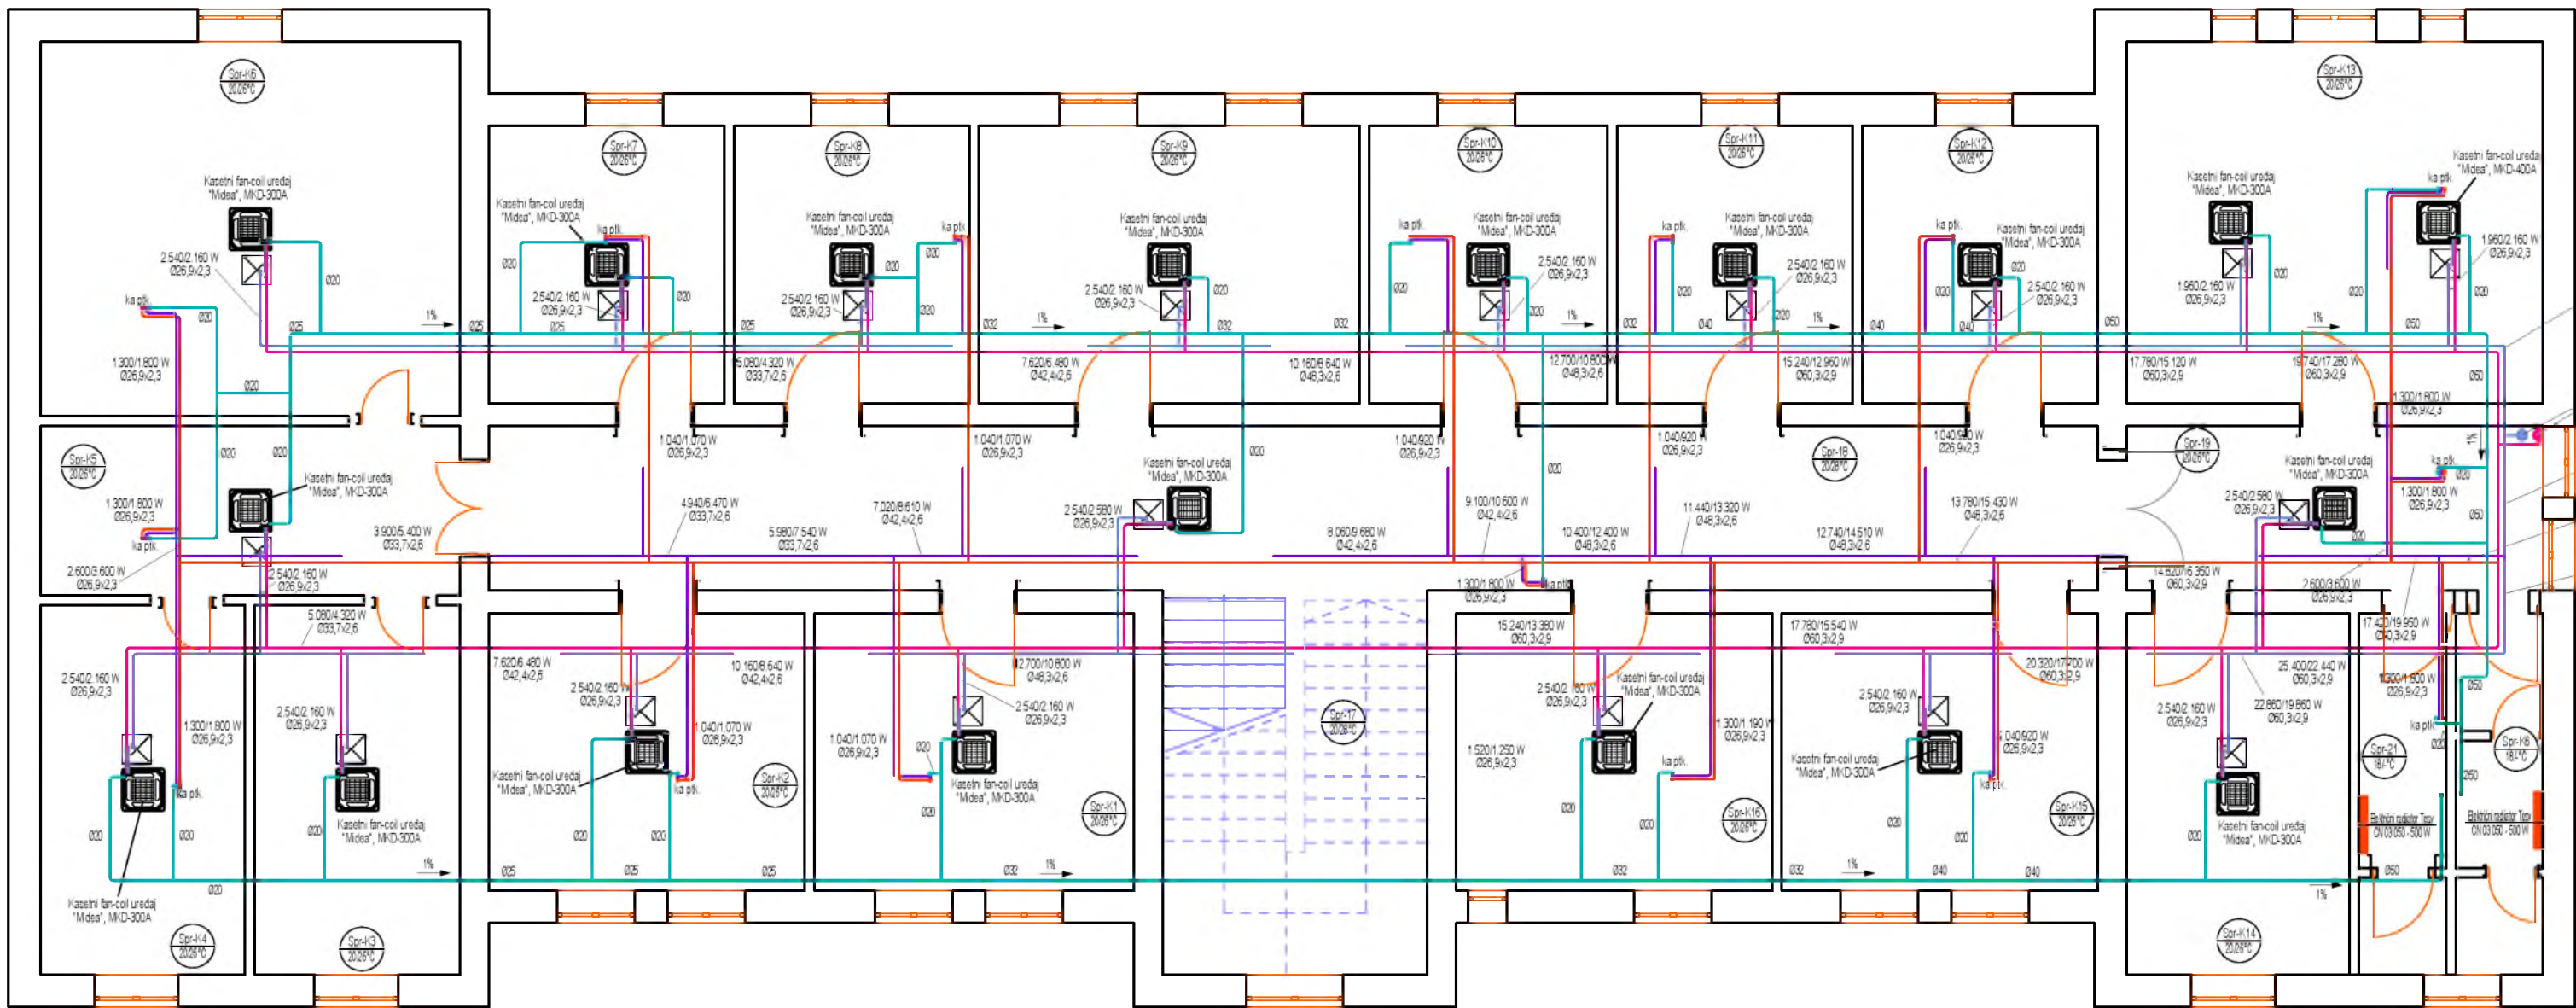

OSNOVA SPRATA		P (m ²)	O (m)
K1	Kancelarija 1	21.25	18.50
K2	Kancelarija 2	21.05	18.40
K3	Kancelarija 3	18.21	18.00
K4	Kancelarija 4	18.12	17.60
K5	Kancelarija 5	17.06	18.25
K6	Kancelarija 6	37.41	24.50
K7	Kancelarija 7	15.70	15.90
K8	Kancelarija 8	15.70	15.90
K9	Kancelarija 9	25.37	20.40
K10	Kancelarija 10	16.13	16.10
K11	Kancelarija 11	15.69	15.90
K12	Kancelarija 12	15.69	15.90
K13	Kancelarija 13	37.41	24.50
K14	Kancelarija 14	19.33	18.10
K15	Kancelarija 15	21.07	18.80
K16	Kancelarija 16	21.05	18.40
17	Stepenište	24.39	20.10
18	Hodnik 1	64.13	55.40
19	Hodnik 2	16.83	18.30
20	Muški toalet	5.77	18.80
21	Ženski toalet	5.74	18.80
Ukupna neto površina (m ²):		453.10	
Ukupna bruto površina (m ²):		566.29	

LEGENDA:

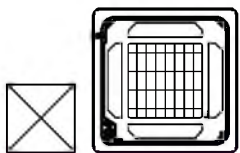

Kasetni fan-coil uređaj, "Midea", MKD



Cevna mreža grejanja i hlađenja za sprat



Cevna mreža grejanja i hlađenja za potkrovlje




Cevna mreža odvoda kondenzata





Električni radijatori Tesy CN 03

Detalj povezivanja kasetnog fan-coil uređaja

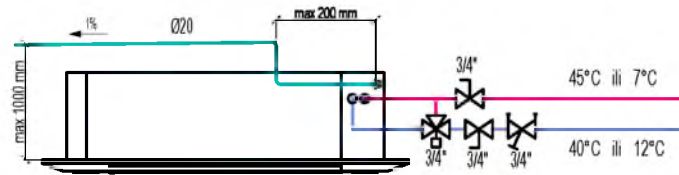

		ThreeEngineering d.o.o. Adi Endrea 58, 21201 Rumenka, Srbija	
		ODGOVORNI PROJEKTANT:	Stevan Đorđević, struk.mast.inž.zašt.
		BROJ LICENCE:	09-152-1768/22
		Potpis:	
		BROJ TEHNIČKE DOKUMENTACIJE:	GPZOP-14/2026
INVESTITOR:	Opština Golubac Ul.Cara Lazara br.15, 12223 Golubac		
OBJEKT:	Zgrada Opštine Golubac, ul.Cara Lazara br.15, 12223 Golubac k.p.6762/2 KO Golubac		
VRSTA TEHNIČKE DOKUMENTACIJE:	PZI - Projekat za izvođenje		
NAZIV DELA PROJEKTA: GLAVNI PROJEKAT ZAŠTITE OD POŽARA			
RAZMERA:	1: 100	DATUM:	maj 2026. godine
CRTEŽ:	Osnova sprata - prikaz mašinskih instalacija		CRTEŽ BROJ: 13

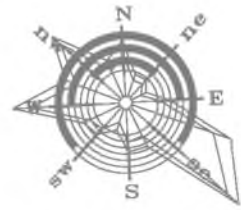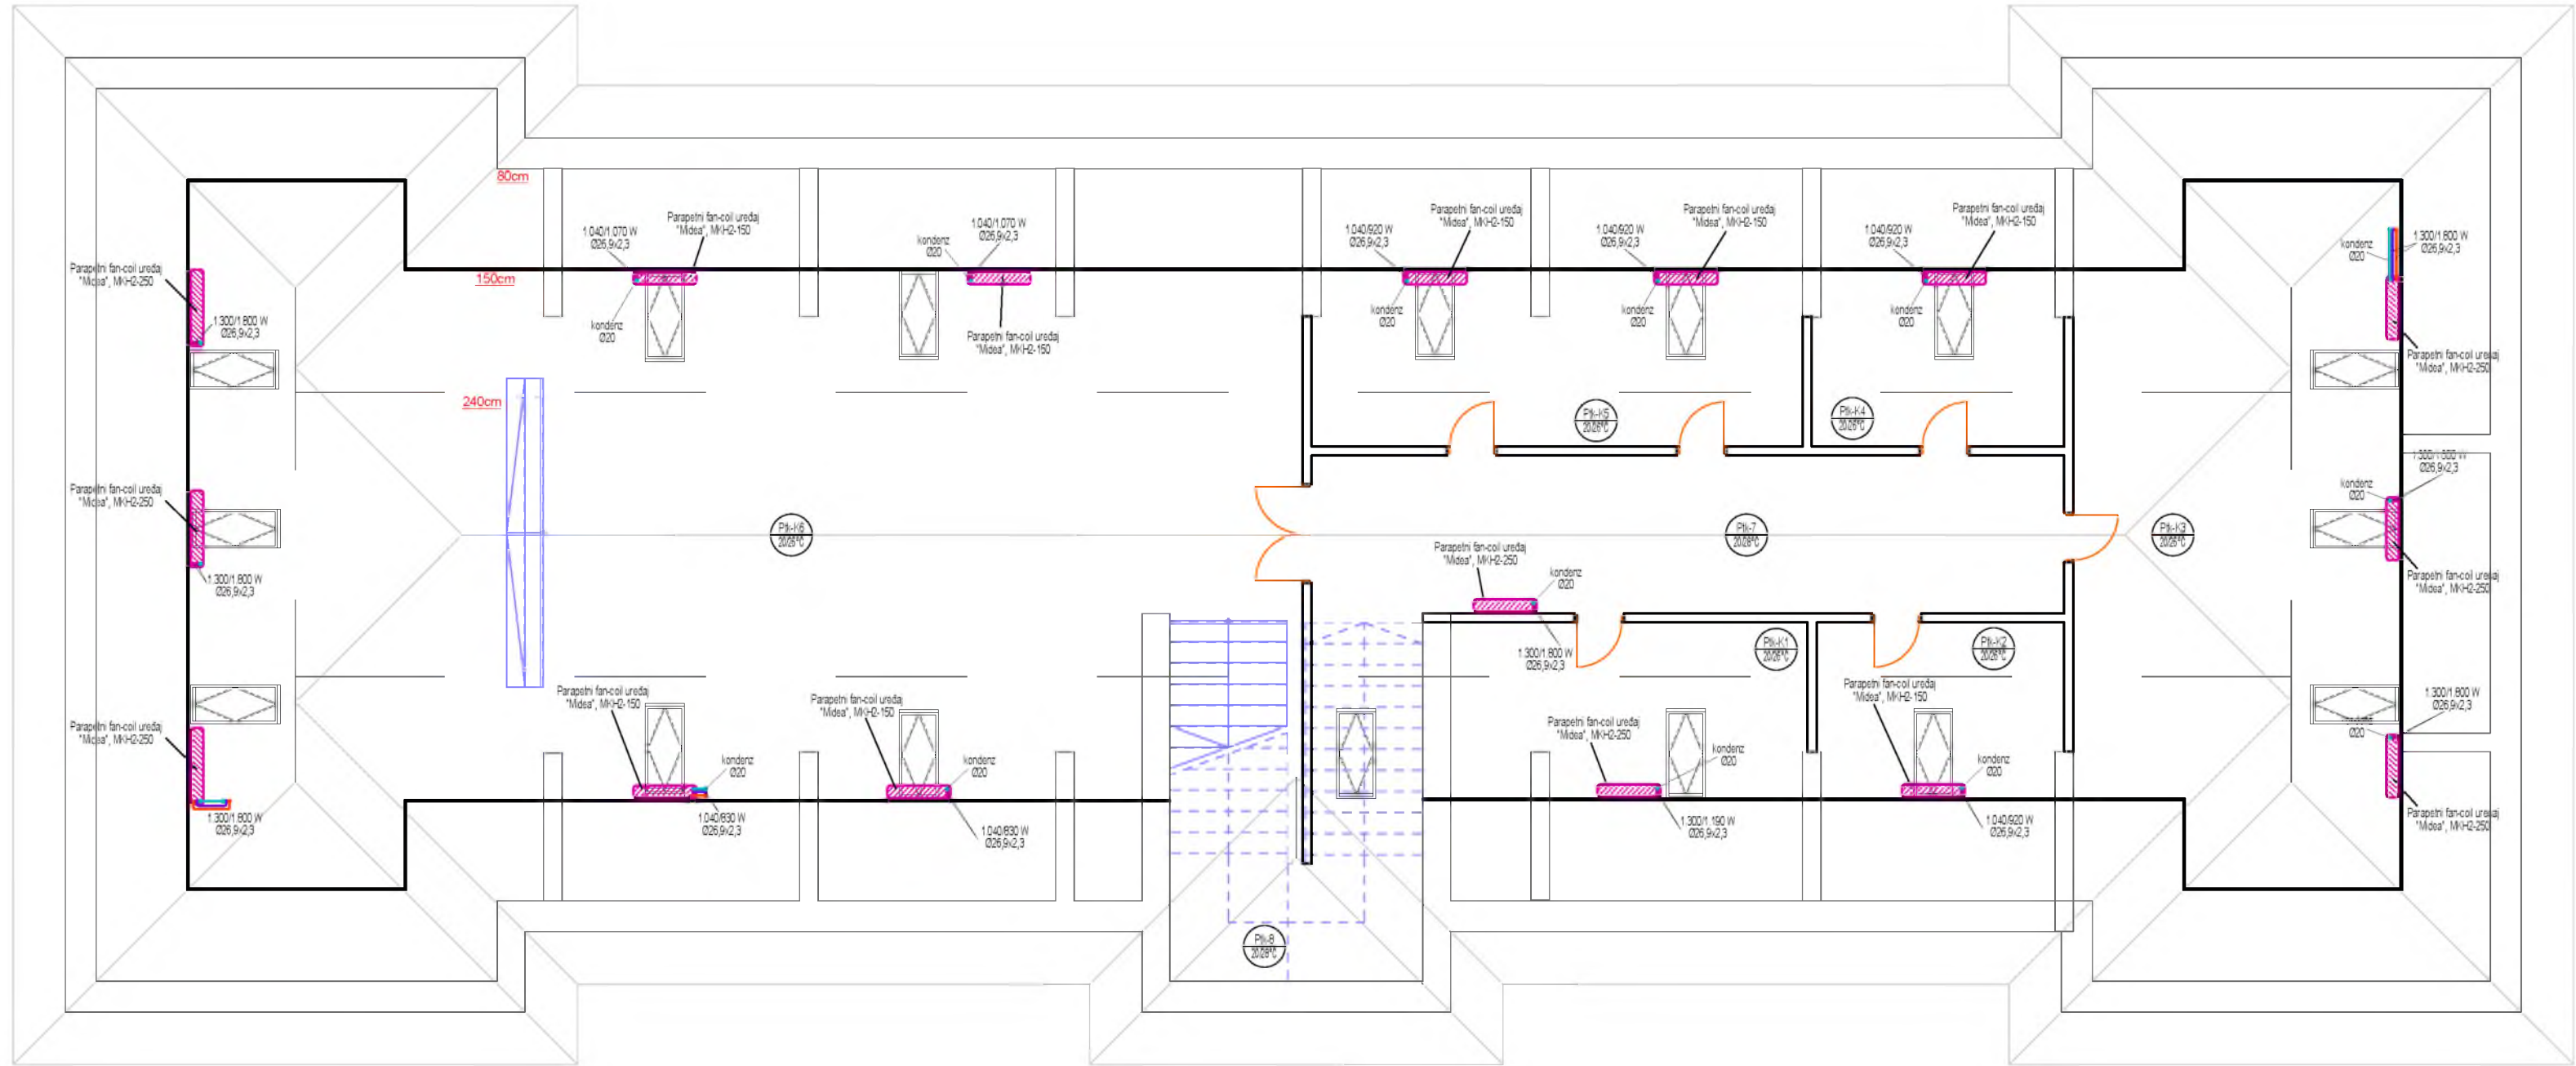



OSNOVA POTKROVLJA		P (m ²)	O (m)
K1	Kancelarija 1	16.22	18.80
K2	Kancelarija 2	11.28	13.70
K3	Kancelarija 3	55.53	33.51
K4	Kancelarija 4	11.45	13.90
K5	Kancelarija 5	22.37	23.12
6	Sala	155.72	68.11
7	Hodnik	31.02	29.50
8	Stepenište	24.39	20.10
Ukupna neto površina (m ²):		328.05	
Ukupna bruto površina (m ²):		566.29	



LEGENDA:


- Parapetni fan-coil uređaj, "Midea", MKH2
- Cevna mreža grejanja i hlađenja
- Cevna mreža odvoda kondenzata

Detalj povezivanja parapetnog fan-coil uređaja

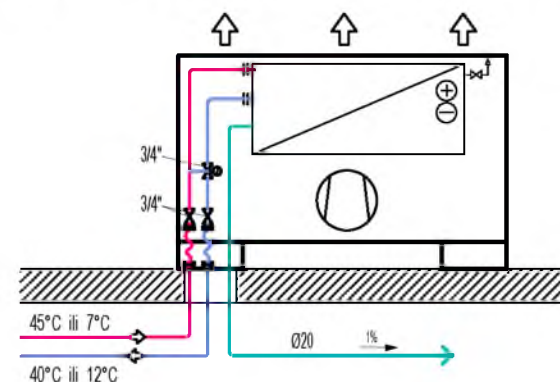

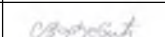		ThreeEngineering d.o.o. Adi Endrea 58, 21201 Rumenka, Srbija	
		ODGOVORNI PROJEKTANT:	Stevan Đorđević, struk.mast.inž.zašt.
		BROJ LICENCE:	09-152-1768/22
		Potpis:	
		BROJ TEHNIČKE DOKUMENTACIJE:	GPZOP-14/2026
INVESTITOR:	Opština Golubac Ul.Cara Lazara br.15, 12223 Golubac		
OBJEKT:	Zgrada Opštine Golubac, ul.Cara Lazara br.15, 12223 Golubac k.p.6762/2 KO Golubac		
VRSTA TEHNIČKE DOKUMENTACIJE:	PZI - Projekat za izvođenje		
NAZIV DELA PROJEKTA:	GLAVNI PROJEKAT ZAŠTITE OD POŽARA		
RAZMERA:	1: 100	DATUM:	maj 2026. godine
CRTEŽ:	Osnova potkrovlja - prikaz mašinskih instalacija		CRTEŽ BROJ: 14

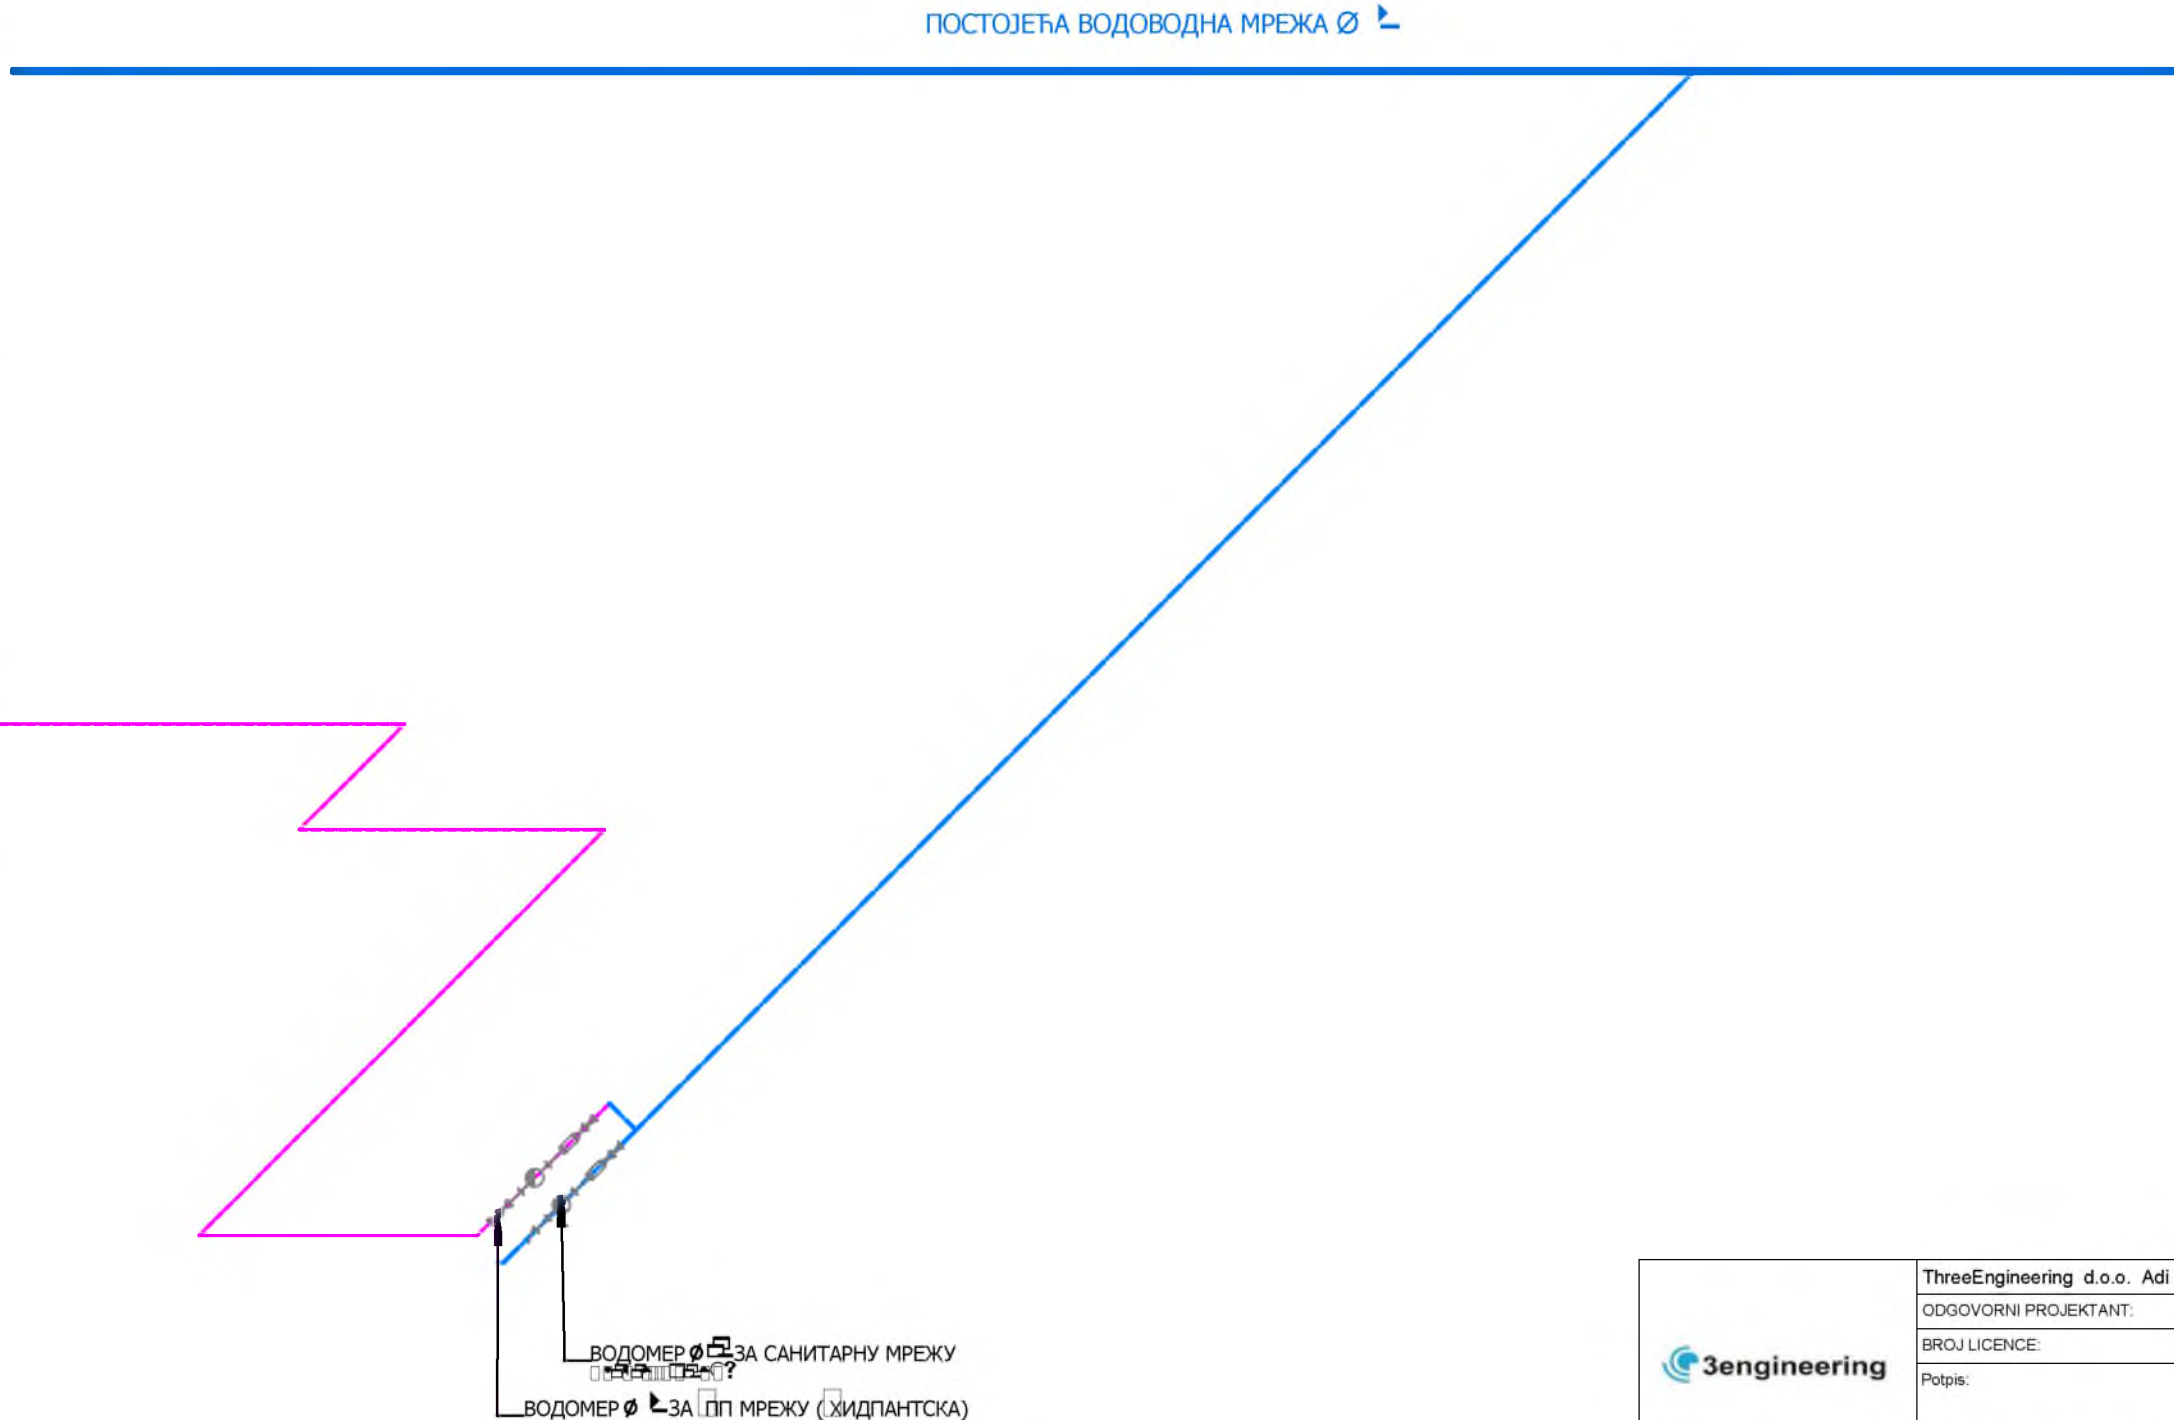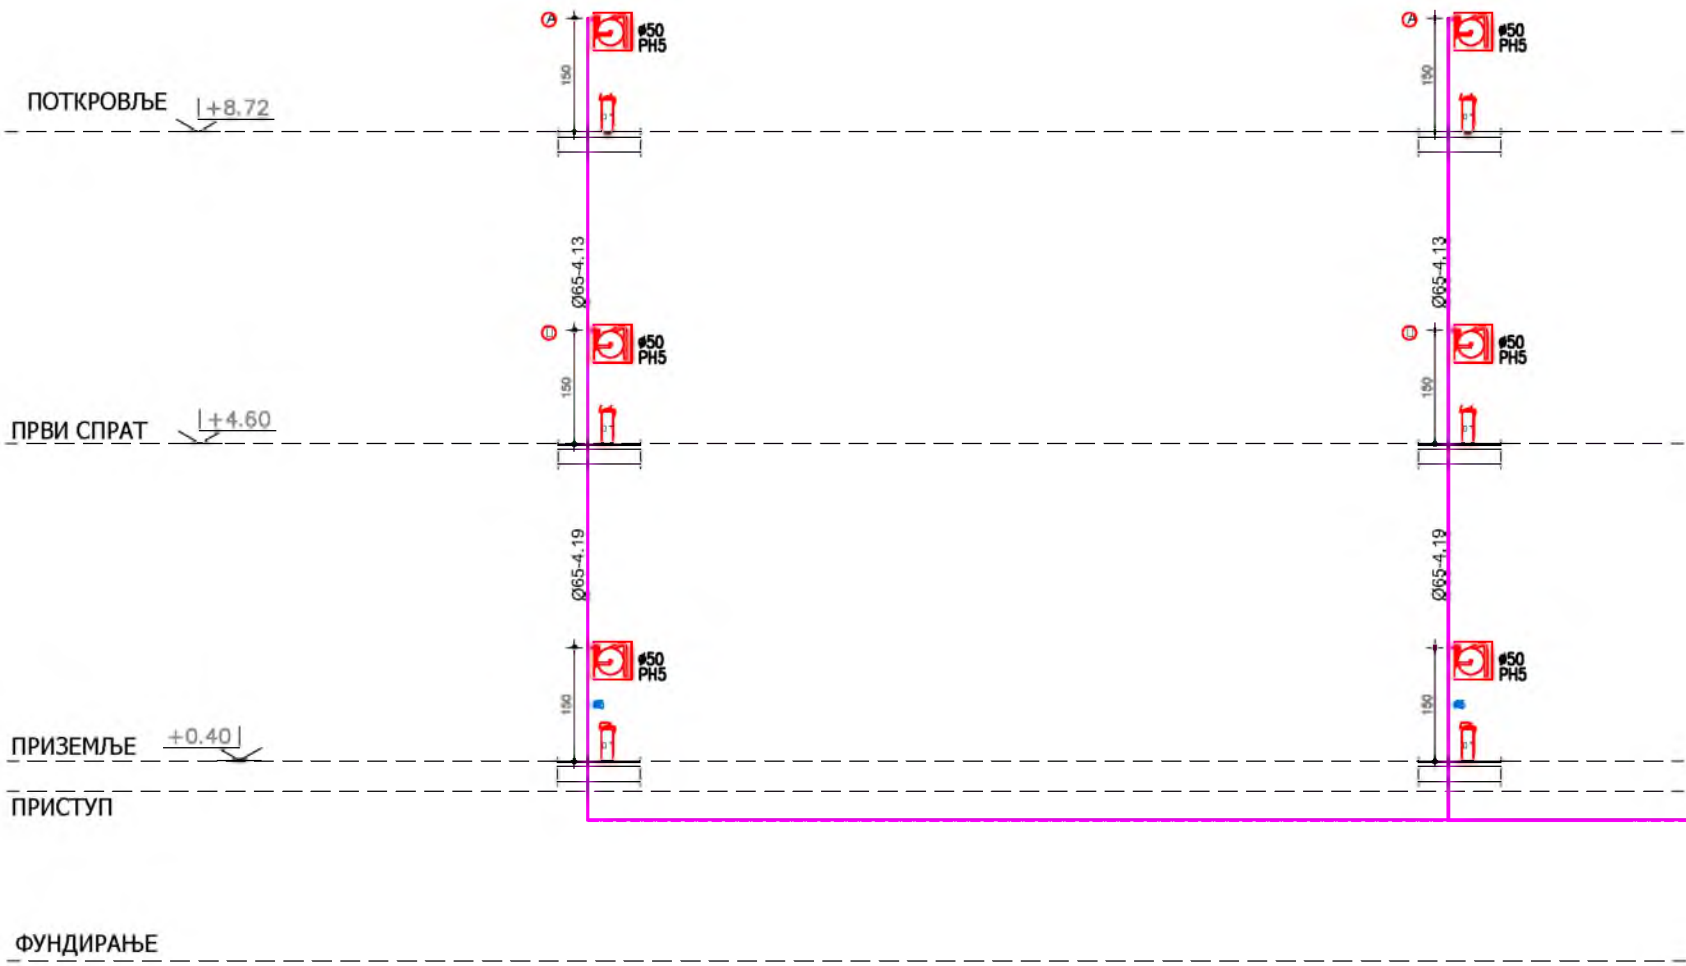

 		ThreeEngineering d.o.o. Adi Endrea 58, 21201 Rumenka, Srbija	
		ODGOVORNI PROJEKTANT:	Stevan Đorđević, struk. mast. inž. zašt.
		BROJ LICENCE:	09-152-1768/22
		Potpis:	
		BROJ TEHNIČKE DOKUMENTACIJE:	GPZOP-14/2026
INVESTITOR:	Opština Golubac Ul. Cara Lazara br.15, 12223 Golubac		
OBJEKT:	Zgrada Opštine Golubac, ul. Cara Lazara br.15, 12223 Golubac k.p.6762/2 KO Golubac		
VRSTA TEHNIČKE DOKUMENTACIJE:		PZI - Projekat za izvođenje	
NAZIV DELA PROJEKTA:		GLAVNI PROJEKAT ZAŠTITE OD POŽARA	
RAZMERA:		DATUM:	maj 2026. godine
CRTEŽ:	Aksonometrija hidrantske instalacije		CRTEŽ BROJ: 15



ISO 9001
ISO 14001
ISO 45001
BUREAU VERITAS
Certification




Preduzeće za inženjering, usluge i trgovinu „ELPING“ d.o.o.
ul. Nova 3 br.38 a, 11226 Beograd-Pinosava
tel. +381/(0)11/2086-120, tel/fax.+381/(0)11/2086-140
Račun br: 160-161325-34 "Banca Intesa" Beograd
PIB: SR 100378797 E-mail: office@elping.co.rs

5.2.9. GRAFIČKA DOKUMENTACIJA

- | | |
|--|-------|
| 1. Osnova prizemlja – dispozicija elemenata sistema ADP | 1:100 |
| 2. Osnova sprata – dispozicija elemenata sistema ADP | 1:100 |
| 3. Osnova potkrovlja – dispozicija elemenata sistema ADP | 1:100 |
| 4. Blok šema sistema ADP | |

Легенда намене површина:			
Назив просторије		Површина (m ²)	Обим (m)
x1	КАНЦЕЛАРИЈА 1	21.04	18.40
x2	КАНЦЕЛАРИЈА 2	21.26	18.50
x3	КАНЦЕЛАРИЈА 3	14.63	15.10
x4	КАНЦЕЛАРИЈА 4	12.75	14.50
x5	КАНЦЕЛАРИЈА 5	9.34	12.76
x6	КАНЦЕЛАРИЈА 6	3.93	5.84
x7	КАНЦЕЛАРИЈА 7	18.08	17.68
x8	КАНЦЕЛАРИЈА 8	17.20	17.65
x9	КАНЦЕЛАРИЈА 9	16.89	16.88
x10	КАНЦЕЛАРИЈА 10	15.69	15.90
x11	КАНЦЕЛАРИЈА 11	40.08	27.28
x12	КАНЦЕЛАРИЈА 12	16.78	16.42
x13	КАНЦЕЛАРИЈА 13	16.13	16.11
x14	КАНЦЕЛАРИЈА 14	36.12	24.10
x15	ТАЈНА КУХИНА 15	4.20	8.30
x16	КАНЦЕЛАРИЈА 16	16.20	16.76
x17	КАНЦЕЛАРИЈА 17	21.26	18.50
x18	КАНЦЕЛАРИЈА 18	18.08	18.40
x19	ОСТАВА	2.23	6.13
21	ХОДНИК	99.32	85.10
22	ВЕРСКИ ТОАЛЕТ	3.77	18.50
23	МУШКИ ТОАЛЕТ	5.74	18.80
УКУПНА НЕТО ПОВРШИНА		449.85	
УКУПНА БРУТО ПОВРШИНА		566.29	

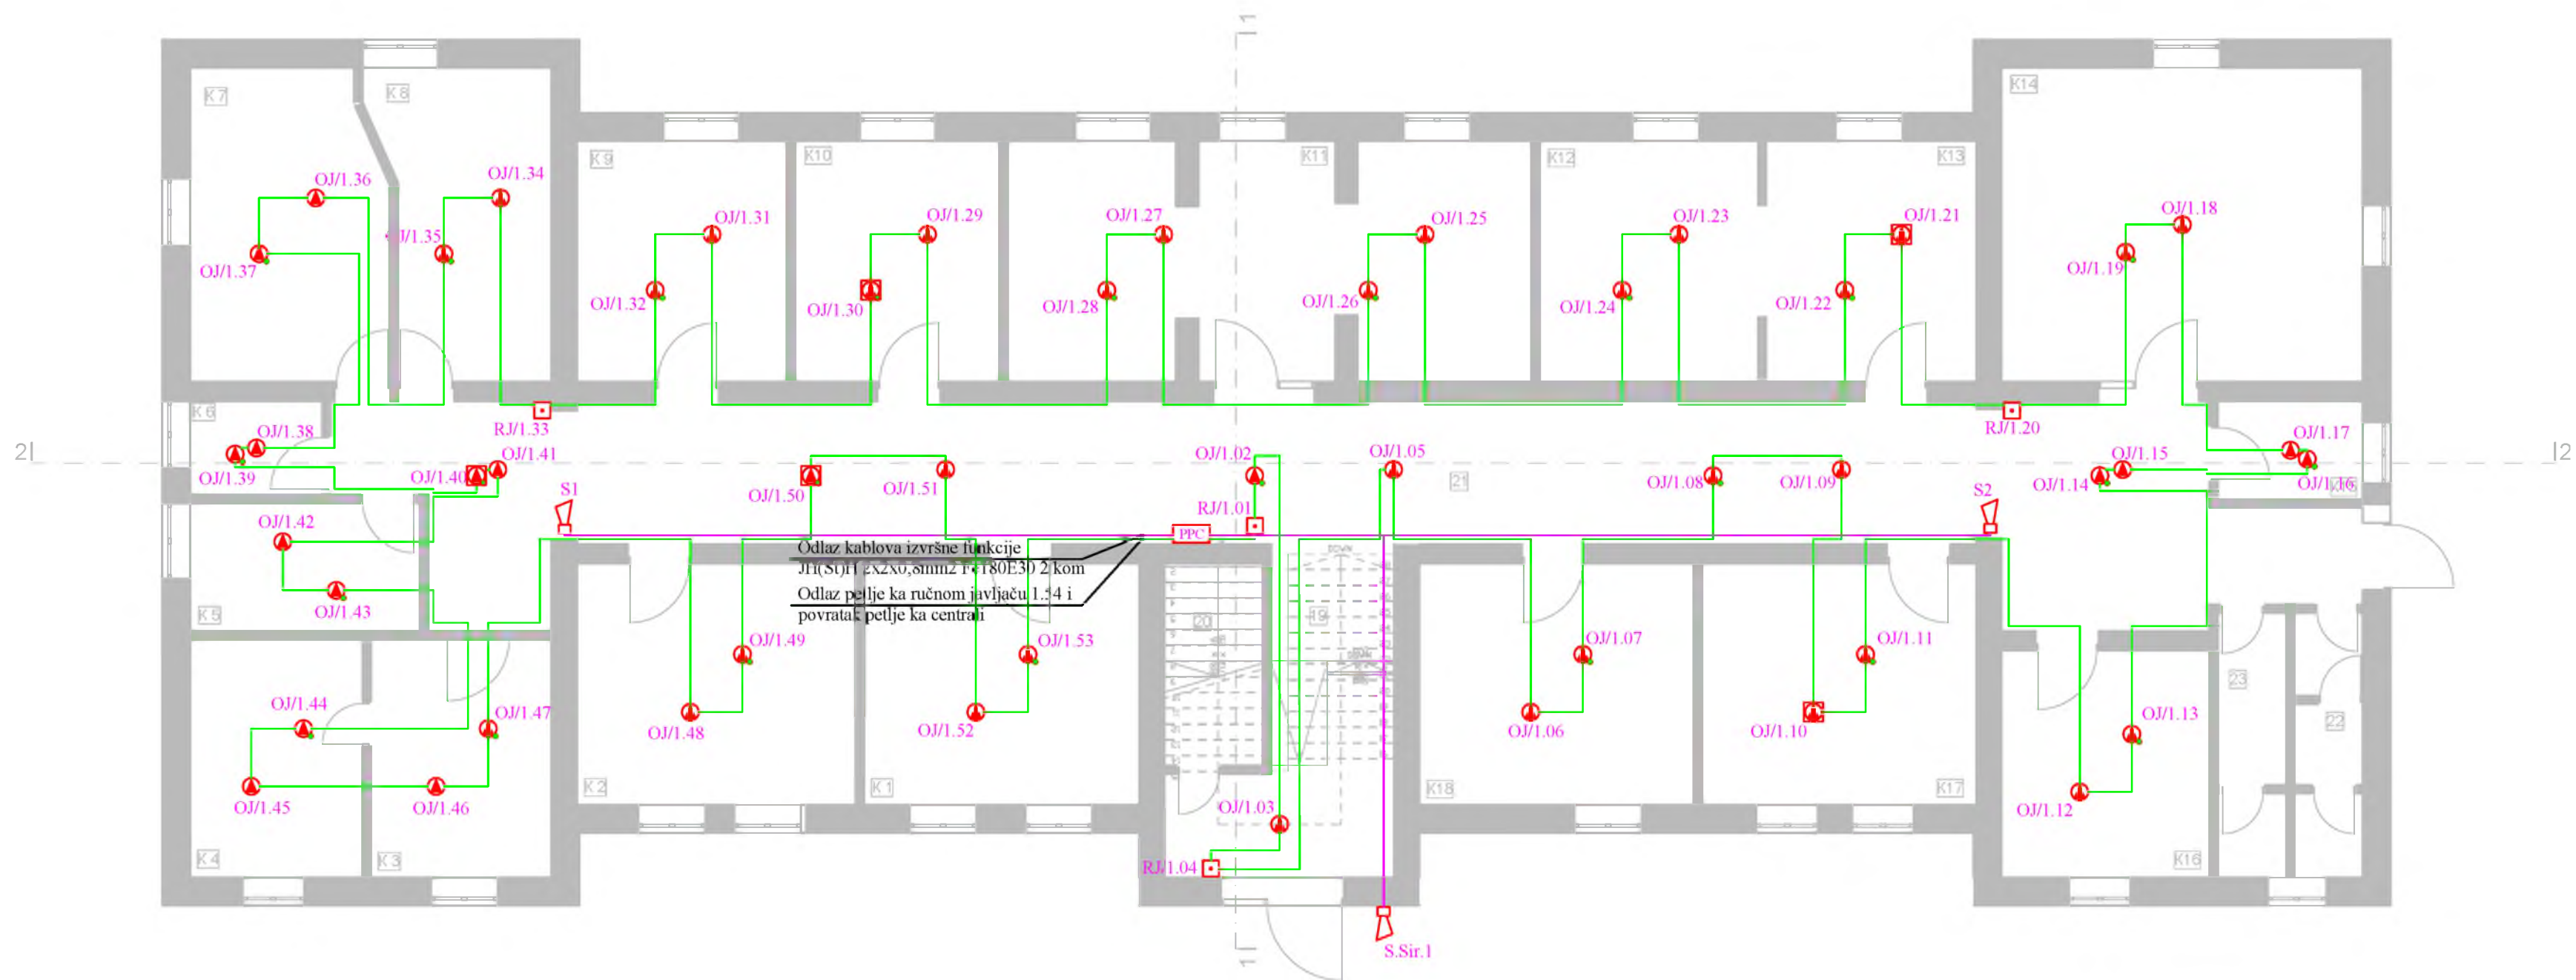

	Adresabilna centrala za detekciju požara
	Optički javljač požara
	Optički javljač požara iznad spuštenog plafona
	Optički javljač požara sa izolatorom petlje kvara
	Ručni javljač požara
	Alarmna sirena za unutrašnju montažu

Kablovski razvod javljača požara
JB-H(St)H 2x2x0.8mm/HFXO16

Kablovski razvod zvučne signalizacije,
J-H(St)H 2x2x0.8mm FE180 E30
/preko vatrootpornih objumica
Energetski kabl za napajanje centrale
N2XH-J 3x1.5 mm²/HFXO16


Način označavanja elemenata sistema:

OJ/1.02

- redni broj javljača u petlji
- broj pripadajuće petlje
- tip javljača

	ELPING d.o.o. ,ulicaIliInova broj 38A, 11226 Beograd Srbija		
	ODGOVORNI PROJEKTANT:		MILINKO ZDRAVKOVIĆ, dipl.inž.el.
	BROJ LICENCE:		353 R305 18; 09-152-1499/18
	PROJEKTANT SARADNIK:		STEVAN ĐORĐEVIĆ, struk mast.inž.zašt
	BROJ LICENCE:		09-152-1768/22
BROJ TEHNIČKE DOKUMENTACIJE:		PZI 5.2-14-04-2025	
INVESTITOR:	Opština Golubac, Ul.Cara Lazara br.15, 12223 Golubac		
OBJEKT:	Opština Golubac, ul.Cara Lazara br.15, 12223 Golubac spratnost P+1+Pk, k.p 6762/4 KO Golubac		
VRSTA TEHNIČKE DOKUMENTACIJE:	PZI - Projekat za izvođenje		
FAZA PROJEKTA:	5.2 - PROJEKT ELEKTRIKOMUNIKACIONIH I SIGNALNIH INSTALACIJA-ADP		
RAZMERA:	1:100	DATUM:	april 2026. godine
CRTEŽ:	Osnova prizemlja - dispozicija elemenata ADP		CRTEŽ BROJ: 1

УКУПНА НЕТО ПОВРШИНА	453.10
УКУПНА БРУТО ПОВРШИНА	566.29

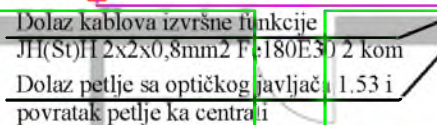

LEGENDA:

- | | |
|---|---|
|  | Adresabilna centrala za detekciju požara |
|  | Optički javljač požara |
|  | Optički javljač požara iznad spuštenog plafona |
|  | Optički javljač požara sa izolatorom petlje kvara |
|  | Ručni javljač požara |
|  | Alarmna sirena za unutrašnju montažu |

Kablovski razvod javljača požara
JB-H(St)H 2x2x0.8mm/HFXO16


Kablovski razvod zvučne signalizacije,
J-H(St)H 2x2x0.8mm FE180 E30
/preko vatrootpornih objumica
Energetski kabl za napajanje centrale
N2XH-J 3x1.5 mm²/HFXO16

Način označavanja elemenata sistema:

OJ/1.02

- redni broj javljača u petlji
- broj pripadajuće petlje
- tip javljača

	ELPING d.o.o. ,ulicaIliInova broj 38A, 11226 Beograd Srbija		
	ODGOVORNI PROJEKTANT:		MILINKO ZDRAVKOVIĆ, dipl.inž.el.
	BROJ LICENCE:		353 R305 18, 09-152-1499/18
	PROJEKTANT SARADNIK:		STEVAN ĐORĐEVIĆ, struk mast.inž.zašt
	BROJ LICENCE:		09-152-1768/22
		PROJ TEHNIČKE DOKUMENTACIJE: PZI 5.2-14-04-2025	
INVESTITOR:	Opština Golubac, Ul Cara Lazara br 15, 12223 Golubac		
OBJEKT:	Opština Golubac, ul.Cara Lazara br.15, 12223 Golubac spratnost P+1+PK, k.p 6762/4 KO Golubac		
VRSTA TEHNIČKE DOKUMENTACIJE:		PEZ - Projekat za izvođenje	
FAZA PROJEKTA:	5.2 - PROJEKT ELEKTRONIKACIONIH I SIGNALNIH INSTALACIJA-ADP		
RAZMERA:	1:100	DATUM:	april 2026. godine
CRTEŽ:	Osnova sprata - dispozicija elemenata ADP		CRTEŽ BROJ: 2

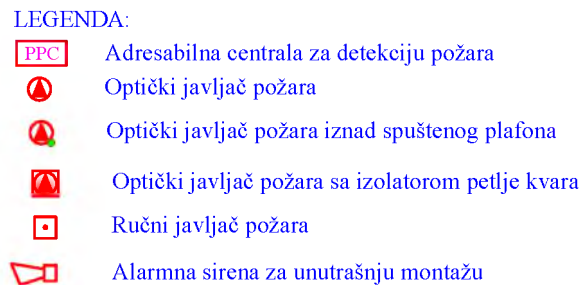

OJ/1.02

- redni broj javljača u petlji
- broj pripadajuće petlje
- tip javljača



4



1.7. ГРАФИЧКА ДОКУМЕНТАЦИЈА




 "TBM Inženjering" Изворска 14, Сурчин-Београд tbm.inzenjering@gmail.com МБ: 67576276 ПИБ: 114440281 тел. +381-63-8045-105	ИНВЕСТИТОР: ОПШТИНА ГОЛУБАЦ, Општинска управа Цара Лазара 15, Голубац	
	ОБЈЕКАТ: Зграда Општине Голубац КП 6762/4 КО Голубац, Цара Лазара 15, Голубац	
ОДГОВОРНИ ПРОЈЕКАНТ: Татјана Бољанић, дипл. инж. маш. лиценца бр. 330 2959 03 	ВРСТА ПРОЈЕКТА ПЗИ - Пројекат машинских инсталација	ШИФРА ПРОЈЕКТА 6.1
	НАЗИВ ЦРТЕЖА СИТУАЦИЈА СА ОСНОВОМ КРОВА - Диспозиција опреме за грејање и хлађење -	
ДАТУМ: мај 2026.	РАЗМЕРА: 1:250	БРОЈ ПРОЈЕКТА: М 01-02/26
		БРОЈ ЦРТЕЖА: 1
		Рев. 0

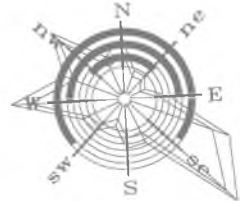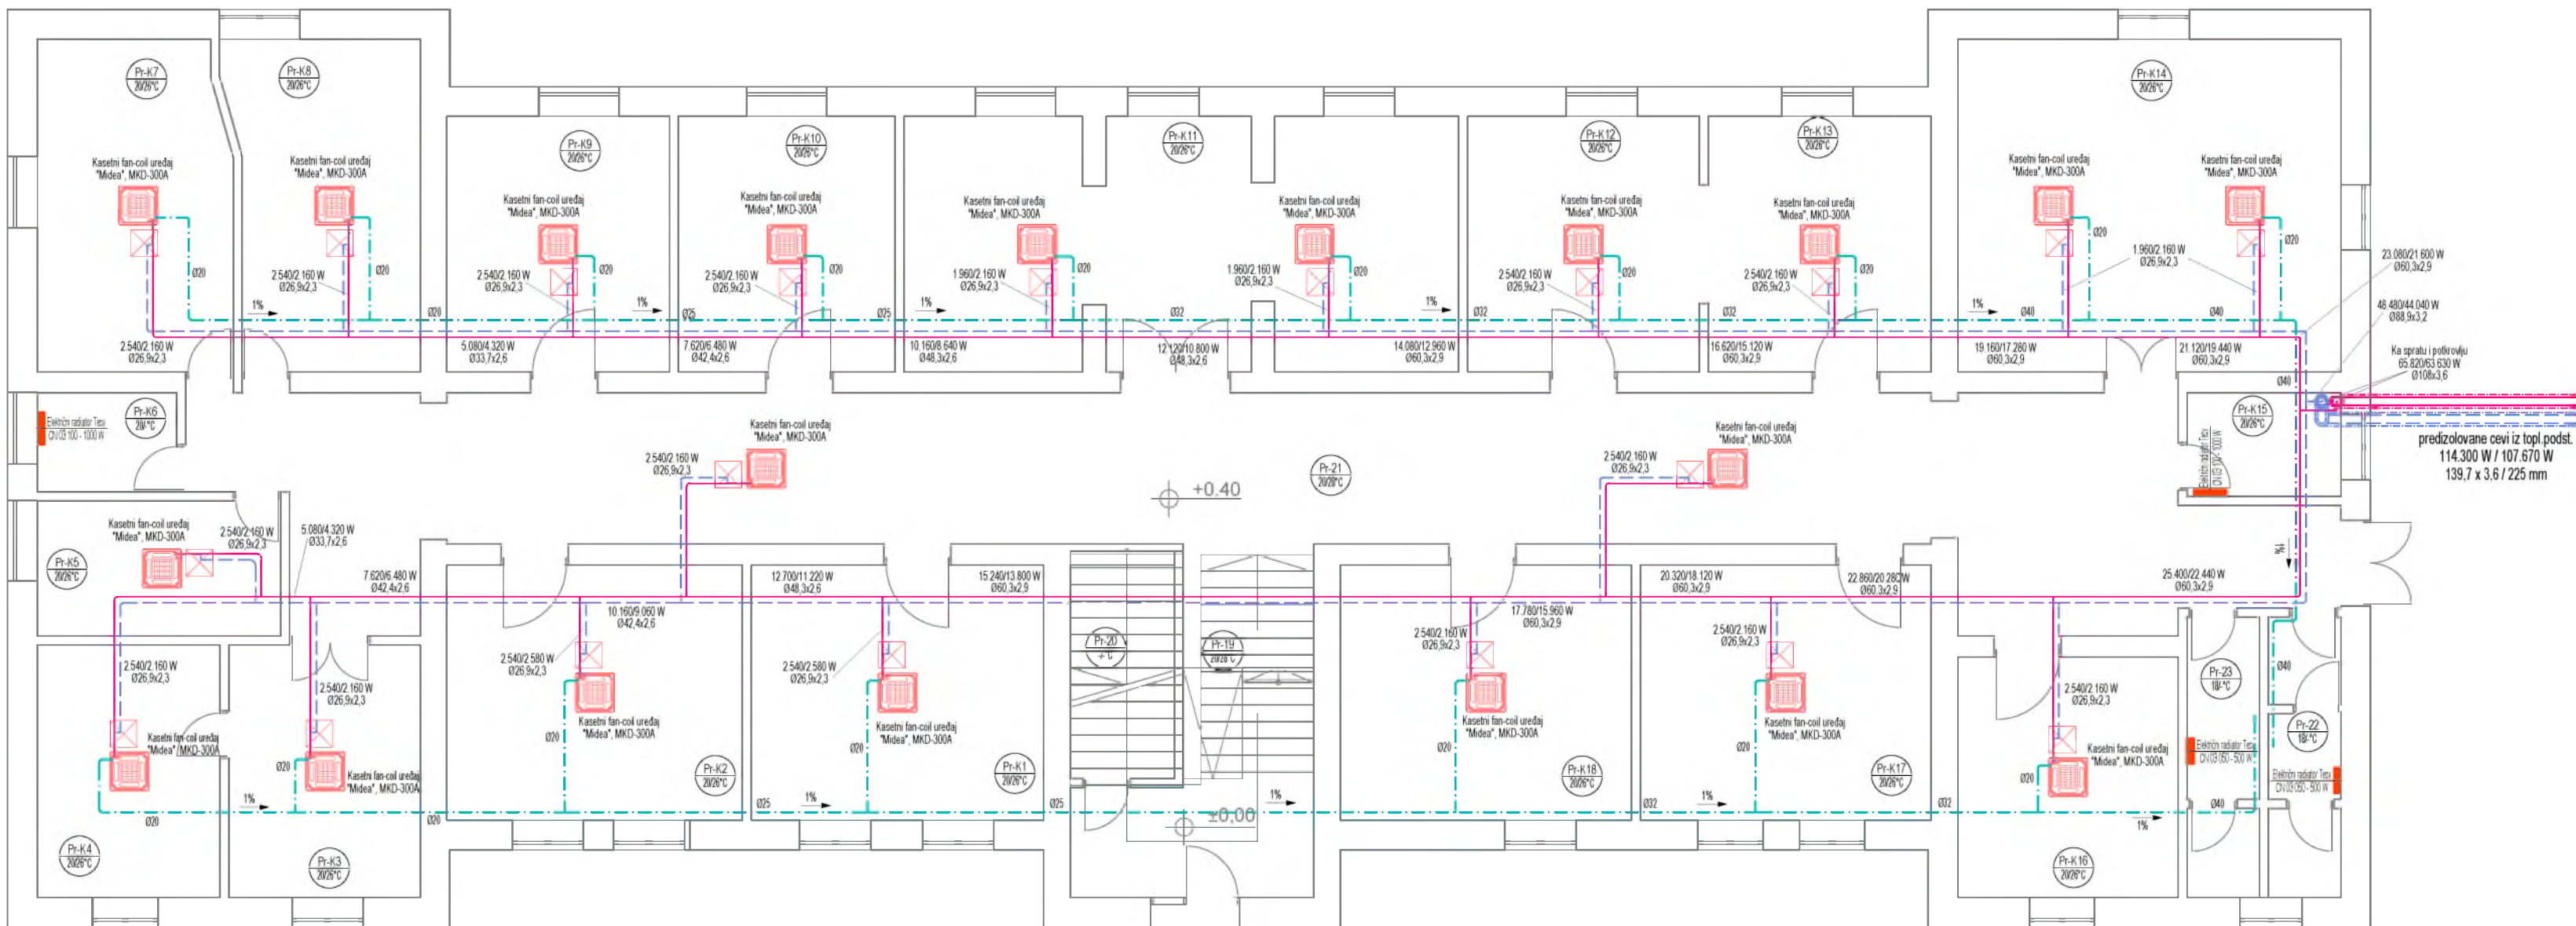

OSNOVA PRIZEMLJA		P (m²)	O (m)
K1	Kancelarija 1	21.04	18.40
K2	Kancelarija 2	21.26	18.50
K3	Kancelarija 3	14.02	15.10
K4	Kancelarija 4	12.75	14.50
K5	Kancelarija 5	9.34	12.76
K6	Kancelarija 6	3.93	8.04
K7	Kancelarija 7	18.08	17.48
K8	Kancelarija 8	17.20	17.65
K9	Kancelarija 9	16.13	16.10
K10	Kancelarija 10	15.69	15.90
K11	Kancelarija 11	40.08	27.28
K12	Kancelarija 12	16.78	16.42
K13	Kancelarija 13	16.13	16.10
K14	Kancelarija 14	36.12	24.10
K15	Čajna kuhinja 15	4.20	8.30
K16	Kancelarija 16	15.39	15.70
K17	Kancelarija 17	21.26	18.50
K18	Kancelarija 18	21.04	18.40
19	Ulaz	16.22	20.10
20	Ostava	2.33	6.13
21	Hodnik	99.32	85.10
22	Ženski toalet	5.77	18.80
23	Muški toalet	5.74	18.80
Ukupna neto površina (m²):		449.85	
Ukupna bruto površina (m²):		566.29	

LEGENDA:

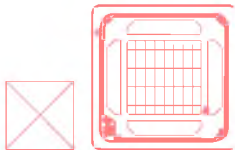


Kasetni fan-coil uređaj, "Midea", MKD i MKA

Cevna mreža grejanja i hlađenja

Cevna mreža odvoda kondenzata

Električni radijatori Tesy CN 03

Detalj povezivanja kasetnog fan-coil uređaja

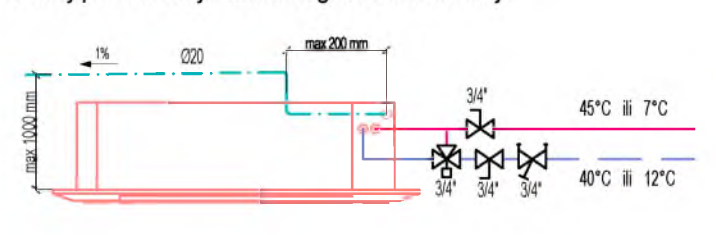

"TBM Inženjering"

Izvorska 14, Surčin-Beograd

tbm.inzenjering@gmail.com

tel. +381-63-8045-105

MB: 67576276
PIB: 114440281

ODGOVORNI PROJEKTANT:

Tatjana Boљaniћ, dipl. inж. маш.

лиценца бр. 330 2959 03

Tatjana Boљaniћ

ИНВЕСТИТОР: ОПШТИНА ГОЛУБАЦ, Општинска управа
Цара Лазара 15, Голубац

ОБЈЕКАТ: Зграда Општине Голубац
КП 6762/4 КО Голубац, Цара Лазара 15, Голубац

ВРСТА ПРОЈЕКТА ШИФРА ПРОЈЕКТА
ПЗИ - Пројекат машинских инсталација 6.1

НАЗИВ ЦРТЕЖА
ОСНОВА ПРИЗЕМЉА
- Систем грејања и хлађења -



ДАТУМ: мај 2026.

РАЗМЕРА: 1:100

БРОЈ ПРОЈЕКТА: М 01-02/26


БРОЈ ЦРТЕЖА: 2

Рев. 0

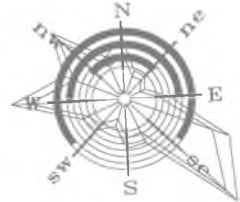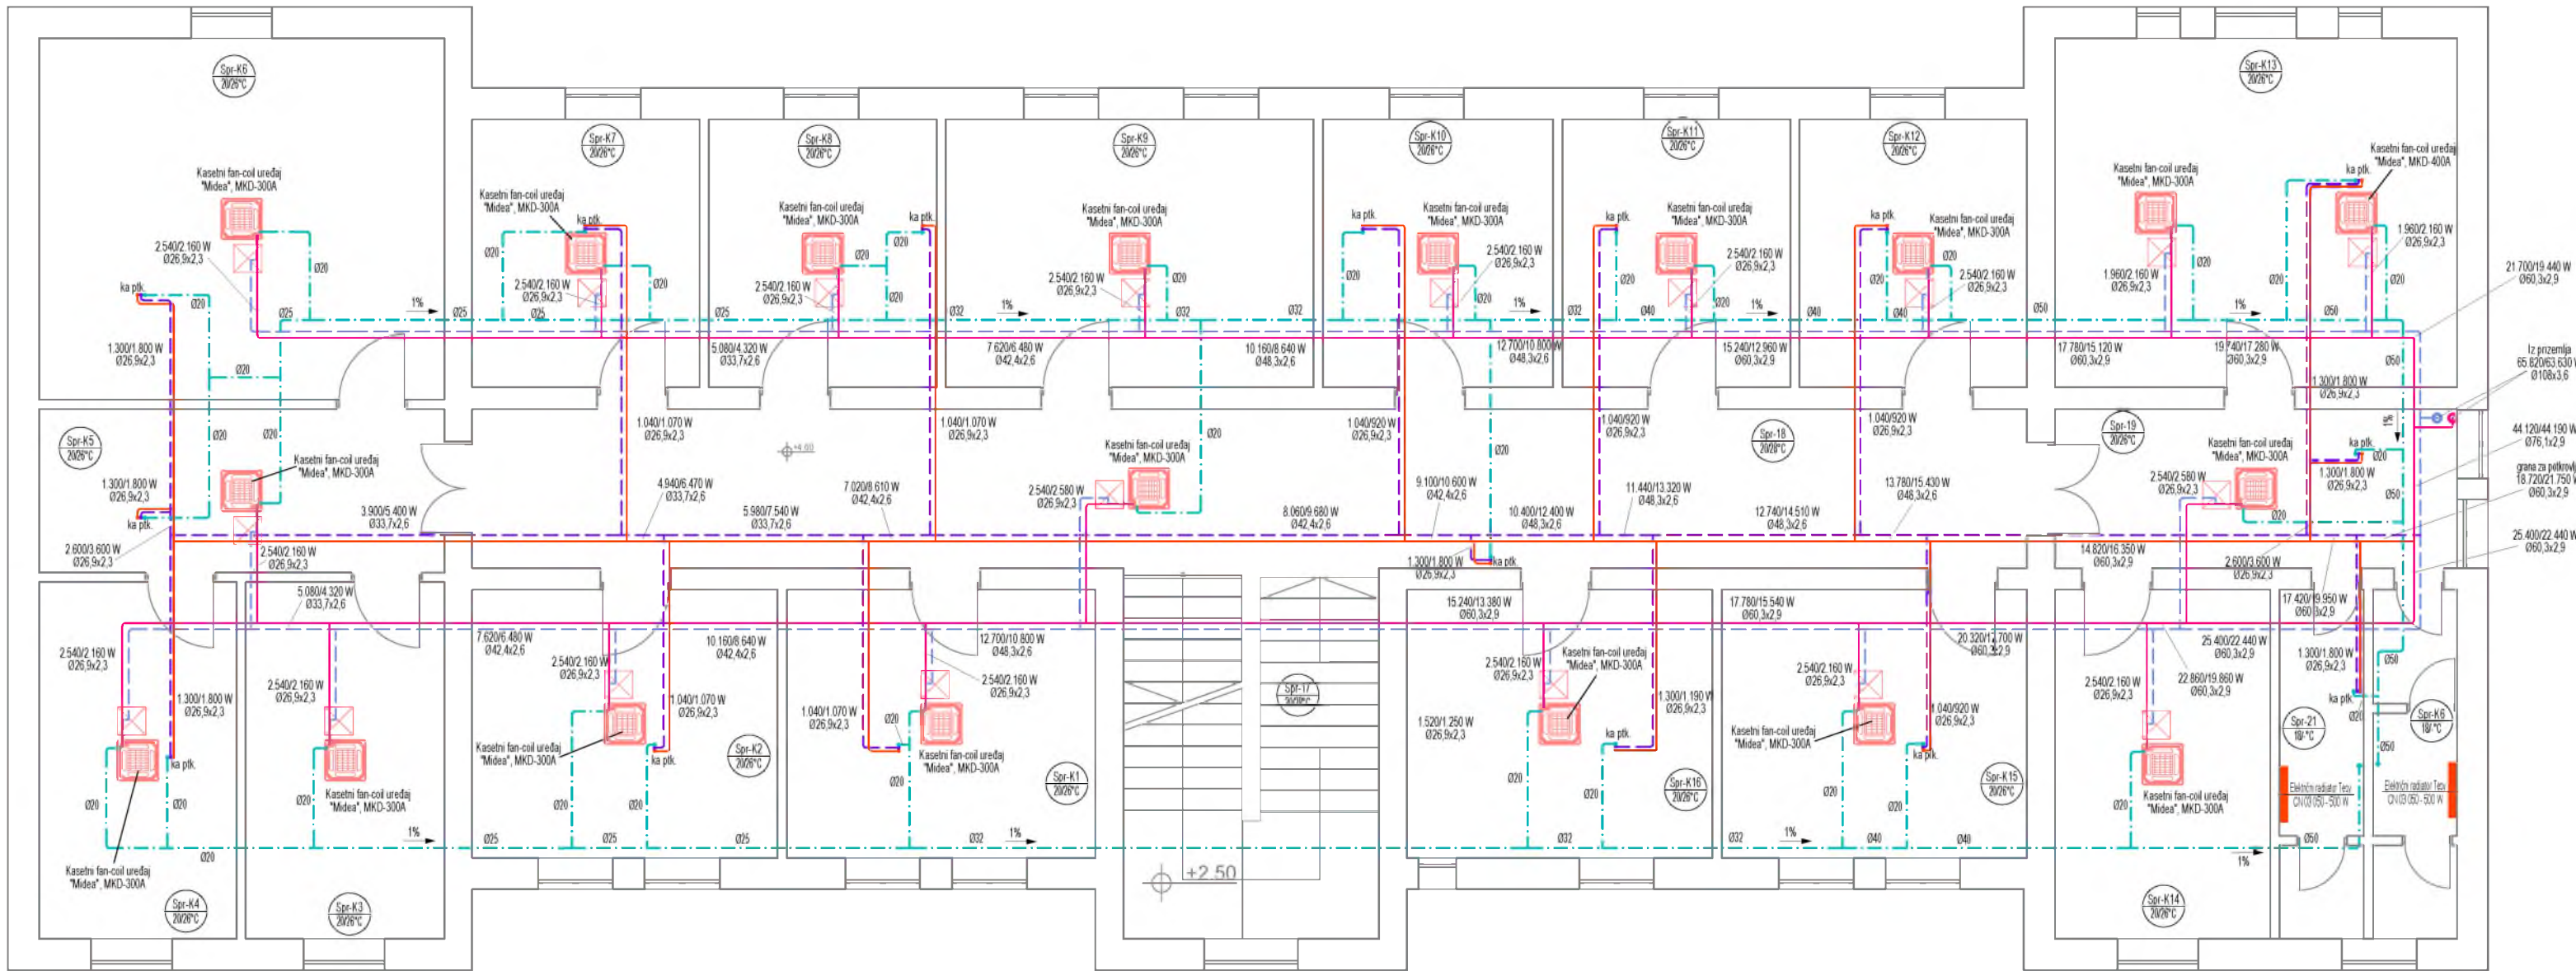

OSNOVA SPRATA		P (m ²)	O (m)
K1	Kancelarija 1	21.25	18.50
K2	Kancelarija 2	21.05	18.40
K3	Kancelarija 3	18.21	18.00
K4	Kancelarija 4	18.12	17.60
K5	Kancelarija 5	17.06	18.25
K6	Kancelarija 6	37.41	24.50
K7	Kancelarija 7	15.70	15.90
K8	Kancelarija 8	15.70	15.90
K9	Kancelarija 9	25.37	20.40
K10	Kancelarija 10	16.13	16.10
K11	Kancelarija 11	15.69	15.90
K12	Kancelarija 12	15.69	15.90
K13	Kancelarija 13	37.41	24.50
K14	Kancelarija 14	19.33	18.10
K15	Kancelarija 15	21.07	18.80
K16	Kancelarija 16	21.05	18.40
17	Stepenište	24.39	20.10
18	Hodnik 1	64.13	55.40
19	Hodnik 2	16.83	18.30
20	Muški toalet	5.77	18.80
21	Ženski toalet	5.74	18.80
Ukupna neto površina (m ²):		453.10	
Ukupna bruto površina (m ²):		566.29	


LEGENDA:

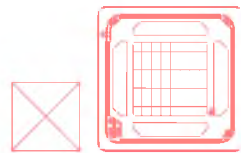

Kasetni fan-coil uređaj, "Midea", MKD



Cevna mreža grejanja i hlađenja za sprat

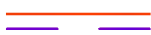

Cevna mreža grejanja i hlađenja za potkrovlje




Cevna mreža odvoda kondenzata



Električni radijatori Tesy CN 03

Detalj povezivanja kasetnog fan-coil uređaja

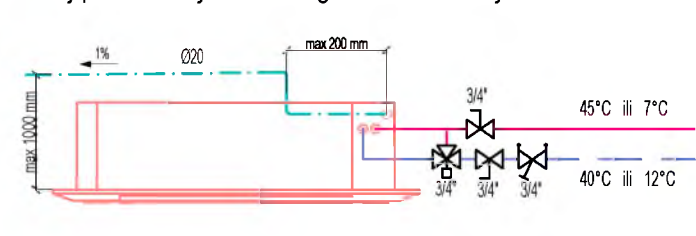

"TBM Inženjering"

Izvorska 14, Surčin-Beograd

tbm.inzenjering@gmail.com

tel. +381-63-8045-105

MB: 67576276
PIB: 114440281

ОДГОВОРНИ ПРОЈЕКТАНТ:

Татјана Бољанић, дипл.инж.маш.

лиценца бр. 330 2959 03

ДАТУМ:

мај 2026.

РАЗМЕРА:

1:100

ИНВЕСТИТОР:

ОПШТИНА ГОЛУБАЦ, Општинска управа
Цара Лазара 15, Голубац

ОБЈЕКАТ:

Зграда Општине Голубац
КП 6762/4 КО Голубац, Цара Лазара 15, Голубац

БРСТА ПРОЈЕКТА

ПЗИ - Пројекат машинских инсталација

ШИФРА ПРОЈЕКТА

6.1

НАЗИВ ЦРТЕЖА

ОСНОВА СПРАТА
- Систем грејања и хлађења -


БРОЈ ПРОЈЕКТА:

М 01-02/26

БРОЈ ЦРТЕЖА:

3



Рев. 0

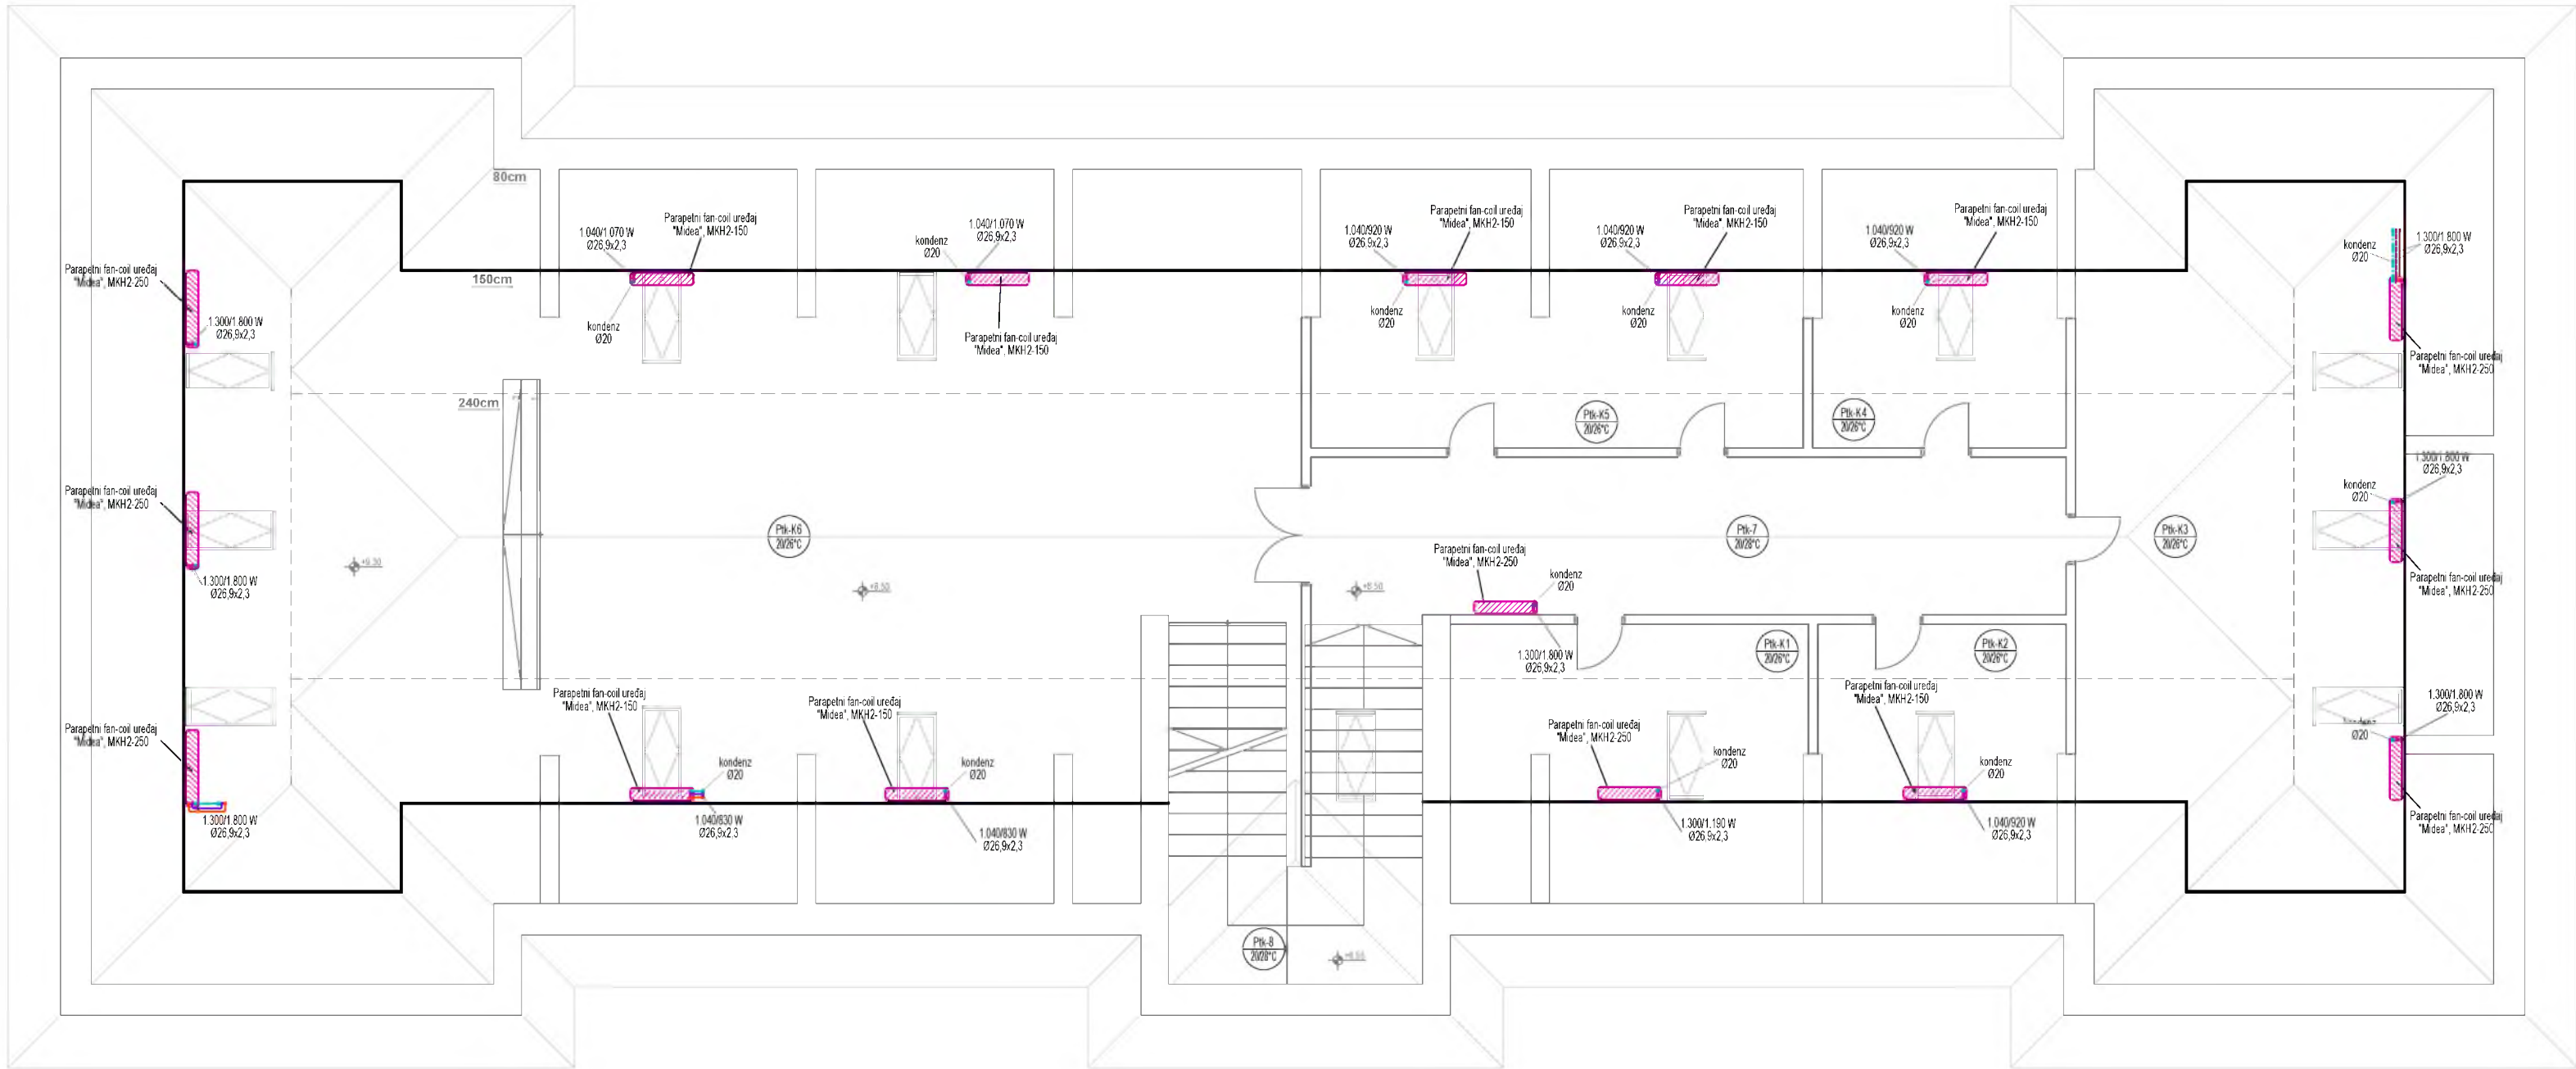

LEGENDA:

- Parapetni fan-coil uređaj, "Midea", MKH2
- Cevna mreža grejanja i hlađenja
- Cevna mreža odvoda kondenzata

Detalj povezivanja parapetnog fan-coil uređaja

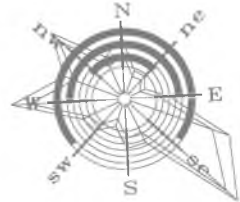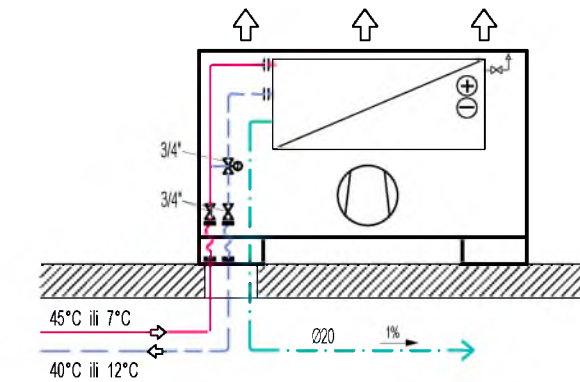

OSNOVA POTKROVLJA		P (m ²)	O (m)
K1	Kancelarija 1	16.22	18.80
K2	Kancelarija 2	11.28	13.70
K3	Kancelarija 3	55.53	33.51
K4	Kancelarija 4	11.45	13.90
K5	Kancelarija 5	22.37	23.12
6	Sala	155.72	68.11
7	Hodnik	31.02	29.50
8	Stepenište	24.39	20.10
Ukupna neto površina (m ²):		328.05	
Ukupna bruto površina (m ²):		566.29	



"TBM Inženjering"

Изворска 14, Сурчин-Београд
tbm.inzenjering@gmail.com
тел. +381-63-8045-105

МБ: 67576276
ПИБ: 114440281

ОДГОВОРНИ ПРОЈЕКТАНТ:

Татјана Бољанић, дипл.инж.маш.
лиценца бр. 330 2959 03

Татјана Бољанић

ДАТУМ: мај 2026.

РАЗМЕРА: 1:100

ИНВЕСТИТОР: ОПШТИНА ГОЛУБАЦ, Општинска управа
Цара Лазара 15, Голубац

ОБЈЕКАТ: Зграда Општине Голубац
КП 6762/4 КО Голубац, Цара Лазара 15, Голубац

ВРСТА ПРОЈЕКТА ШИФРА ПРОЈЕКТА
ПЗИ - Пројекат машинских инсталација 6.1


НАЗИВ ЦРТЕЖА
ОСНОВА ПОТКРОВЉА
- Систем грејања и хлађења -

БРОЈ ПРОЈЕКТА: М 01-02/26

БРОЈ ЦРТЕЖА: 4

Рев. 0

Топлотна подстанica

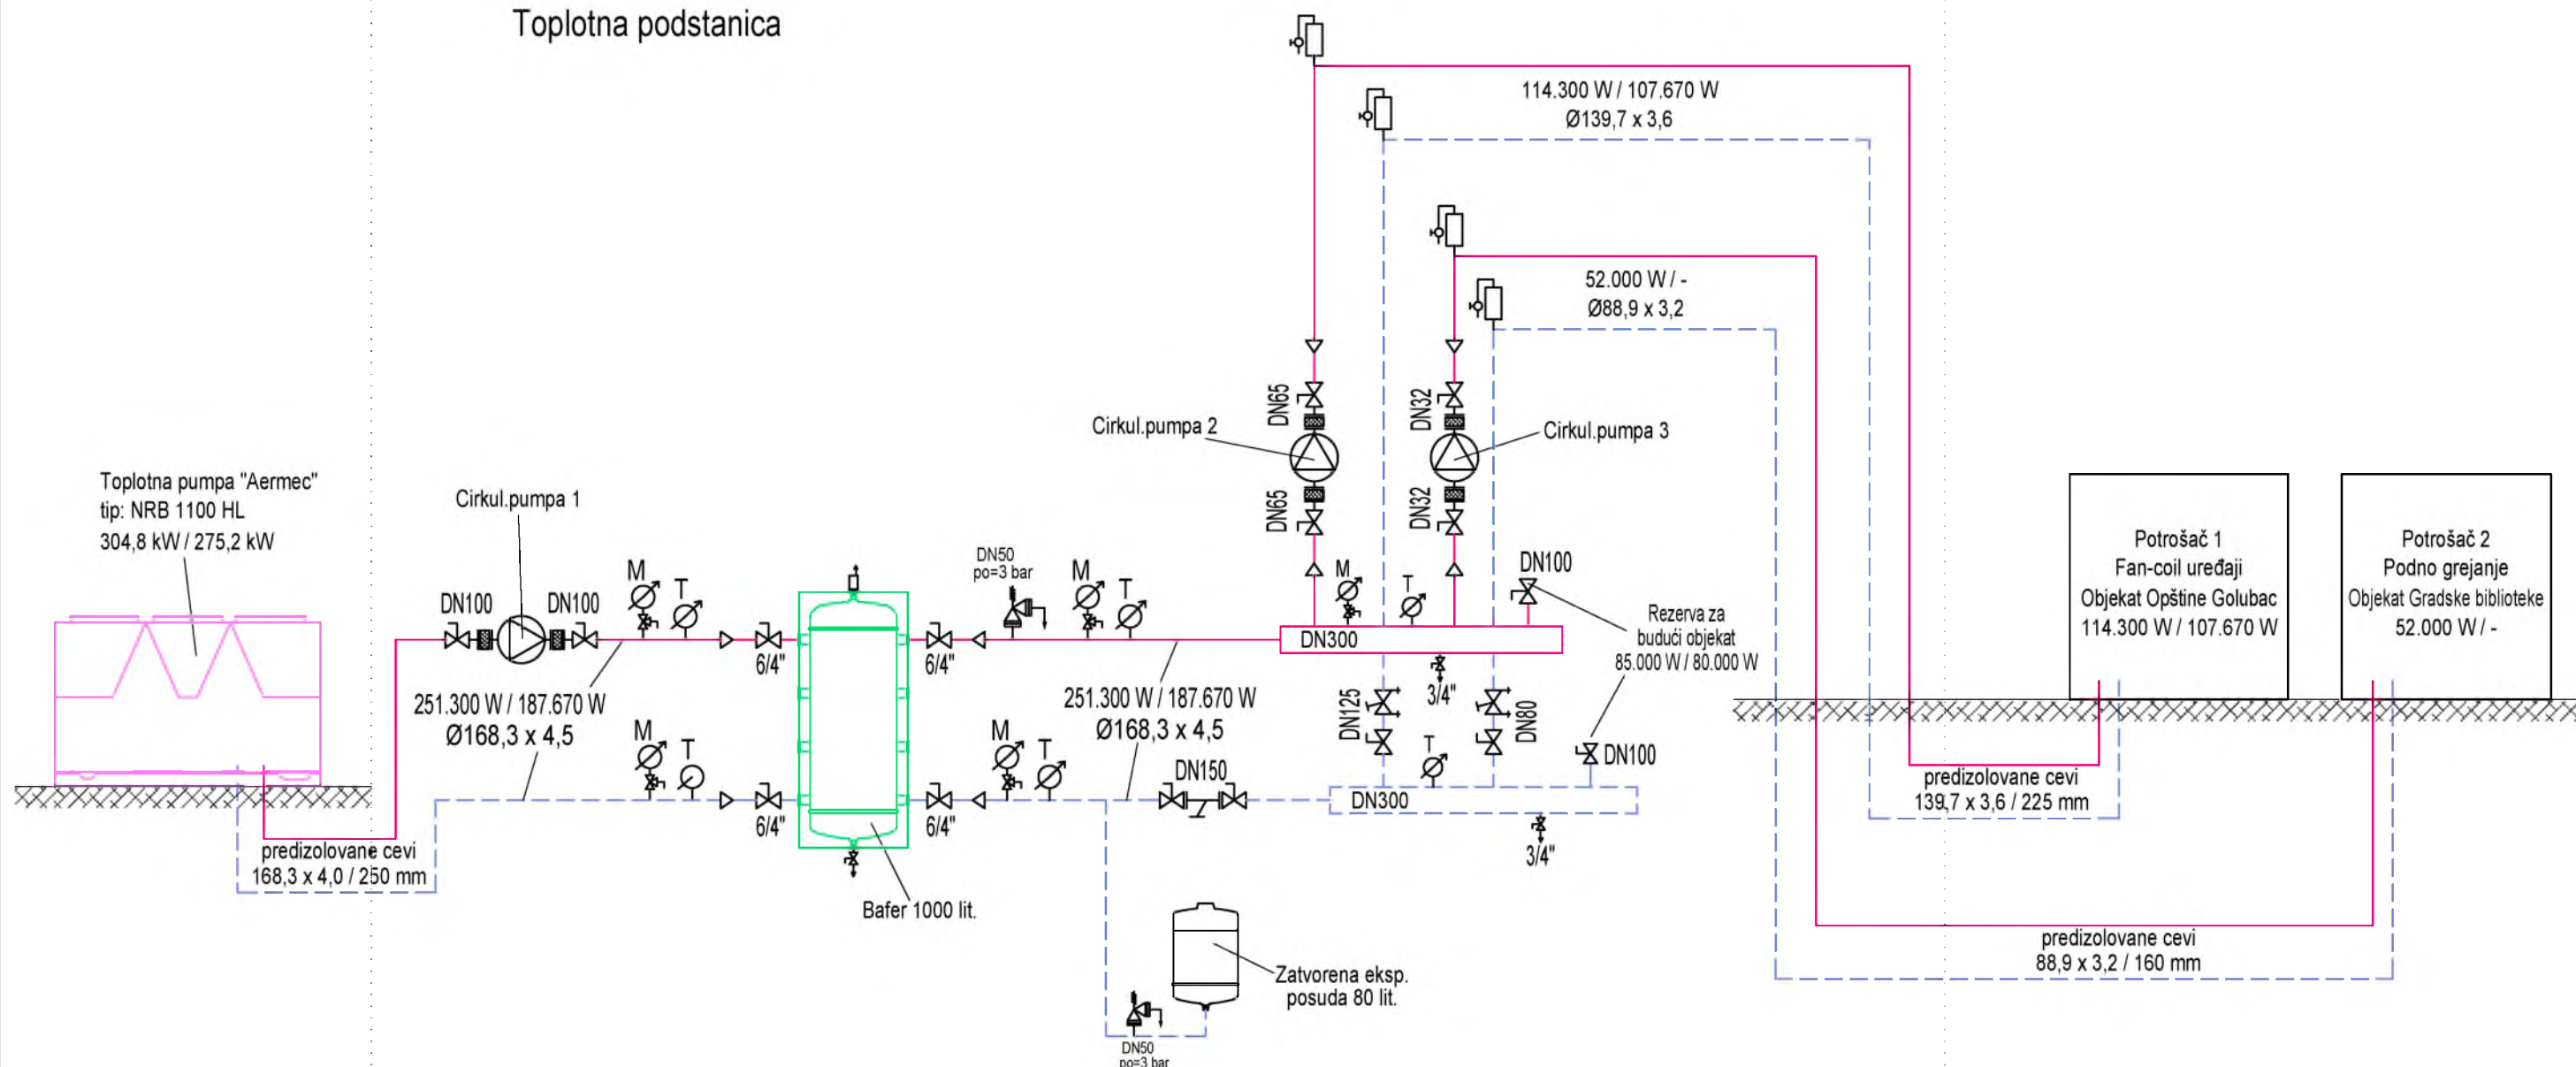

- Cirkul.pumpa 1 - krug: Toplotna pumpa-bafer
 "Grundfos", tip: Magna3 100-120 F
 protok: grejanje... 58,24 m³/h; hlađenje... 52,10 m³/h
 napor: grejanje... 30,80 kPa; hlađenje... 25,45 kPa
 el.podaci: 1564 W; 1~; 230 V; 7 A; 50 Hz
 stepen rada pumpe: grejanje... 82%; hlađenje... 74%
- Cirkul.pumpa 2 - krug: Bafer-objekat Opštine
 "Grundfos", tip: Magna3 65-100 F
 protok: grejanje... 21,84 m³/h; hlađenje... 20,38 m³/h
 napor: grejanje... 44,75 kPa; hlađenje... 49,68 kPa
 el.podaci: 600 W; 1~; 230 V; 2,74 A; 50 Hz
 stepen rada pumpe: grejanje... 72%; hlađenje... 74%
- Cirkul.pumpa 3 - krug: Bafer-objekat Gradske biblioteke
 "Grundfos", tip: Magna3 32-120 F
 protok: grejanje... 9,94 m³/h
 napor: grejanje... 56,54 kPa
 el.podaci: 333 W; 1~; 230 V; 1,55 A; 50 Hz
 stepen rada pumpe: grejanje... 69%

 "TBM Inženjering" Изворска 14, Сурчин-Београд tbm.inzenjering@gmail.com МБ: 67576276 ПИБ: 114440281	ИНВЕСТИТОР: ОПШТИНА ГОЛУБАЦ, Општинска управа Цара Лазара 15, Голубац	
	ОБЈЕКАТ: Зграда Општине Голубац КП 6762/4 КО Голубац, Цара Лазара 15, Голубац	
ОДГОВОРНИ ПРОЈЕКАНТ: Татјана Бољанић, дипл.инж.маш. лиценца бр. 330 2959 03 	ВРСТА ПРОЈЕКТА ШИФРА ПРОЈЕКТА ПЗИ - Пројекат машинских инсталација 6.1	
	НАЗИВ ЦРТЕЖА ХИДРАУЛИЧНА ШЕМА ВЕЗЕ ТОПЛОТНЕ ПОДСТАНИЦЕ	
ДАТУМ: мај 2026.	РАЗМЕРА: -	БРОЈ ПРОЈЕКТА: М 01-02/26 БРОЈ ЦРТЕЖА: 5 Рев. 0